
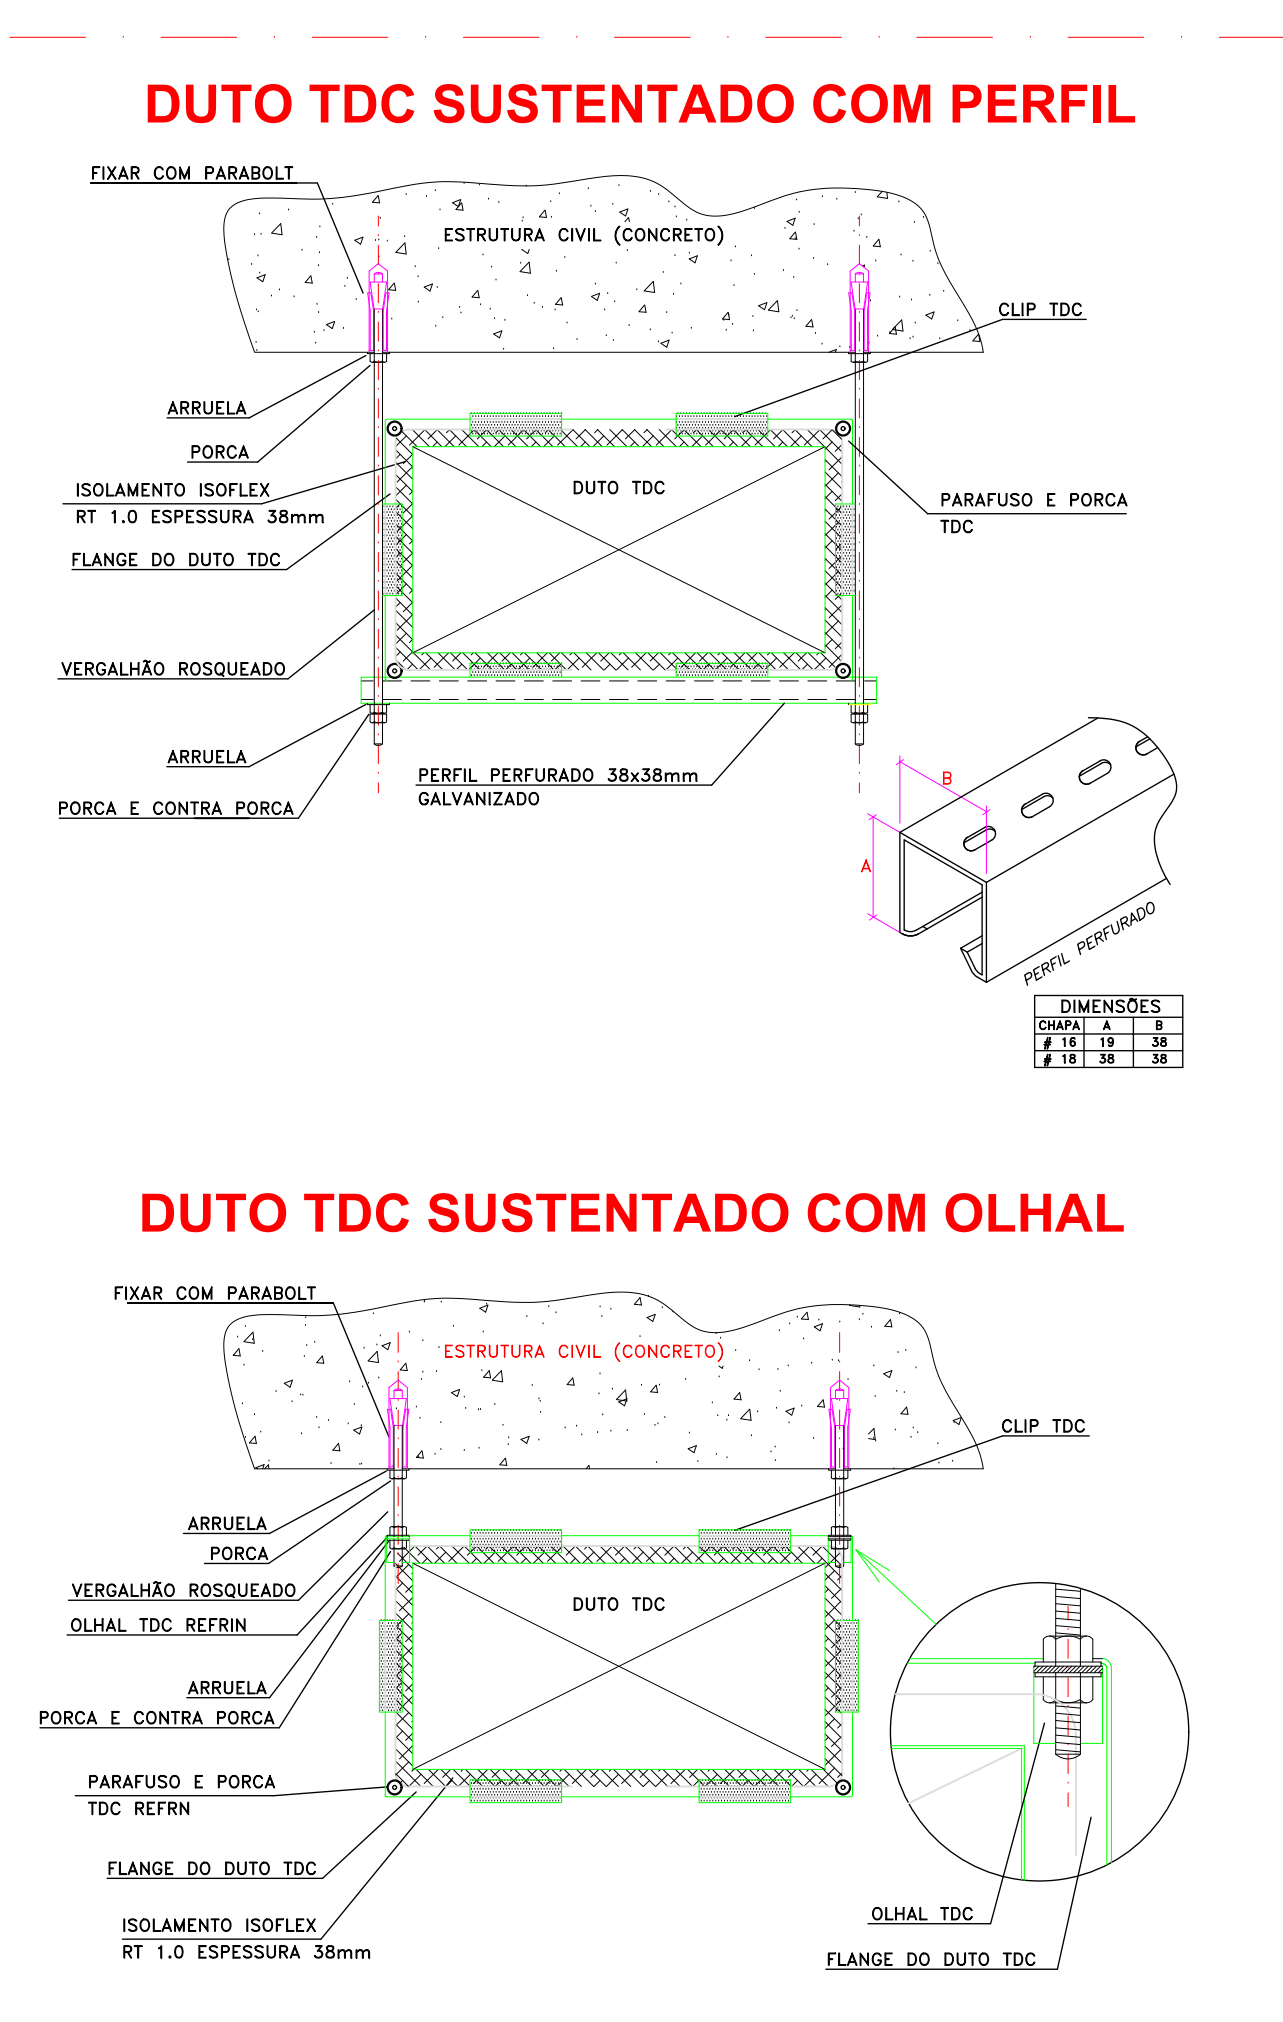
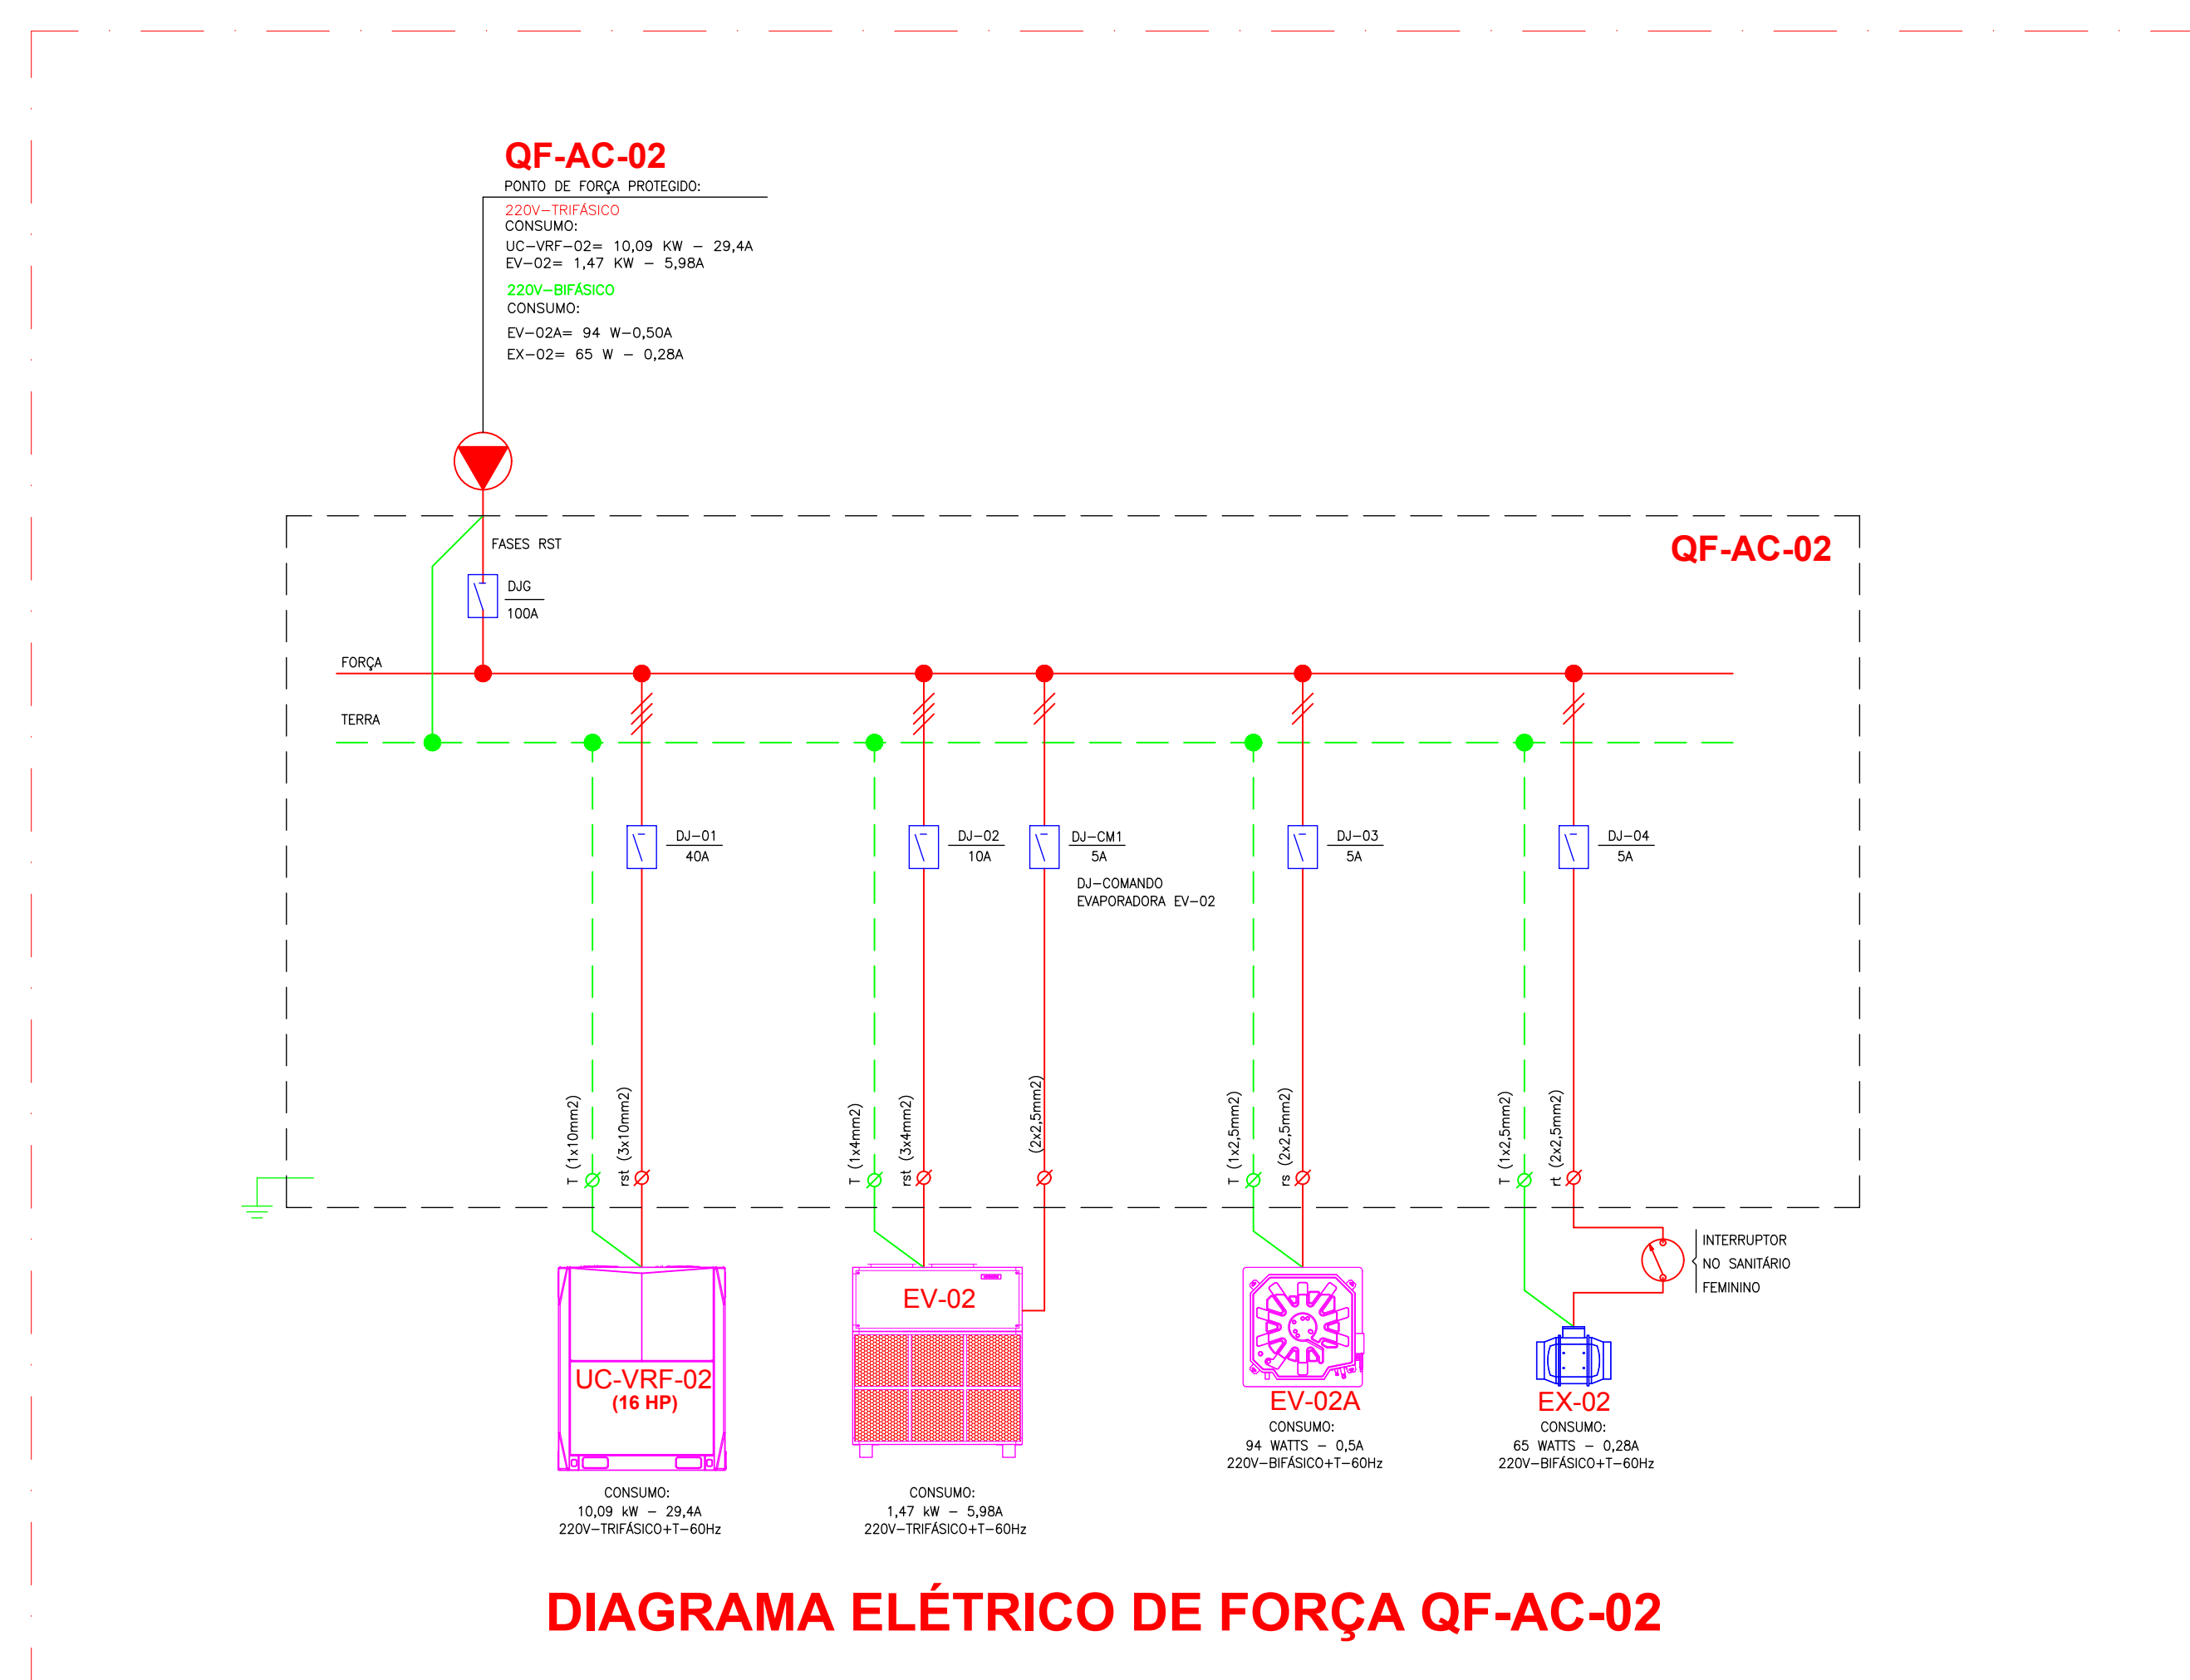
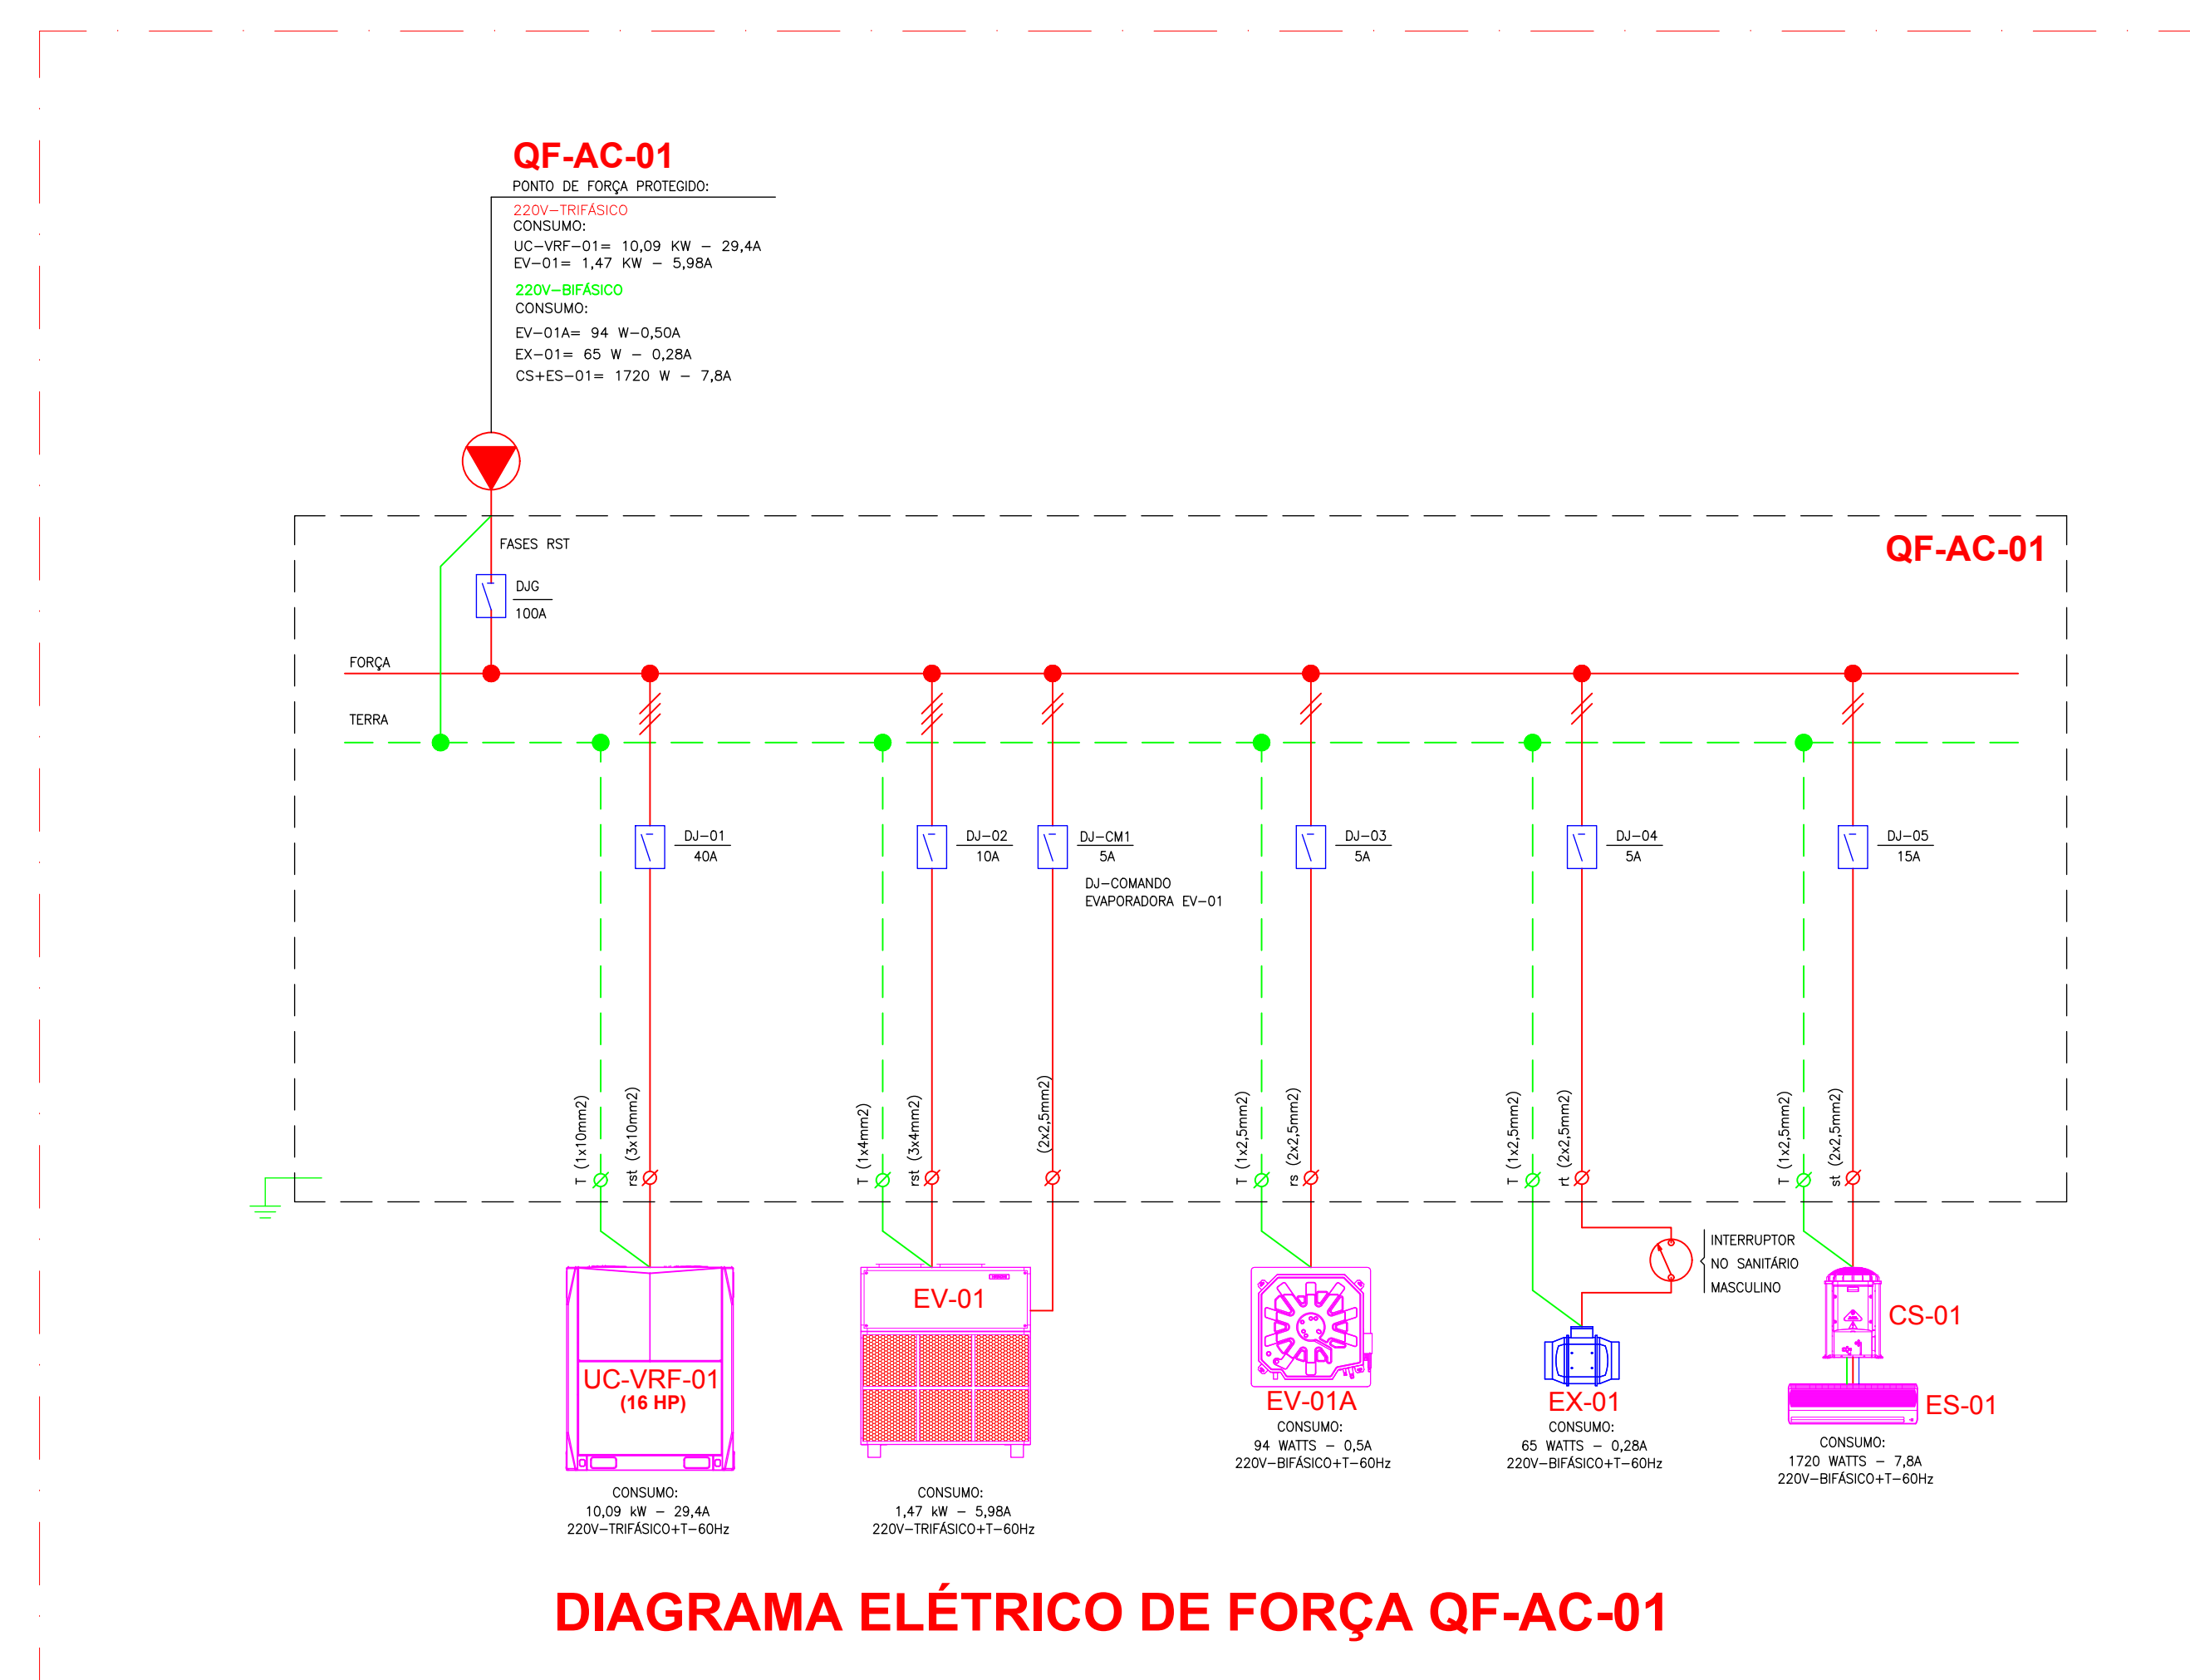
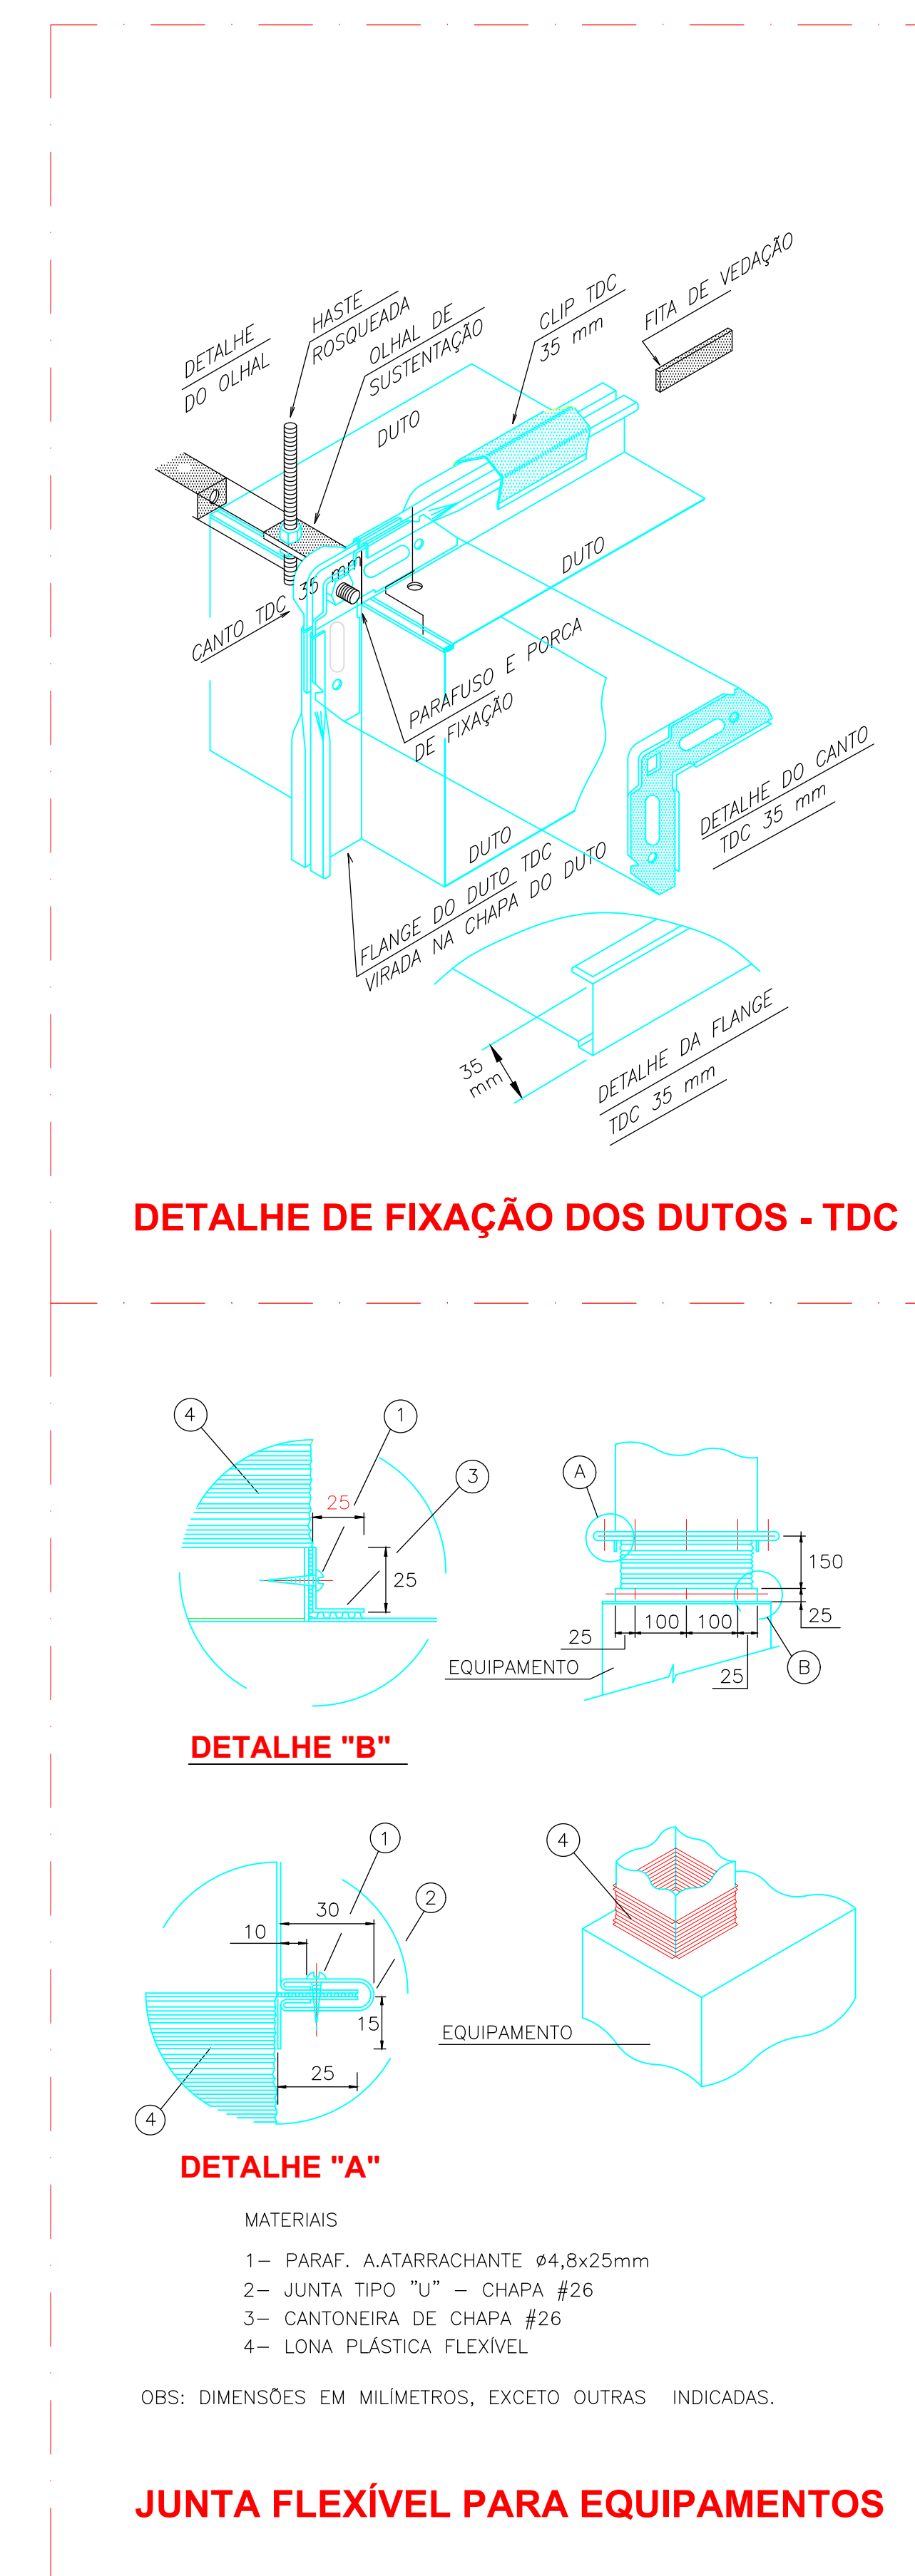
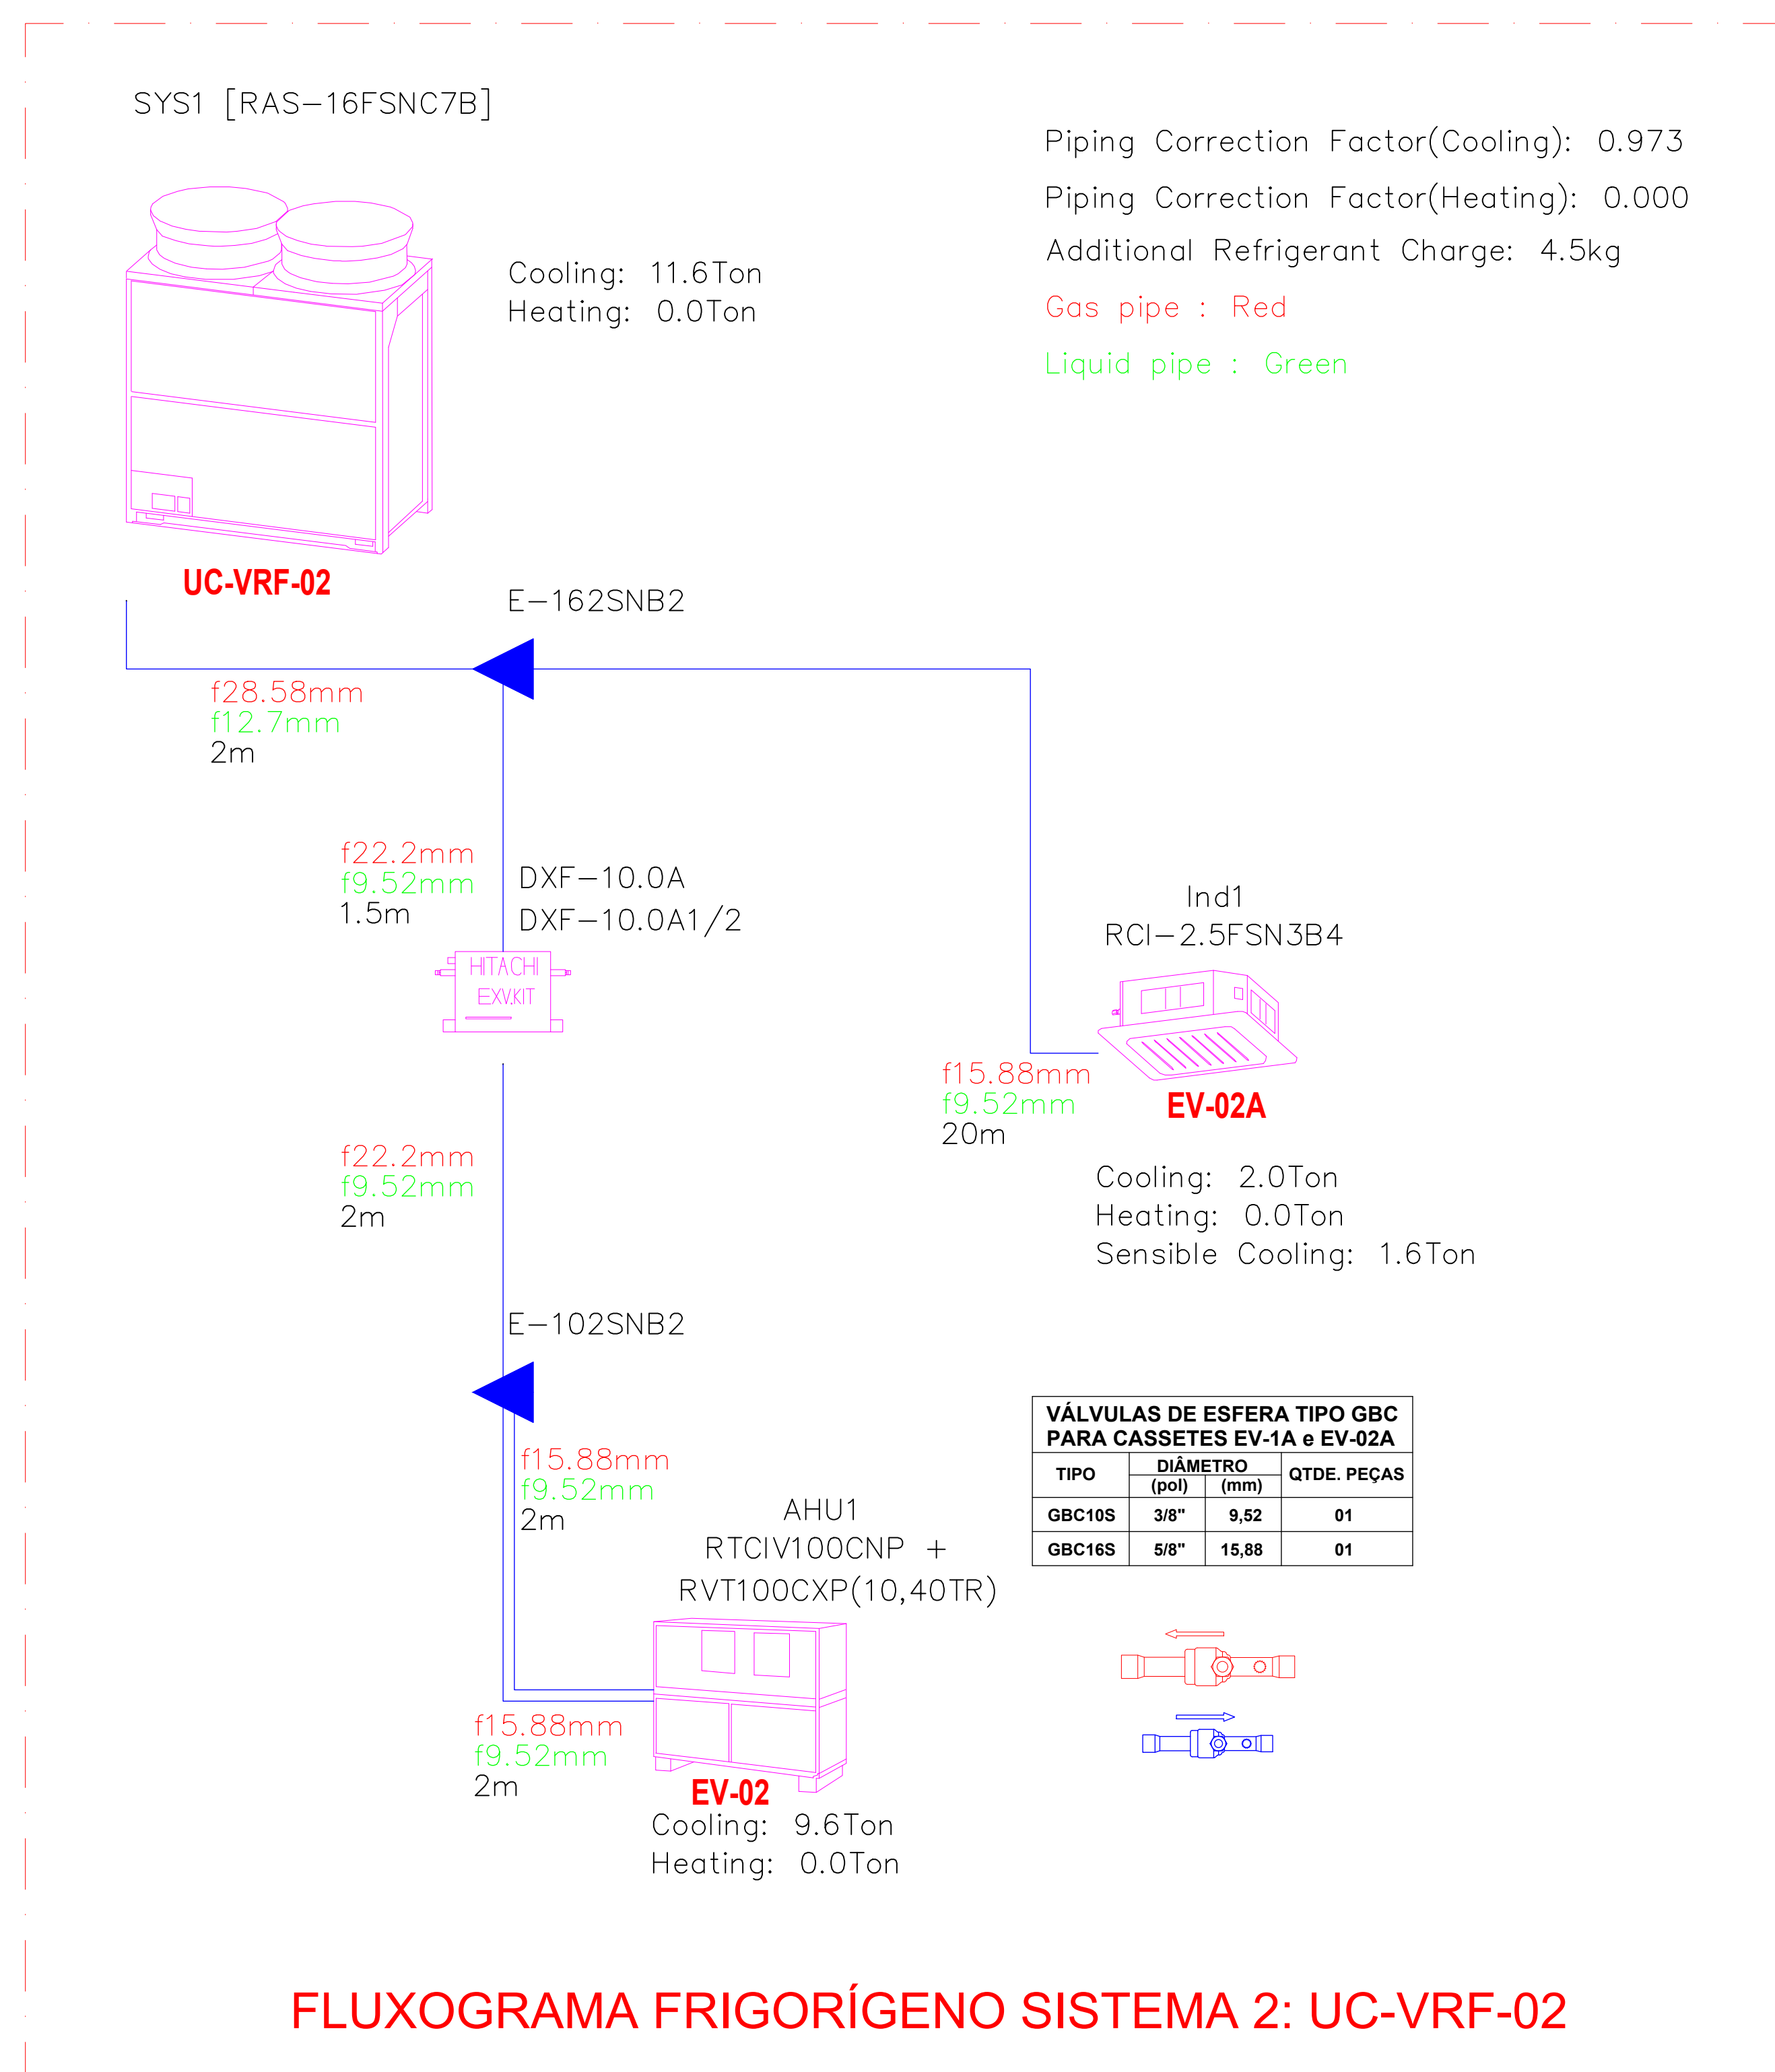


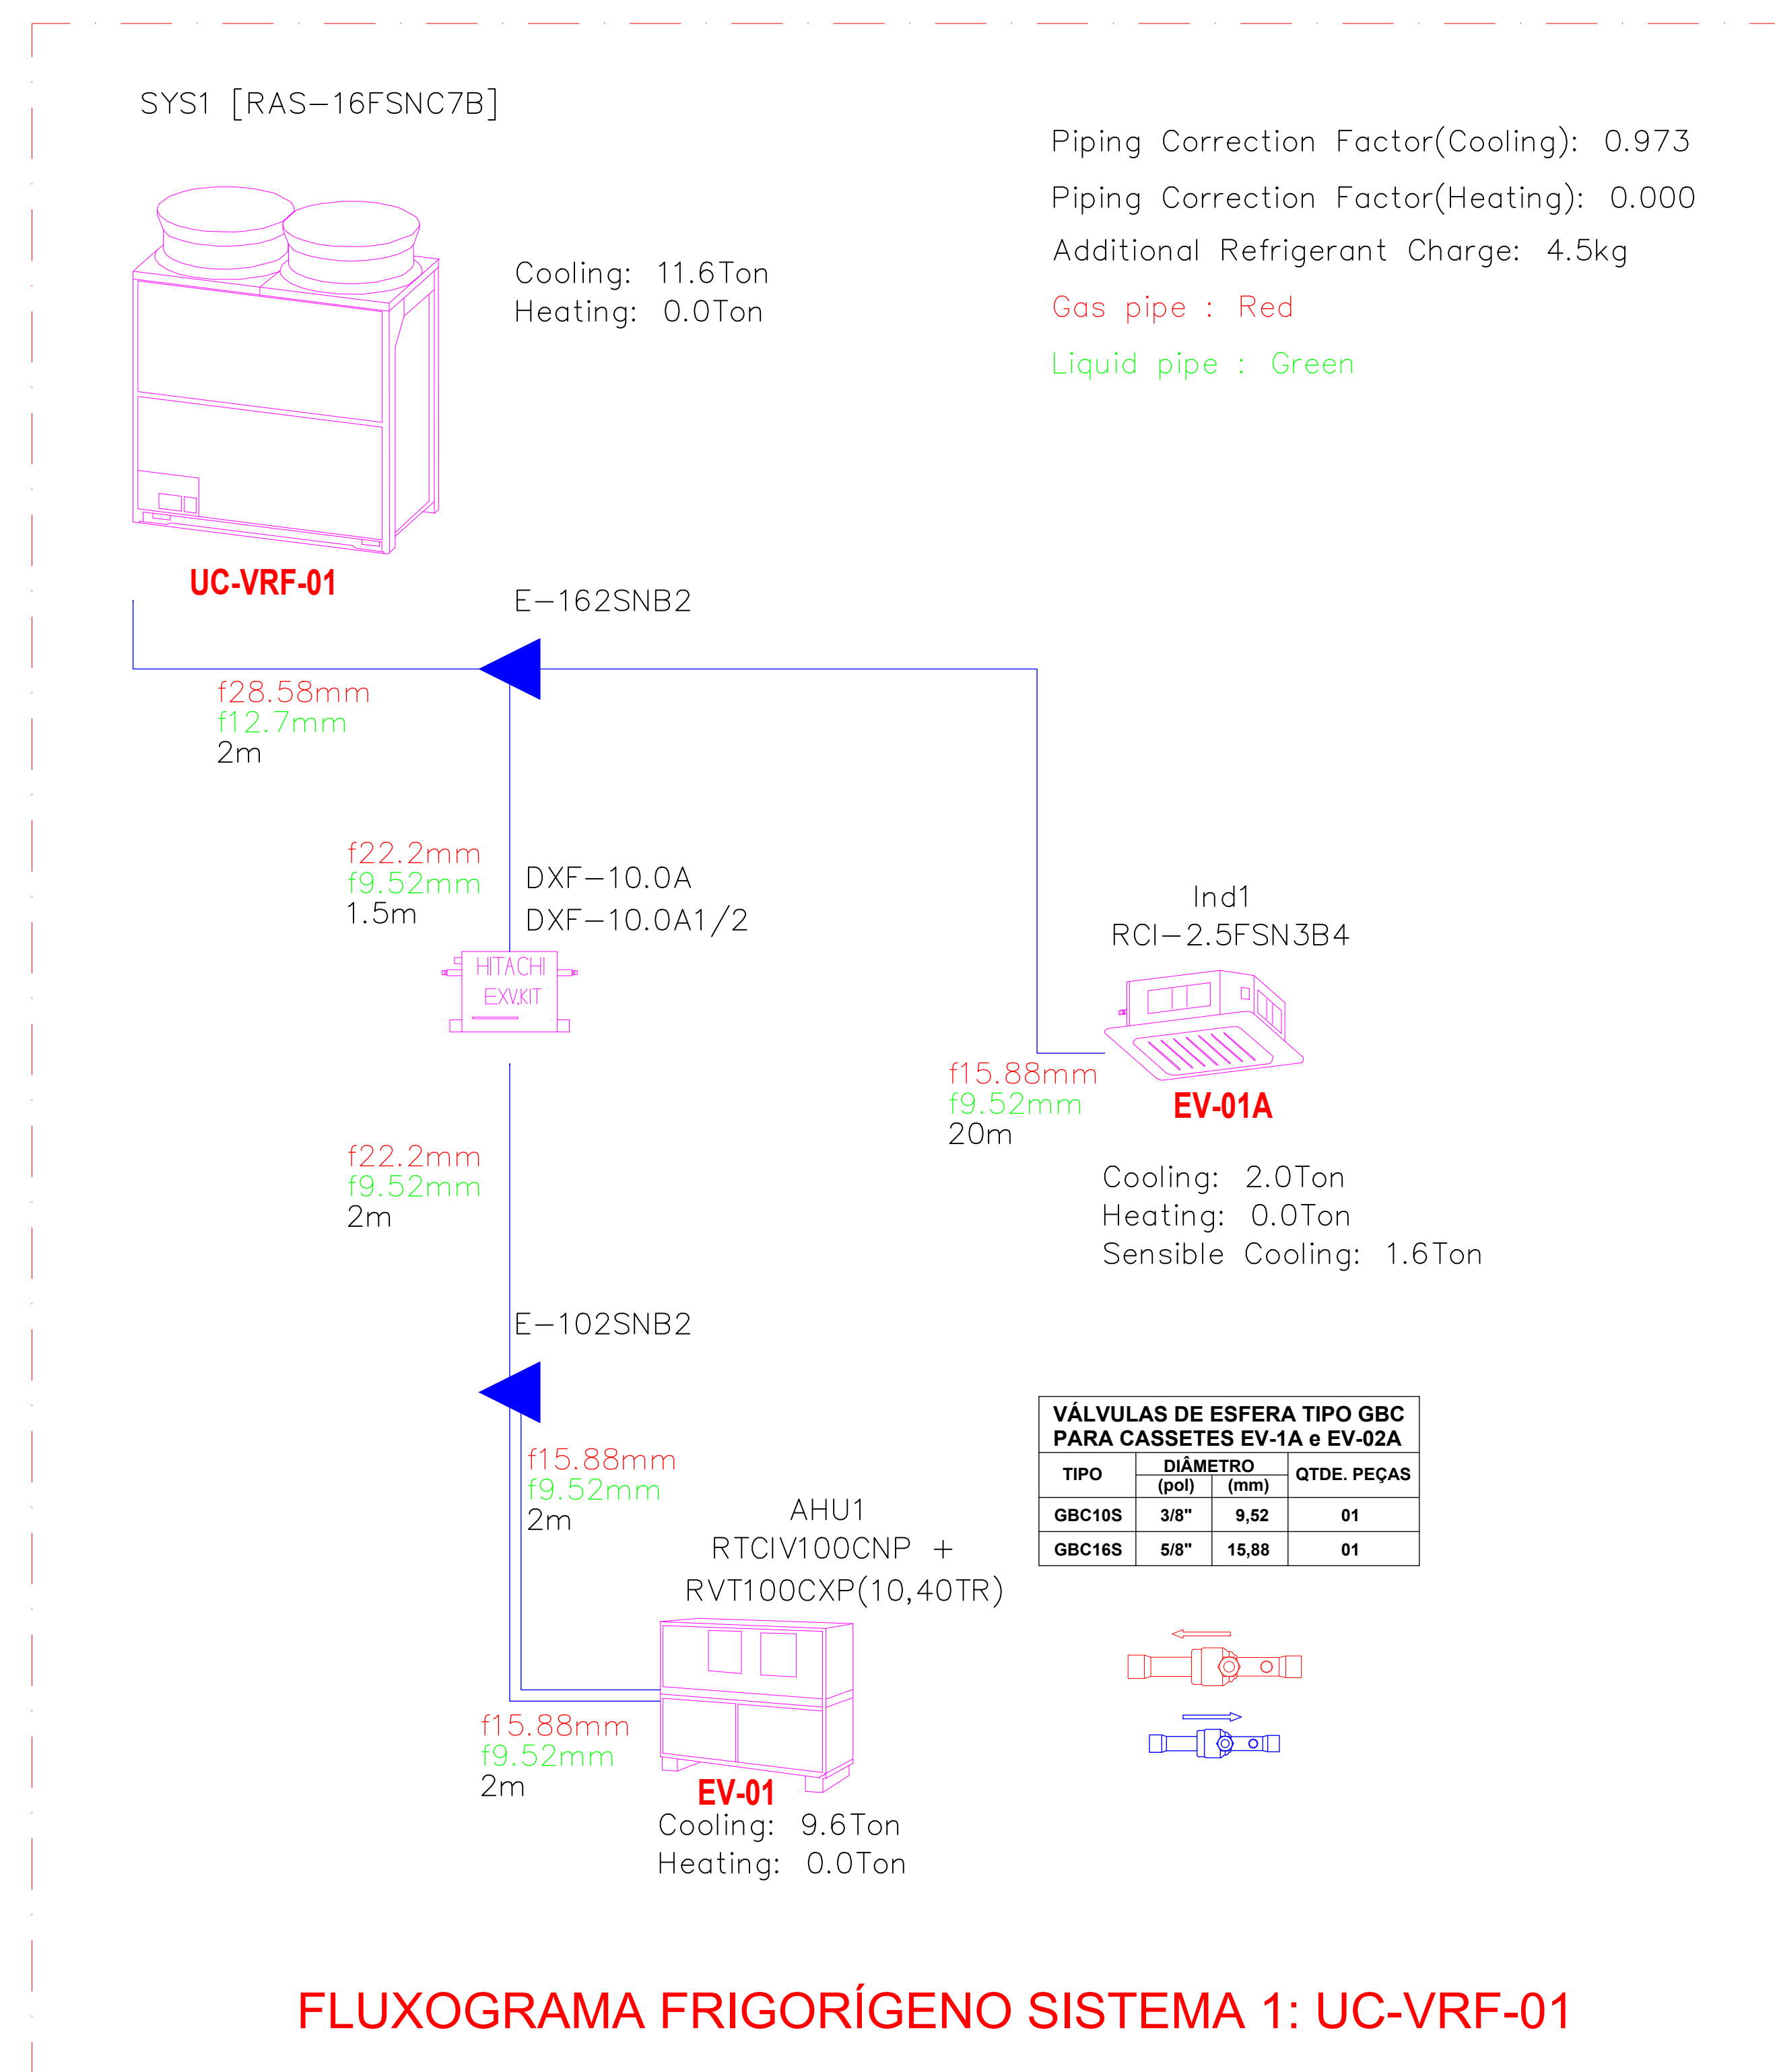

REVISÃO	FEITO POR	DATA	DESCRIÇÃO DA REVISÃO

		PROJETOS & CLIMATIZAÇÃO	0800 47 7700 Rua da Assembleia, 100 - 1º.º Sala 100 - Centro - 01001-900 São Paulo - SP e-mail: p@kzprojeto.com.br www.kzprojeto.com.br
CLIENTE SENAC SÃO JOSÉ DOS CAMPOS			
ENDR / LOCAL RETROFIT AUDITORIO - SÃO JOSÉ DOS CAMPOS - SP			
TÍTULO RETROFIT AO CONDICIONADO			FASE DO PROJETO ☒ EP ☐ AP ☒ OR
OBSERVAÇÃO FLUXOGRAMAS FRIGORÍFICOS e DIAGRAMAS ELÉTRICOS DE FORÇA			DESenhO 03/10/2020
DESenhO CAD / DT SJC-AUDIT-03	DATA 25/06/2020	FEITO POR HELIO	RESPONSAVEL RICARDO A.L.HOPE
ESCALA SENAC ESCALA	PROJETO Nº 005		ART 5066150470
			REVISÃO