
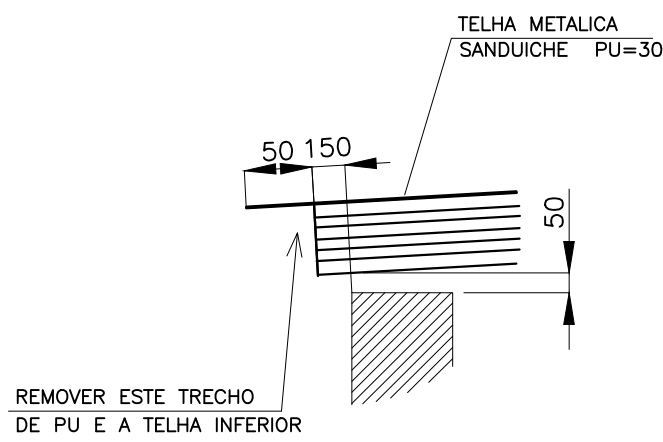
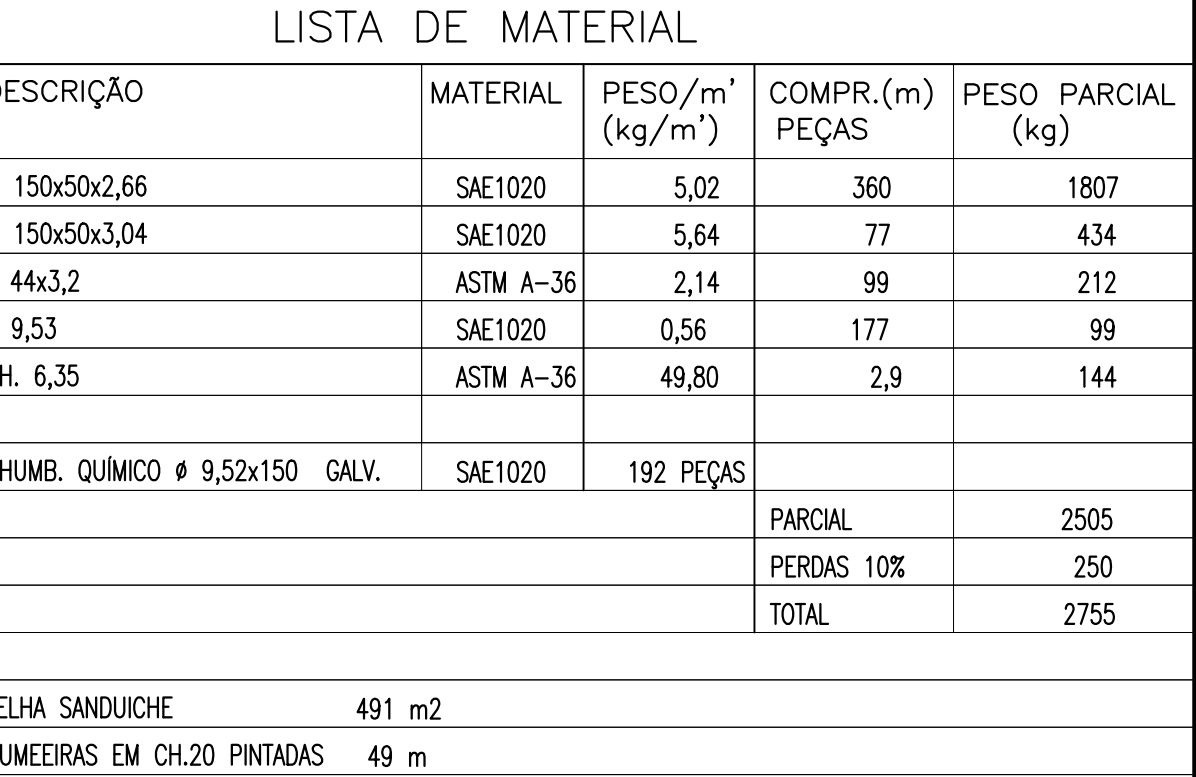
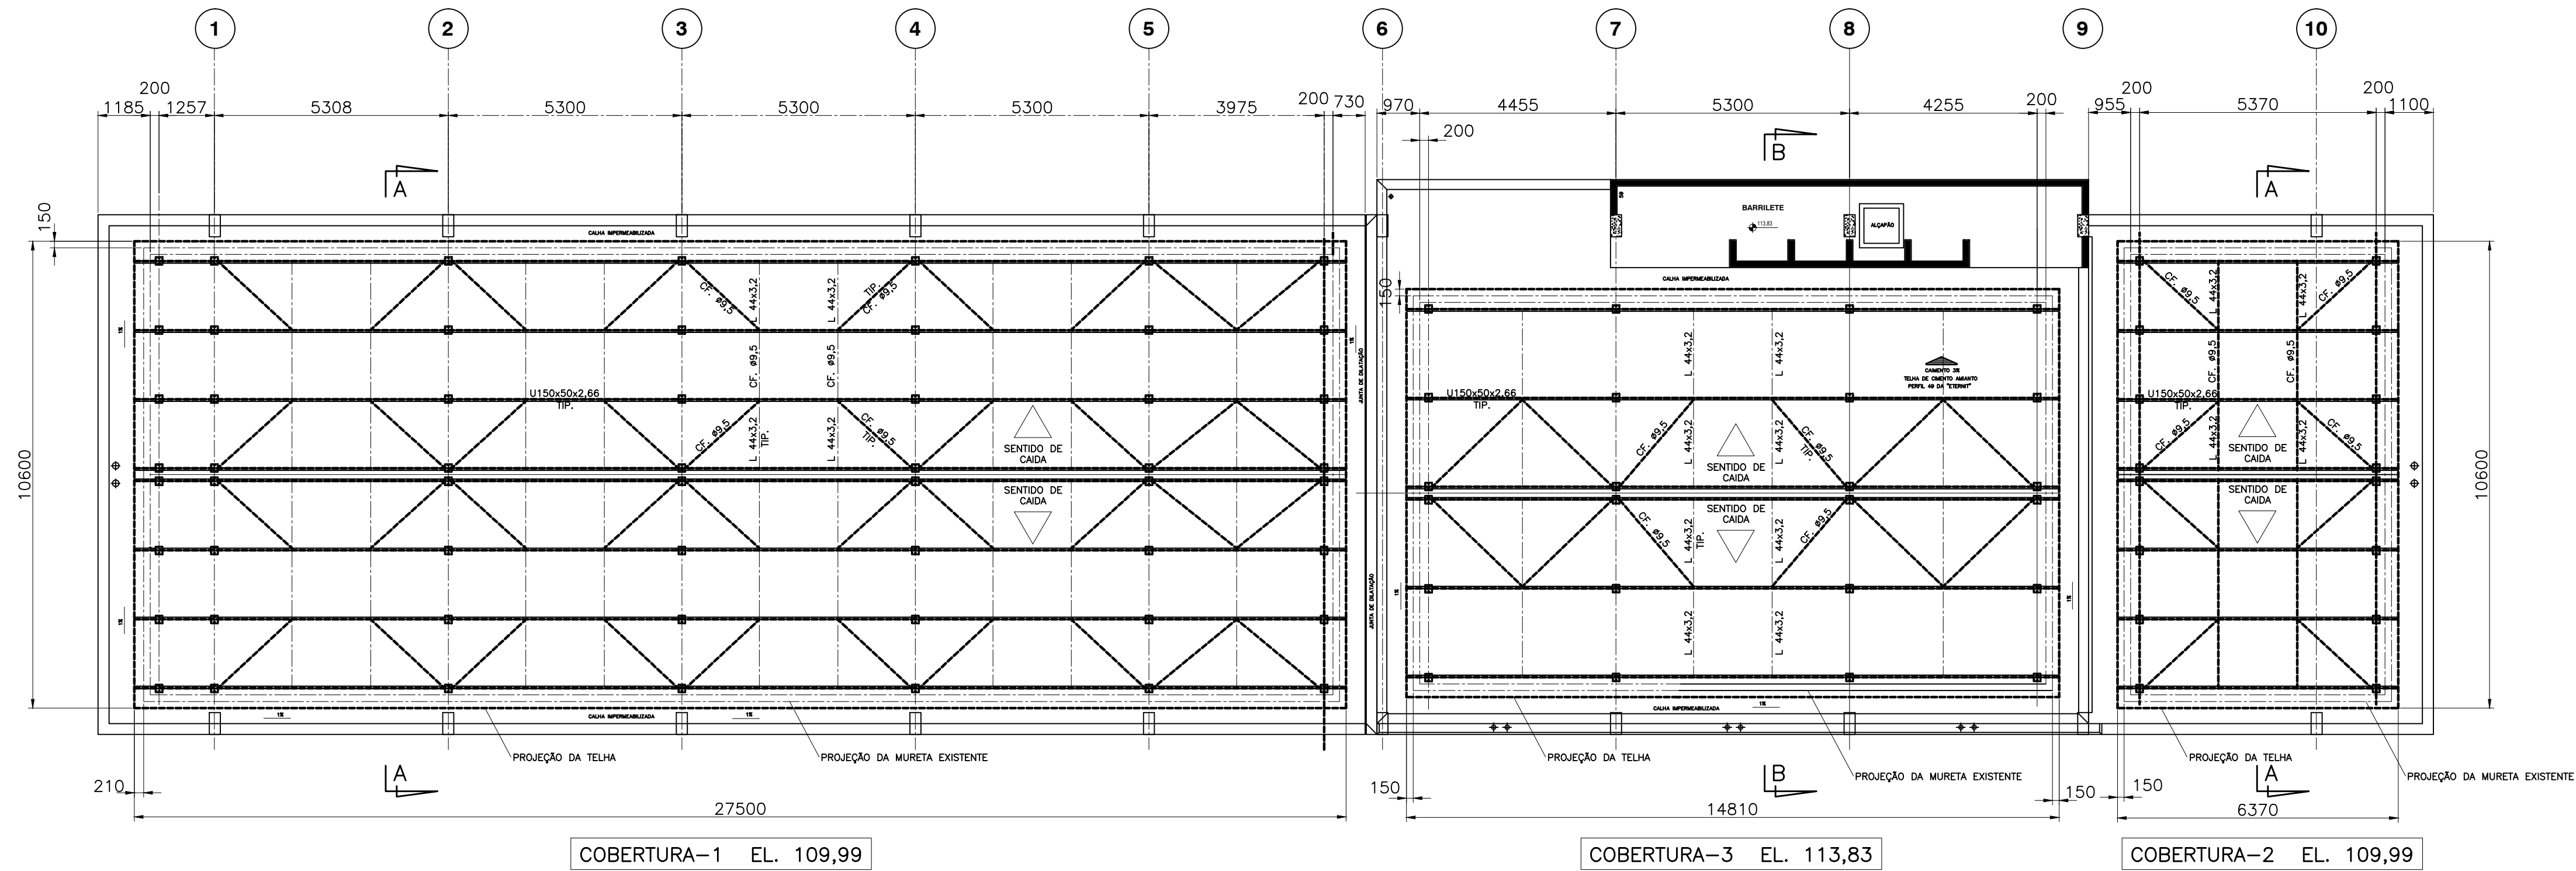
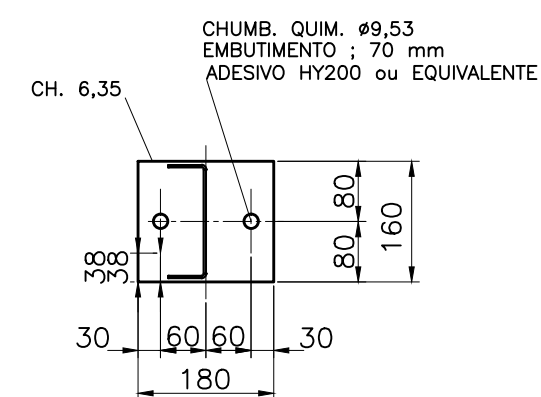
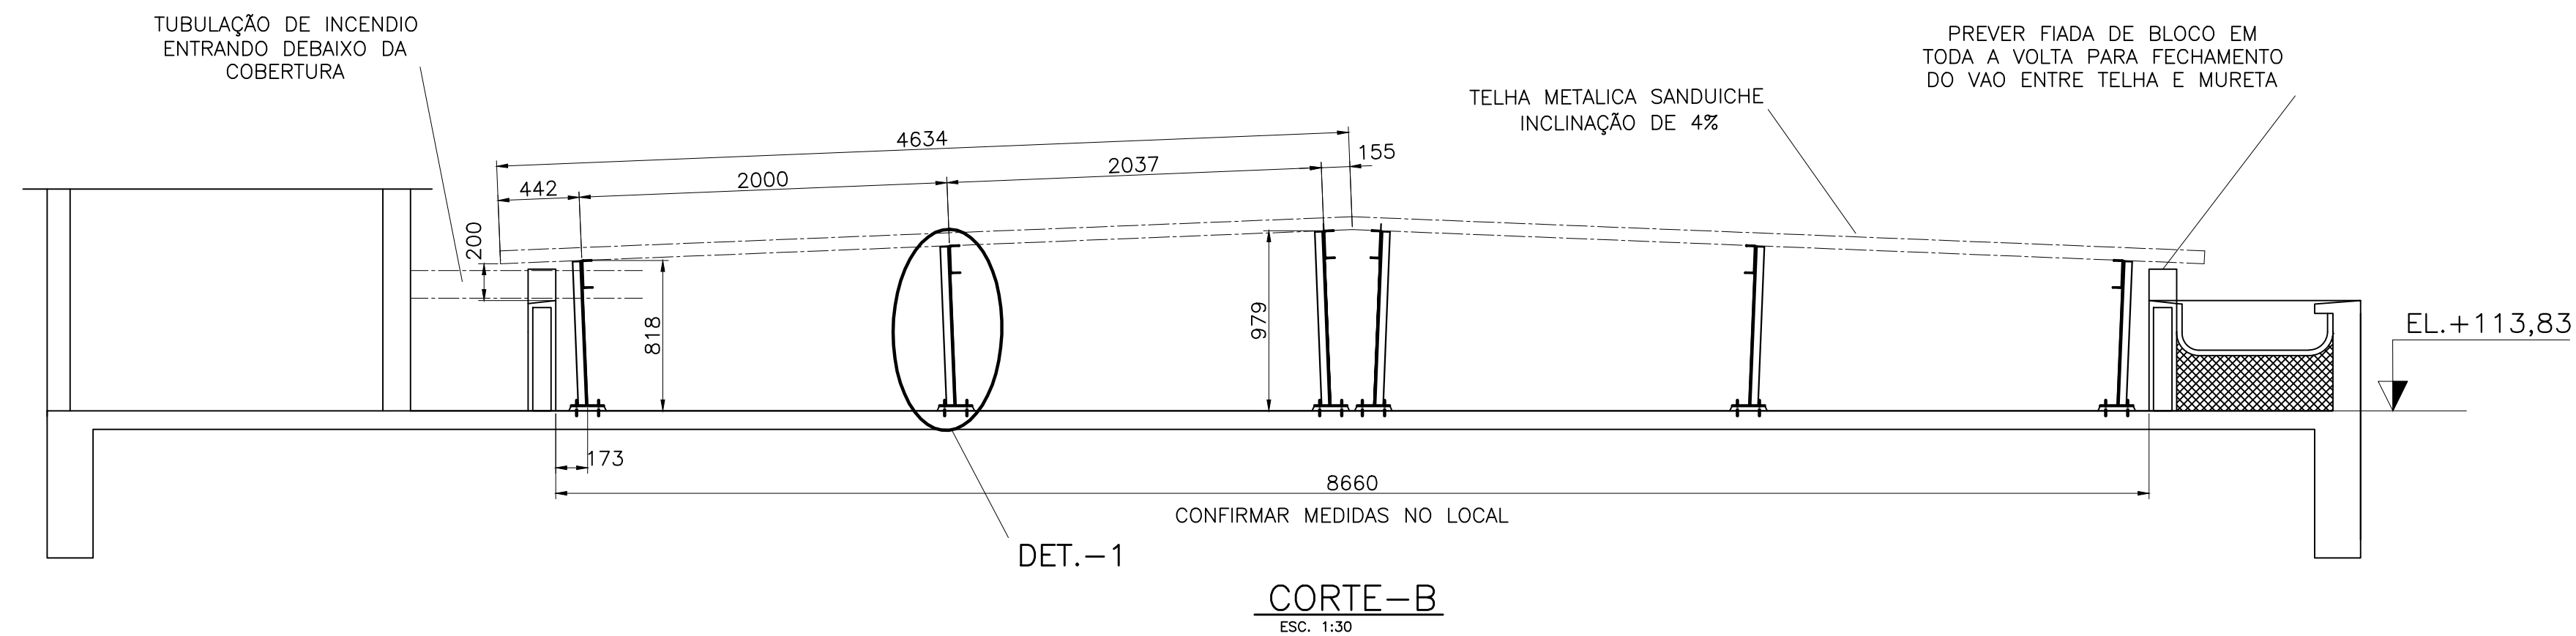
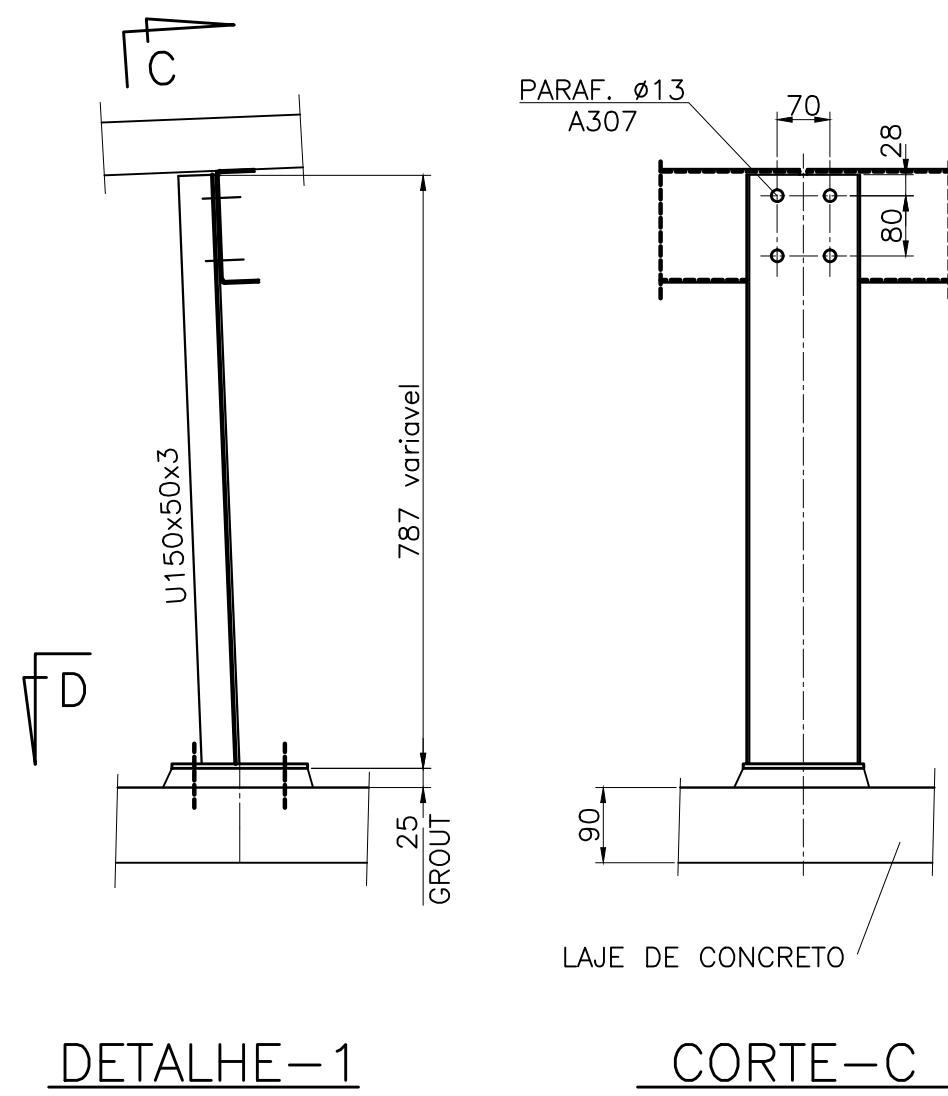


[illegible]

DETALHE-2

PLANTA DE LOCAÇÃO COBERTURA METALICA

ESC. 1:100

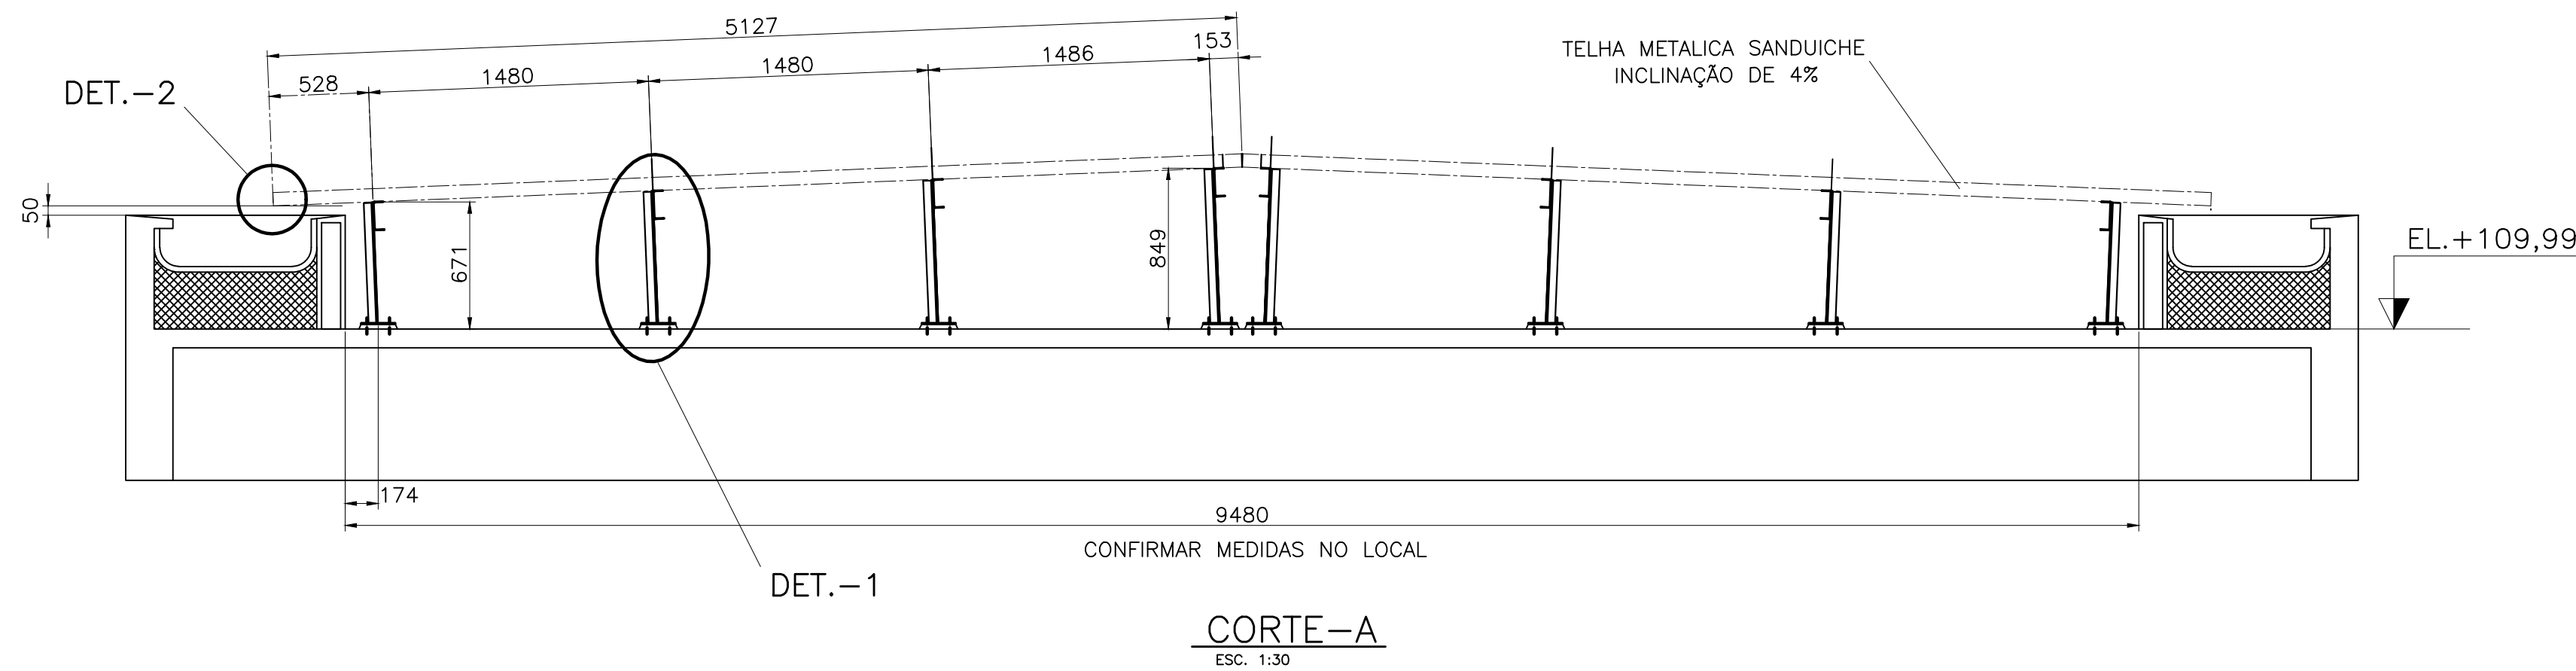

CORTE-D (96x)

NOTAS:

- 1-MEDIDAS EM MILIMETROS
- 2-TODAS AS DIMENSÕES E INTERFERÊNCIAS DEVEM SER VERIFICADAS PELO FORNECEDOR DA ESTRUTURA SOBRE TUDO OS NÍVEIS E INTERFERÊNCIAS SOB A TELA EXISTENTE
- 3-QUALQUER ALTERAÇÃO NECESSÁRIA DEVE SER SUBMETIDA A APROVAÇÃO DO PROJETISTA
- 4-MATERIAIS : PERIFIS LAMINADOS E CHAPAS ASTM-A36
: CHAPAS DOBRADAS EM A570 GRAU C
: BARRAS ROSCADAS SAE1020
- 5-PARAFUSOS GALVANIZADOS A FOGO A-307 , ELETRODO E70XX
- 6-ESTRUTURA GALVANIZADA A FOGO
- 7-CHUMBADORES QUÍMICOS COM ADESIVO HY200A , BARRAS ROSCADAS GALVANIZADAS A FOGO
- 8-TELA METÁLICA GALVALUME TRAPEZOIDAL(LR40) TERMOCUSTICA:
TELA SUPERIOR e=0.5MM PINTADA CONFORME ESPECIFICAÇÃO SENAC
ISOLAMENTO DE PU com e=30MM
TELA INFERIOR e=0.43MM SEM PINTURA
- 9-RUFOS EM CHAPA GALVANIZADA 22 , PINTADA EXTERNAMENTE NA COR DA TELA
- 10-AS TELHAS DEVEM RECEBER PARAFUSOS EM TODAS AS ONDAS BAIXAS E DE COSTURA @ 600
- 11-CARGAS CONSIDERADAS PARA DIMENSIONAMENTO DAS TERÇAS
TELA SANDUICHE.....12 kg/m2
ESTRUTURA.....5 kg/m2
SOBRECARGA.....25 kg/m2
VENTO DE SUÇÃO.....48 kg/m2

--	--

00	25/02/22	EMISSÃO INICIAL	
REVISÃO	DATA	DESCRIÇÃO	VISTO



engenharia

PROJETOS E CONSULTORIA ESTRUTURAL S/S LTDA
 Rua Edmundo Scannapieco, 100 - Jardim Coxingui - São Paulo - CEP 05.516-070
 Fone/fax: 55 11 3721-6481 e-mail: siseng@terra.com.br

ASSUNTO

PROJETO DE ESTRUTURA METALICA
ESTRUTURA PARA COBERTURA METALICA SOBRE LAJE
PLANTAS,CORTES E DETALHES

Projeto : COBERTURA METALICA			CONCRETO
Cliente : SENAC -TATUAPE			fck= 18 MPa
Local : RUA CORONEL LUIZ AMERICANO N.130 - SP			
ESCALA	DATA	ARQUIVO	OBRA
1:100 / 1:30	25/02/22	EST-met-000122-01-R00	01-22
DESENHO IR	CONFERÊNCIA SANTORO	VISTO SANTORO	FOLHA 01 REVISÃO 00