



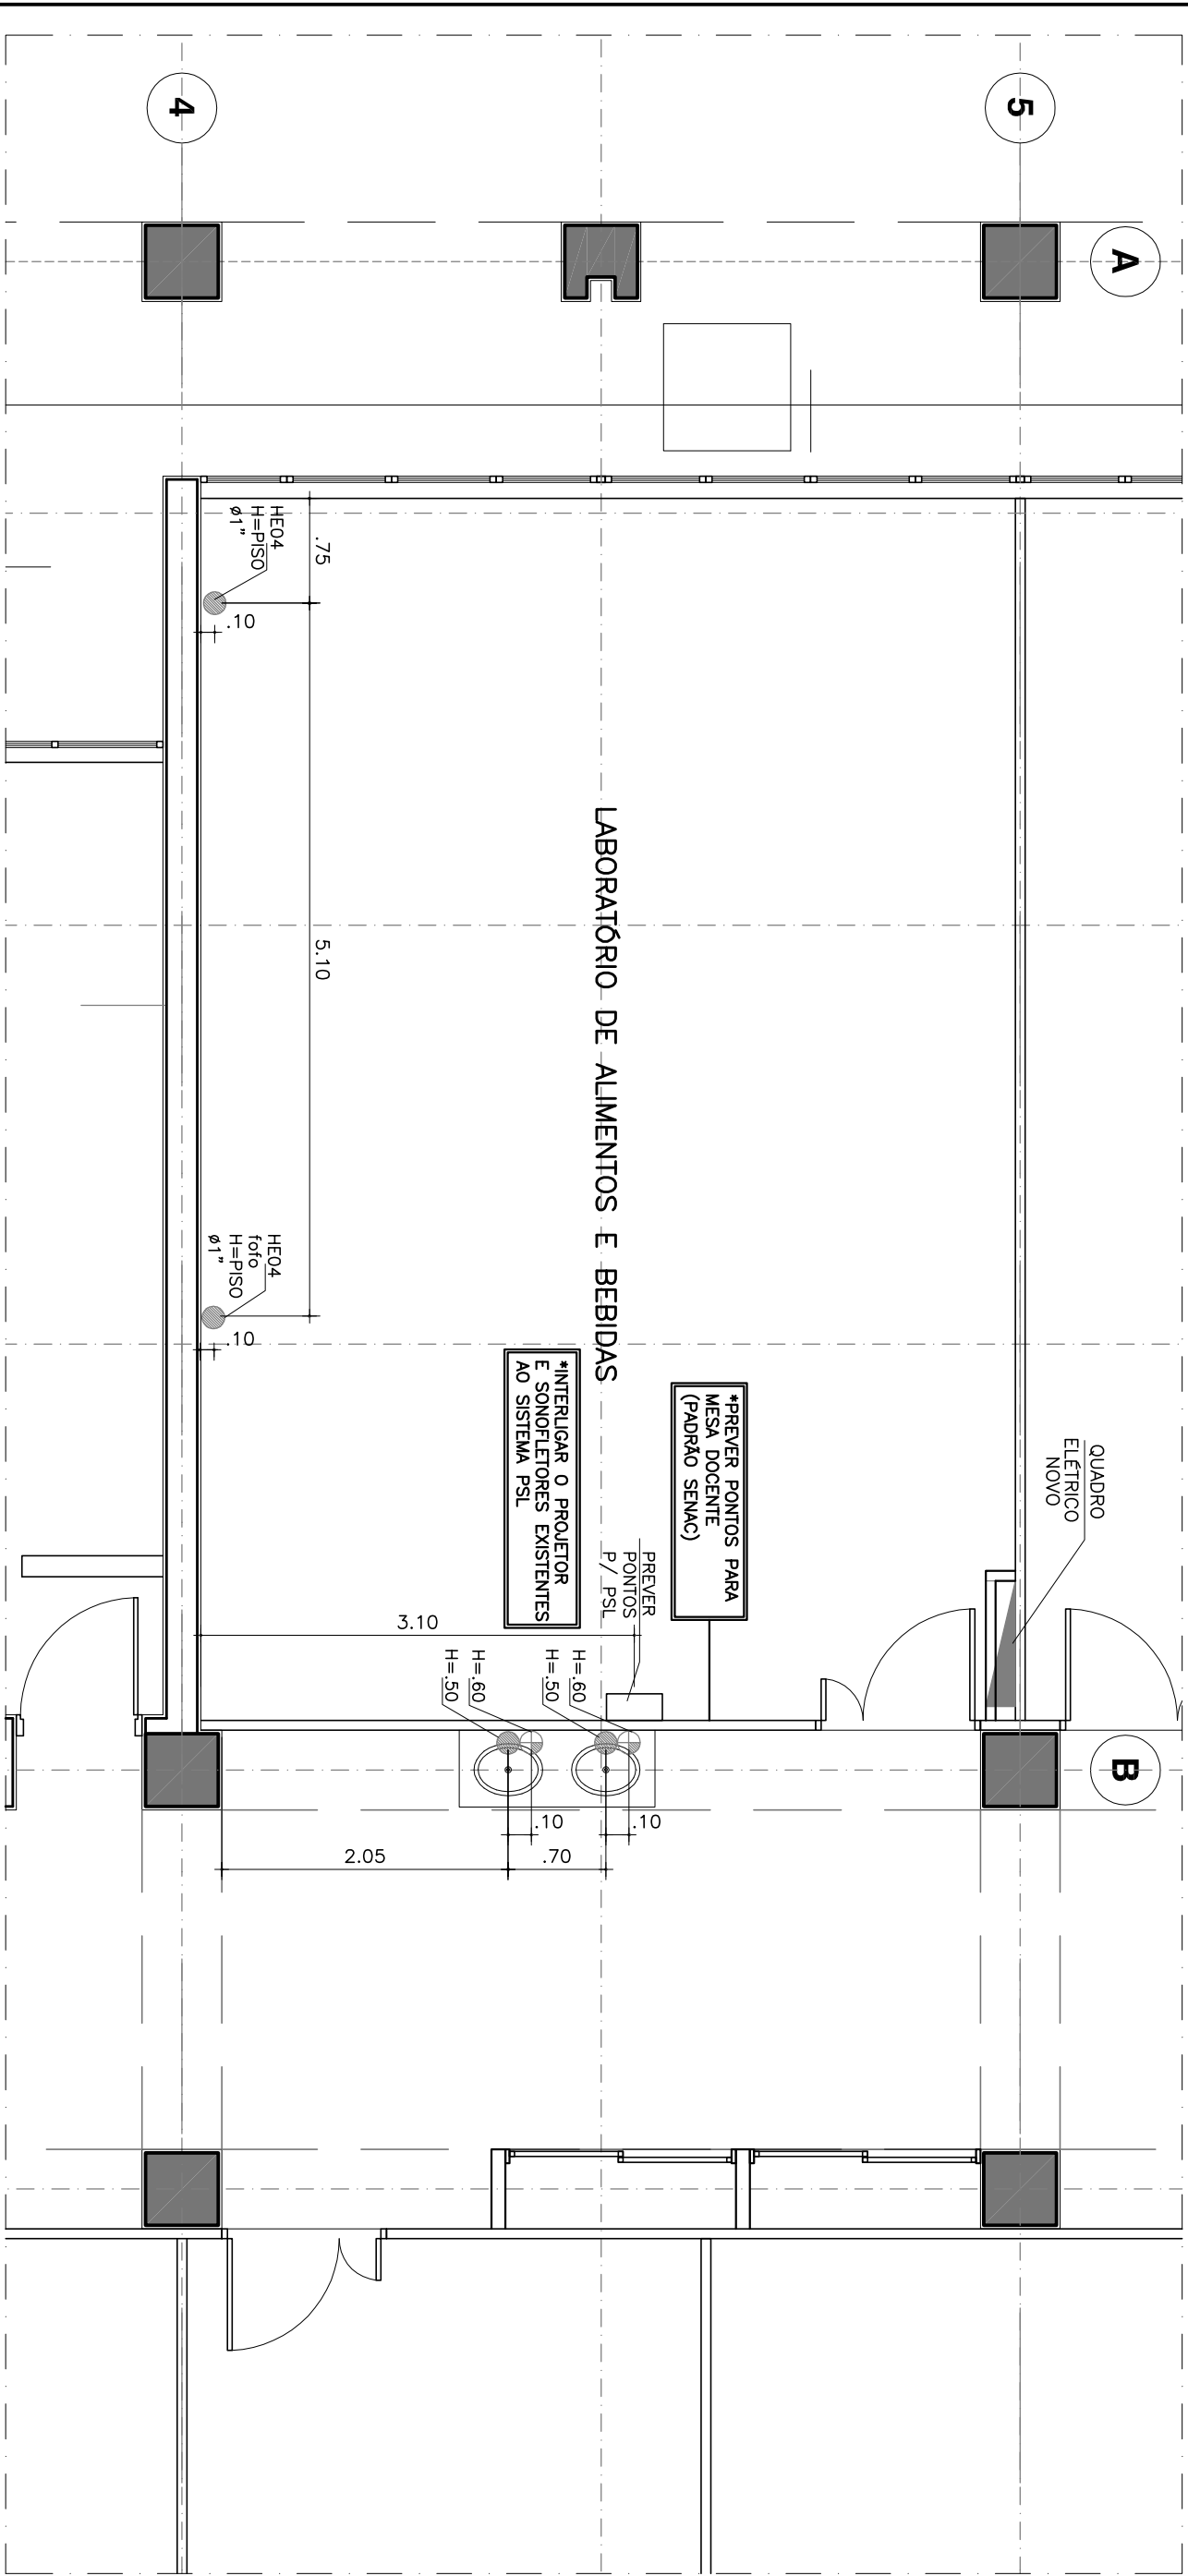

PLANTA DE PONTOS

Esc. 1:50

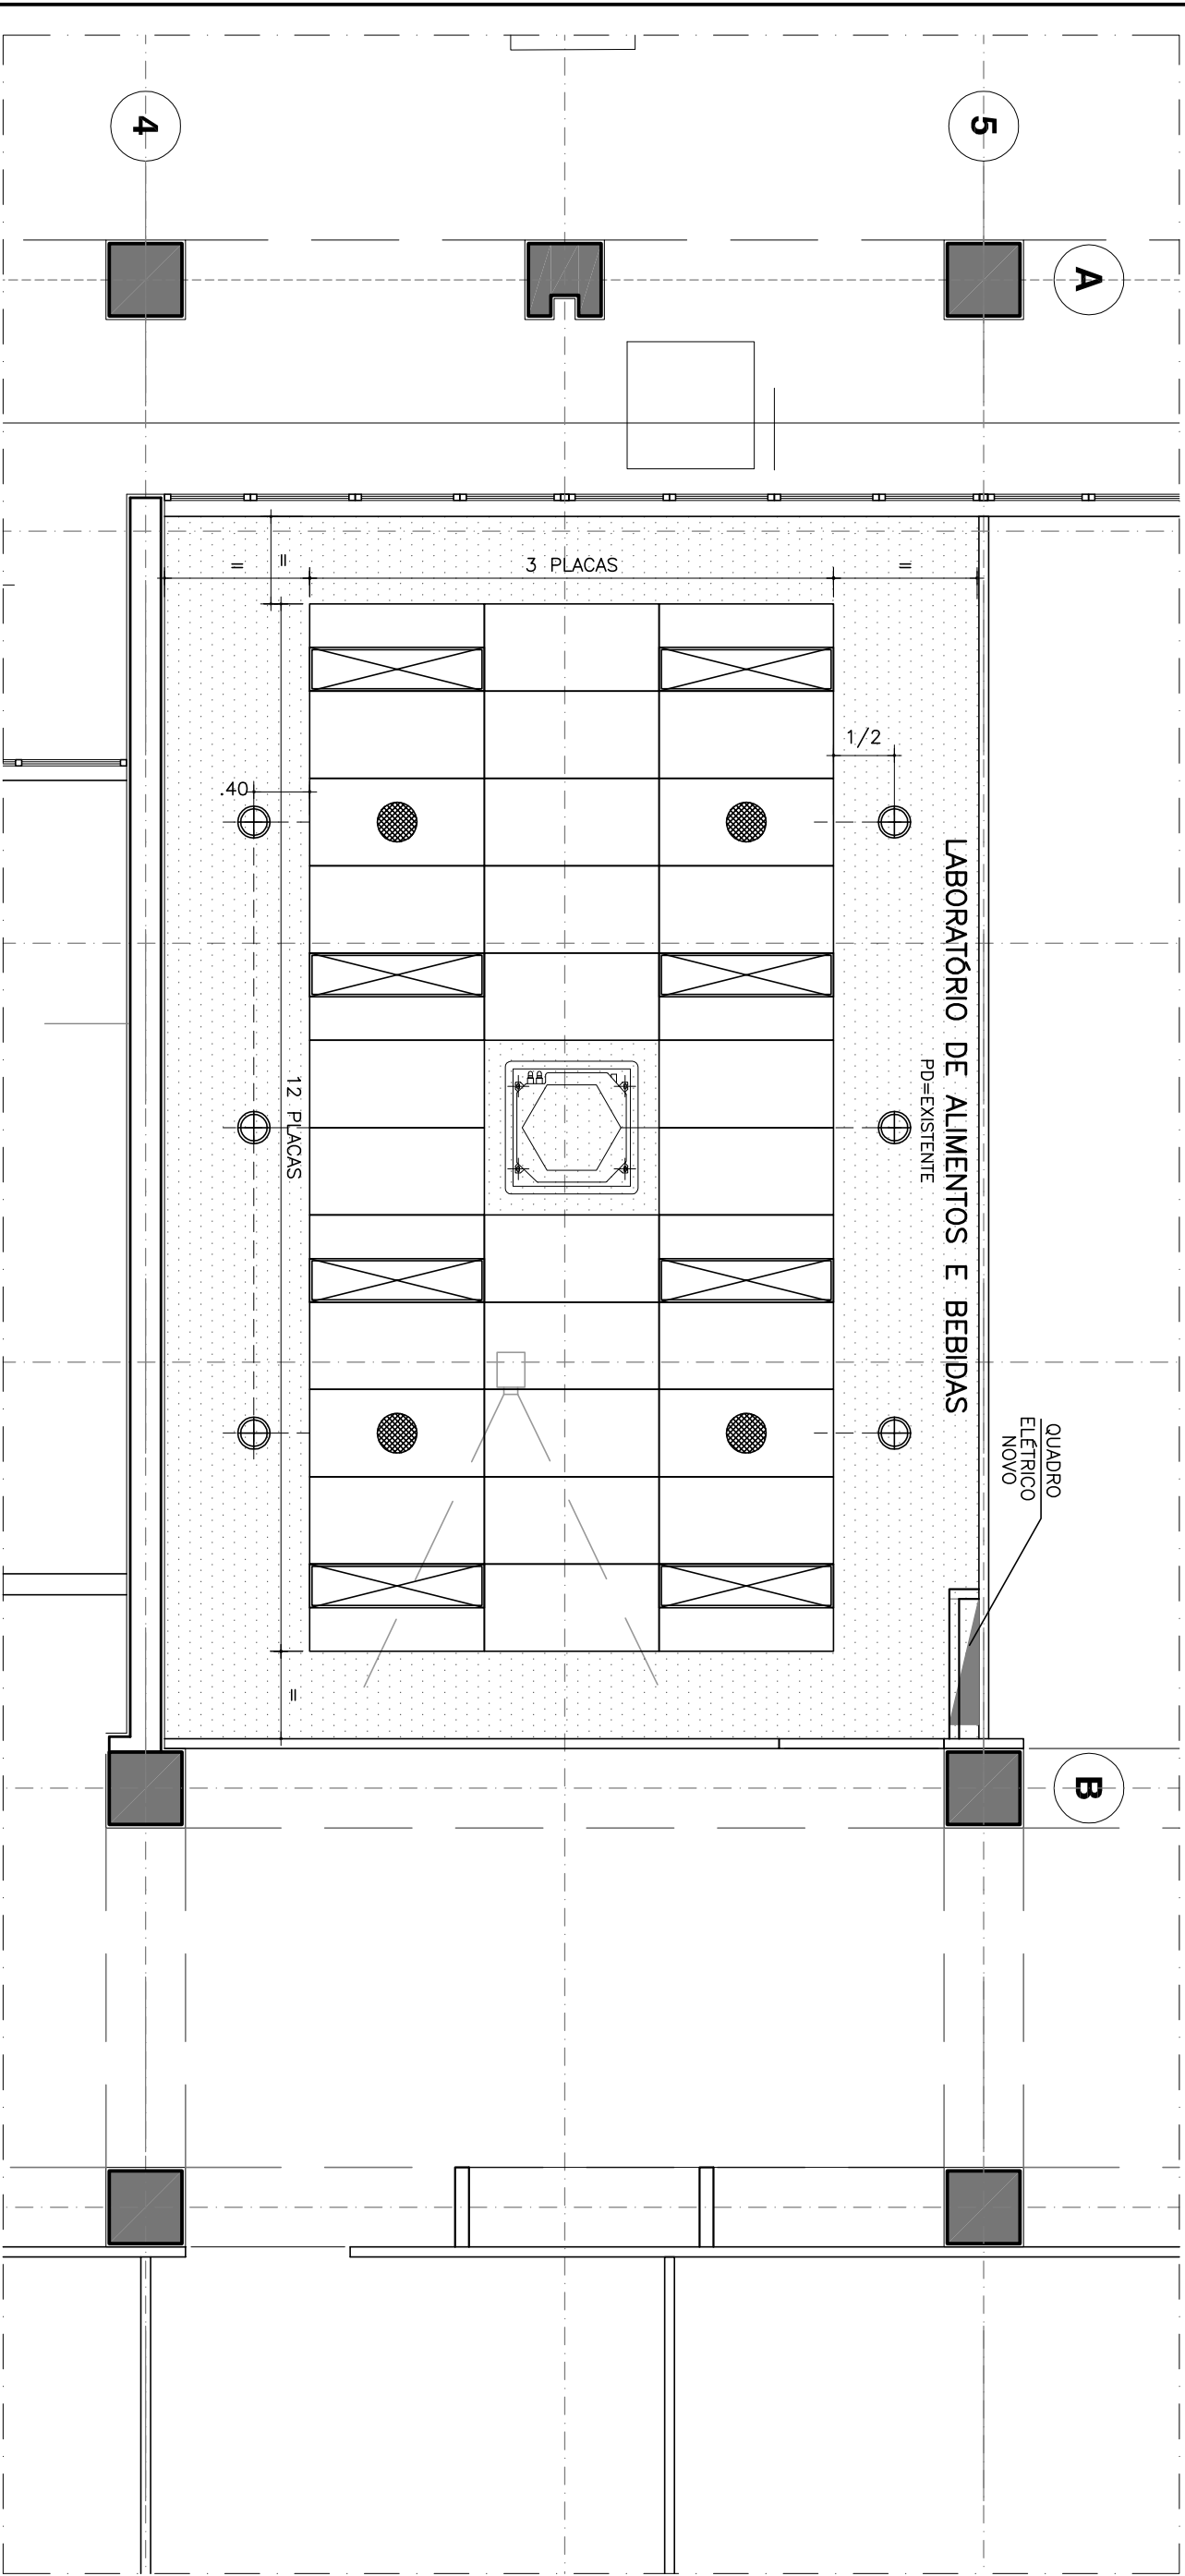

PLANTA DE FORRO E ILUMINAÇÃO

Esc. 1:50

PMAS	ESPES.
01	0,10
02	0,20
03	0,30
04	0,40
05	0,50
06	0,60
07	0,15
08	0,05
09	0,15
10	0,15
11	0,18
14	0,18
154	0,15
251-254	0,15

LEGENDA DE ELÉTRICA

- TOMADA BRANCA BLINDADA DE 2P+T 220V
- REF. STECK SHOCK TITE
- H=60 - SALVO INDICADO
- TOMADA BRANCA BLINDADA DE 2P+T 220V
- REF. STECK SHOCK TITE
- H=60 - SALVO INDICADO
- TOMADA BRANCA COM TAMPA PARA USO GERAL-220V
- REF. PUL. REGULA. MOD. AQUATIC
- H=60 - SALVO INDICADO
- TOMADA BRANCA COM TAMPA PARA USO GERAL-220V
- REF. PUL. REGULA. MOD. AQUATIC
- H=120 - SALVO INDICADO
- *AS TOMADAS COM TAMPA DEVEJ TER SUAS CAVAS INSTALADAS NA POSIÇÃO VERTICAL
- INTERRUPTOR

LEGENDA DE HIDRAULICA

- A.F. - ÁGUA FRIA - ø 3/4"
- H=50 - SALVO INDICADO
- GREIO - ø 2"
- H=40 - SALVO INDICADO

LEGENDA DE FORRO

- FORRO EM GESSO ACOTOMADO COM ARRELANTE EM TACCA METALICA, ACABAMENTO EM PINTURA EM TINTA PVA COR BRANCO
- FORRO ACUSTICO DE FIBRA MINERAL REMOVEL. COM BORDA RETA, MODULAÇÃO 125x62,5cm, APANHADO EM PERIL METALICOS TIPO SUPERFLEX POR FERRIS RIGIDOS COR BRANCO.
- REF.: SEM ACABAMENTO MODULO BRILHANTE OU EQUIVALENTE

LEGENDA DE ILUMINAÇÃO

- LUMINARIA DE EMBAITE COM BARRA LED DE 30W-3000K, CORPO EM CHAPA DE AÇO COM PINTURA COM TINTA DO POLÍESTER DE ALTA RESISTÊNCIA, ALUMINIO BRANCO E RELEITOR PARALELO EM ALUMINIO ALTO BRILHO, DIFUSOR EM POLICARBONATO
- REF.: LUMINENTER MOD. E40B-ES500830 OU EQUIVALENTE
- LUMINARIA DE EMBAITE COM LED DE 9W-3000K, CORPO EM ALUMINIO BRANCO TEXTURIZADO, DIFUSOR EM POLÍESTER TRANSLÚCIDO
- REF.: LUMINENTER MOD. E770-ES050830 OU EQUIVALENTE

LEGENDA DE EQUIPAMENTOS

- AR CONDICIONADO (CASSETE) EXISTENTE, A MANTER
- SONOTETOR EXISTENTE REMANEJADO
- PROJETOR EXISTENTE A MANTER

NOMENCLATURA

- INDICAÇÃO DA ELEVAÇÃO
- FLXX INDICAÇÃO DO NUMERO DA FOLHA

NOTAS

- CONFERIR MEDIDAS NO LOCAL
- MEDIDAS EM METROS;
- MEDIDAS CONSIDERARAS AGRADAS.

NOTA:
PARA OS PONTOS NÃO REPRESENTADOS EM PLANTA, VER ELEVAÇÃO 01-FL AR04

Projeto SENAC-SÃO JOSÉ DOS CAMPOS
LABORATÓRIO DE ALIMENTOS E BEBIDAS

Local	RUA SAIGIRO NAKAMURA, 400	Autoria Proj.	INTERARQ	Folha n°
Título	PLANTA DE PONTOS E PLANTA DE FORRO E ILUMINAÇÃO			AR03
Área Técnica	SERVIÇO DE ALIMENTAÇÃO	Fase	PROJETO EXECUTIVO	Escala 1:50
Resp. Técnico	SONIA F. LAVOR FRANCO	CAU	A4834-8	Revisão 01
Desenho RSJ	Verif. SFLF	Arquivo	SENAC-2275-SJC-EX-AR03	Data 25.04.2022



Rua Guaiçá, 51 - Conj. 707
São Paulo - SP
cep 05089-001
tel 11 3675 1335
projetos@interarqsp.com.br