


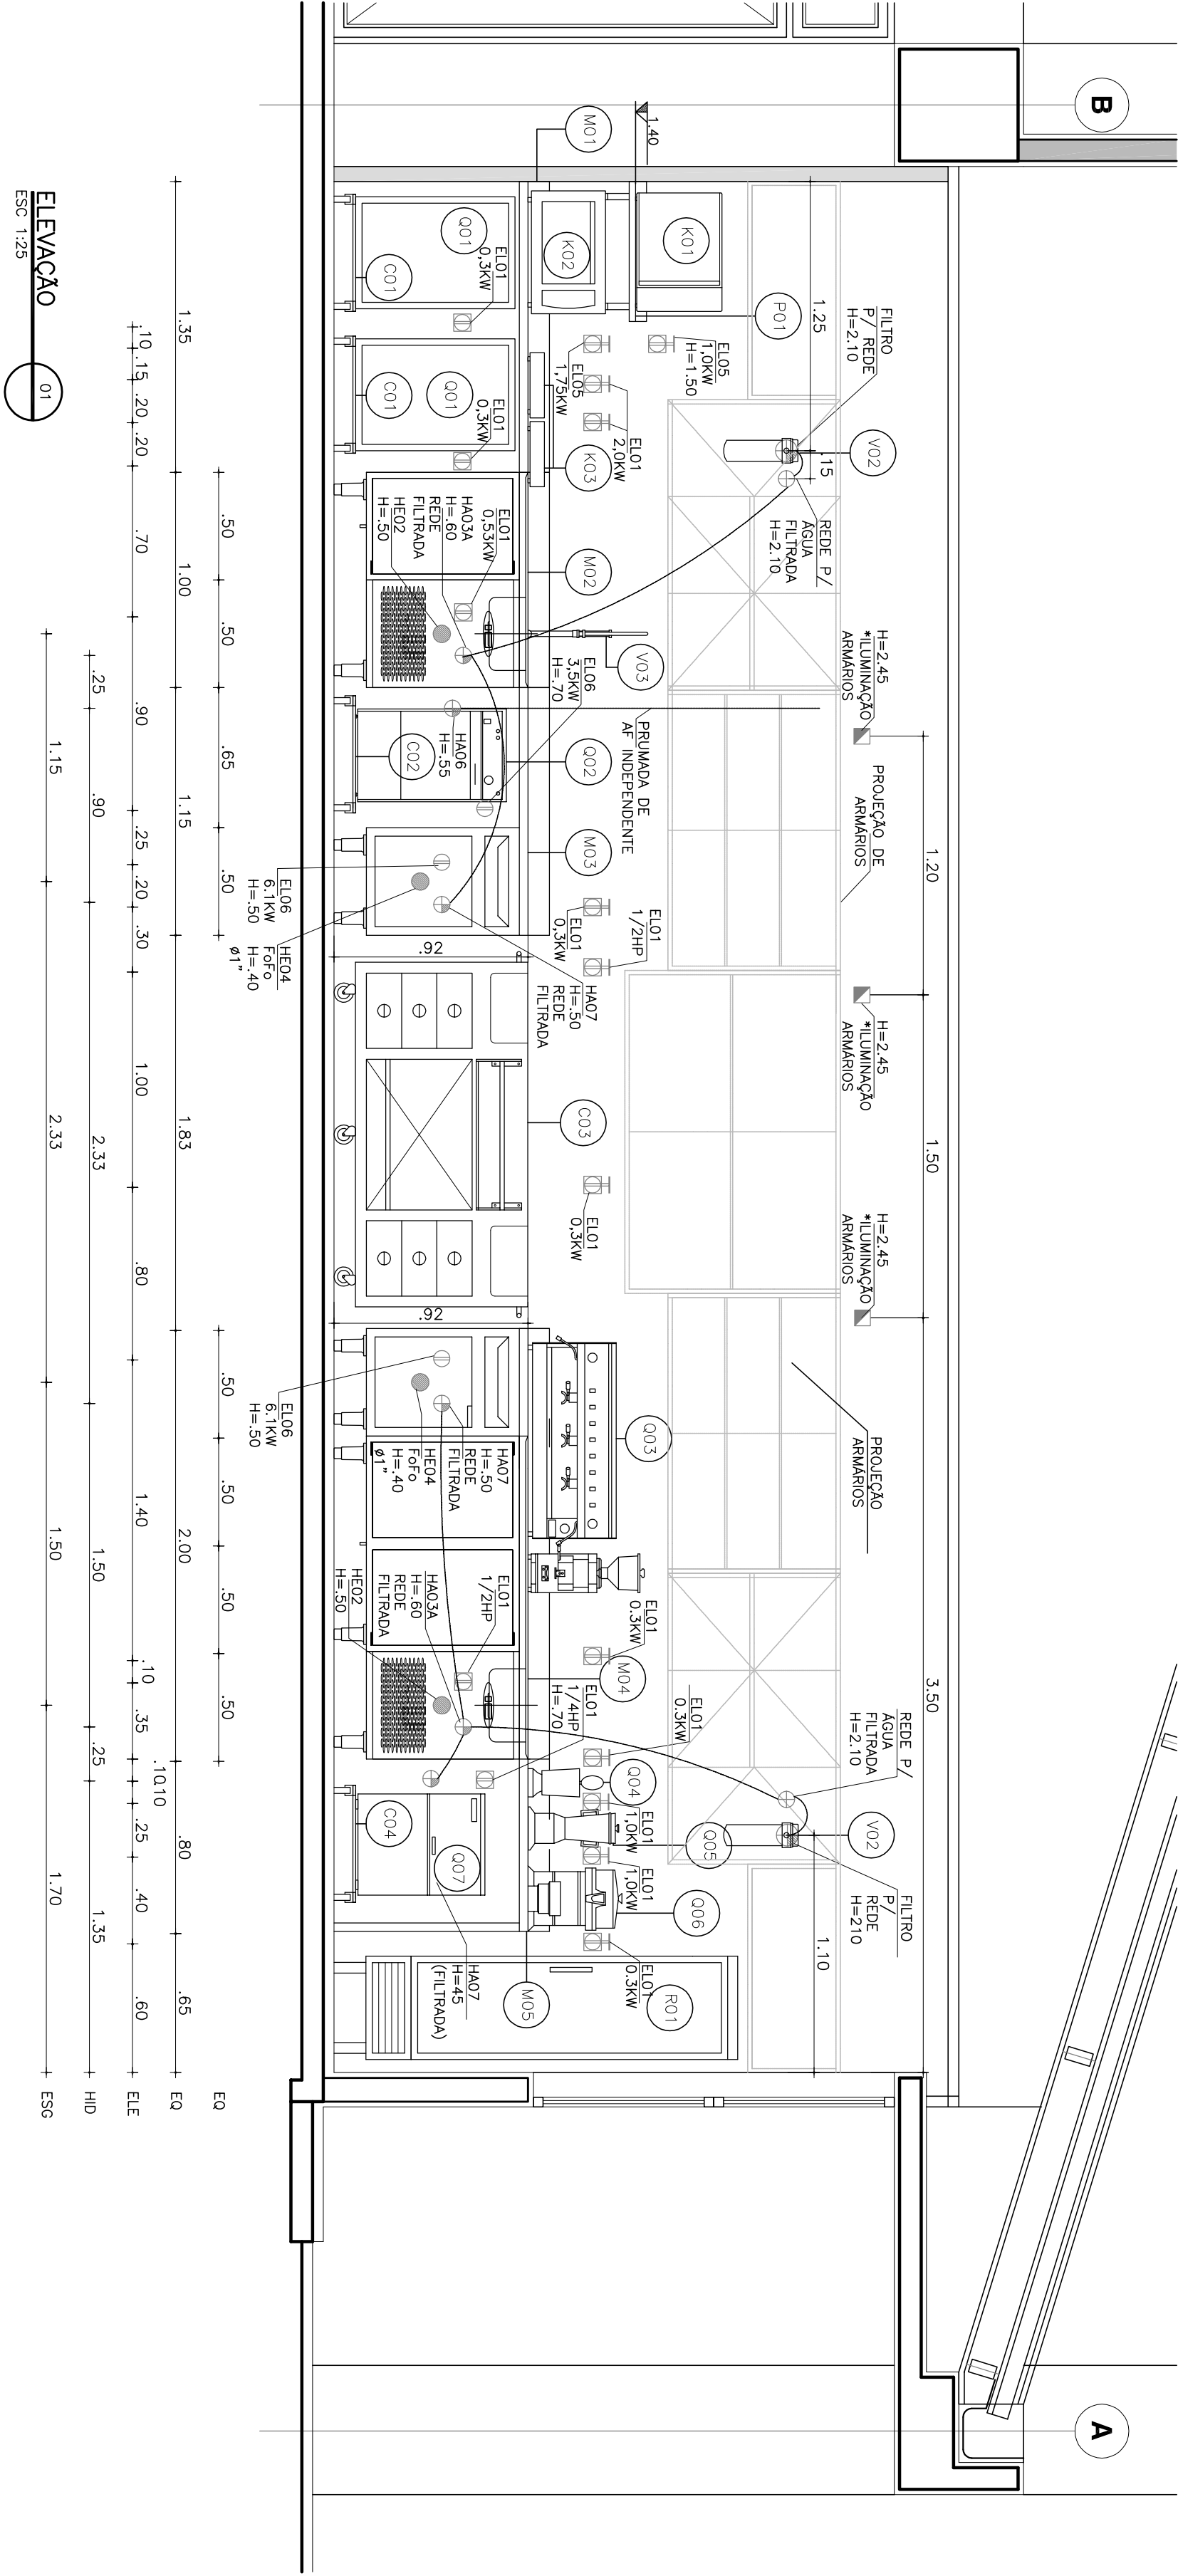

ELEVACÃO
ESC 1:25

PMAS	ESPSS.
01	0,10
02	0,20
03	0,30
04	0,40
05	0,50
06	0,60
07	0,15
08	0,05
09	0,15
10	0,15
11	0,18
14	0,18
154	0,15
251-254	0,15

LEGENDA DE ELÉTRICA	LEGENDA DE HIDRAULICA	NOTAS
TOMADA BRANCA BUNDA DE EMBITR COM FLANGE 4X4 E PLUS COMPATÍVEL -220V REF. STICK SHOCK TITE H=50 - SAUO INDICADO TOMADA BRANCA BUNDA DE EMBITR COM FLANGE 4X4 E PLUS COMPATÍVEL -220V REF. STICK SHOCK TITE H=1,20 - SAUO INDICADO TOMADA BRANCA COM TAPPA PARA USO GERAL-220V H=120 - SAUO INDICADO	A.F. - AGUA FRIA - ø 3/4" - H=50 - SAUO INDICADO DRENO - ø 2" - H=40 - SAUO INDICADO	- CONTEINER MEDIDAS NO LOCAL - MEDIDAS EM METROS - MEDIDAS CONSIDERADAS ACABADOS - EQ: COTAS DOS EQUIPAMENTOS ELE: COTAS DE ELÉTRICA HID: COTAS DE HIDRAULICA ESQ: COTAS DE ESQOTO

NOTA:

PARA OS PONTOS NÃO REPRESENTADOS NA ELEVACÃO,
VER PLANTA DE PONTOS - FL ARO3

00	07/02/2022	RSJ	SFL	EMISSÃO INICIAL
REV	DATA	DESENHO	VERIFICADO	DESCRIÇÃO
Projeto SENAC-SÃO JOSÉ DOS CAMPOS LABORATÓRIO DE ALIMENTOS E BEBIDAS				
Local	RUA SAGIRO NAKAMURA, 400	Autoria Proj:	INTERARQ	Folha n°
Título	ELEVACÃO			
Área Técnica	SERVIÇO DE ALIMENTAÇÃO	Fase	PROJETO EXECUTIVO	Escala 1:25
Resp. Técnico	SONIA F. LAVOR FRANCO	CAU	A4834-8	Revisão 00
Desenho RSJ	Verif. SFLF	Arquivo	SENAC-2275-SJC-EX-AR04	Data 07.02.2022
Rua Guaiçá, 51 - Conj. 707 São Paulo - SP cep 05089 001 tel 11 3675 1335 projetos@interarq.com.br				

