



ABNT-A2

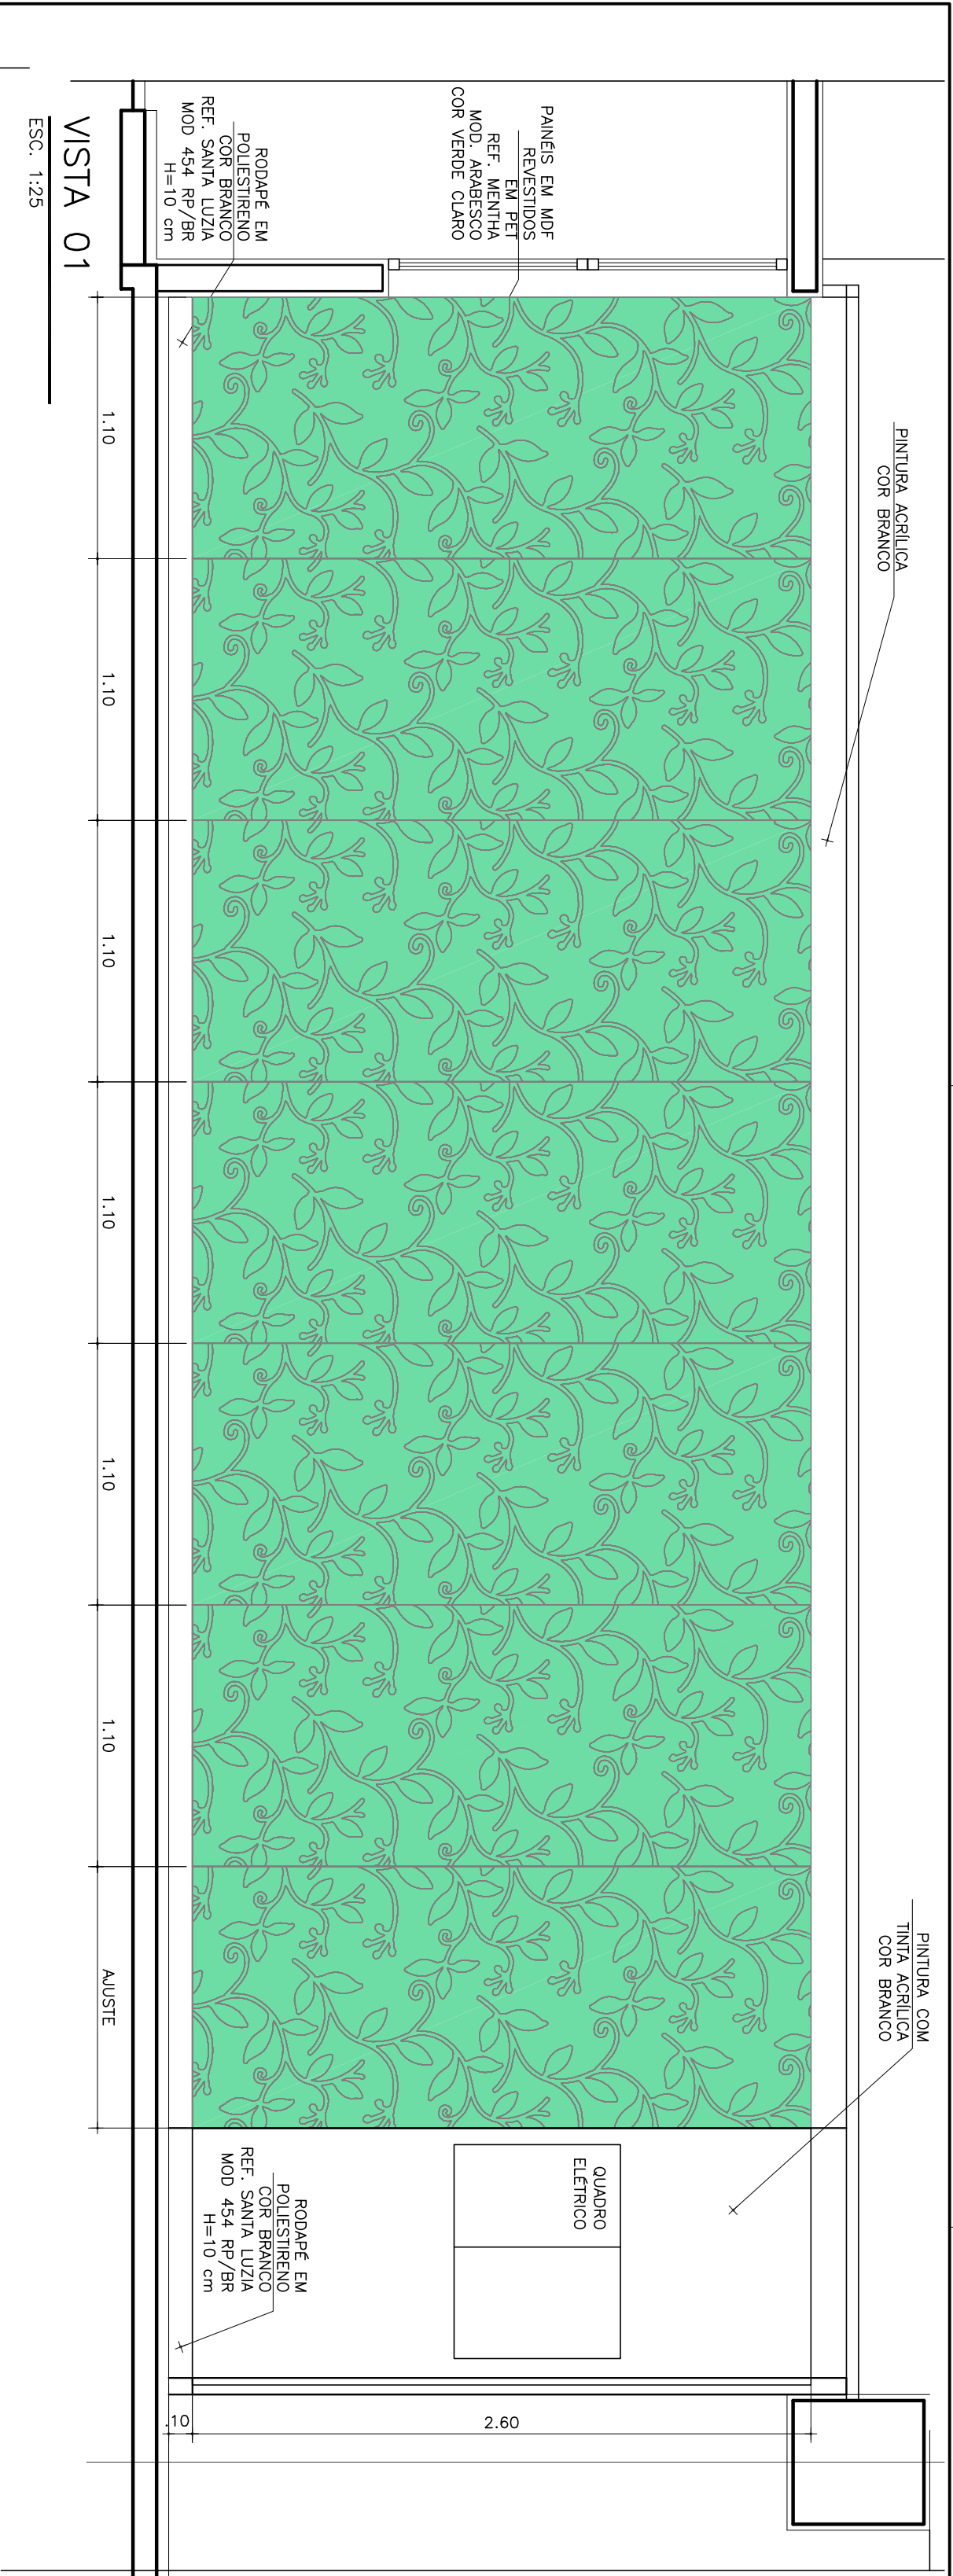

VISTA 01

ESC. 1:25

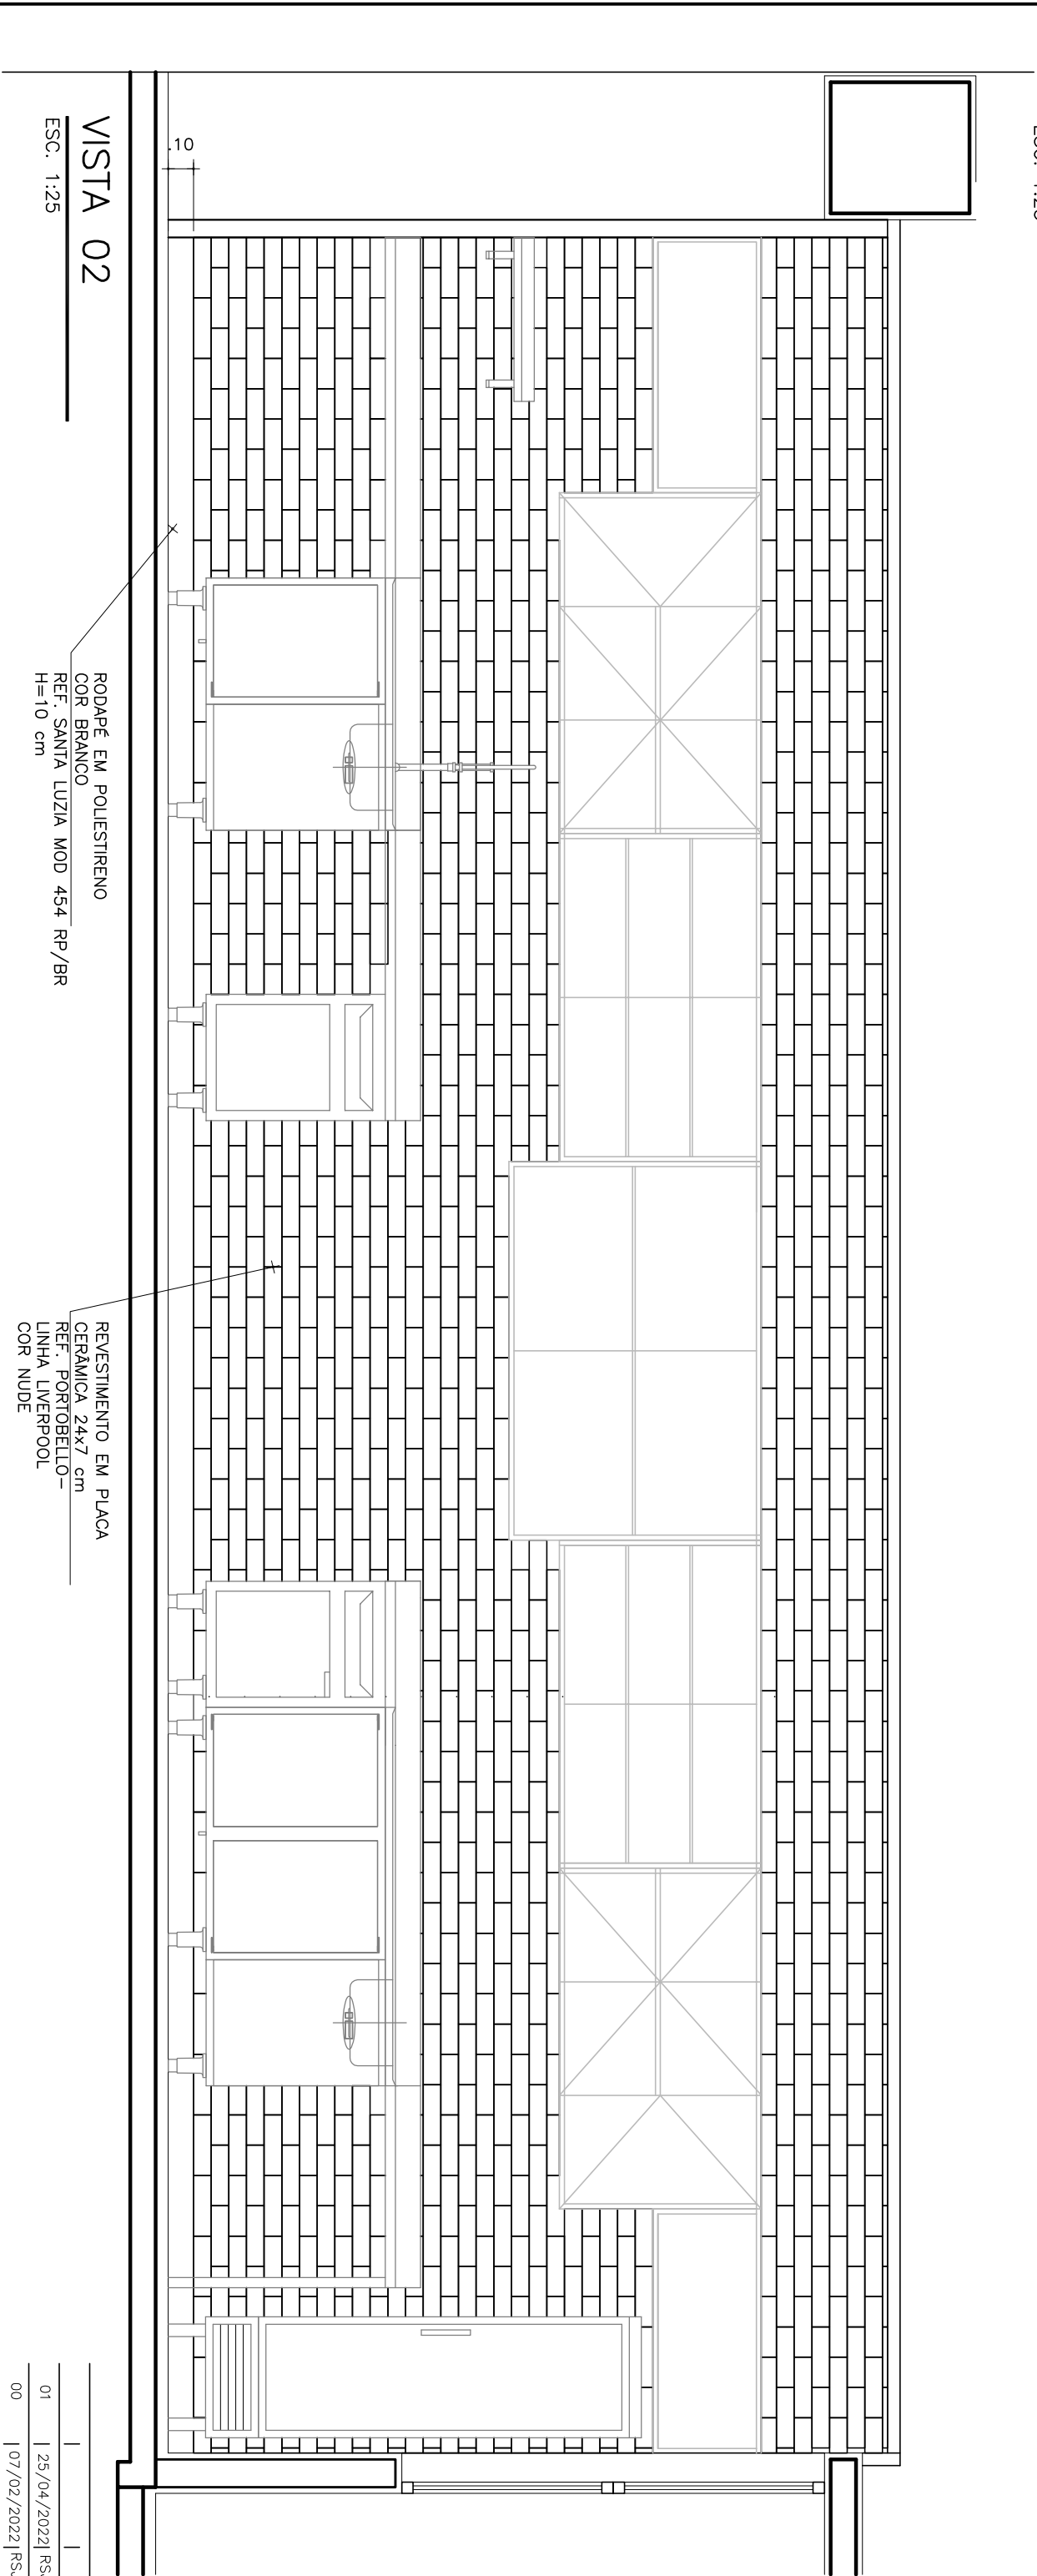

VISTA 02

ESC. 1:25

PRMS	ESPESS.
01	0,10
02	0,20
03	0,30
04	0,40
05	0,50
06	0,60
07	0,15
08	0,05
09	0,15
10	0,15
11	0,18
14	0,18
154	0,15
251-254	0,15

Projeto									
SENAC-SÃO JOSÉ DOS CAMPOS									
LABORATÓRIO DE ALIMENTOS E BEBIDAS									
Senarq									
Local	RUA SAIGIRO NAKAMURA, 400				Autoria Proj.		INTERARQ		
Título		VISTAS		AR05					
Área Técnica		SERVIÇO DE ALIMENTAÇÃO							
Resp. Técnico		SONIA F. LAVOR FRANCO							
Desenho RSJ		Verif. SFLF							
Arquivo				CAU		Fase		PROJETO EXECUTIVO	
Arquivo SENAC-2275-SJC-EX-AR05				A4834-8		Escala 1:25			
Data				25.04.2022		Revisão 01			
Rua Guaiçá, 51 - Conj. 707									
São Paulo - SP									
cep 05089 001									
tel 11 3675 1335									
projetos@interarqsp.com.br									

