TIPO 8
ESCALA 1:25

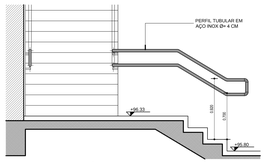

ELEVAÇÃO 3 / 101
ESCALA 1:25

ELEVAÇÃO 4 / 101
ESCALA 1:25

TIPO 8A
ESCALA 1:25

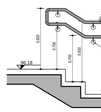

ELEVAÇÃO 6 / 101
ESCALA 1:25

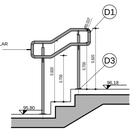

ELEVAÇÃO 7 / 101
ESCALA 1:25

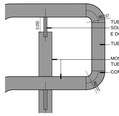

DETALHE D1
ESC. 1:5

DETALHE D3
ESC. 1:5

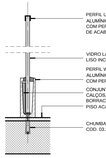

DETALHE D5
ESC. 1:5

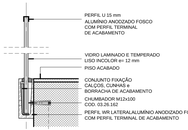

DETALHE D6
ESC. 1:5

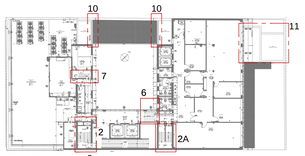

PLANTA - SITUAÇÃO 5º PAV. - S/ ESCALA

PLANTA - SITUAÇÃO TÉRREO - S/ ESCALA

PLANTA - SITUAÇÃO SUBSOLO - S/ ESCALA

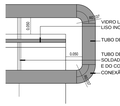

DETALHE D2
ESC. 1:5

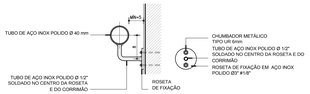

DETALHE D4
ESC. 1:5

TIPO 3
ESCALA 1:25

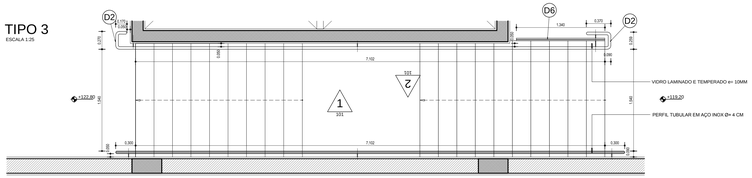

PLANTA - PAVIMENTO 5
ESCALA 1:25

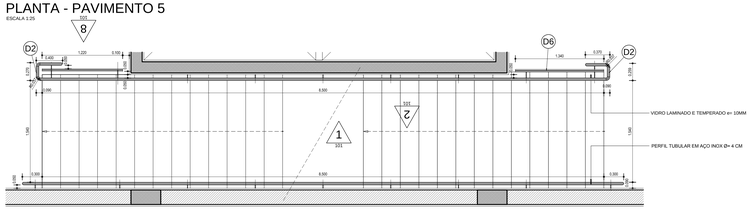

PLANTA - PAVIMENTOS 1, 2, 3 e 4 (TOTAL 4)
ESCALA 1:25

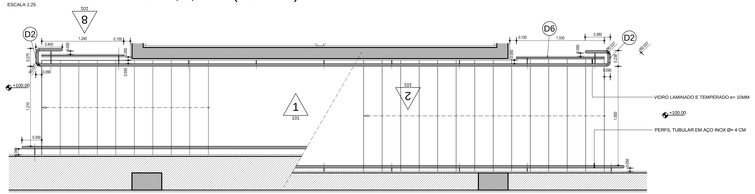

PLANTA - TÉRREO
ESCALA 1:25

TIPO 8A
ESCALA 1:25

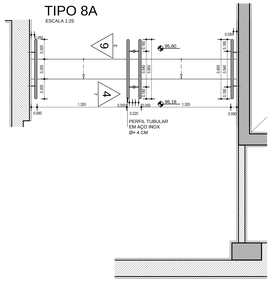

TIPO 8
ESCALA 1:25

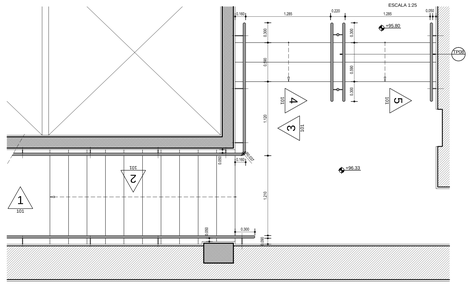

PLANTA - 1º SUBSOLO
ESCALA 1:25

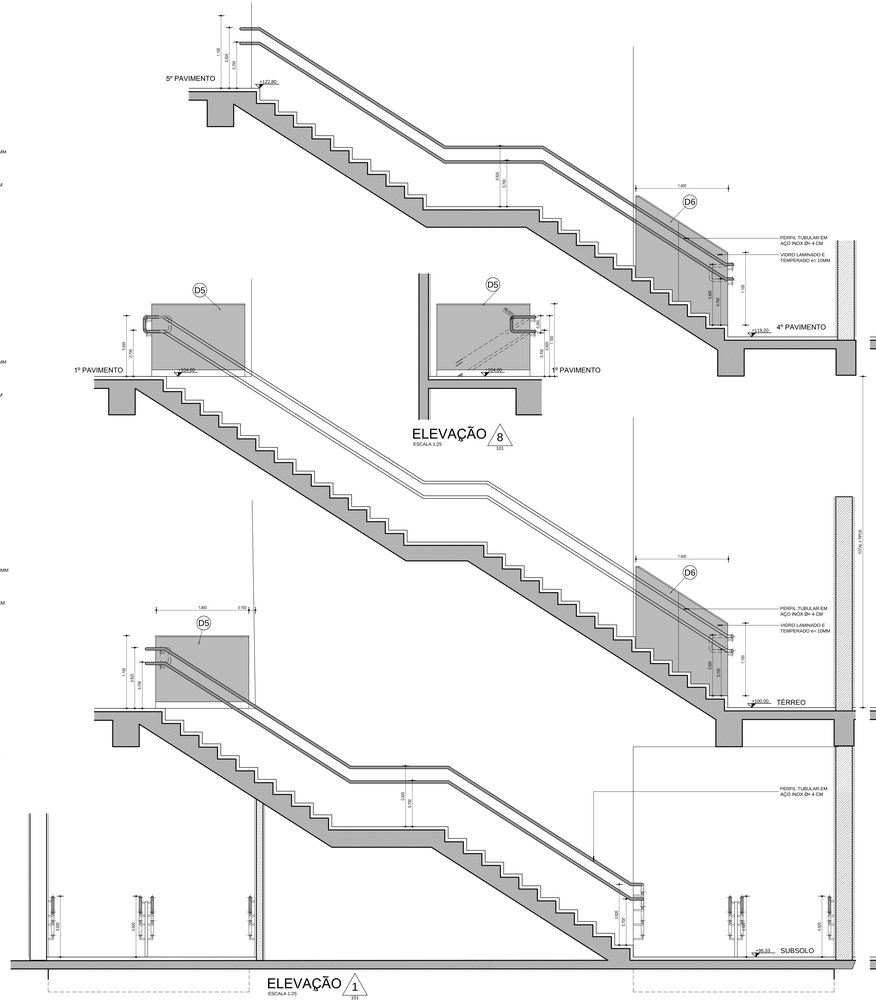

ELEVAÇÃO 8 / 101
ESCALA 1:25

ELEVAÇÃO 1 / 101
ESCALA 1:25

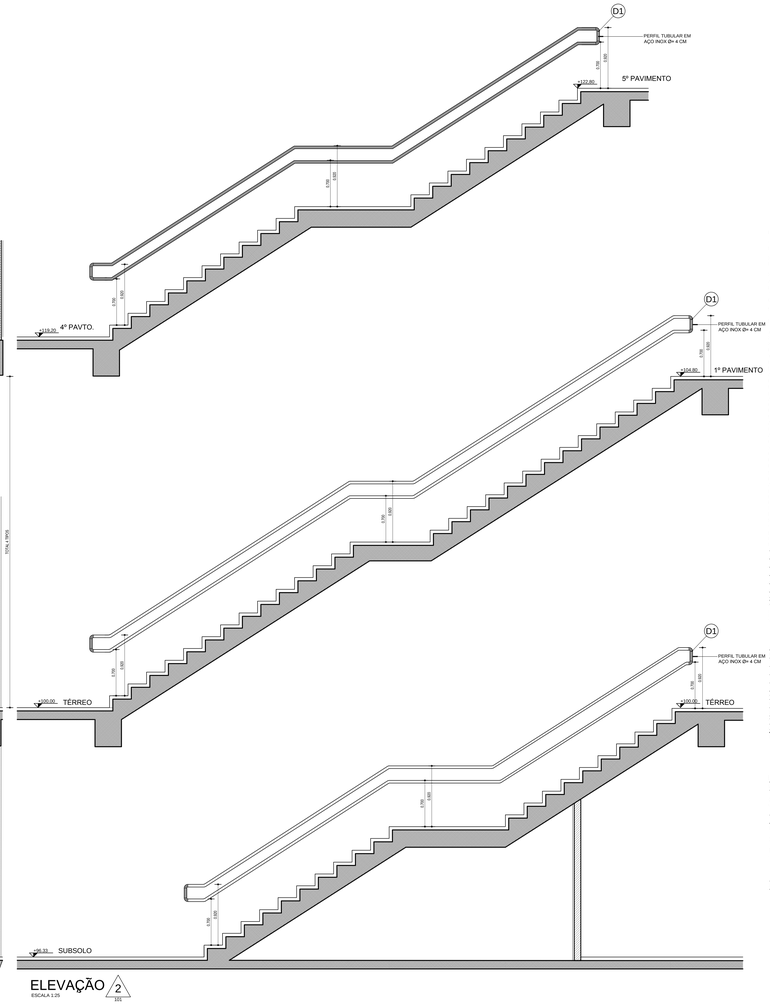

ELEVAÇÃO 2 / 101
ESCALA 1:25

ESPECIFICAÇÕES:

1.TUBOS E CONEXÕES EM AÇO INOX 304. OBEDECENDO NORMA A-554.

2. CHAPA PERFURADA PERMETAL 30 EM AÇO INOX 304 D= 4mm, EC= 4,8mm, AA: 57%

3. VIDRO TEMPERADO LAMINADO LISO INCOLOR 12 mm

4. SISTEMA W GLASS; PERFIL WR DE SOBREPOR E PERFIL WR LATERAL, EM ALUMÍNIO ANODIZADO FOSCO, TERMINAL DE ACABAMENTO; CONJ. DE FIXAÇÃO COM CAÇOS, CUNHAS E BORRACHA DE ACABAMENTO.

5. CHUMBADORES M12 x 100 PARA PERFIL.

NOTAS:

1. VERIFICAR MEDIDAS NA OBRA.
2. MEDIDAS EM METROS, PISOS E PAREDES ACABADAS.
3. DIMENSIONAMENTO E DETALHAMENTO ESTRUTURAL, PROJETOS DE INSTALAÇÕES ELÉTRICAS, HIDRÁULICAS, SPDA, PREVENÇÃO E COMBATE A INCÊNDIO, ÁGUAS PLUVIAIS, PAISAGISMO, ETC. SÃO OBJETO DE PROJETO ESPECÍFICO POR PROFISSIONAL HABILITADO.
4. AS ESPECIFICAÇÕES DOS MATERIAIS DERIVADAS PELOS FABRICANTES SÃO DE RESPONSABILIDADE DOS MESMOS, ESTES DEVERÃO DIMENSIONAR PERFIS E PEÇAS (MADEIRA, ALUMÍNIO, AÇO, VIDRO) PARA ATENDER AOS ESFORÇOS E NORMAS DE FUNCIONAMENTO E ESTABILIDADE, INCLUINDO AGENTES EXTERNOS.
5. DEVERÃO SER OBEDECIDOS OS CRITÉRIOS ARQUITETÔNICOS E ACABAMENTOS ESPECÍFICOS NOS PROJETOS E MEMORIAIS NÃO SENDO PERMITIDAS ALTERAÇÕES.
6 NÃO TIRAR MEDIDAS COM ESCALA.
7. VERIFICAR TODAS AS MEDIDAS E COTAS DE NÍVEL NA OBRA.
8. TODOS OS EQUIPAMENTOS E MOBILIÁRIOS REPRESENTADOS SÃO INDICATIVOS.
9.O FORNECEDOR DEVERÁ APRESENTAR O PROJETO EXECUTIVO DE CORRIMÃOS E GUARDA-CORPOS PARA APROVAÇÃO DA FISCALIZAÇÃO ANTES DA EXECUÇÃO E INSTALAÇÃO DOS MESMOS E DEVERÁ SE RESPONSABILIZAR PELA ESTABILIDADE E FUNCIONAMENTO DO CONJUNTO.
10. TODOS OS FORNECEDOR SUBCONTRATADOS DEVERÃO APRESENTAR ART REFERENTE AOS SEUS SERVIÇOS DE FABRICAÇÃO E/OU INSTALAÇÃO.
11. DEVERÁ SER GARANTIDO QUE TODAS AS POSIÇÕES EM QUE GUARDA CORPO E CORRIMÃO SERÃO INSTALADOS SUPORTAM OS ESFORÇOS EXIGIDOS PELA NORMA NBR 14718

At. n.	Data	Alterações	Verif.

Observações

ESTE PROJETO É PARTE INTEGRANTE DA LICITAÇÃO, NÃO DE VIGOR SEM OFICIAL PELO ART. 7º, PARÁGRAFO 4, DE 1993,DEVE SER RESPEITADO SOB CRITÉRIO A UTILIZAÇÃO DEVE PRÉVIA AUTORIZAÇÃO DO AUTOR, BASEADO NO DESAGRADAÇÃO PATRIMONIAL CONFORME DA TABELA DE INCIDÊNCIA DO REGULAMENTO PELO ARQUITETO

Desenhos de Referencia	N.	
Controle		Data
Desenho	NPC	MAR/23
Proj.		
Verif.		
Aprov.		
Projeto		

Senac
RUA TITO, 54 - LAPA SÃO PAULO - SP

Sigla	Desenho n.	At. n.
SNC-TI	101	00

Fase: ARQUITETURA / PROJETO EXECUTIVO

GUARDA CORPO E CORRIMÃOS
PARA ESCADAS EXISTENTES
TIPO 3, 8 e 8A

ESCALA INDICADA

npc arq
nucci pietraroia

Claudia Nucci | Valério Pietraroia
Nucci Pietraroia Arquitetura Associados Ltda
Rua Pirituaia, 288 cj 81 São Paulo
(11) 3815 5411
npc-arq@npc-arq.com.br
npc-arq.com.br