




NOTAS	ÁREAS (m2)	PERÍMETRO	LEVANTAMENTOS
— CONFERIR MEDIDAS NA OBRA	4.310,00 m2	6.469,25 m2	
— MEDIDAS EM CM			
ÁREA CONSTRUIDA	EDIF. 1/2	EDIF. 1	EDIF. 2
1º PAVIMENTO INTERIO	289,38	912,40	---
2º PAVIMENTO INTERIO	266,34	291,00	---
PAVIMENTO TERREO	1.504,40	1.086,68	536,60
1º PAVIMENTO	1.545,38	1.018,91	536,60
2º PAVIMENTO	3.121,62	2.416,44	536,60
CABINE PRIMARIA/DEP.		28,25	---
TORRE CAIXA D'ÁGUA		9,80	---
SUBTOTAL		5.771,46	1.609,80
	6.773,12 m2	7.381,26 m2	

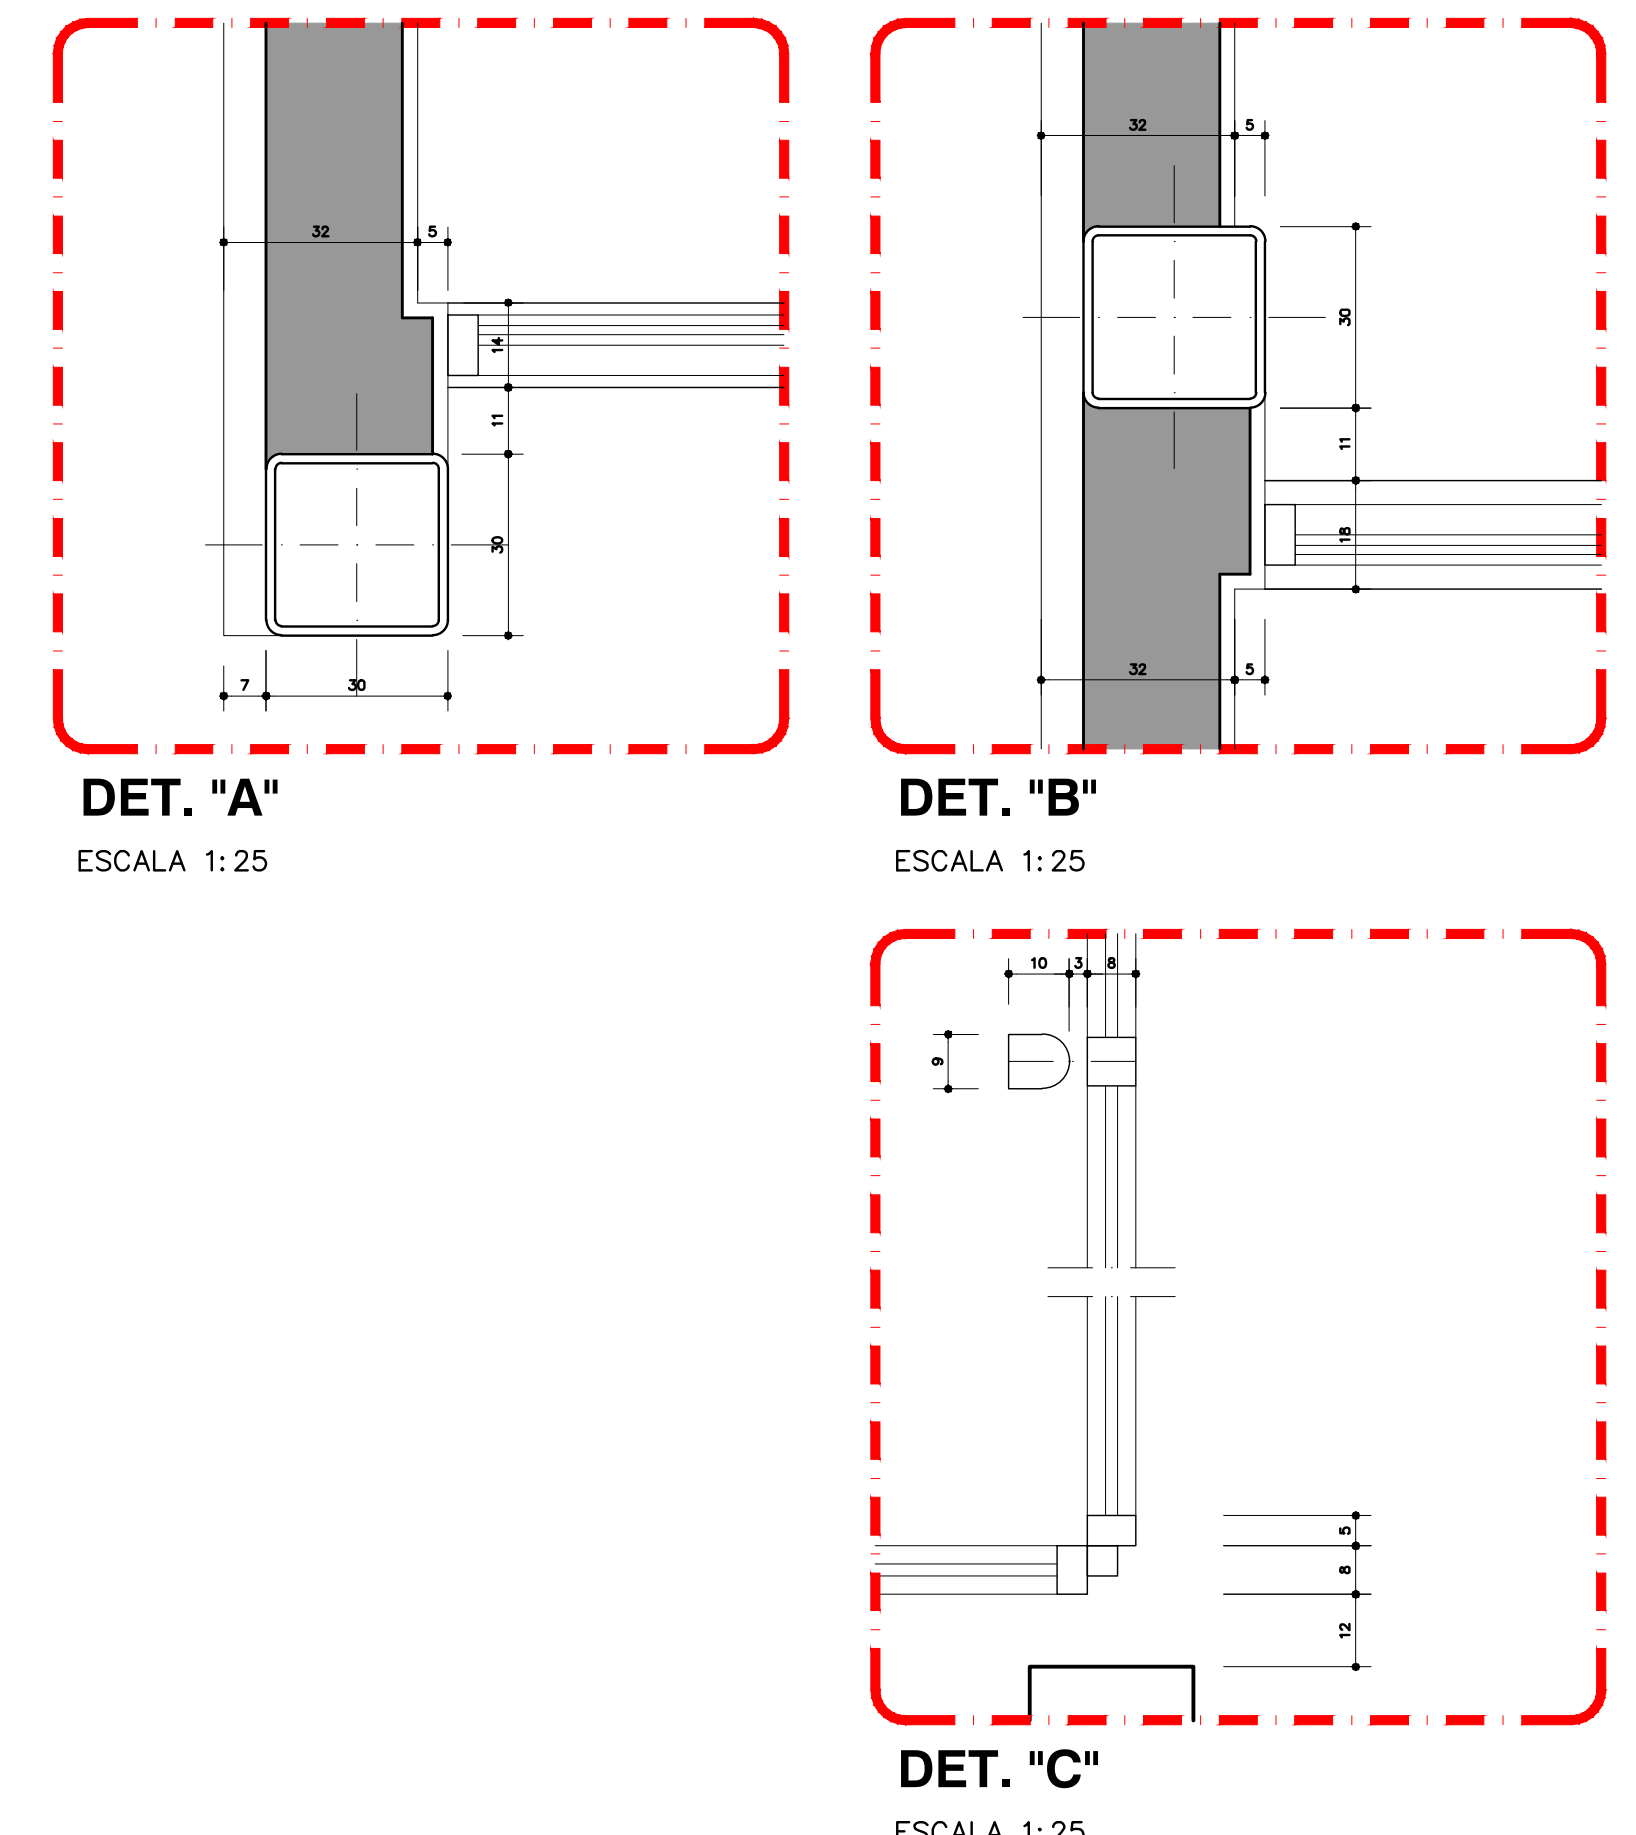



PLANTA	RIP-1110LE AR-1 Pavto
1º PAVIMENTO	FOLHA
B-00	1110LE AR

SÁ MARQUES
Construções e
Programação Visual
T: 3366-6003
samarques@terra.com.br
Rua Silveira 283 - casa 13
01531-010
São Paulo SP