




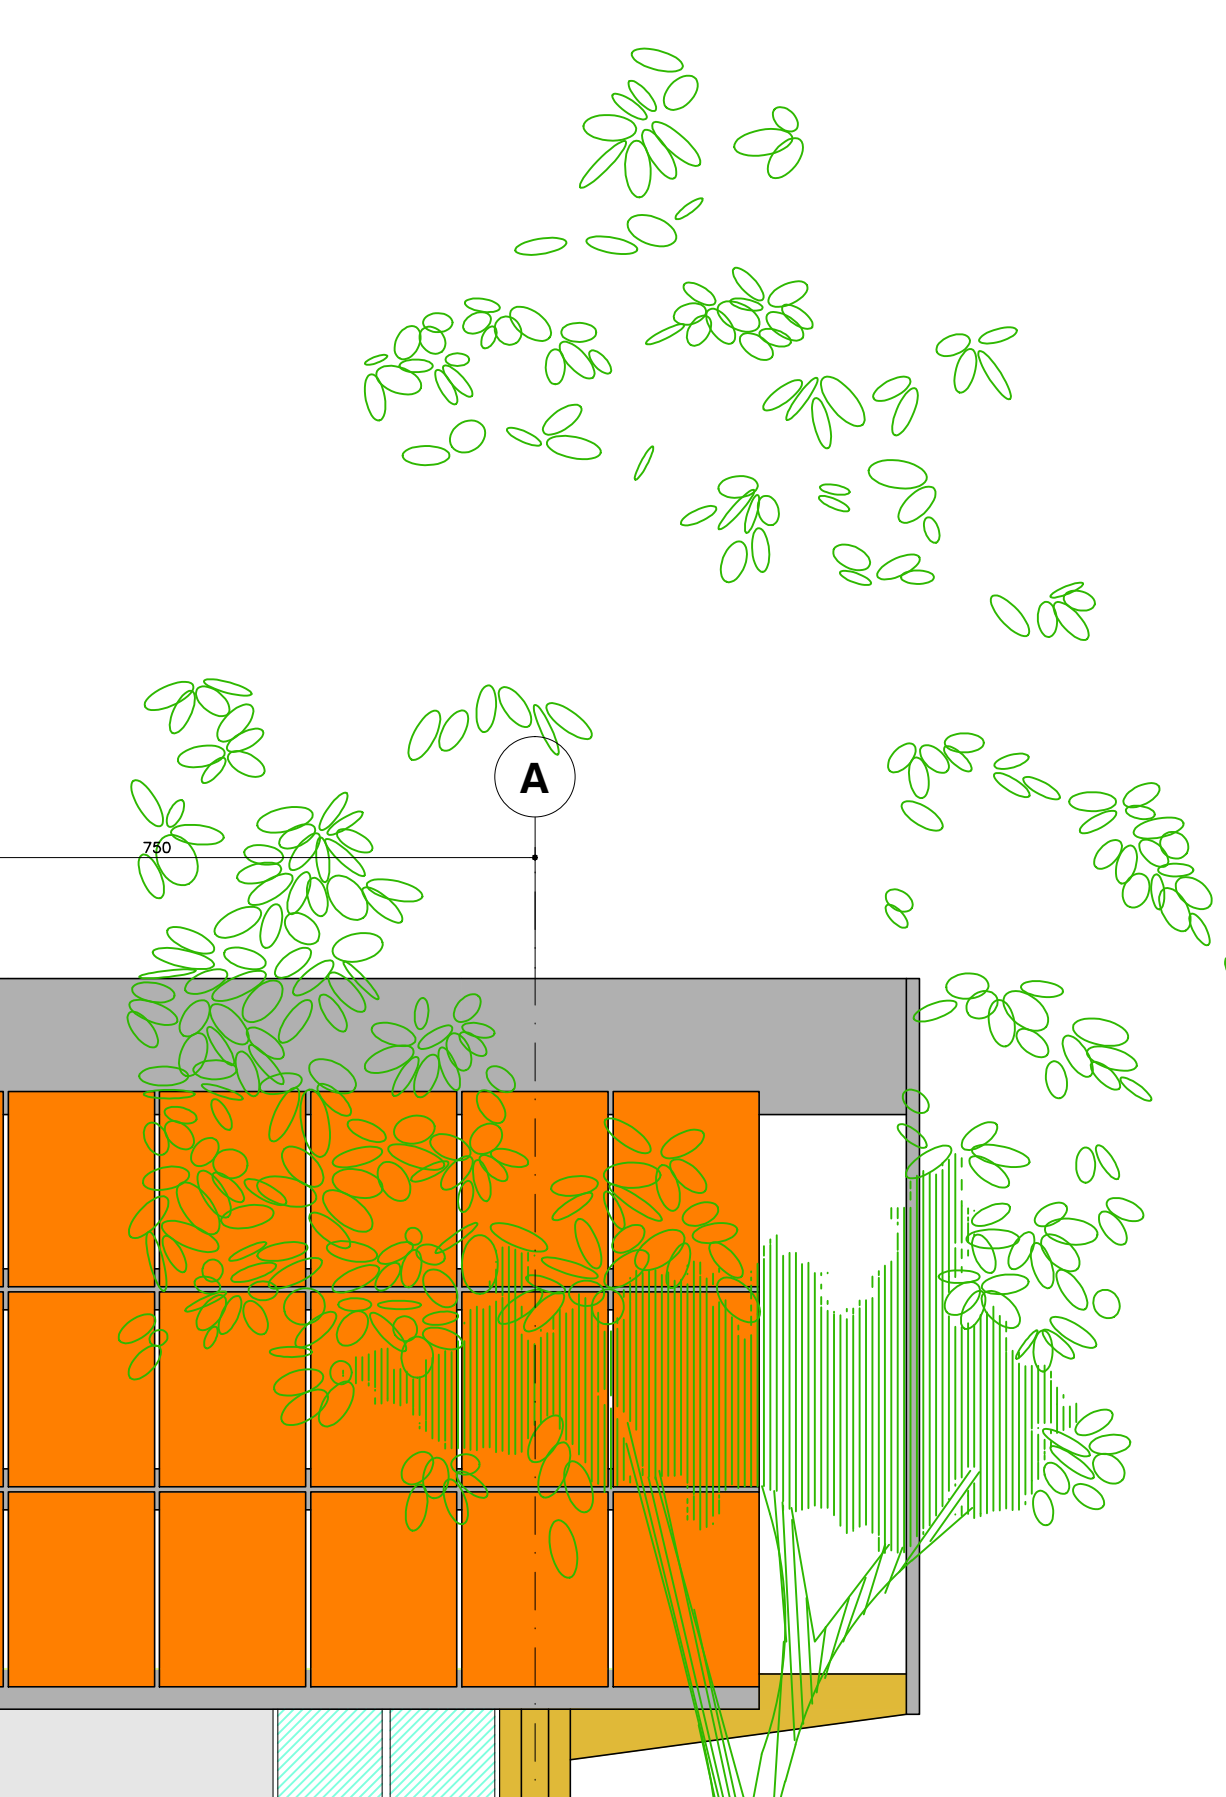

FACHADA PRINCIPAL - EDIFÍCIO 2
ESCALA 1:75

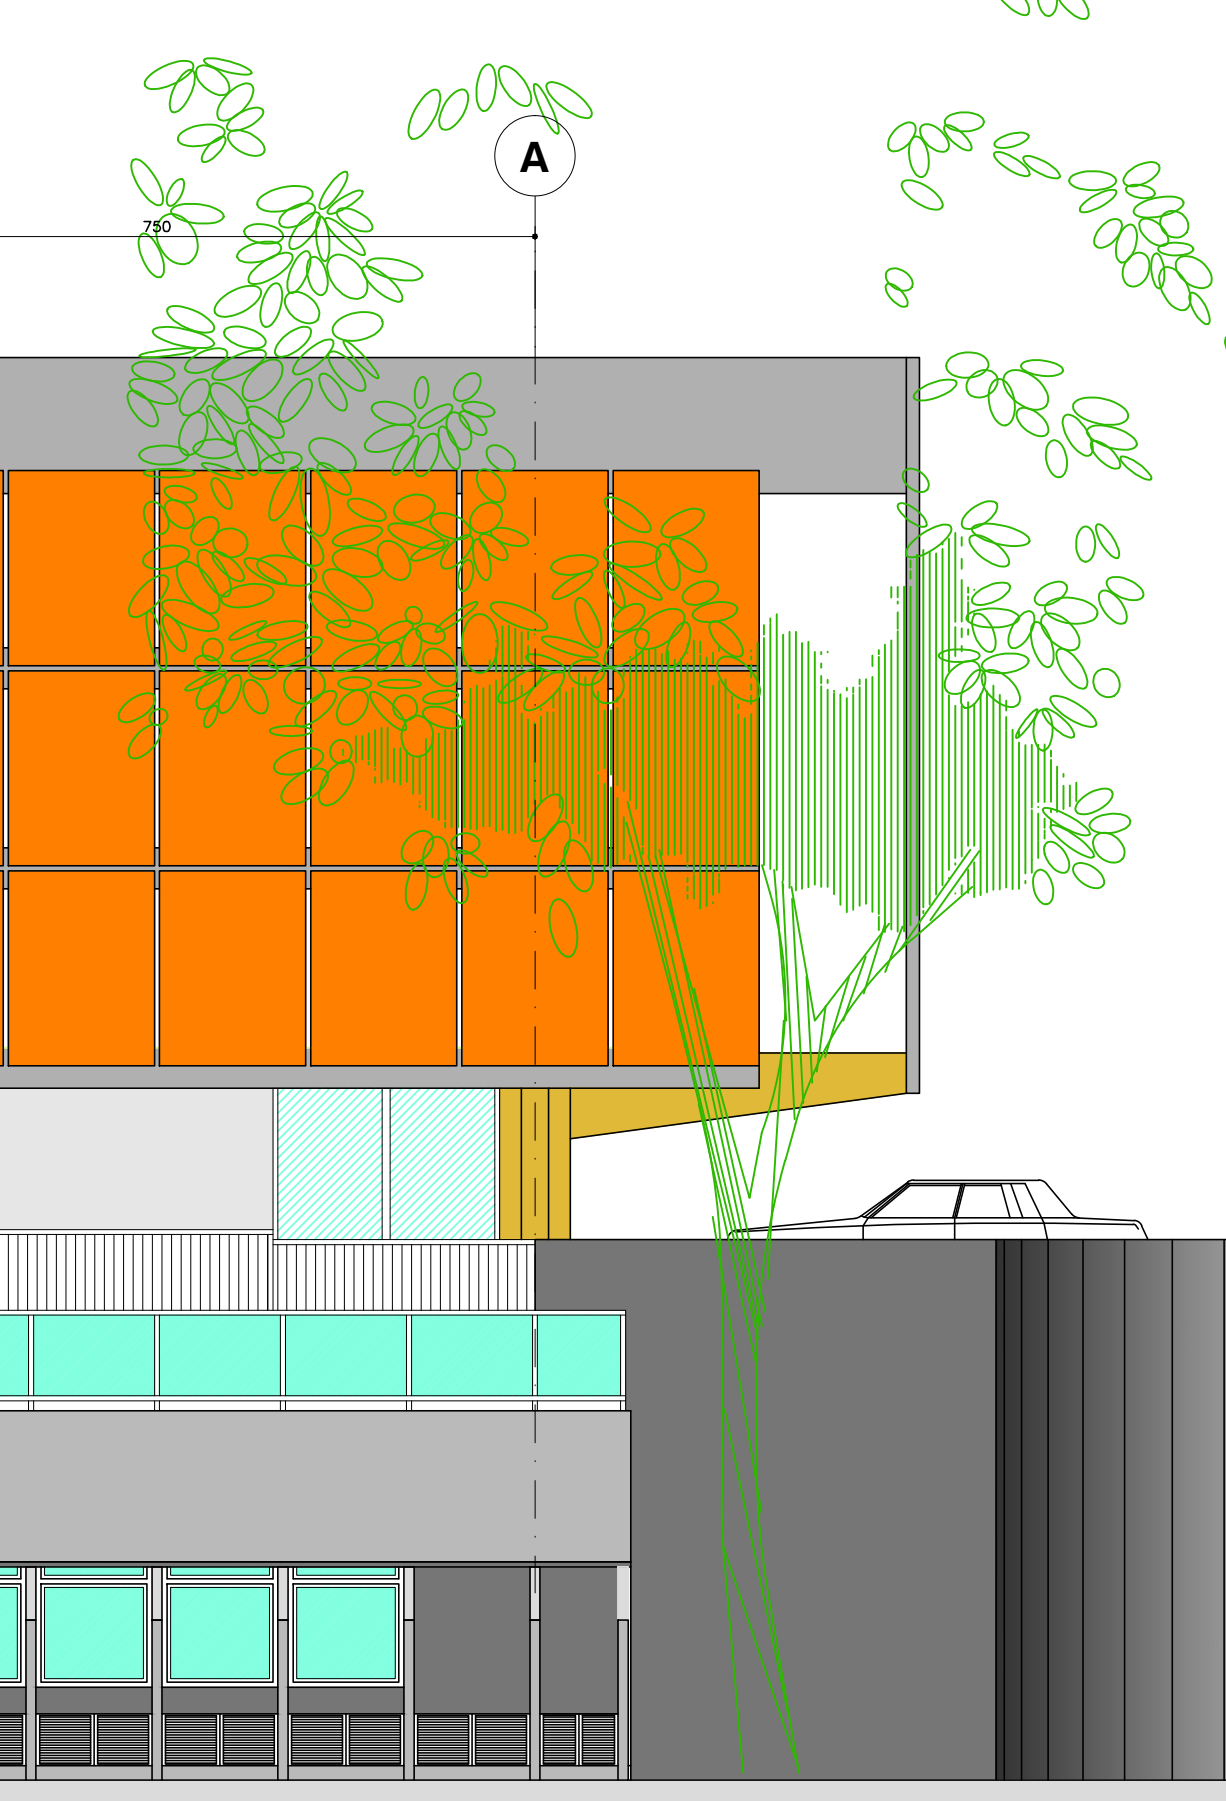

FACHADA LATERAL ESQUERDA - EDIFÍCIO 1
ESCALA 1:75

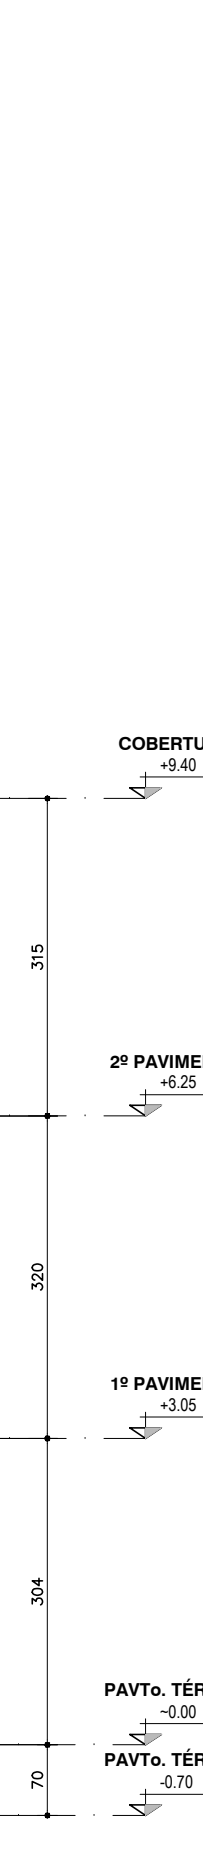

FACHADA LATERAL DIREITA - EDIFÍCIO 2
ESCALA: 1/25

[illegible]