




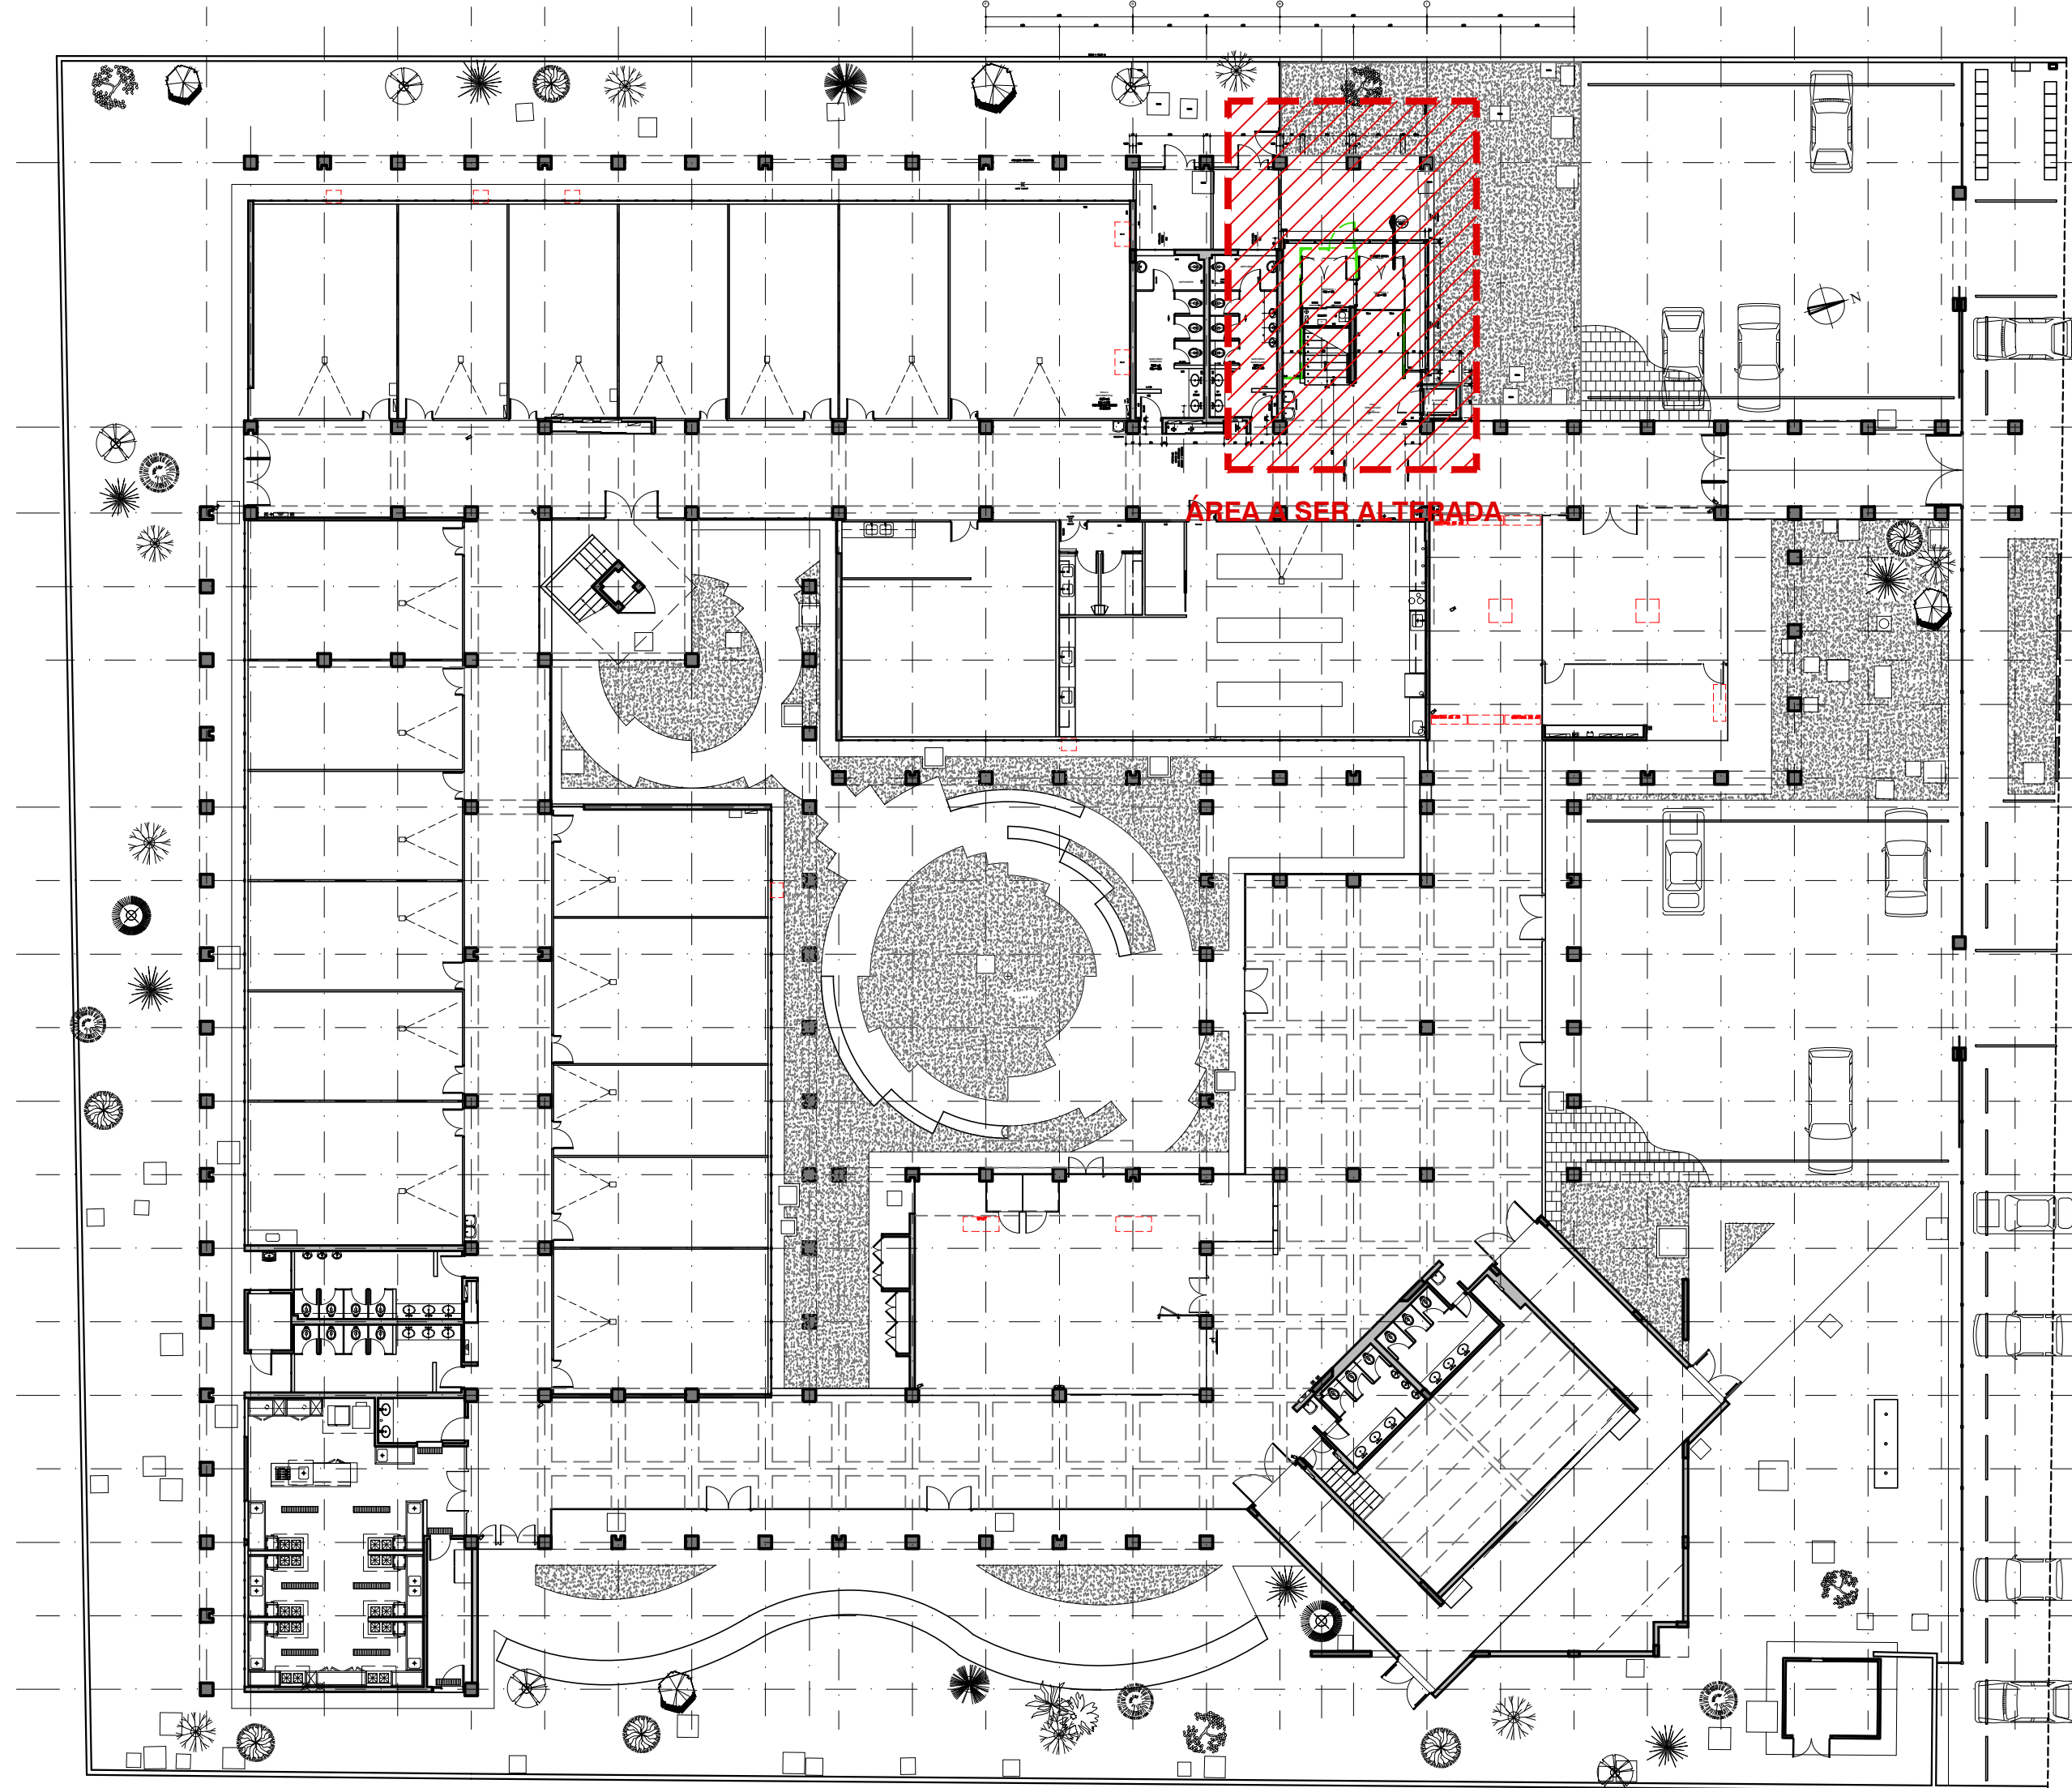

PLANTA LOCALIZAÇÃO
ESCALA 1:250

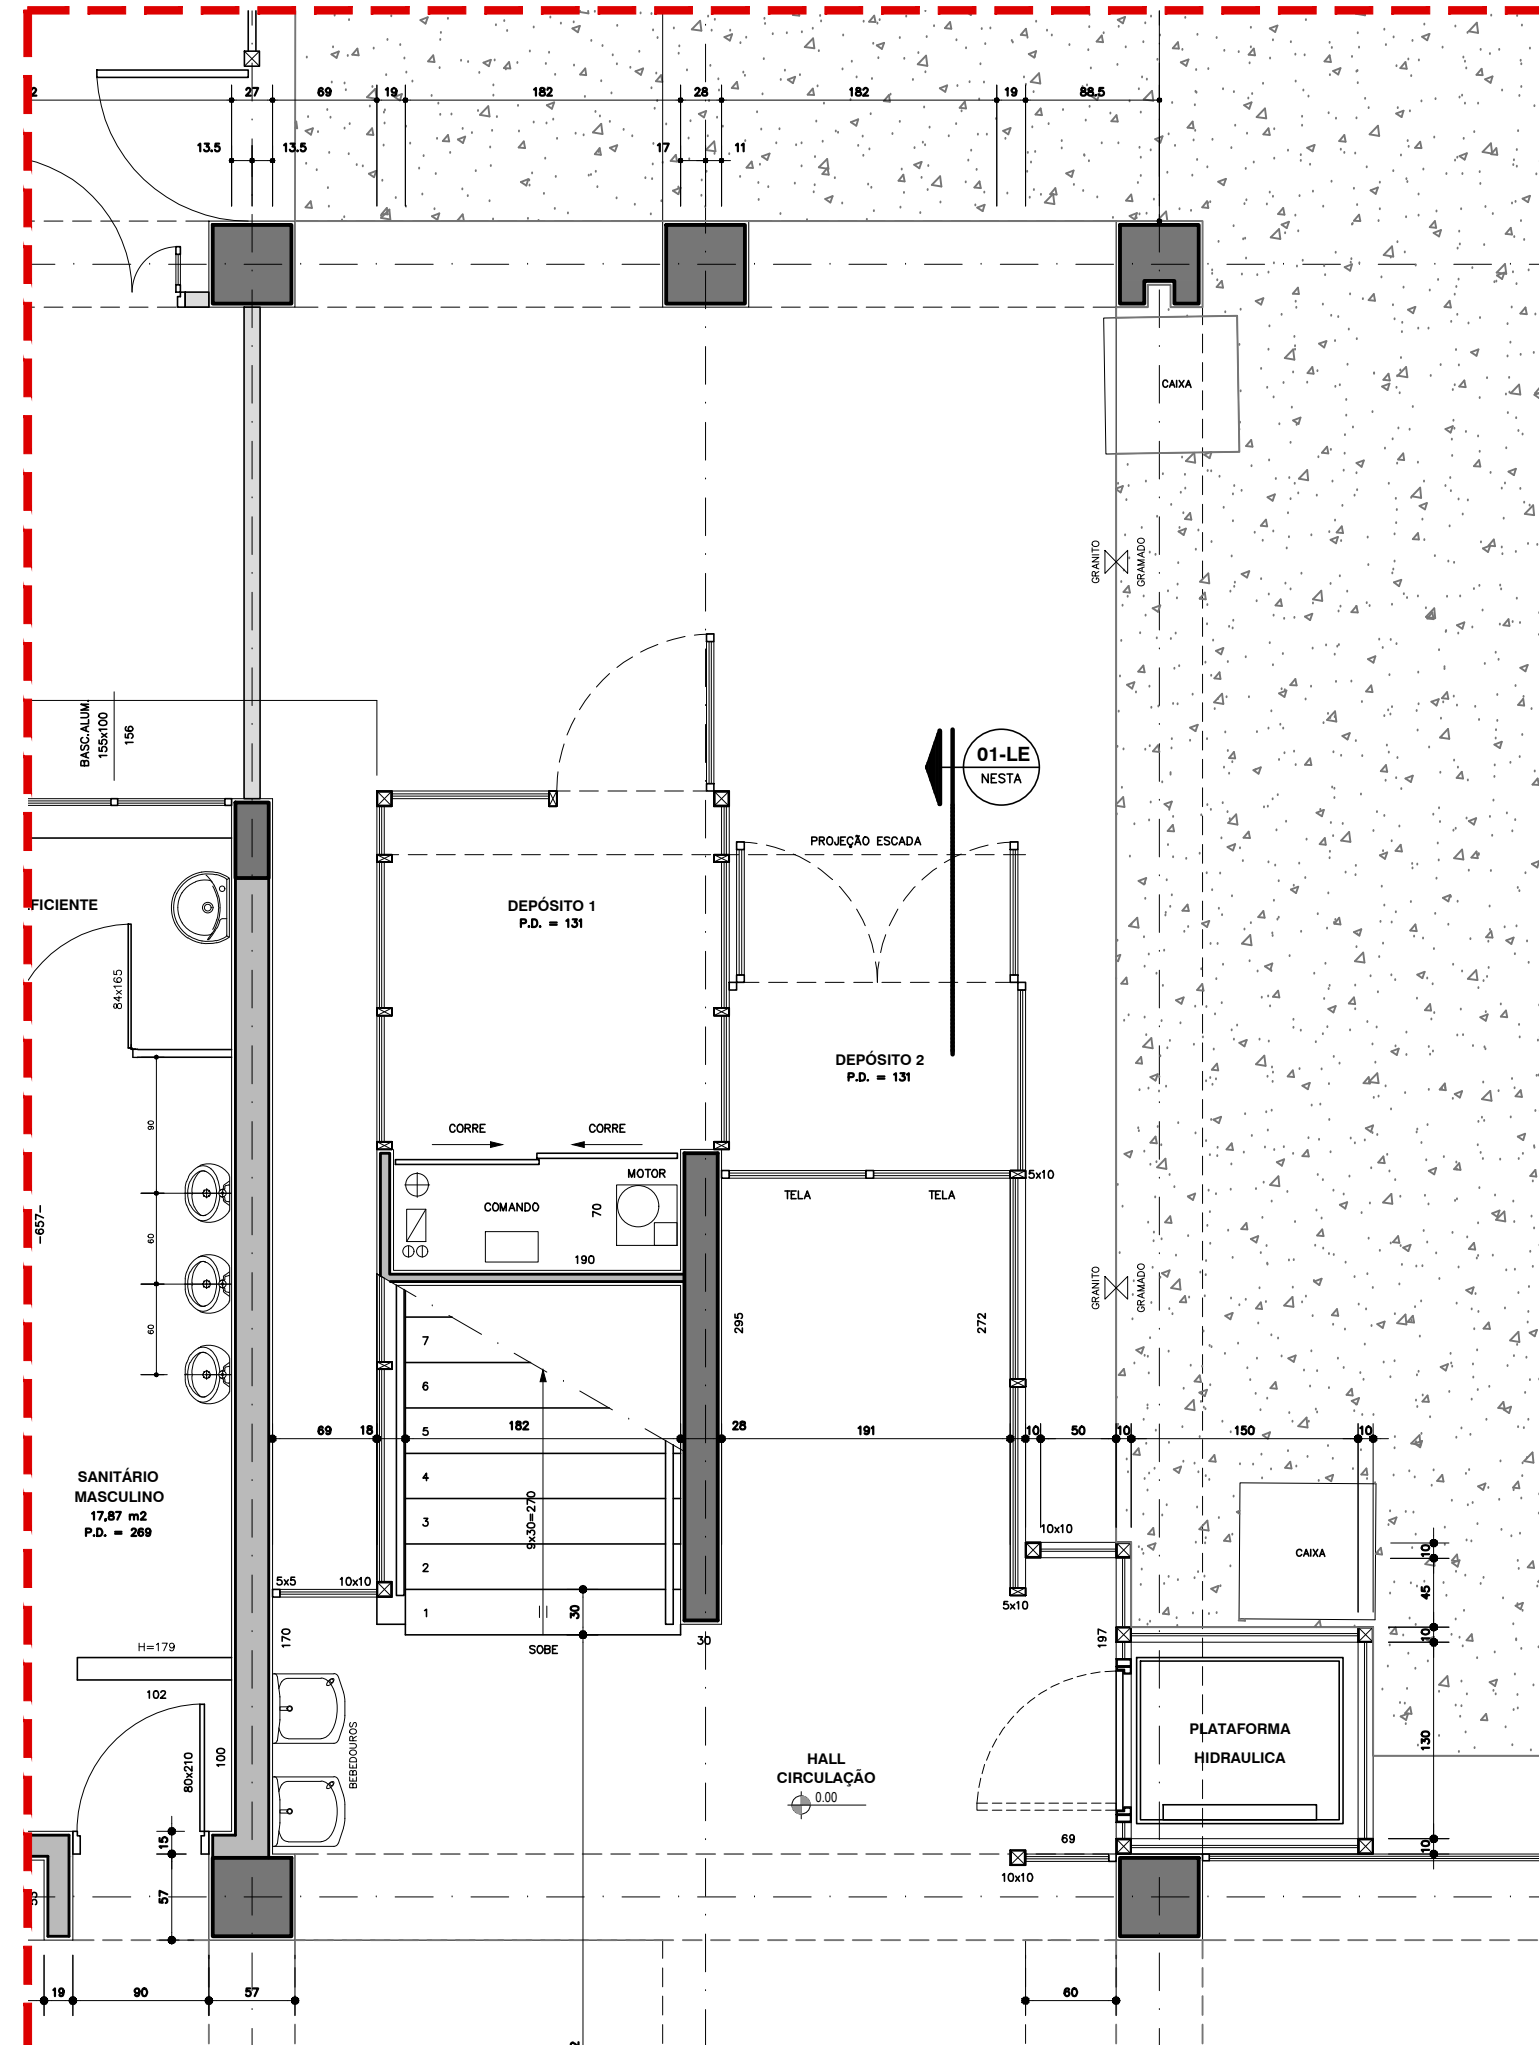

PLANTA TÉRREO - LEVANTAMENTO
ESCALA 1:50

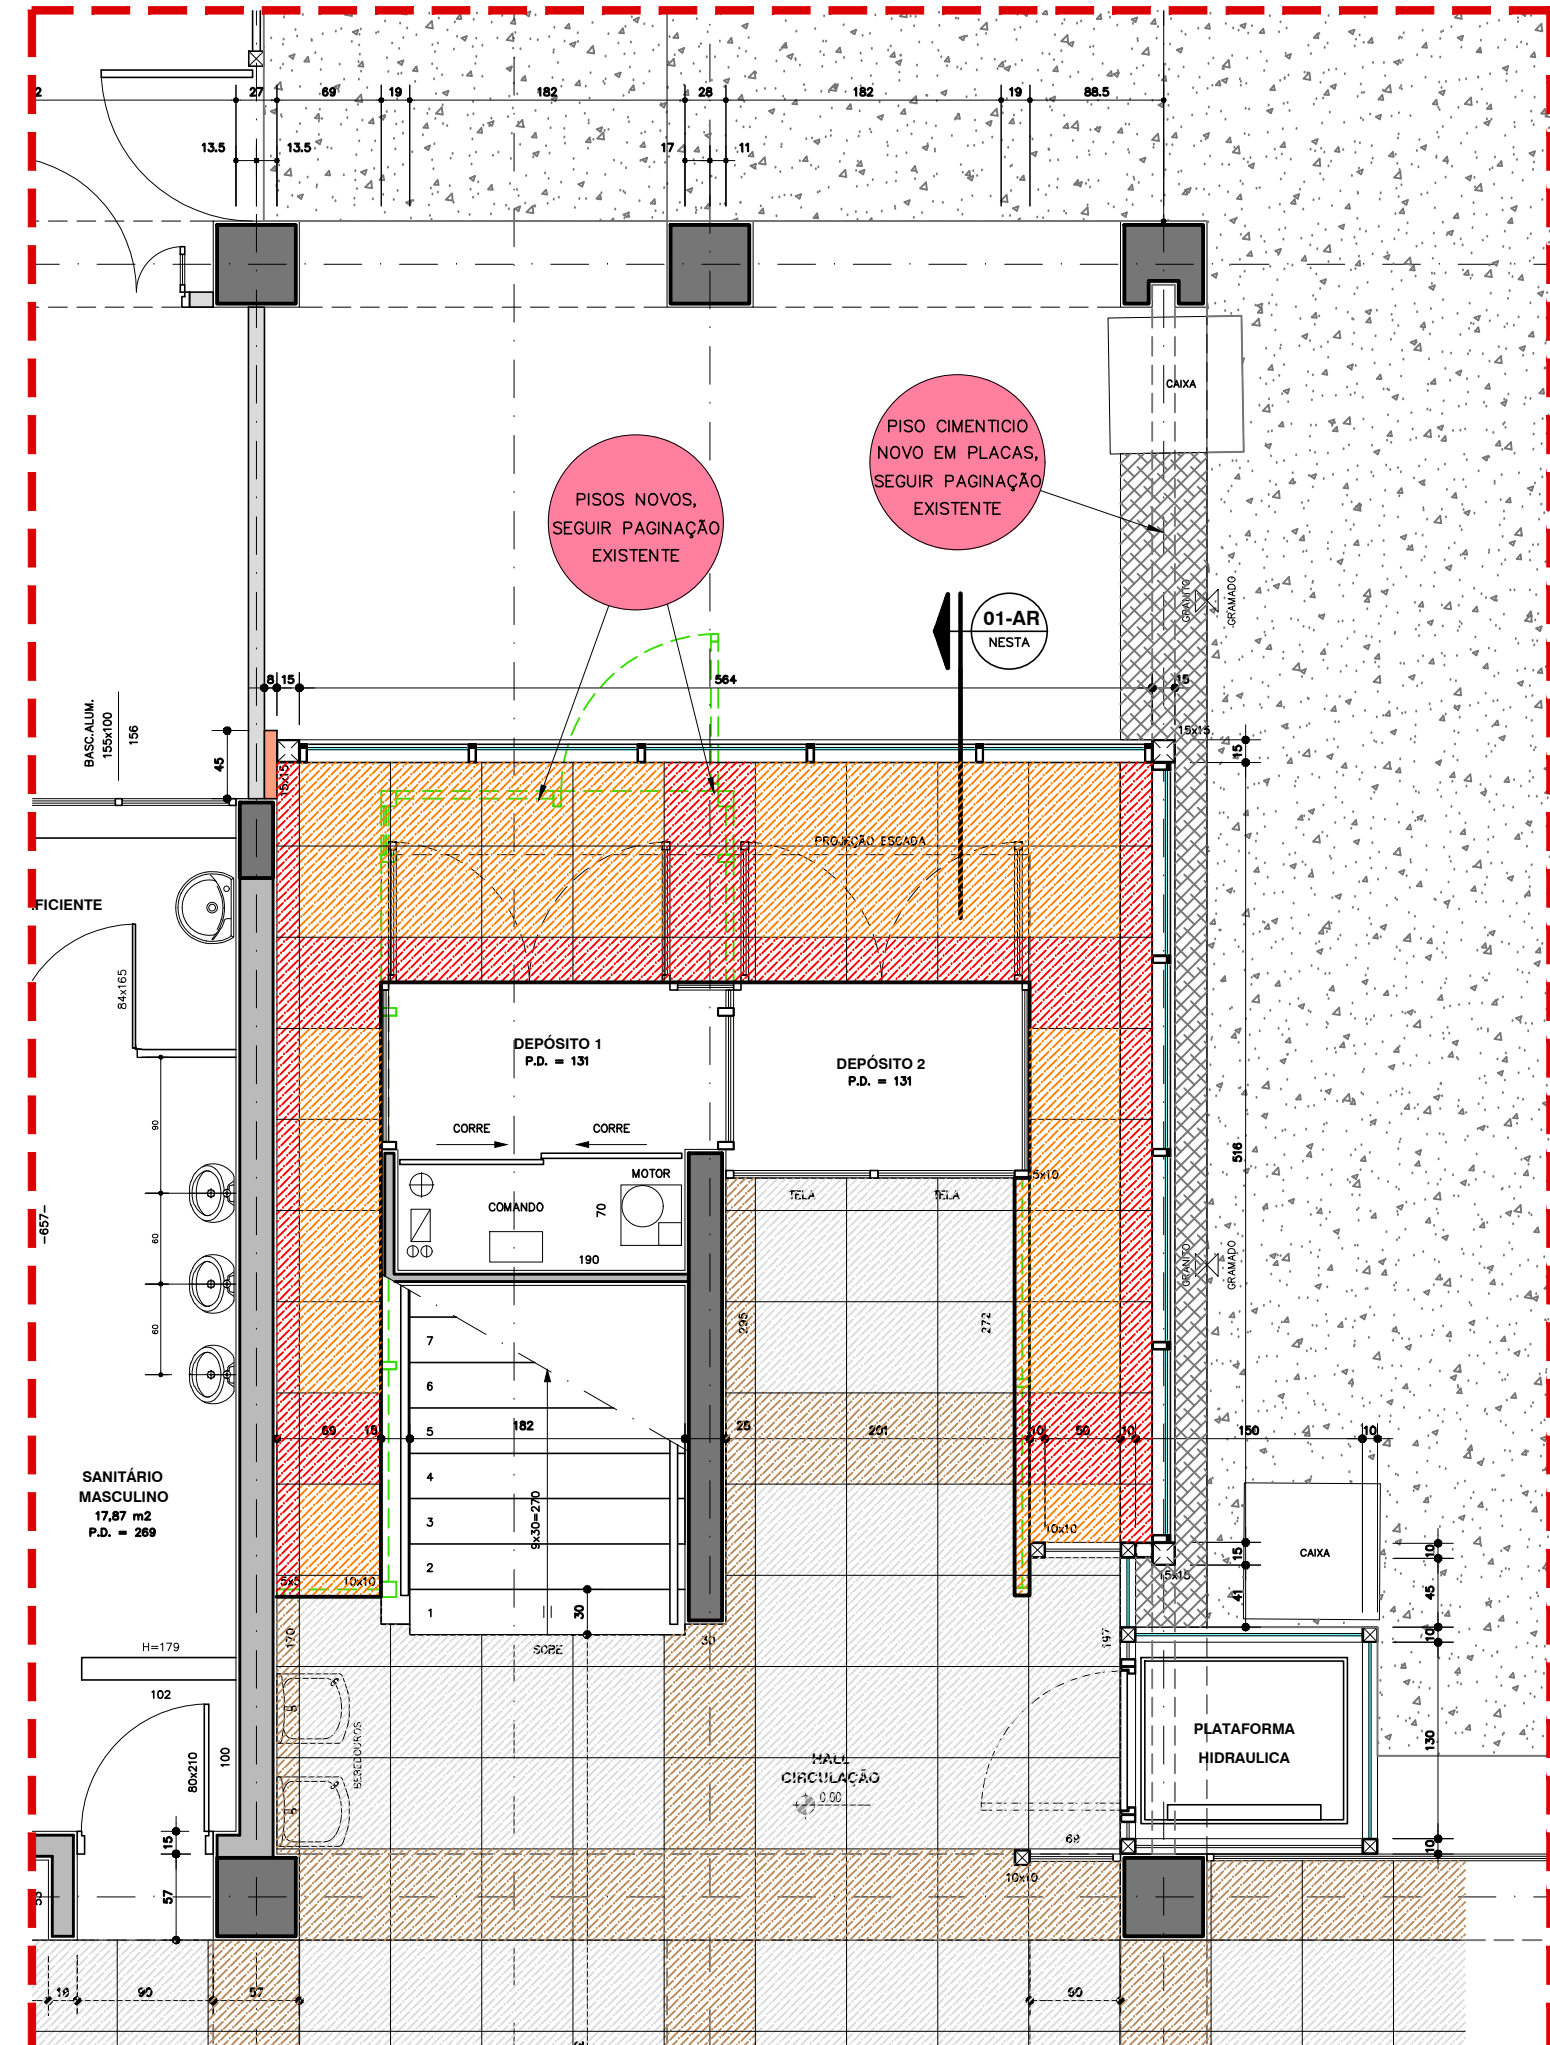

PLANTA TÉRREO - PROJETO
ESCALA 1:50

LEGENDA - PISOS EXISTENTES		LEGENDA - PISOS NOVOS	
PISO MARMORE CARRARA EXISTENTE		PISO MARMORE CARRARA (IGUAL EXISTENTE) NOVO - ÁREA = 9,17m²	
PISO GRANITO VERMELHO BRÁSILIA EXISTENTE		PISO GRANITO VERMELHO BRÁSILIA (IGUAL EXISTENTE) NOVO - ÁREA = 5,34m²	
		PLACAS EM CIMENTO NOVO - ÁREA = 2,45m²	

LEGENDA	NOVO	EXISTENTE	ÁREAS m2	PREFEITURA	LEVANTAMENTO
ESTRUTURA DE CONCRETO			ÁREA DO TERRENO		5.705,52
ALVENARIA			ÁREA CONSTRUÍDA		3.124,88
ALVENARIA A DEMOLIR			TÉRREO		672,50
DIVISÓRIA DE GESSO			SUPERIOR		13,26
DIVISÓRIA 1/2 VIDRO			ENTRADA DE ENERGIA		3.781,10
			TOTAL ÁREA CONSTRUÍDA		

R-00	26/04/24	EMIÇÃO INICIAL
REVISÃO	DATA	MODIFICAÇÃO



UNIDADE
SENAC - SÃO JOSÉ DOS CAMPOS
ENDEREÇO
AVENIDA SAIGIRO NAKAMURA, nº 400
SÃO JOSÉ DOS CAMPOS - SÃO PAULO
PROJETO
PAGINAÇÃO PISO
FASE DO PROJETO
PROJETO EXECUTIVO
ASSUNTO
FECHAMENTO DE ESCADA
PLANTA TERREO E SUPERIOR



AUTOR DO PROJETO ORIGINAL
TITO LÍVIO FRASCINO E VASCO DE MELLO ARQUITETOS
DESENHISTA
RICARDO
COLABORAÇÃO
FERNANDO
DATA ENVIO
ABRIL 2024
DATA EMISSÃO
ABRIL 2024
PROJETO NÚMERO
ESCALA
1:50 E 1:250
ARQUIVO
SJC-3012-PI-Escada-PE-R00 - Bind
REVISÃO
FOLHA

R-00

3012 PI