



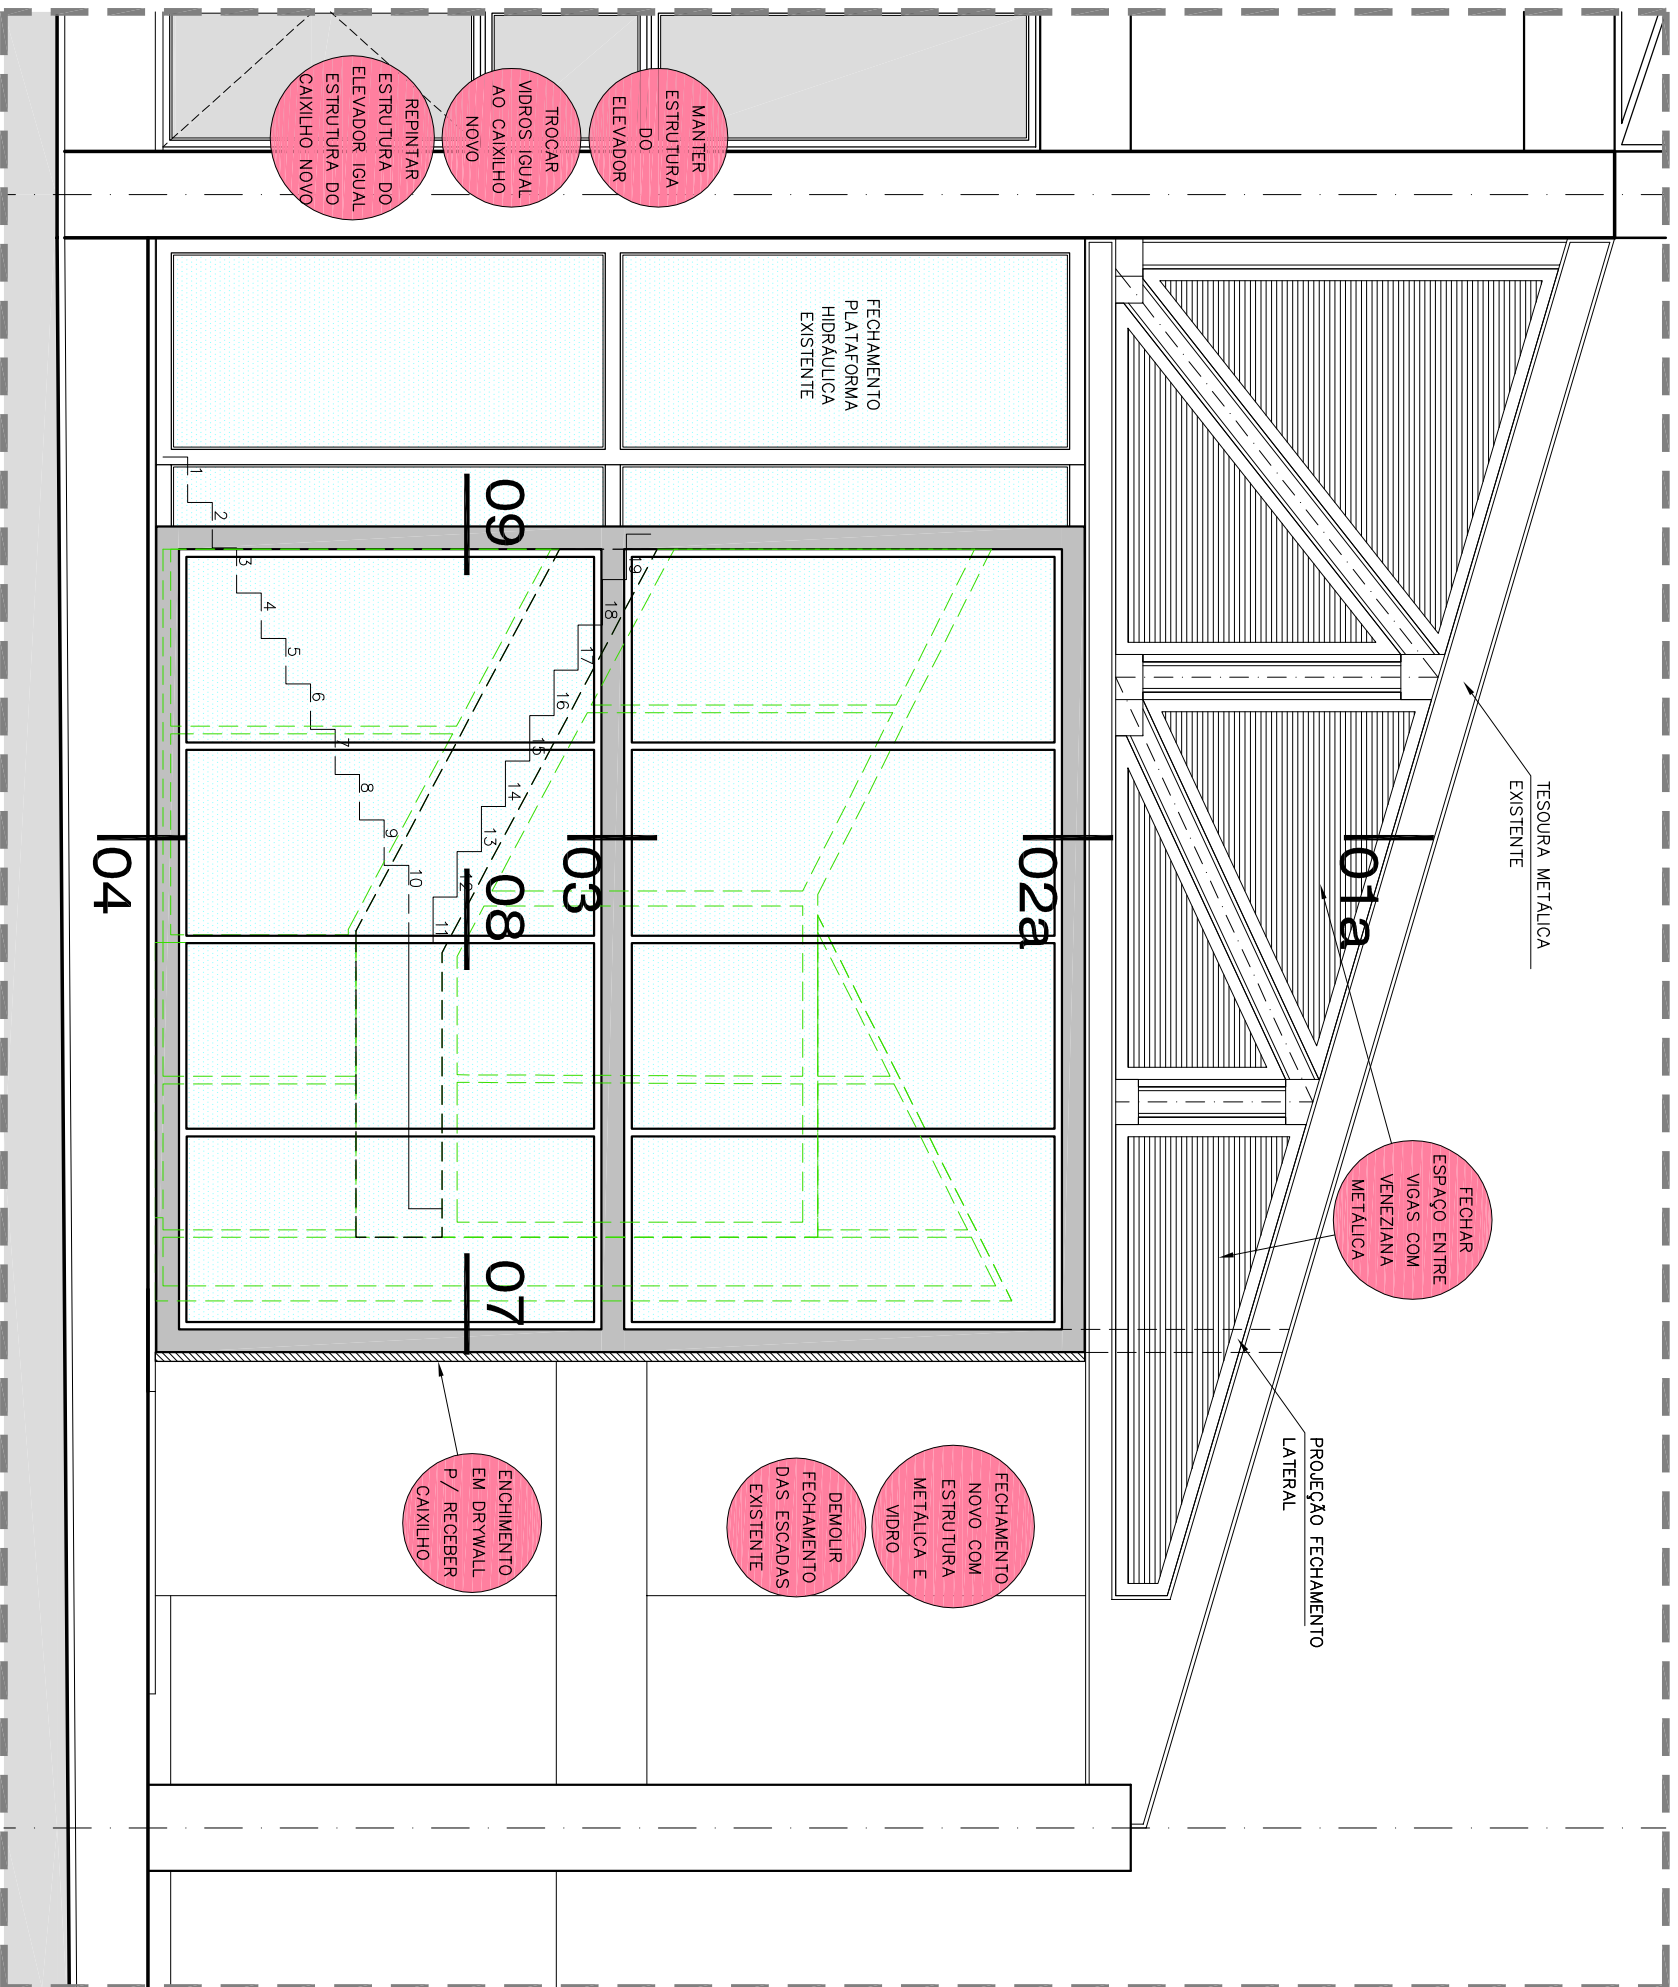


ELEVÇÃO "A"

ESCALA 1:50

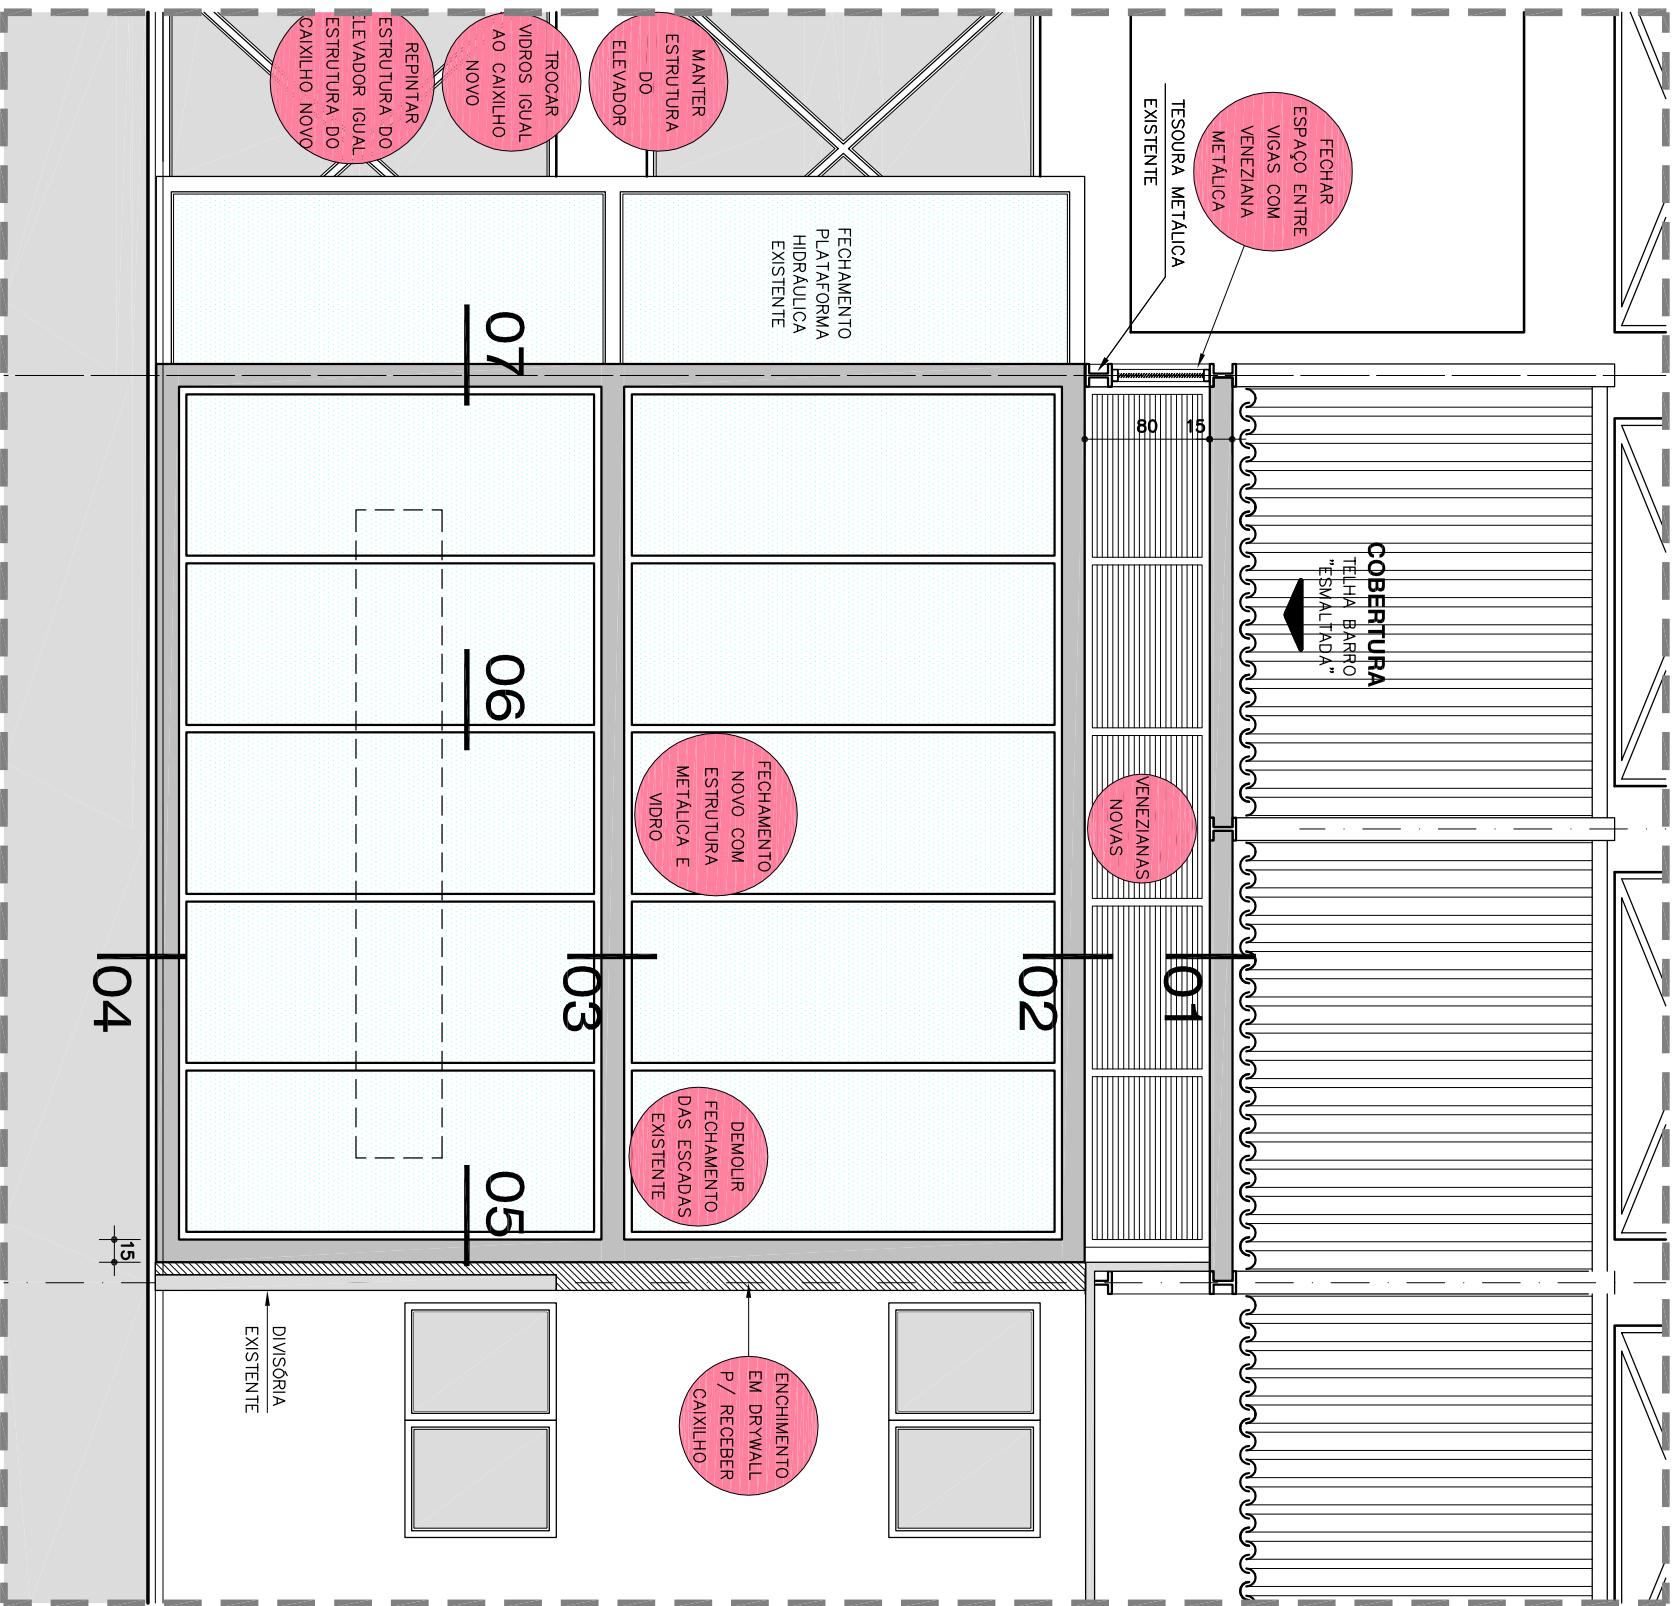


ELEVÇÃO "B"

ESCALA 1:50

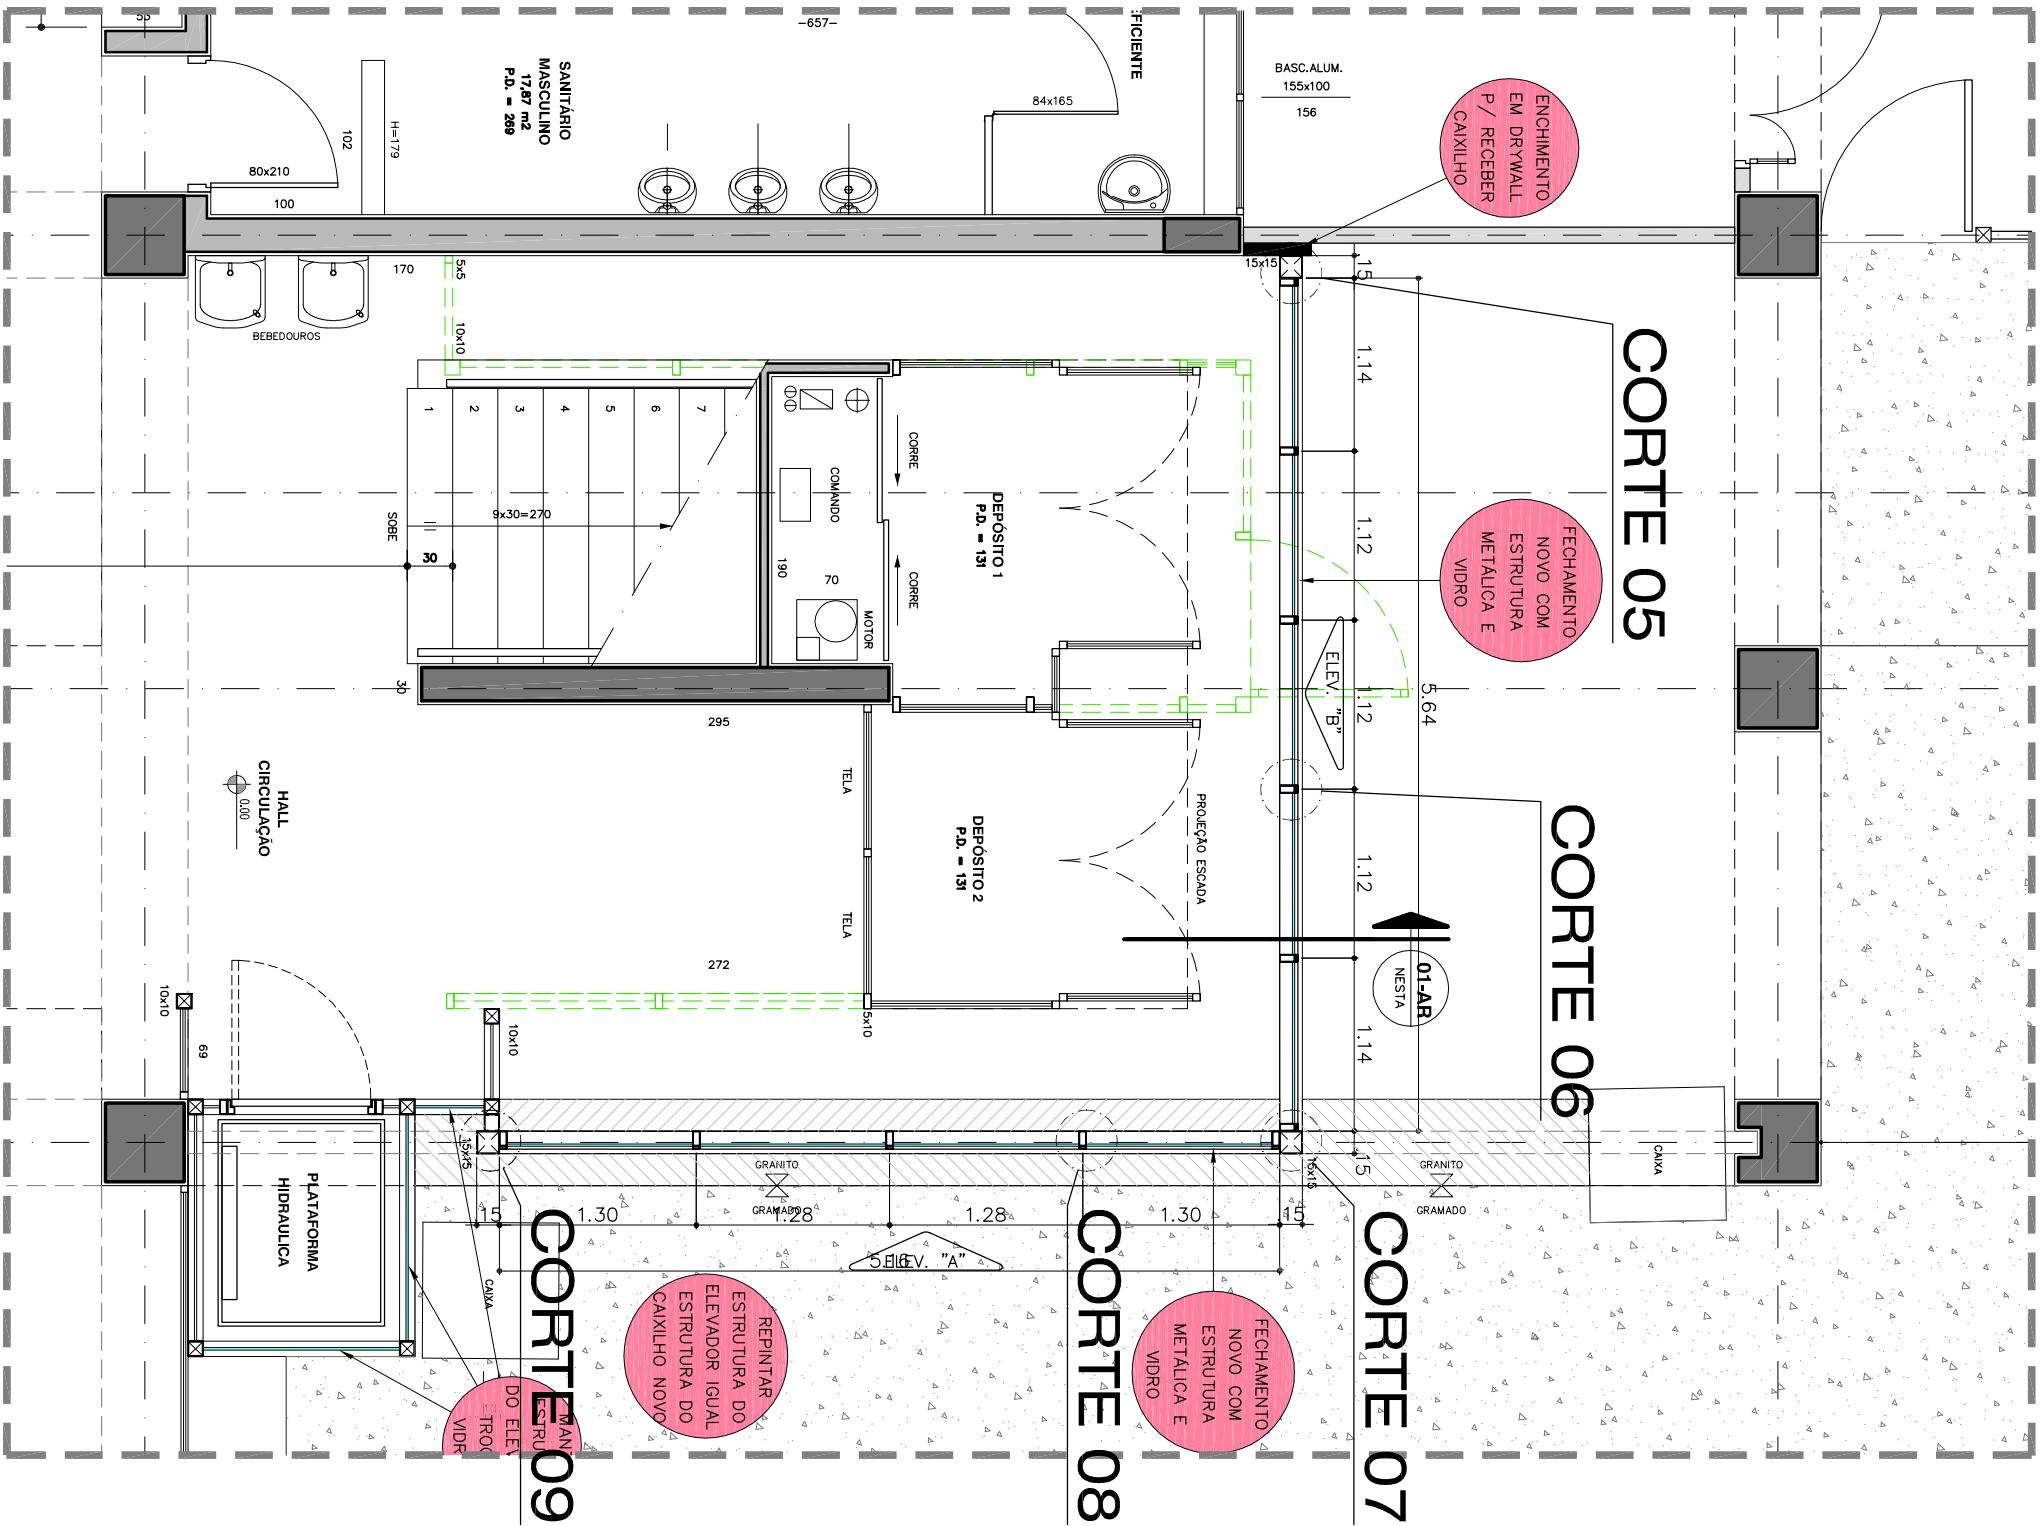


PLANTA TERREO - PROJETO

ESCALA 1:50

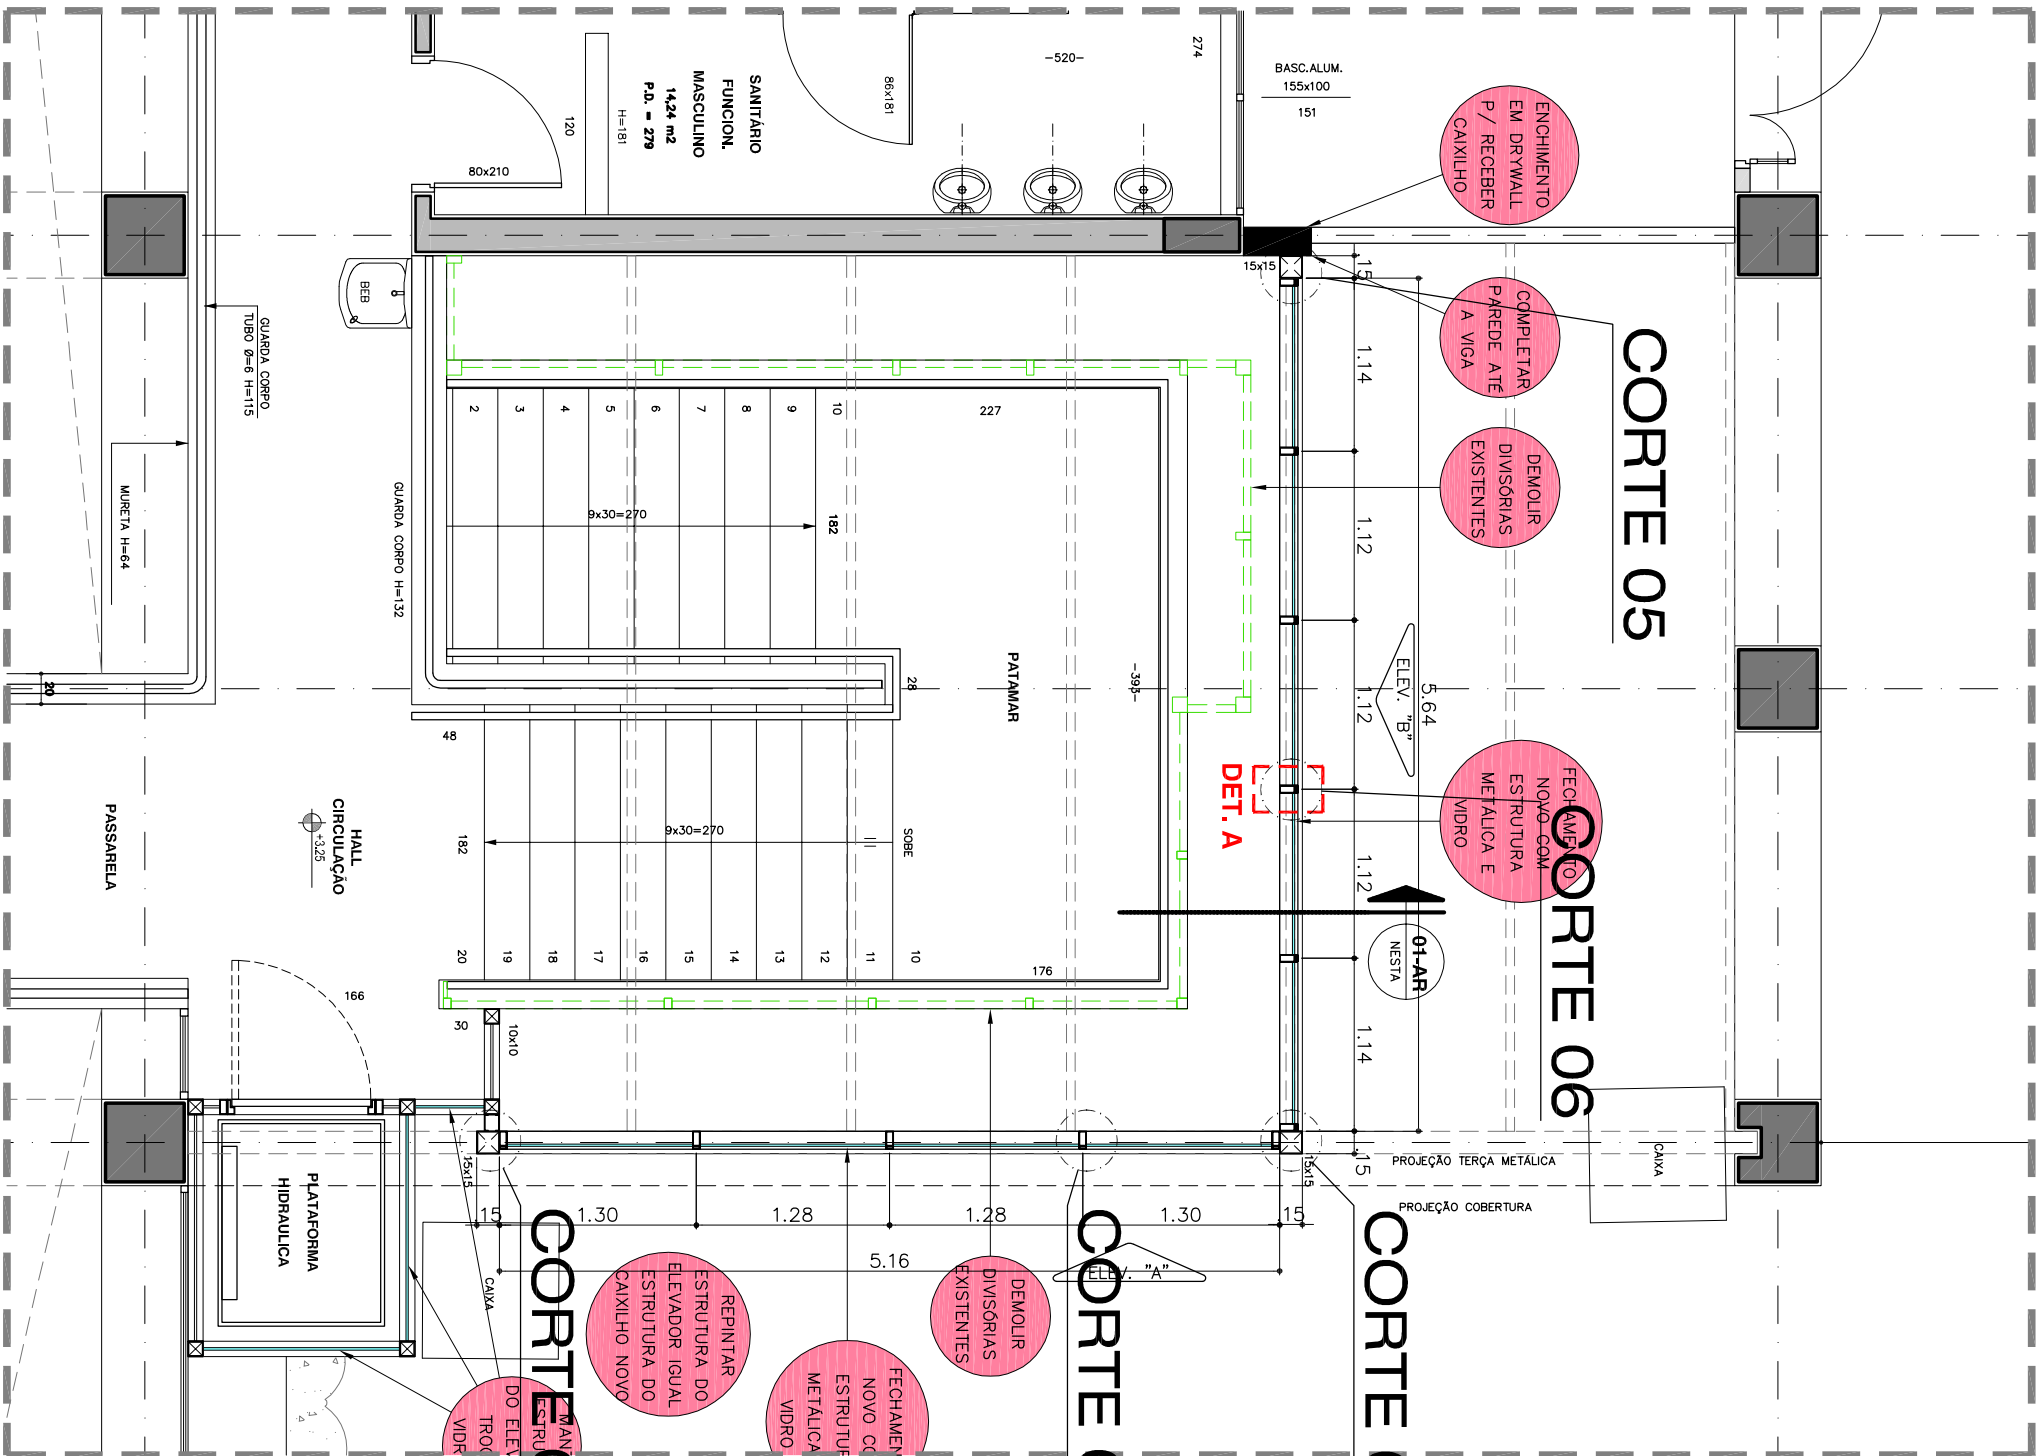

PLANTA SUPERIOR - PROJETO

ESCALA 1:50

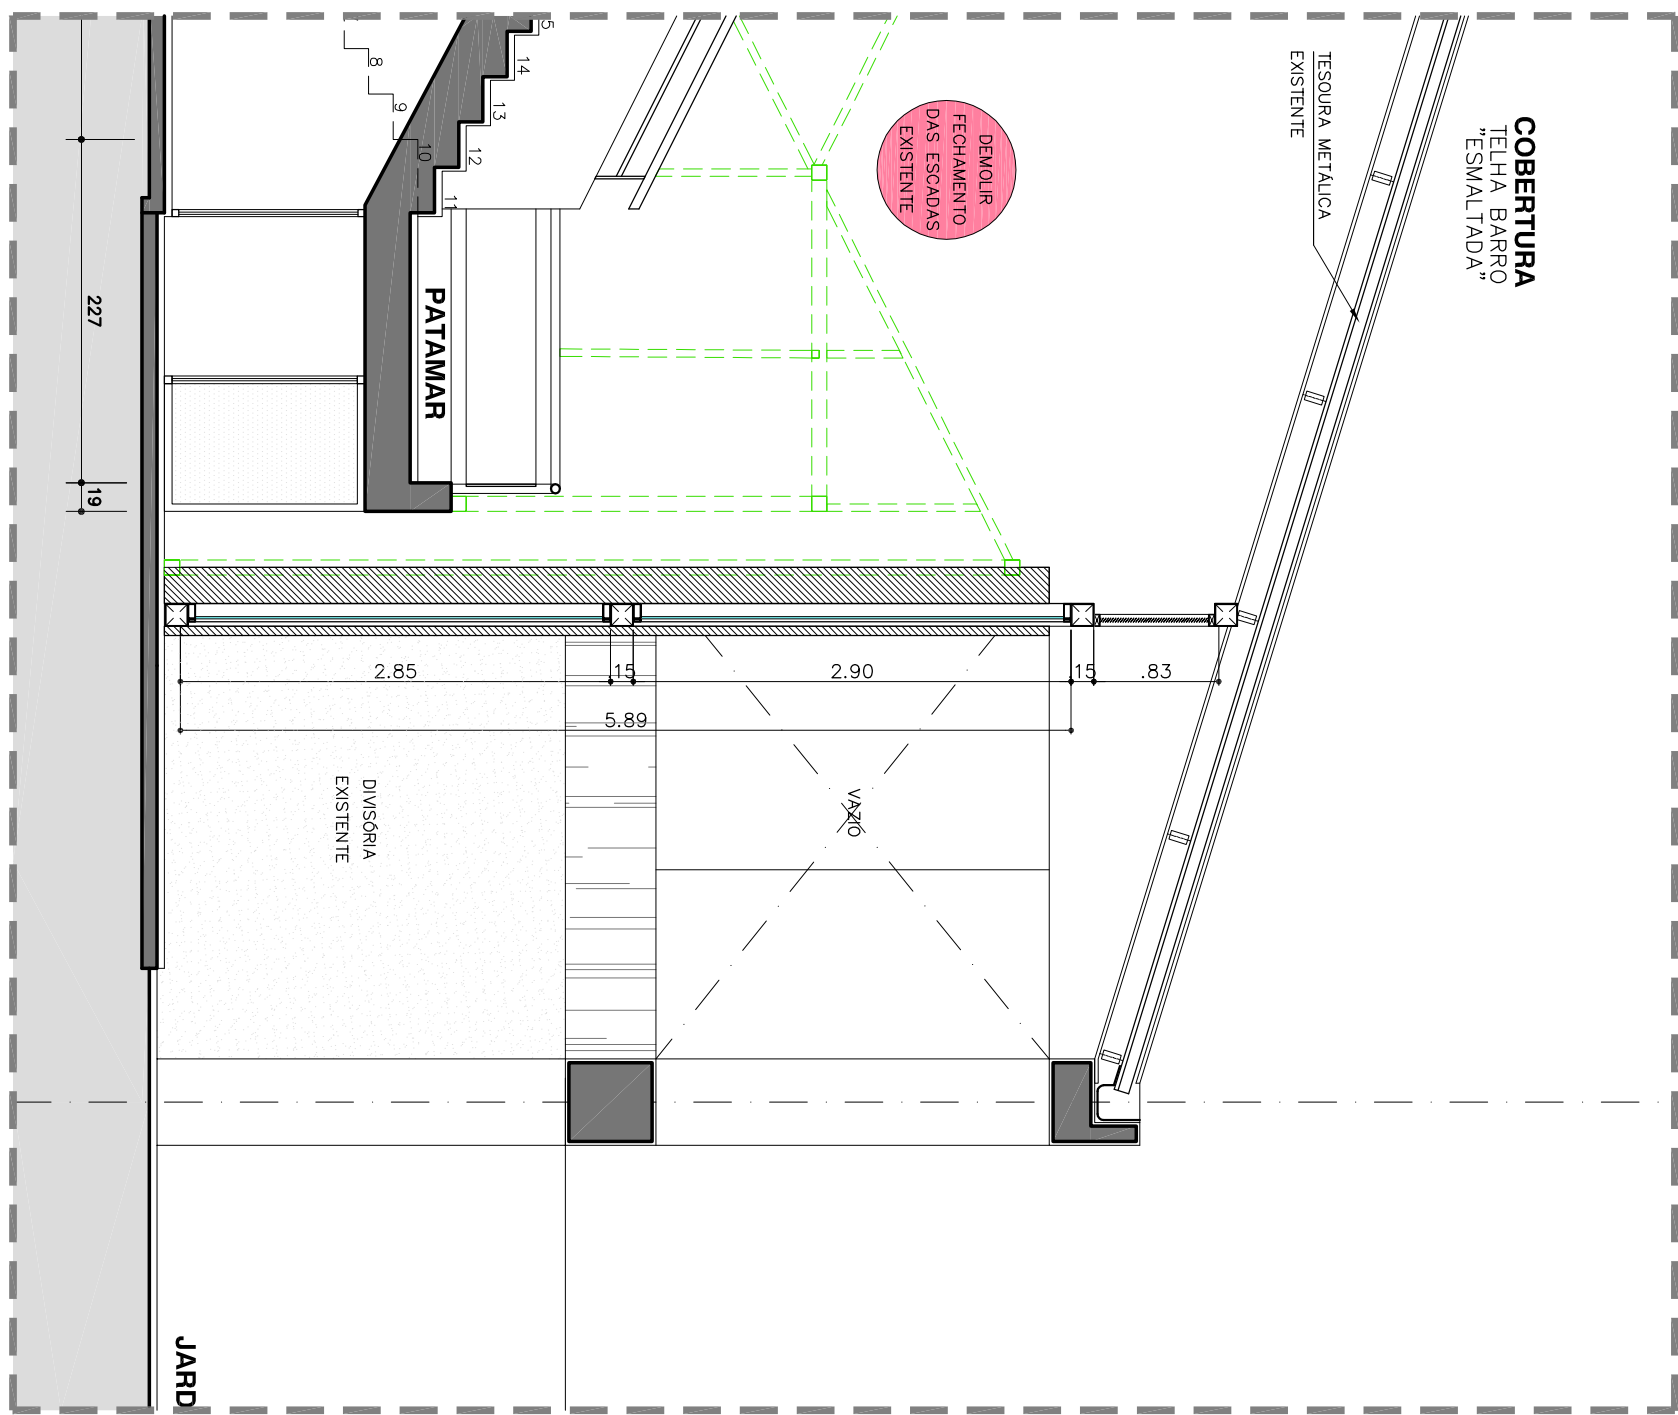

CORTE 01-AR

ESCALA 1:50

NOTAS:

1. PROJETO DE FABRICAÇÃO DEVE SER ELABORADO PELO SERRALHEIRO CONTRATADO.

FIXAÇÃO

- TODOS OS PARAFUSOS APLICADOS EM PERFIS DE ALUMÍNIO SÃO DE AÇO INOX AUTENTICO AISI 304 PASSIVADOS E QUANDO APARENTES SERÃO DE COR COMPATIVEL COM A COR DA ESQUADRIA.
- PARA ACESSÓRIOS FIXADOS POR REBITE "POP" OS MESMOS SERÃO DE AÇO INOX OU ALUMÍNIO COMPATIVEL COM OS ESFORÇOS SOLICITANTES.
- NÃO SERÃO USADOS REBITES DE REPUXO TIPO "POP" NOS LOCAS SUJEITOS A ESFORÇO DE CISALHAMENTO.

COMPONENTES

- TODOS OS COMPONENTES SÃO NA MESMA COR DA ESQUADRIA.
- TODOS OS ACESSÓRIOS ATENDEM AOS ESFORÇOS DE USO ESTABELECIDOS DA NBR-10821

PERFIS / GUARNIÇÕES

- TODOS OS PERFIS DE ALUMÍNIO CORRESPONDEM A LUGA 6060 TS.
- TODAS AS GAXETAS SÃO EM EPDM E ATENDEM AOS PARÂMETROS ESTABELECIDOS NA NORMA NBR-13.756.
- AS GAXETAS POSSUEM FORMATO E DIMENSIONAMENTO ADEQUADO PARA GARANTIR A VEDAÇÃO E TER OS CANTOS PERFEITAMENTE AJUSTADOS.

SELANTES

- A APLICAÇÃO DE SILICONE DEVERÁ SER EFETUADA NAS VEDAÇÕES DE TODAS AS JUNTAS ENTRE PERFIS, REVESTIMENTO, TAMPAS OU QUALQUER OUTRA PARTE SUJEITA A INFL TRACÃO.
- BITE DO SILICONE ESTRUTURAL DEVERÁ SER CALCULADO PELO FABRICANTE

APLICAÇÃO / USO	DOW CORNING	MOMENTIVE
Juntas de Perfis	DC- 784	TOP 490
Selamentos em geral	DC-791	TOP 490

LISTA DE CORTE

- DEVERÃO SER EMITIDAS PELO SERRALHEIRO AS MEDIDAS DE FABRICAÇÃO DAS ESQUADRIAS QUE DEVEM SER AFERIDAS E CONFERIDAS "IN LOCO" E SERÃO INTERAMENTE DE RESPONSABILIDADE DO FABRICANTE.

LINHA/SISTEMISTA

- ECOGRID - PERFIL ALUMÍNIO

ACABAMENTO SUPERFICIAL

- PINTURA ELETROSTÁTICA NA COR PRETA FOSCO E VERDE CLARO(PARA AS VENEZIANAS) CONFORME CORES JÁ INSTALADAS.

VIDROS

- VIDRO LAMINADO DE CONTROLE SOLAR - NEUTRAL 70 - REF.: GUARDIAN

ESTRUTURA METÁLICA AUXILIAR

- AS ESTRUTURAS METÁLCAS INDICADAS EM NOSSO PROJETO SÃO ILUSTRATIVAS. E DEVERÃO SEGUIR DIMENSIONAMENTO DE PROJETO ESPECÍFICO.

REVISÃO	DESCRIÇÃO	DATA	DES.	APROV.
01	ATUALIZAÇÃO ELEVÇÕES, PLANTAS E CORTE	15.11.2023	AB	
00	EMIÇÃO INICIAL	22.10.2023	AB	

Cliente: SENAC - Serviço Nacional de Aprendizagem Comercial

112.06

Projeto: SENAC SÃO JOSÉ DOS CAMPOS - REFORMA

Outs: AGENCIA SAGUARO NINAMURA, nº 400 - SÃO JOSÉ DOS CAMPOS - SÃO PAULO

Disciplinar: ESQUADRIAS DE ALUMÍNIO

Fabric: PC

Projeto conceitual

e-mail : andersonbueno@albosconsultoria.com.br tel.: +55 11 984298277			Rev.: 01
Título / Descrição: FECHAMENTO ESCADA ELEVÇÕES, PLANTAS E CORTES			Esc.: INDICADA
Responsável: ARO. ANDERSON BUENO	Desenho: AB	Data: 22.10.2023	Arquivo: SJC-COX-PC-001-HDET-R01
			Folha: 001