




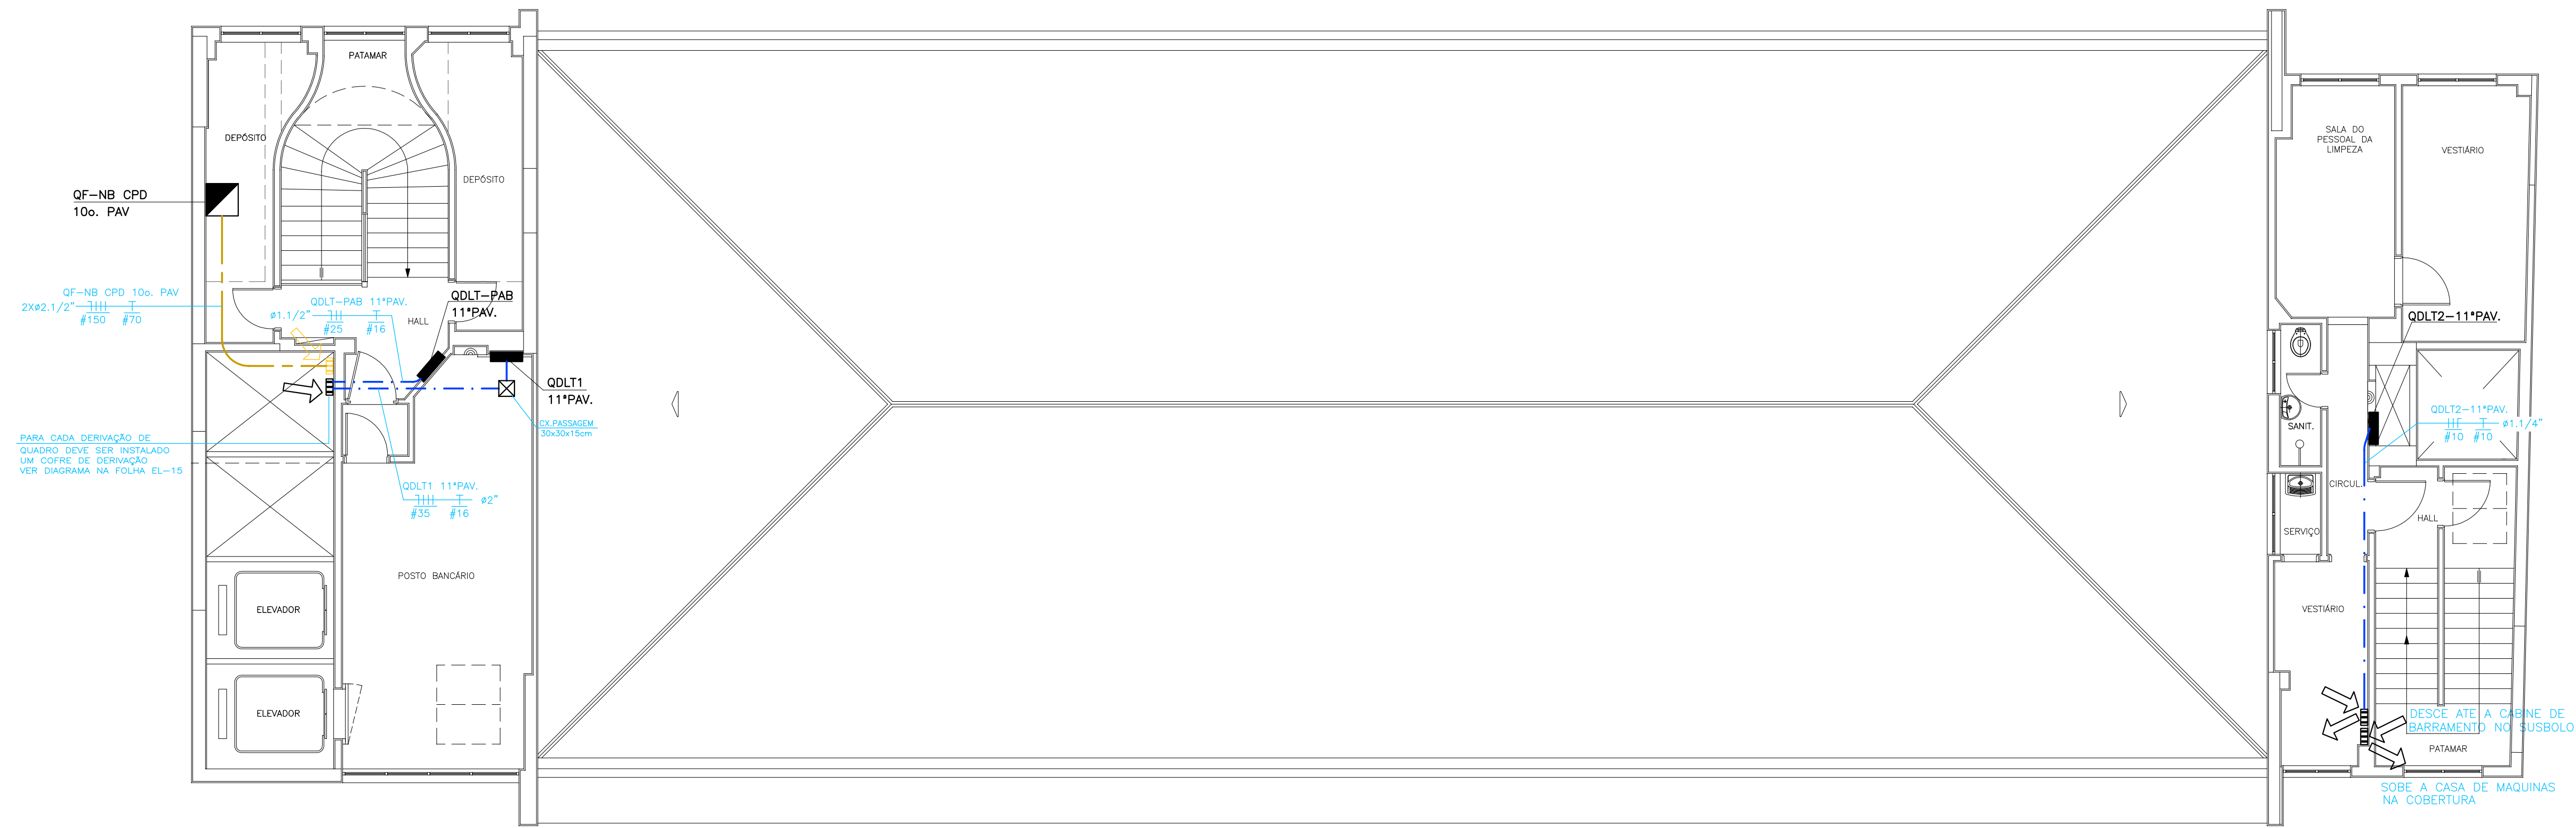


PLANTA 11o. PAVIMENTO
ESCALA 1:75

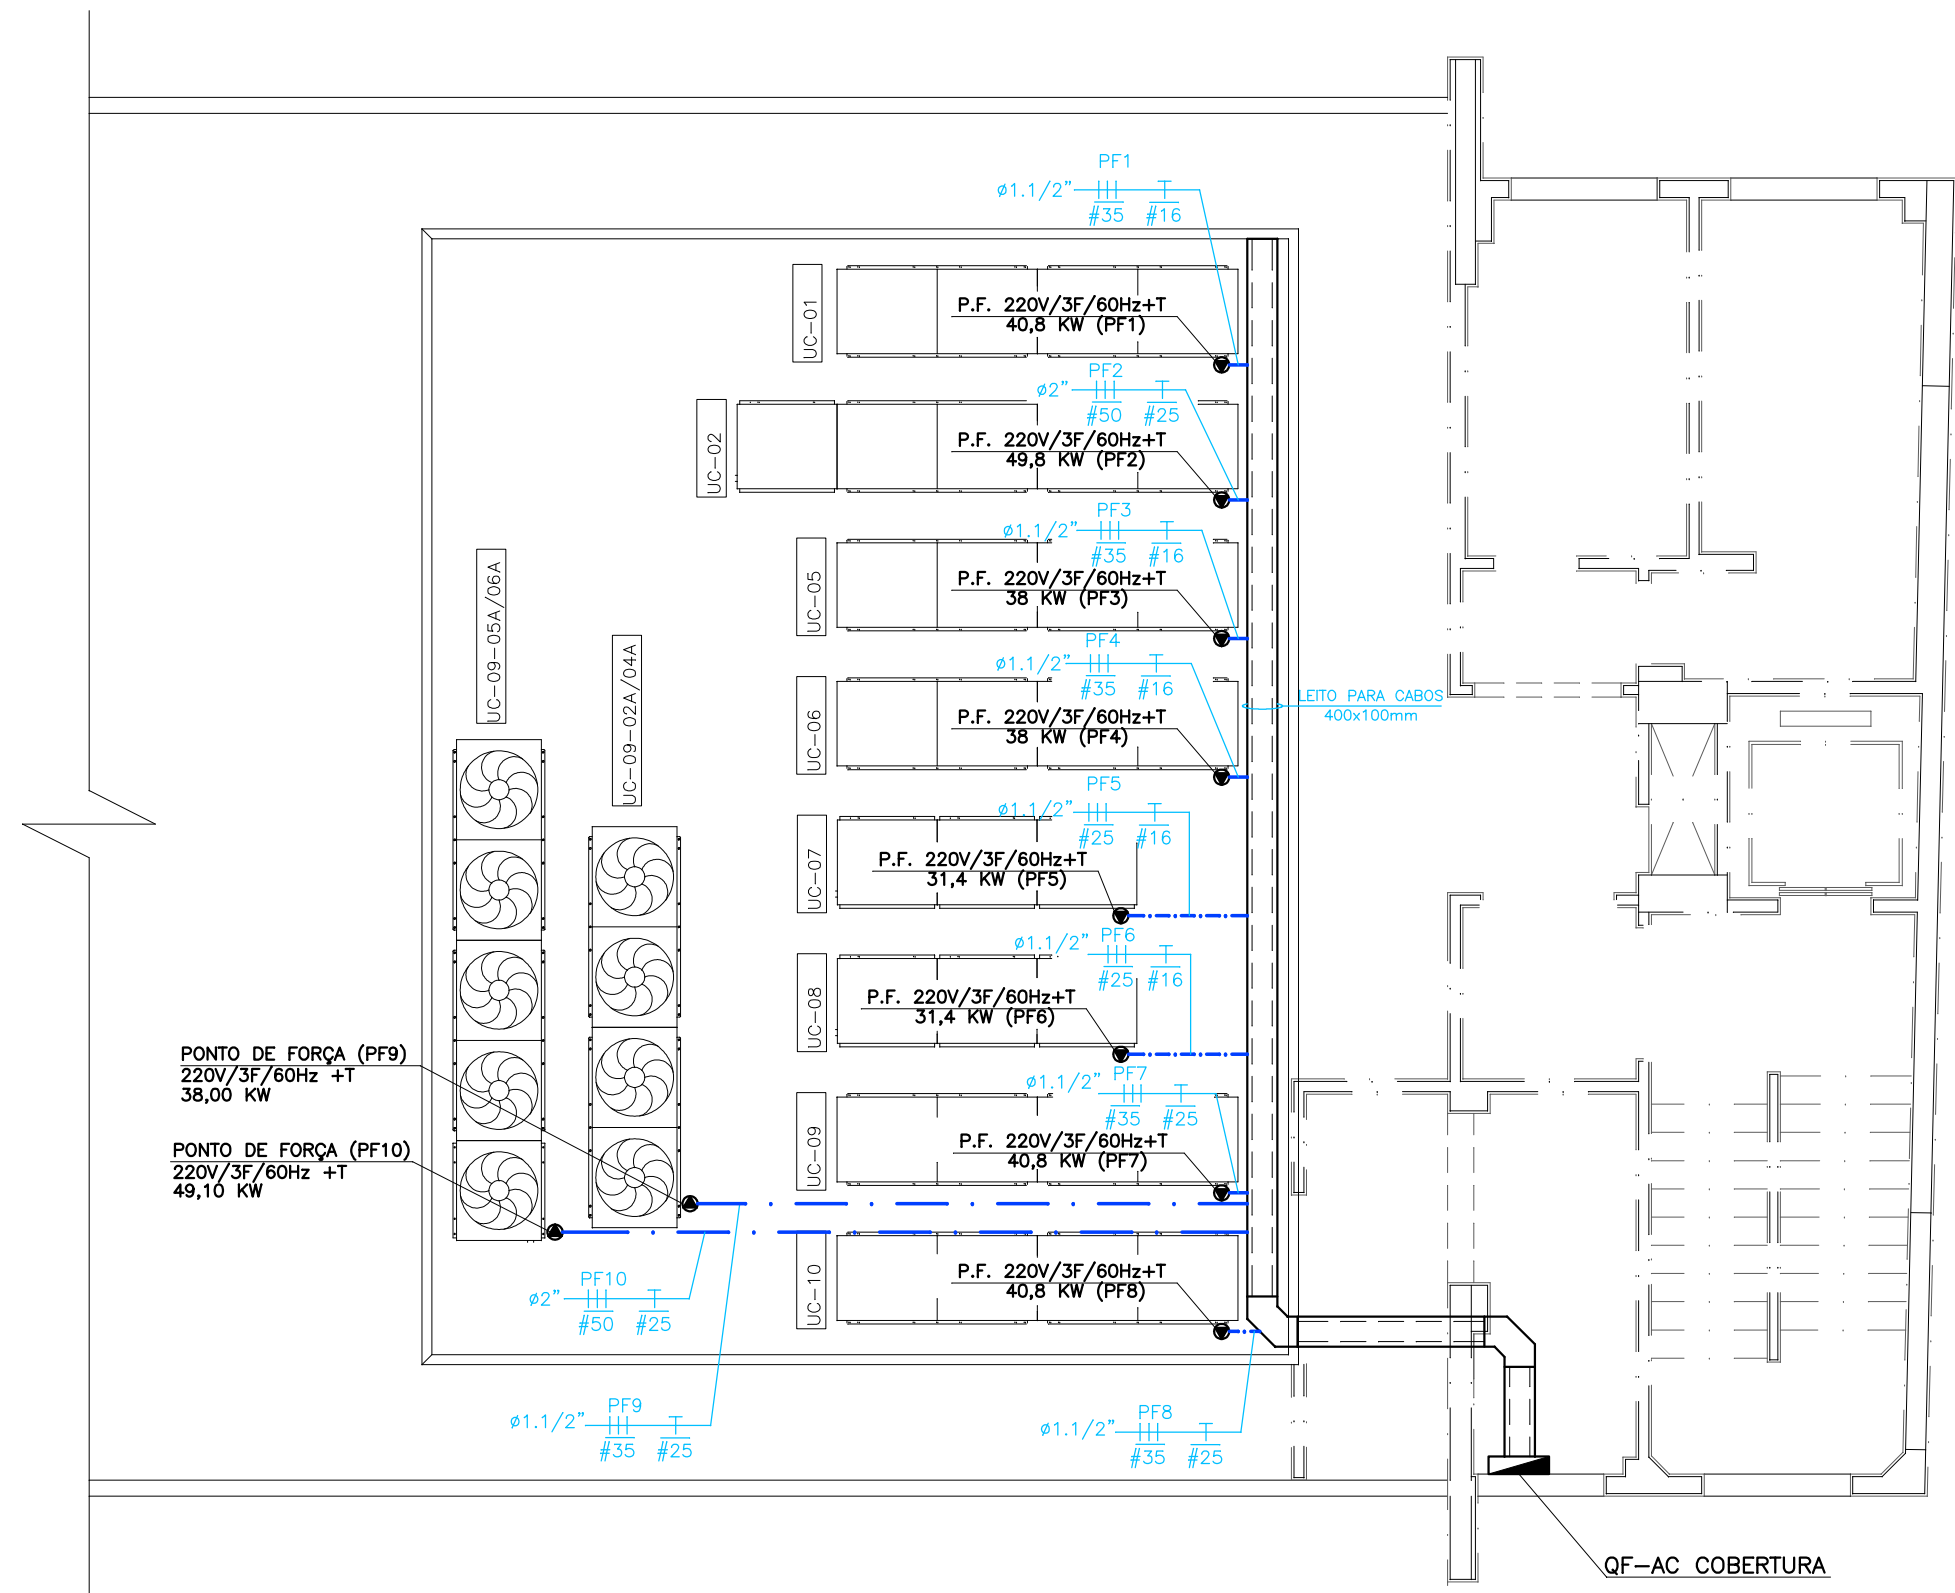

PLANTA COBERTURA
ESCALA 1:75

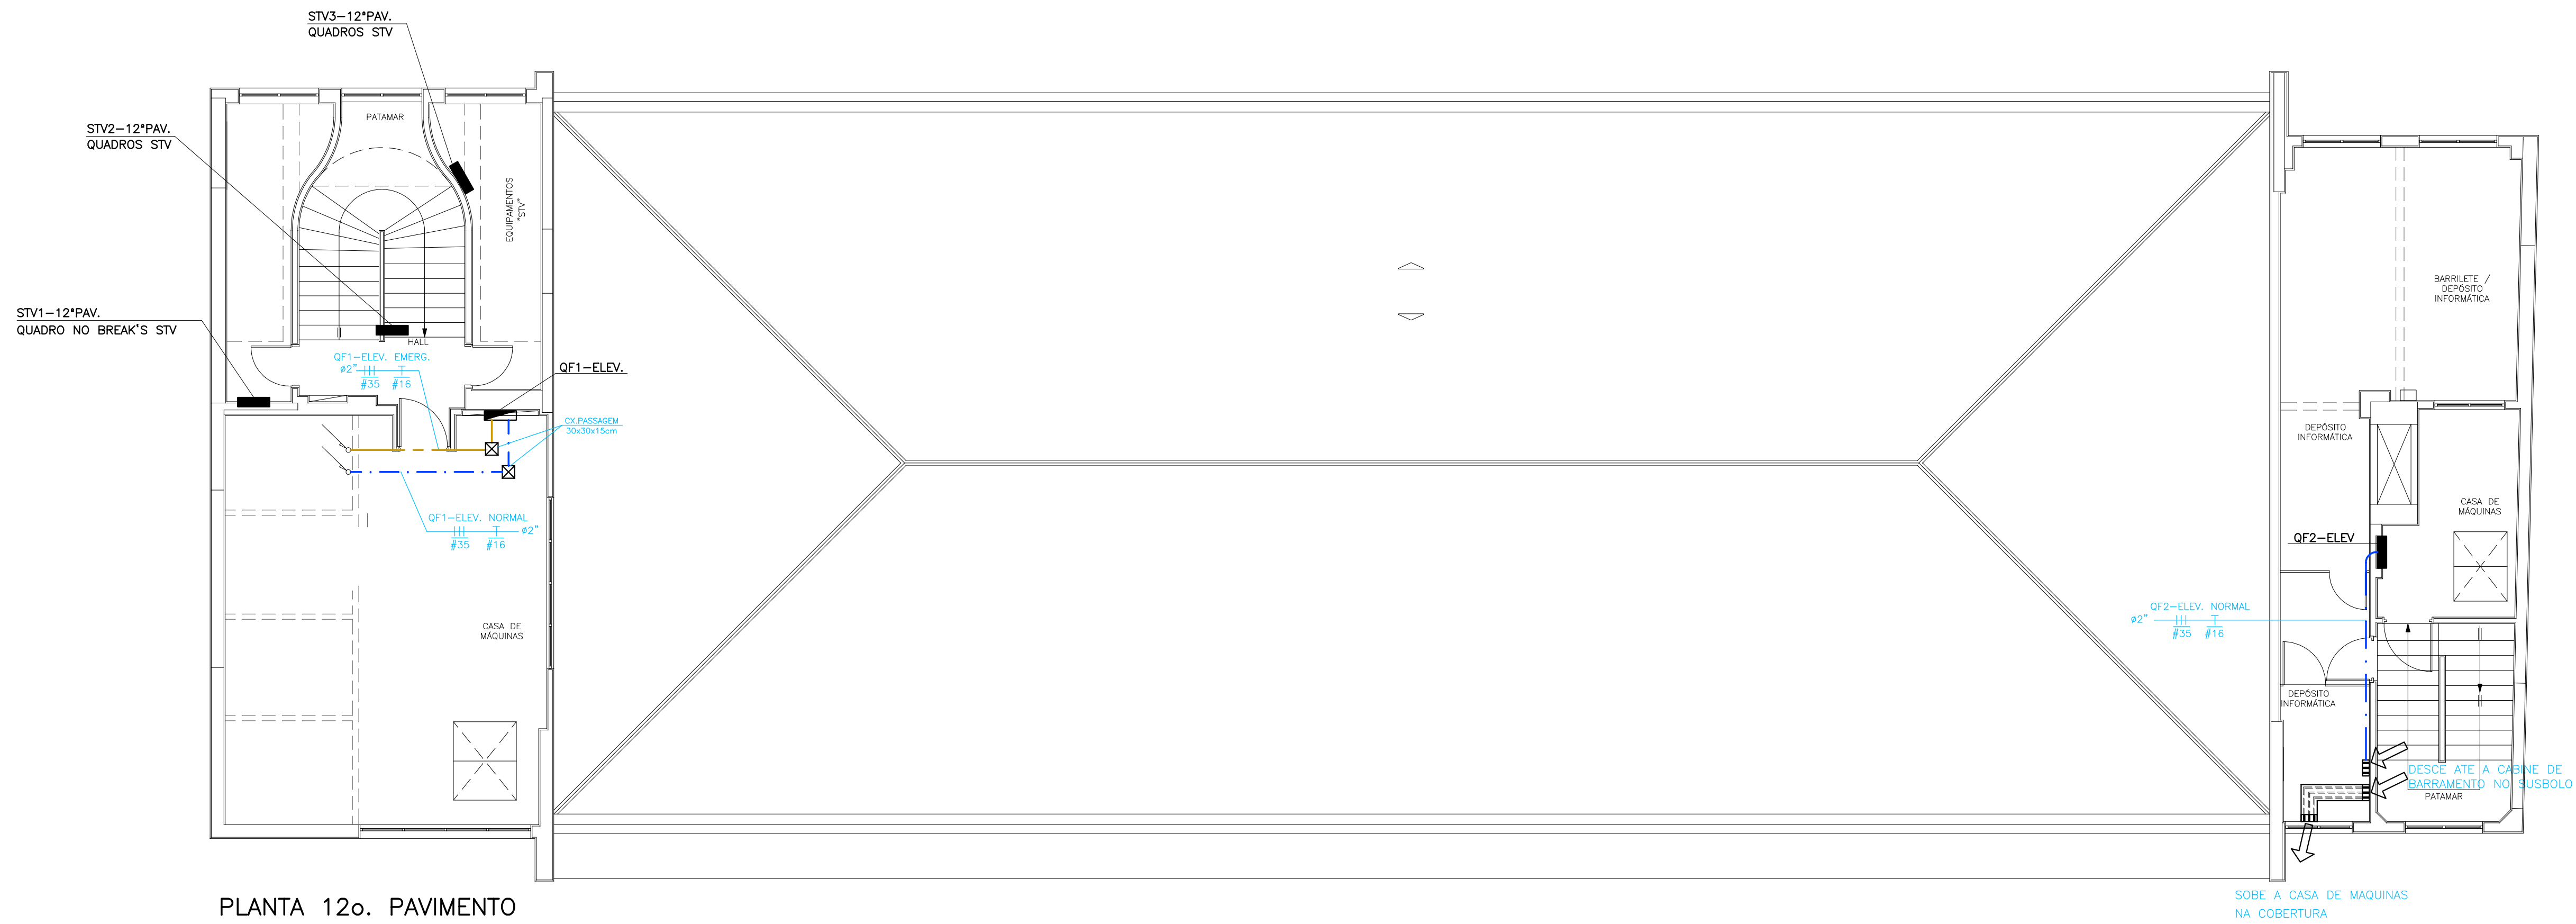

PLANTA 12o. PAVIMENTO
ESCALA 1:75

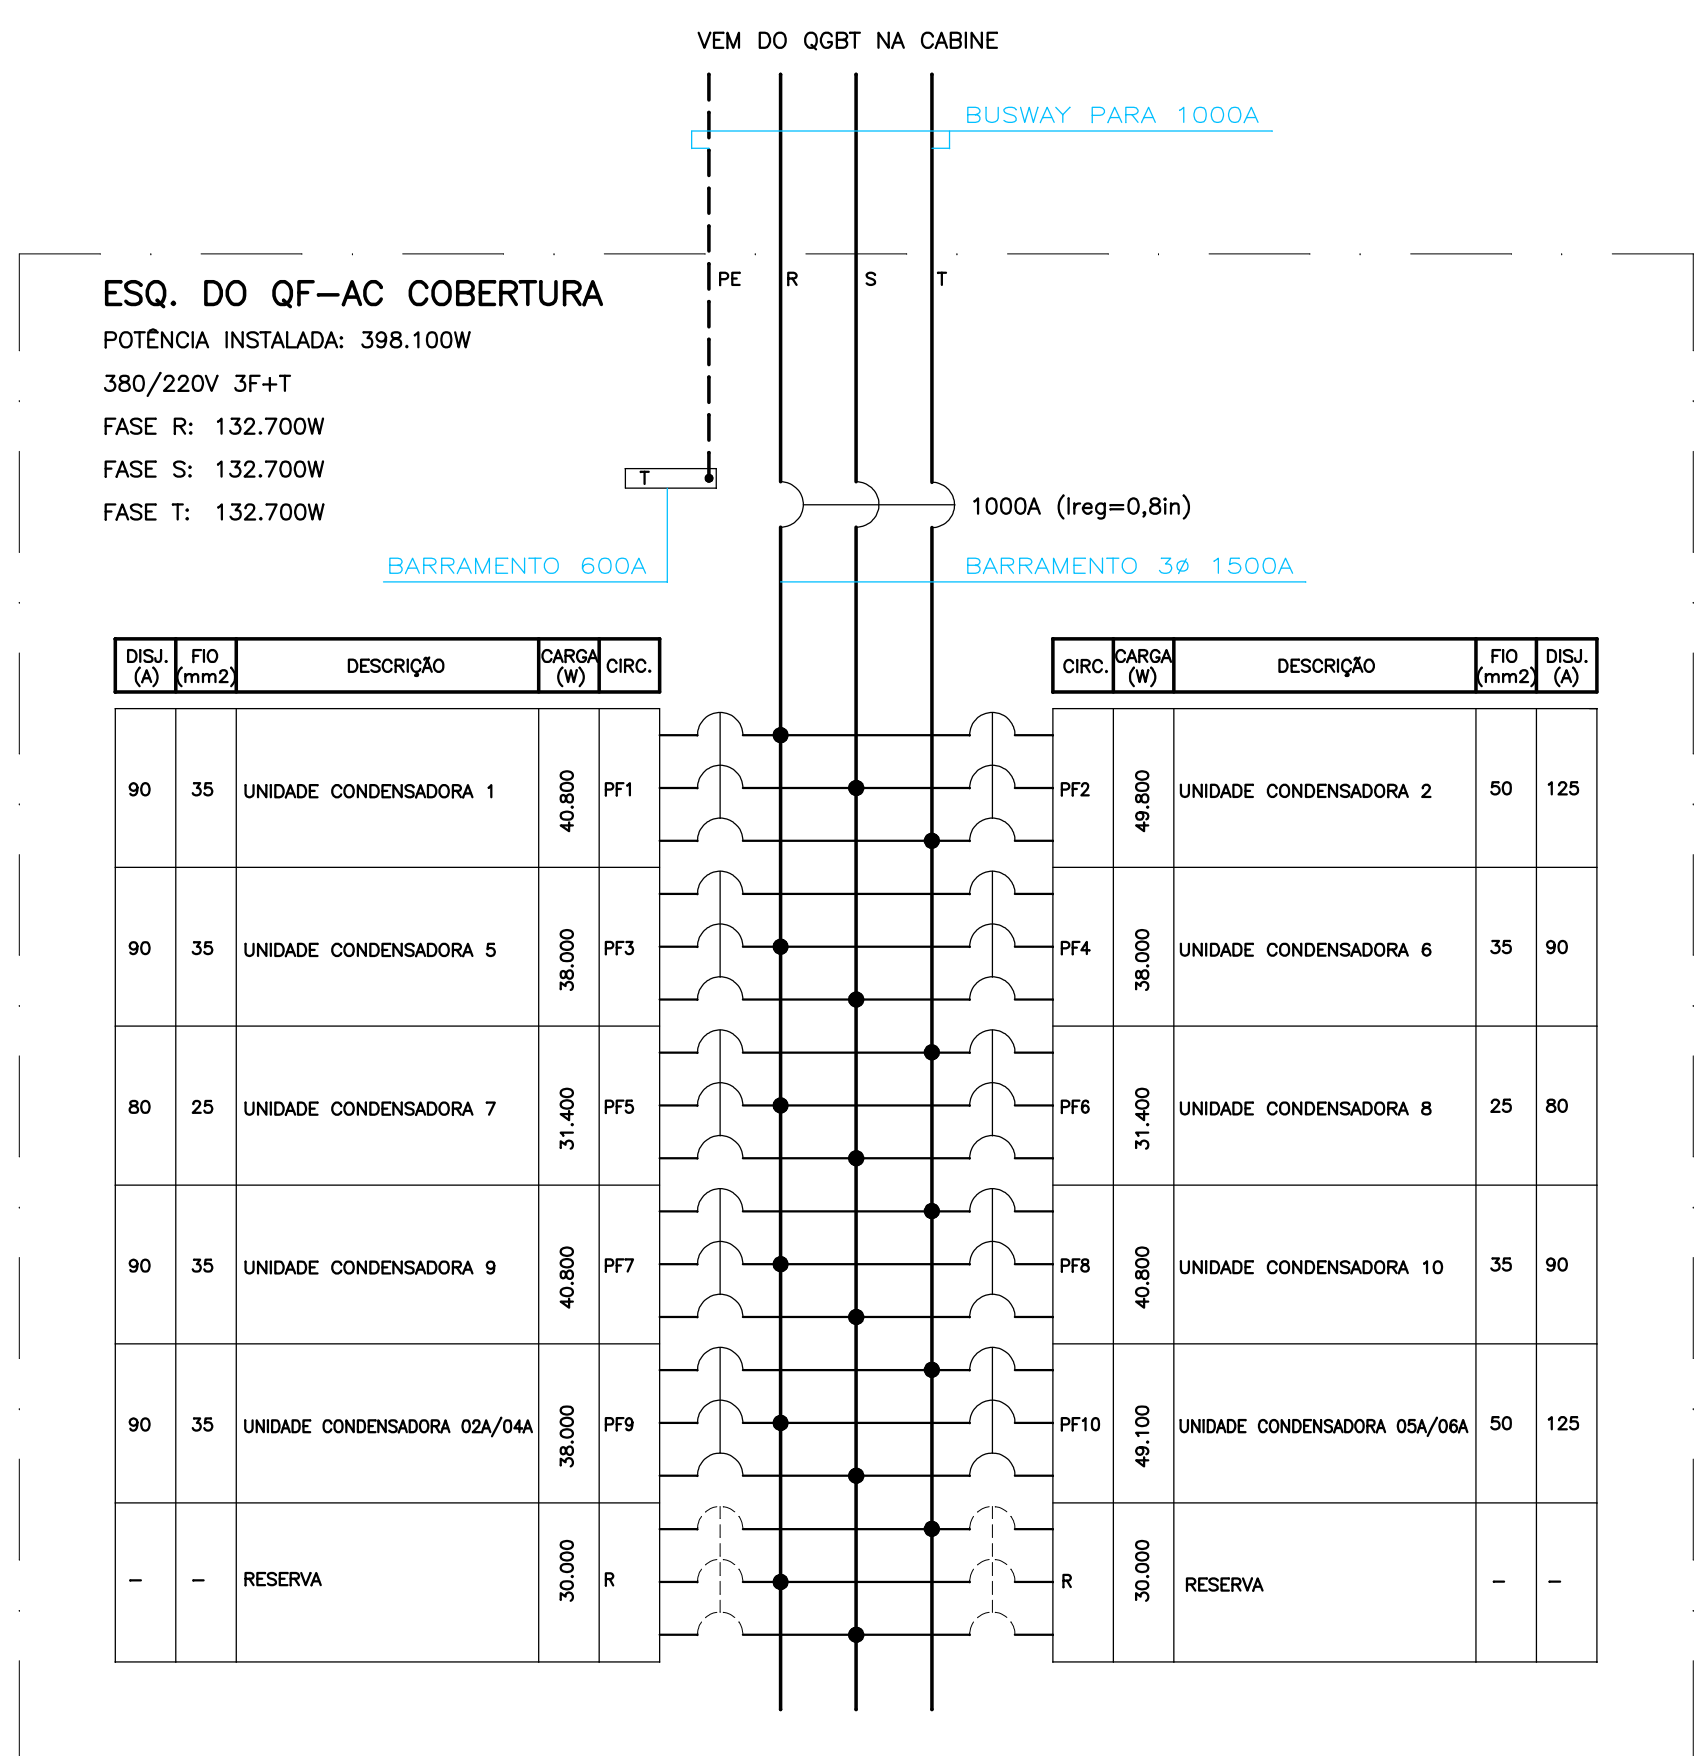

LENGENDA

- TUBULAÇÃO APARENTE NO TETO OU PAREDE (PARA EMERGÊNCIA)
- TUBULAÇÃO APARENTE NO TETO OU PAREDE (PARA ENERGIA COMUM)
- CONDULETE TIPO "C", "L" e "T" RESPECTIVAMENTE
- PONTO DE FORÇA PARA AR CONDICIONADO
- ELETROCALHA PERFURADA COM TAMPA DIM. 300x100mm
- BUSWAY (BARRAMENTO BLINDADO)
- SUBIDA DE BUSWAY (BARRAMENTO BLINDADO)
- DESCIDA DE BUSWAY (BARRAMENTO BLINDADO)
- CAXA DE PASSAGEM

NOTAS:

- OS ELETRODUTOS NÃO INDICADOS SERÃO DE #3/4"
- CONDUTORES NÃO INDICADOS # 2,5mm².
- PARA OS CIRCUITOS, UTILIZAR OS CONDUTORES CONFORME CÓDIGO DE CORES.
FASE : VERMELHO , PRETO , AMARELO.
NEUTRO : AZUL CLARO.
TERRA : VERDE OU VERDE E AMARELO.
- PARA DETALHES TÍPICOS DE INSTALAÇÃO VER FOLHA EL-14.

03	19/01/06	BARALDO	REVISÃO CONFORME COMENTÁRIOS
02	16/01/06	BARALDO	REVISÃO CONFORME COMENTÁRIOS
01	29/12/05	BARALDO	REVISÃO CONFORME COMENTÁRIOS
00	12/12/05	BARALDO	EMIÇÃO INICIAL
rev.	(00)		proposta



INTERPLANUS ENGENHARIA S/C LTDA rua José do Patrocínio, 110 • acimãgão • SP 04108-000 • fones (051 0xx11) 5079-7654/5072-3496 fax (051 0xx11) 5071-2170 e-mail: interplanus@ul.com.br					CONTRATO Nº 2229B	
SENAC SEDE CAMPUS SENAC CONSOLAÇÃO PROJETO DE INSTALAÇÕES ELÉTRICAS ADEQUAÇÃO DE FORÇA-AR CONDICIONADO/BUS WAY PLANTA COBERTURA, 11o. e 12o. PAVIMENTO					ÁREA / FOLHA EL-13	
responsável ENGº BARALDO 080075551/0	projeto WALTER	desenho JAMES	escala 1:75	data DEZEMBRO/05	arquivo eletrônico 2229B_EL_13_cob_11_12_pav.dwg	