


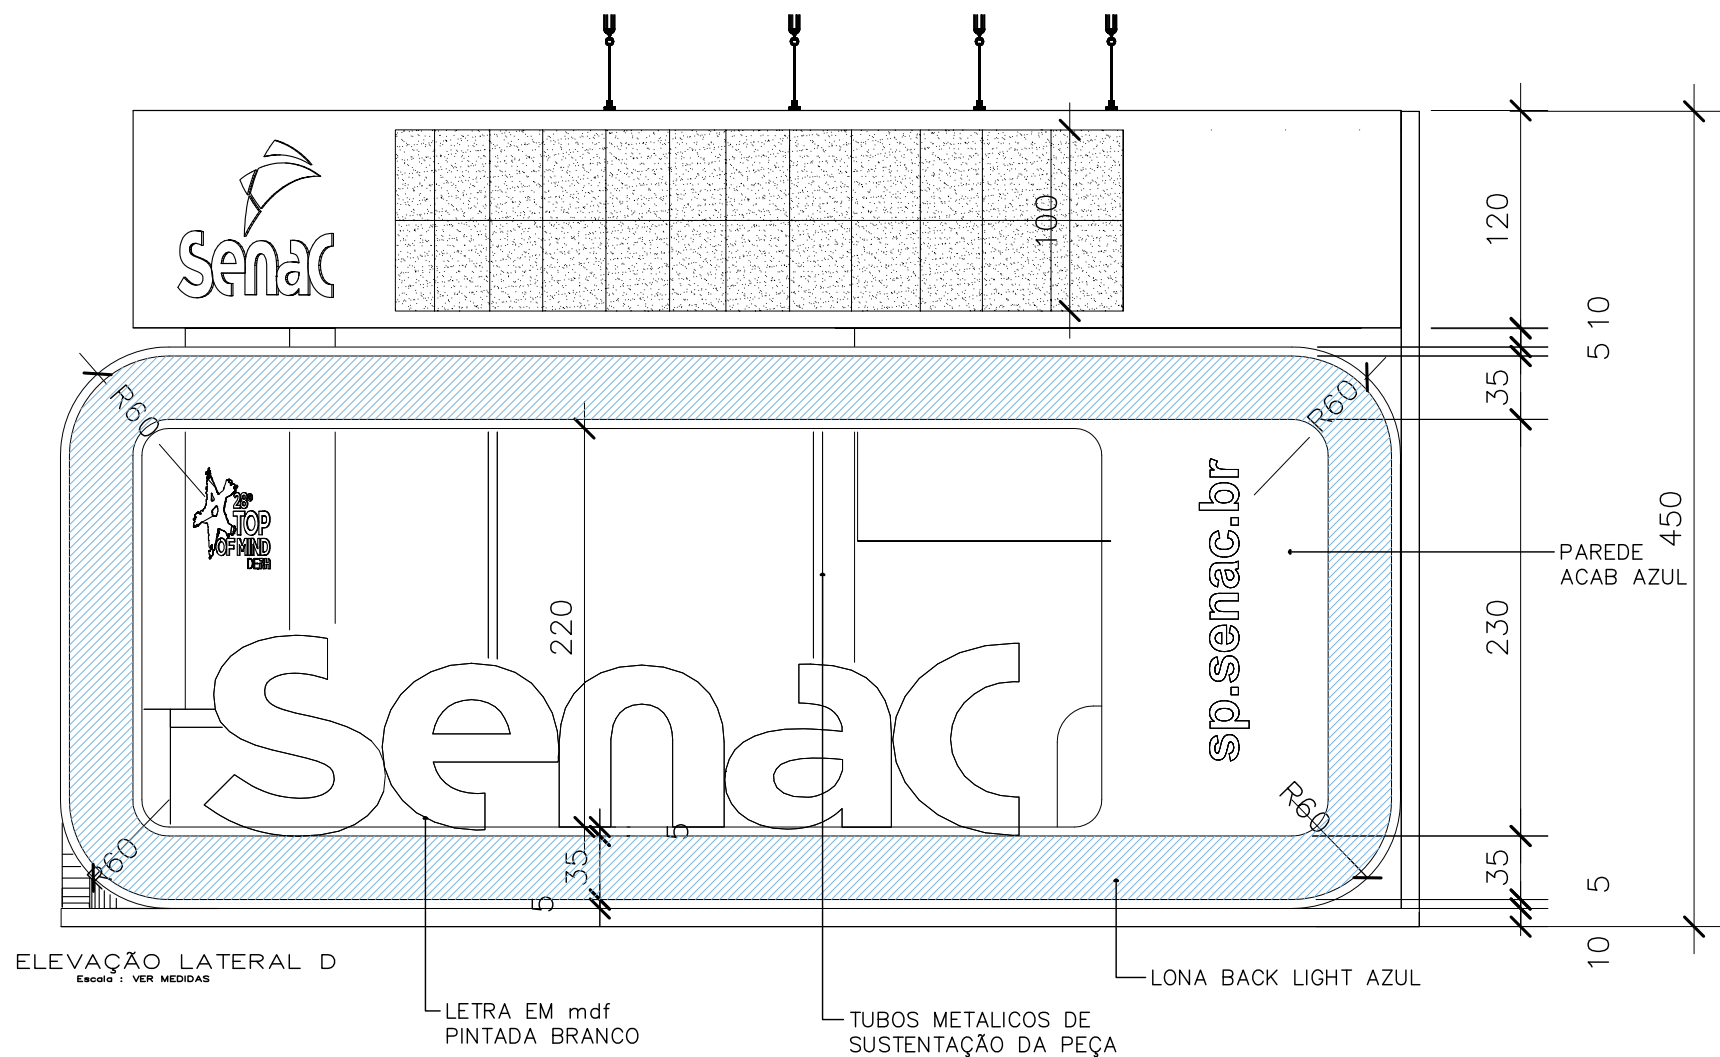

CONARH 2025 19 A 21 AGOSTO
SÃO PAULO EXPO - SÃO PAULO -SP

Projeto
ELEVADO
arquitetura
Arq. Paulo Hempkemayer Reg. CAU 169066-0

MODIFICAÇÕES:

DATA:

PROJETO DE
ARQUITETURA

Requerente:

SENAC

Proprietário:

SENAC

Autor:

ARQ. PAULO HEMPKE

Nome da Obra
ESTANDE SENAC
CONARH 2025

Conteúdo:

PLANTAS

Desenho:

PAULO

Arq.CAD:

SC RH25

Modificação:

03

Data:


15/06

Escala:

EM PLANTA

Núm. Prancha:

03

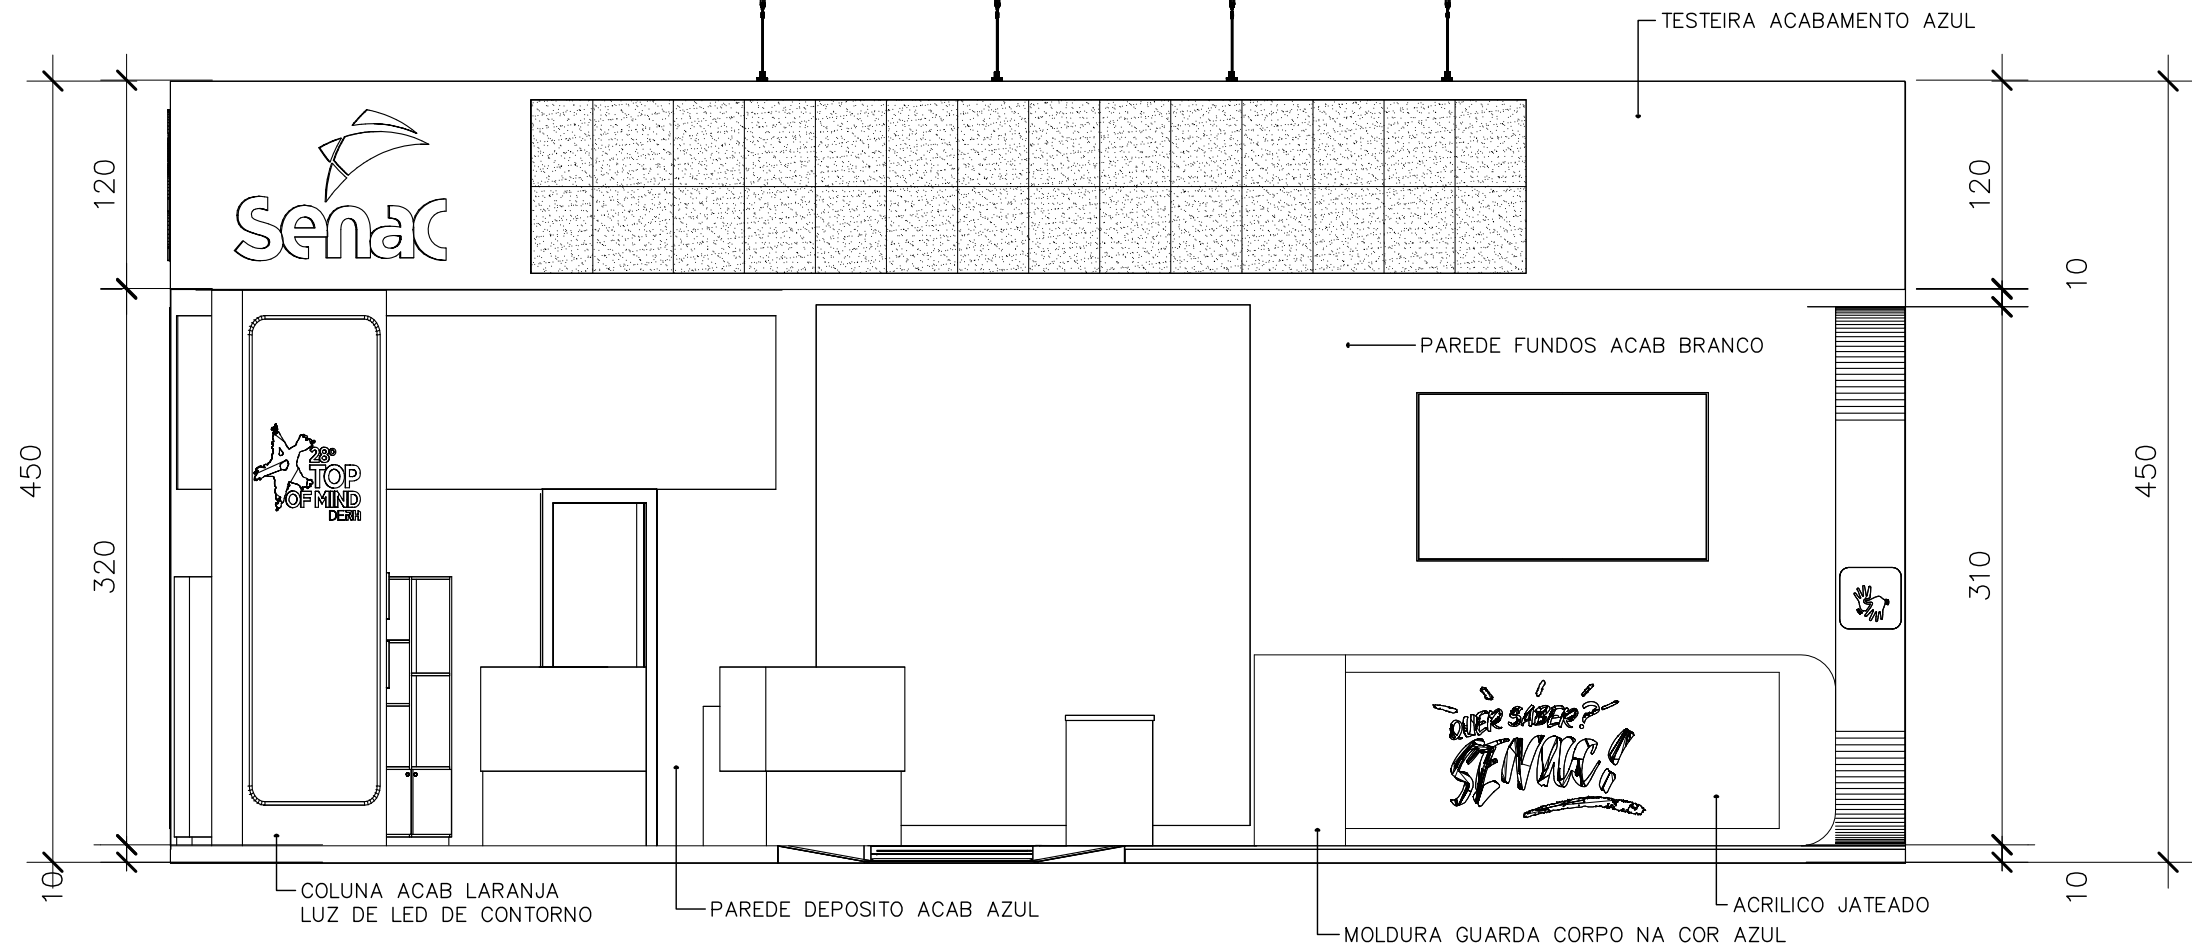


ELEVACÃO FRONTAL
Escala: VER MEDIDAS



CONARH 2025 19 A 21 AGOSTO
SÃO PAULO EXPO - SÃO PAULO - SP

Projeto
ELEVADO
arquitetura
Arq. Paulo Hempkemayer Reg. CAU 169066-0


MODIFICAÇÕES:	DATA:	PROJETO DE ARQUITETURA	Nome da Obra ESTANDE SENAC CONARH 2025	Núm. Prancha:
		Requerente: SENAC	Conteúdo: PLANTAS	04
		Proprietário: SENAC		
		Autores: ARQ. PAULO HEMPKEMAYER	Desenho: PAULO	Arq.CAD: SC RH25 03
			Modificação: 15/06	Data: 15/06
				Escala: EM PLANTA

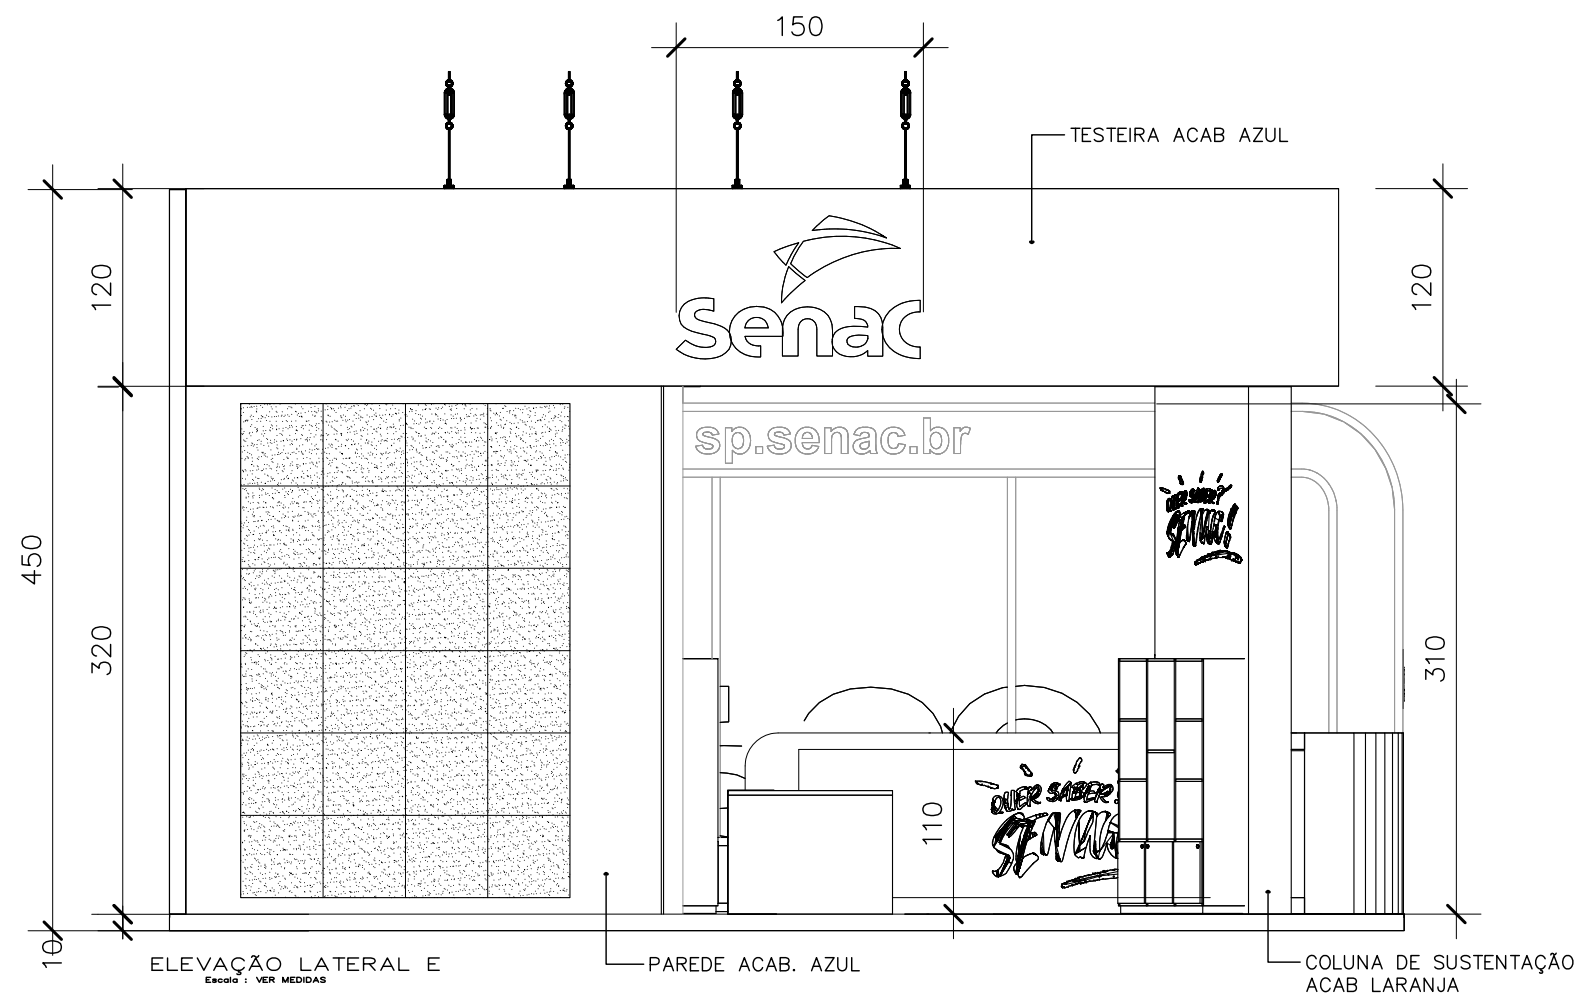

CONARH 2025 19 A 21 AGOSTO
SÃO PAULO EXPO - SÃO PAULO - SP

Projeto
ELEVADO
arquitetura
Arq. Paulo Hempkemayer Reg. CAU 169066-0

MODIFICAÇÕES:	DATA:	PROJETO DE ARQUITETURA	Nome da Obra ESTANDE SENAC CONARH 2025	Núm. Prancha:
		Requerente: SENAC	Conteúdo: PLANTAS	05
		Proprietário: SENAC		
		Autor: ARQ. PAULO HEMPKEMAYER	Desenho: PAULO	Arq.CAD: SC RH25 03
			Modificação: 15/06	Data: 15/06
				Escala: EM PLANTA

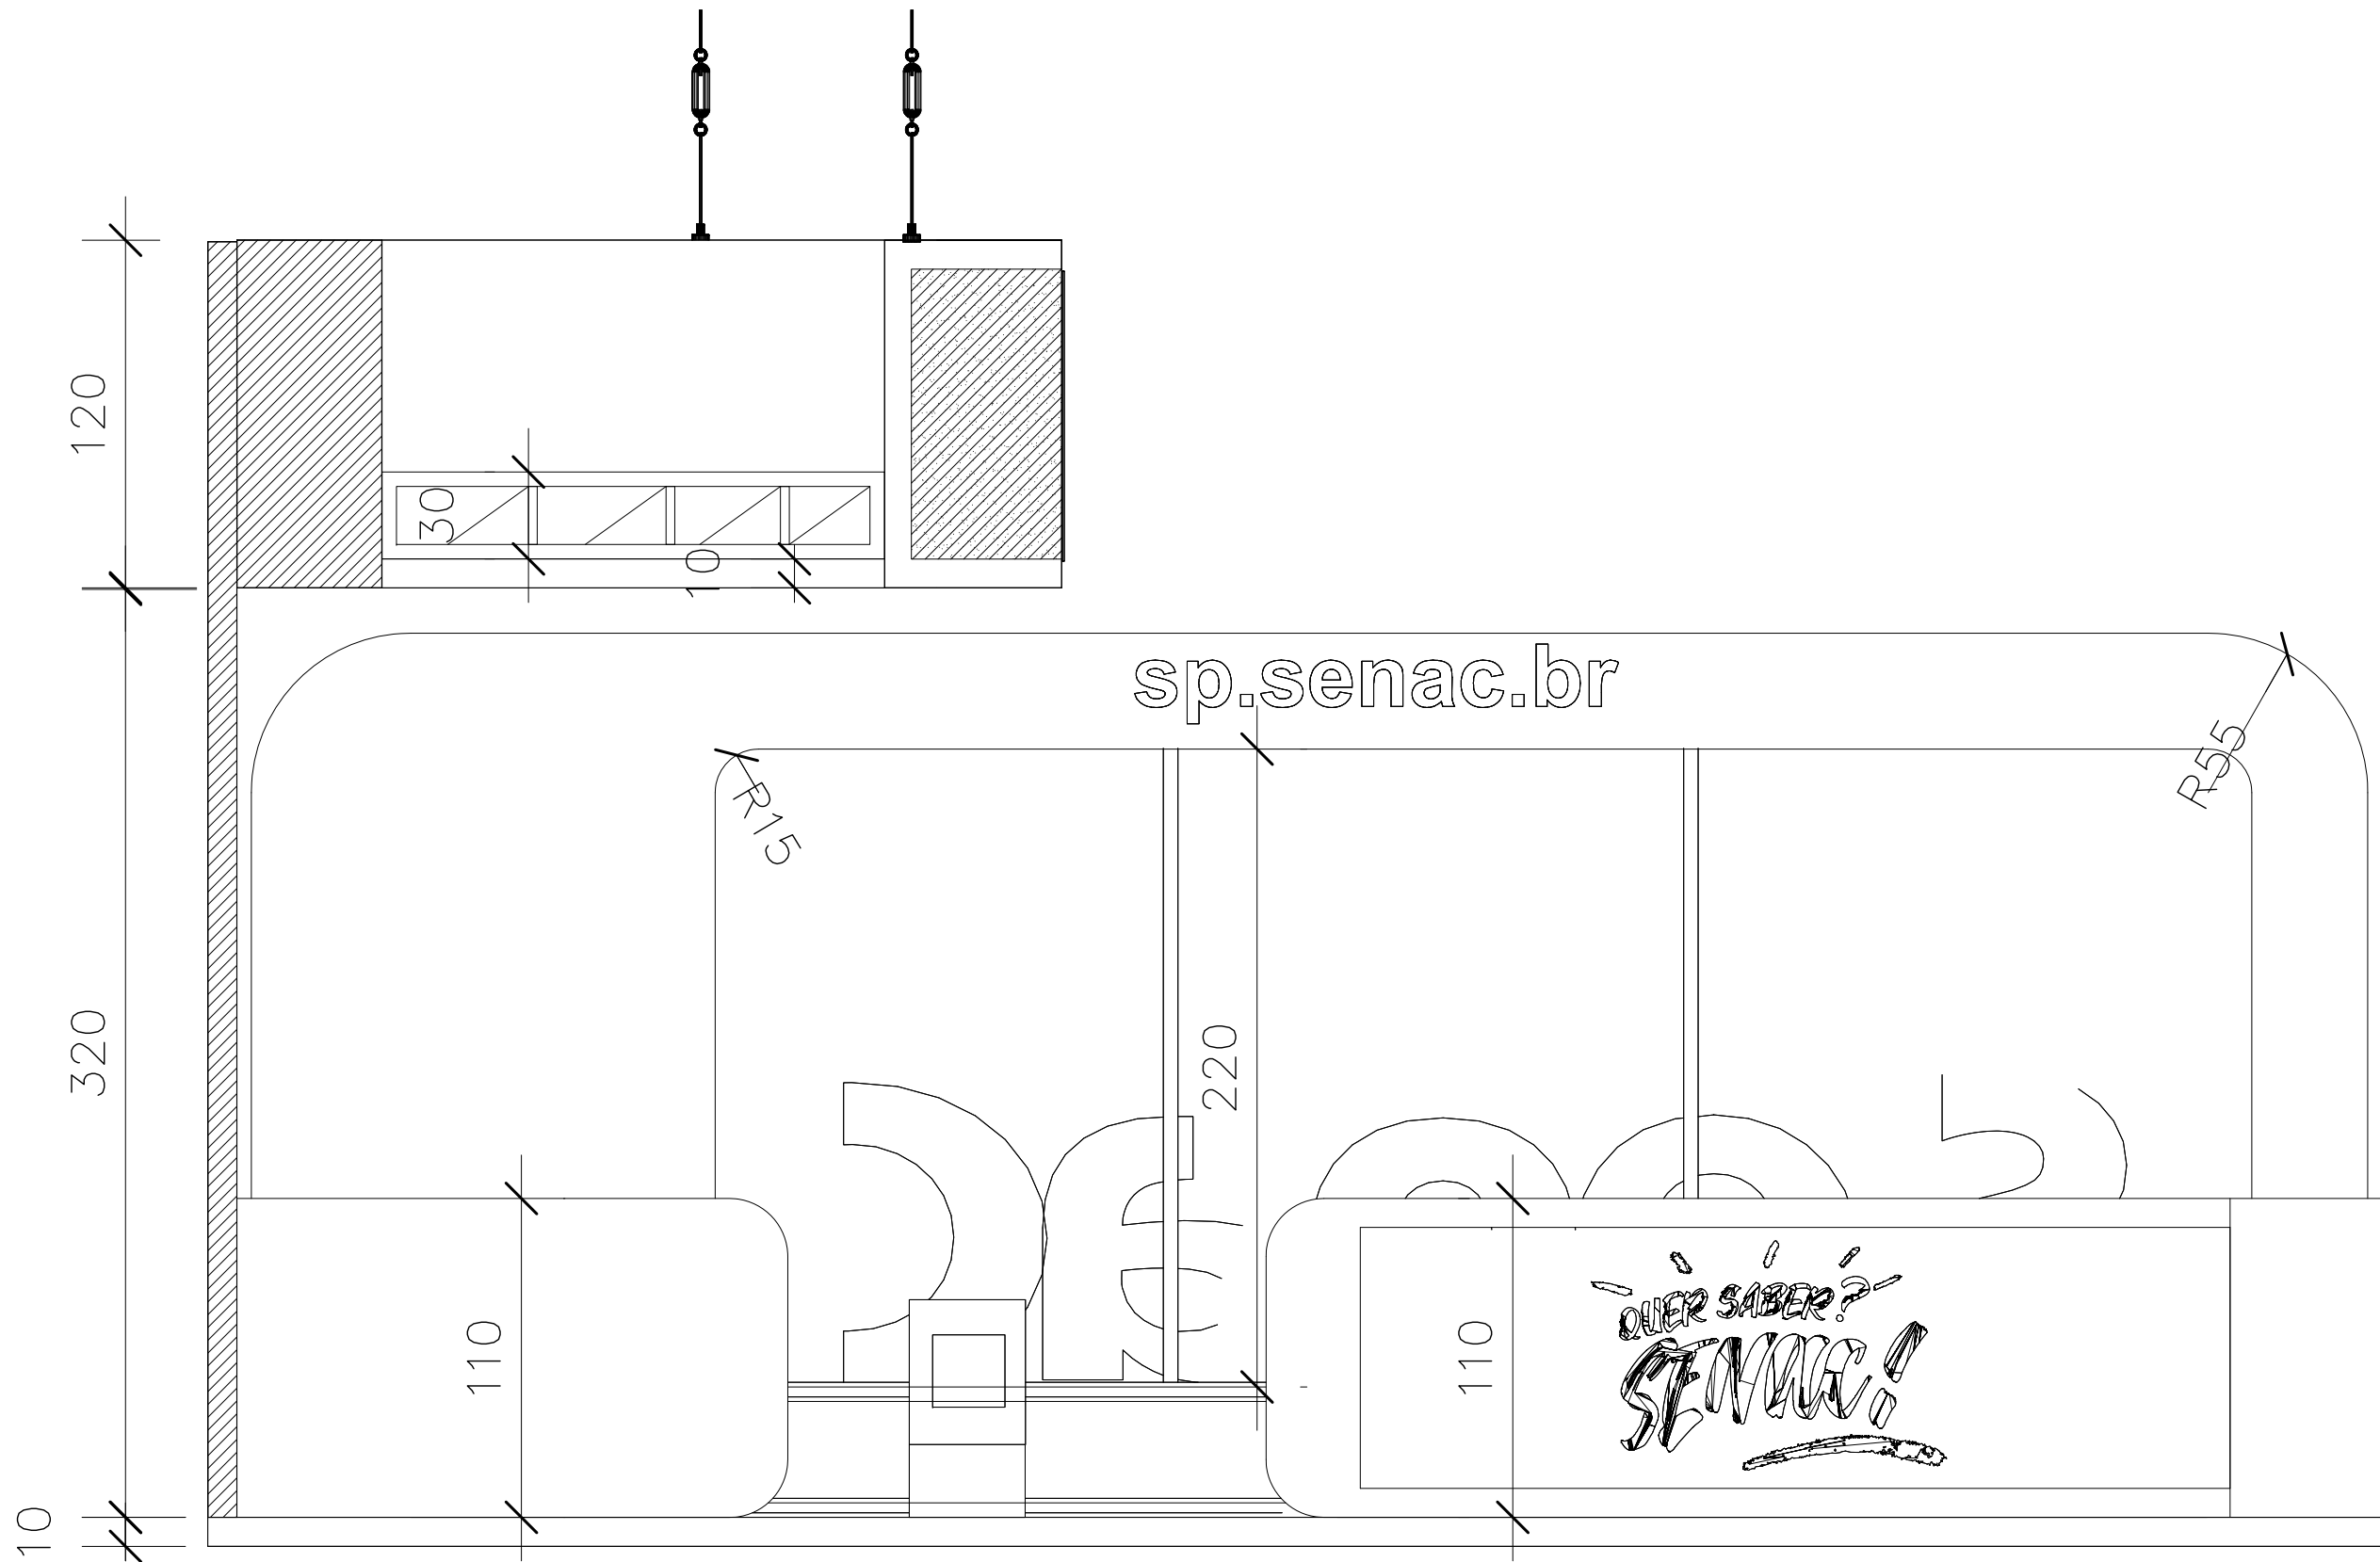

CORTE INTERNO
Escala : VER MEDIDAS




CONARH 2025 19 A 21 AGOSTO
SÃO PAULO EXPO - SÃO PAULO -SP

Projeto
ELEVADO
arquitetura
Arq. Paulo Hempkemayer Reg. CAU 469066-0

MODIFICAÇÕES:	DATA:

PROJETO DE ARQUITETURA		Nome da Obra ESTANDE SENAC CONARH 2025		Núm. Prancha: 06
Requerente: SENAC	Conteúdo: PLANTAS			
Proprietário: SENAC				
Autor: ARQ. PAULO HEMPKEMAYER	Desenho: PAULO	Arq.CAD: SC RH25 03	Modificação: Data: 15/06	Escala: EM PLANTA

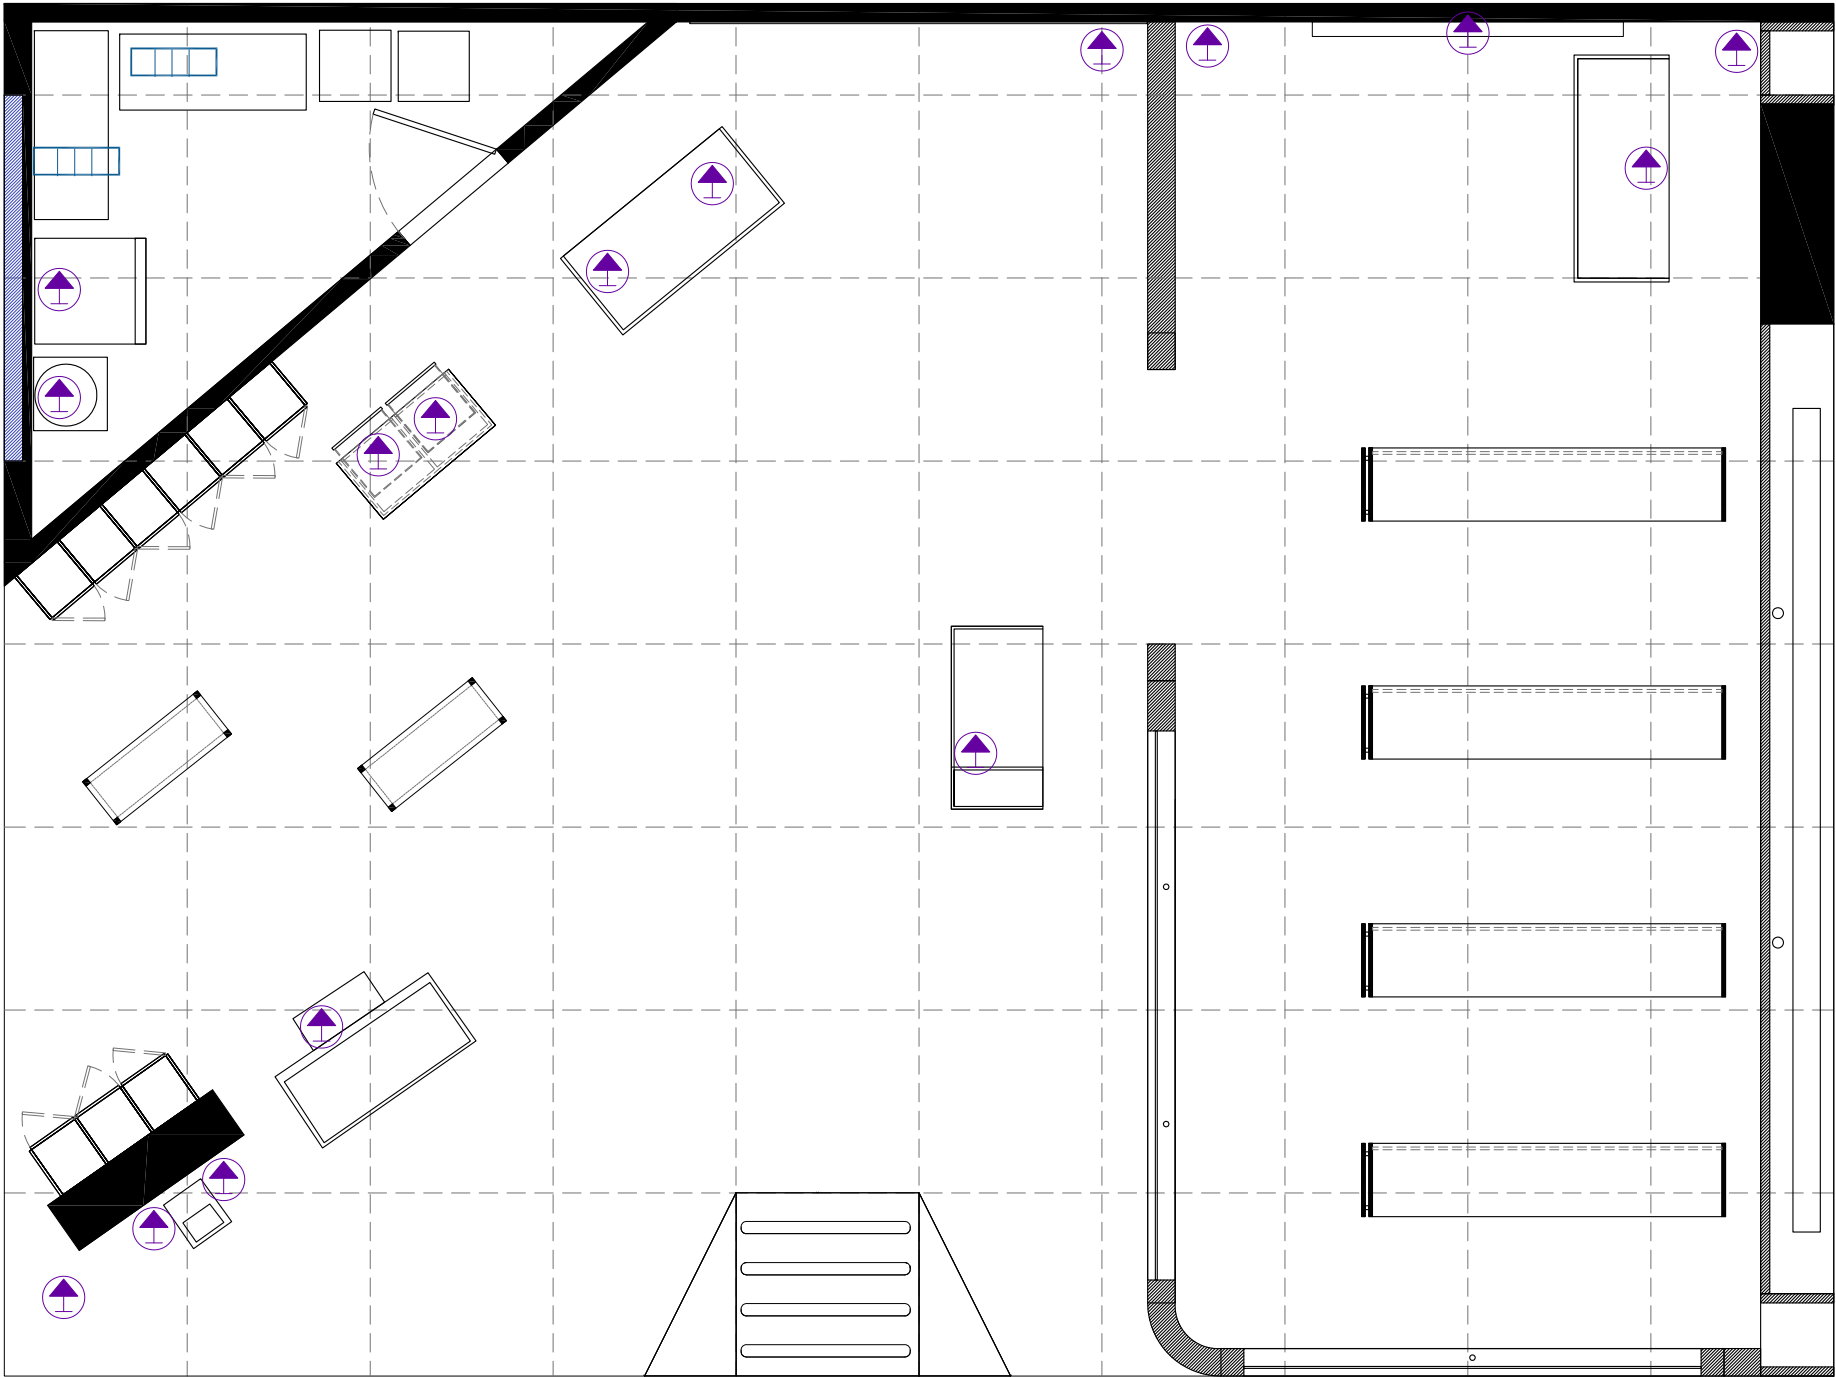

TOMADAS podem ser de piso ou em paredes a 30cm de altura dependendo do uso

solicitações extras - ver diretamente com o eletrcista no periodo de montagem - após a aprovação .

ELETRICA
Escala : VER MEDIDAS

	Caixas disjuntores
	Ponto eletrica
	Regua com 4 tomadas




CONARH 2025 19 A 21 AGOSTO
SÃO PAULO EXPO - SÃO PAULO -SP

Projeto
ELEVADO
arquitetura
Arq. Paulo Hempkemayer Reg.CAU A69066-0



MODIFICAÇÕES: DATA:

PROJETO DE ARQUITETURA		Nome da Obra ESTANDE SENAC CONARH 2025		Núm. Prancha: 07		
Requerente:	SENAC	Conteúdo: PLANTAS				
Proprietário:	SENAC					
Autor: ARQ. PAULO HEMPKEMAYER		Desenho: PAULO	Arq.CAD: SC RH25	Modificação: 03	Data: 15/06	Escala: EM PLANTA

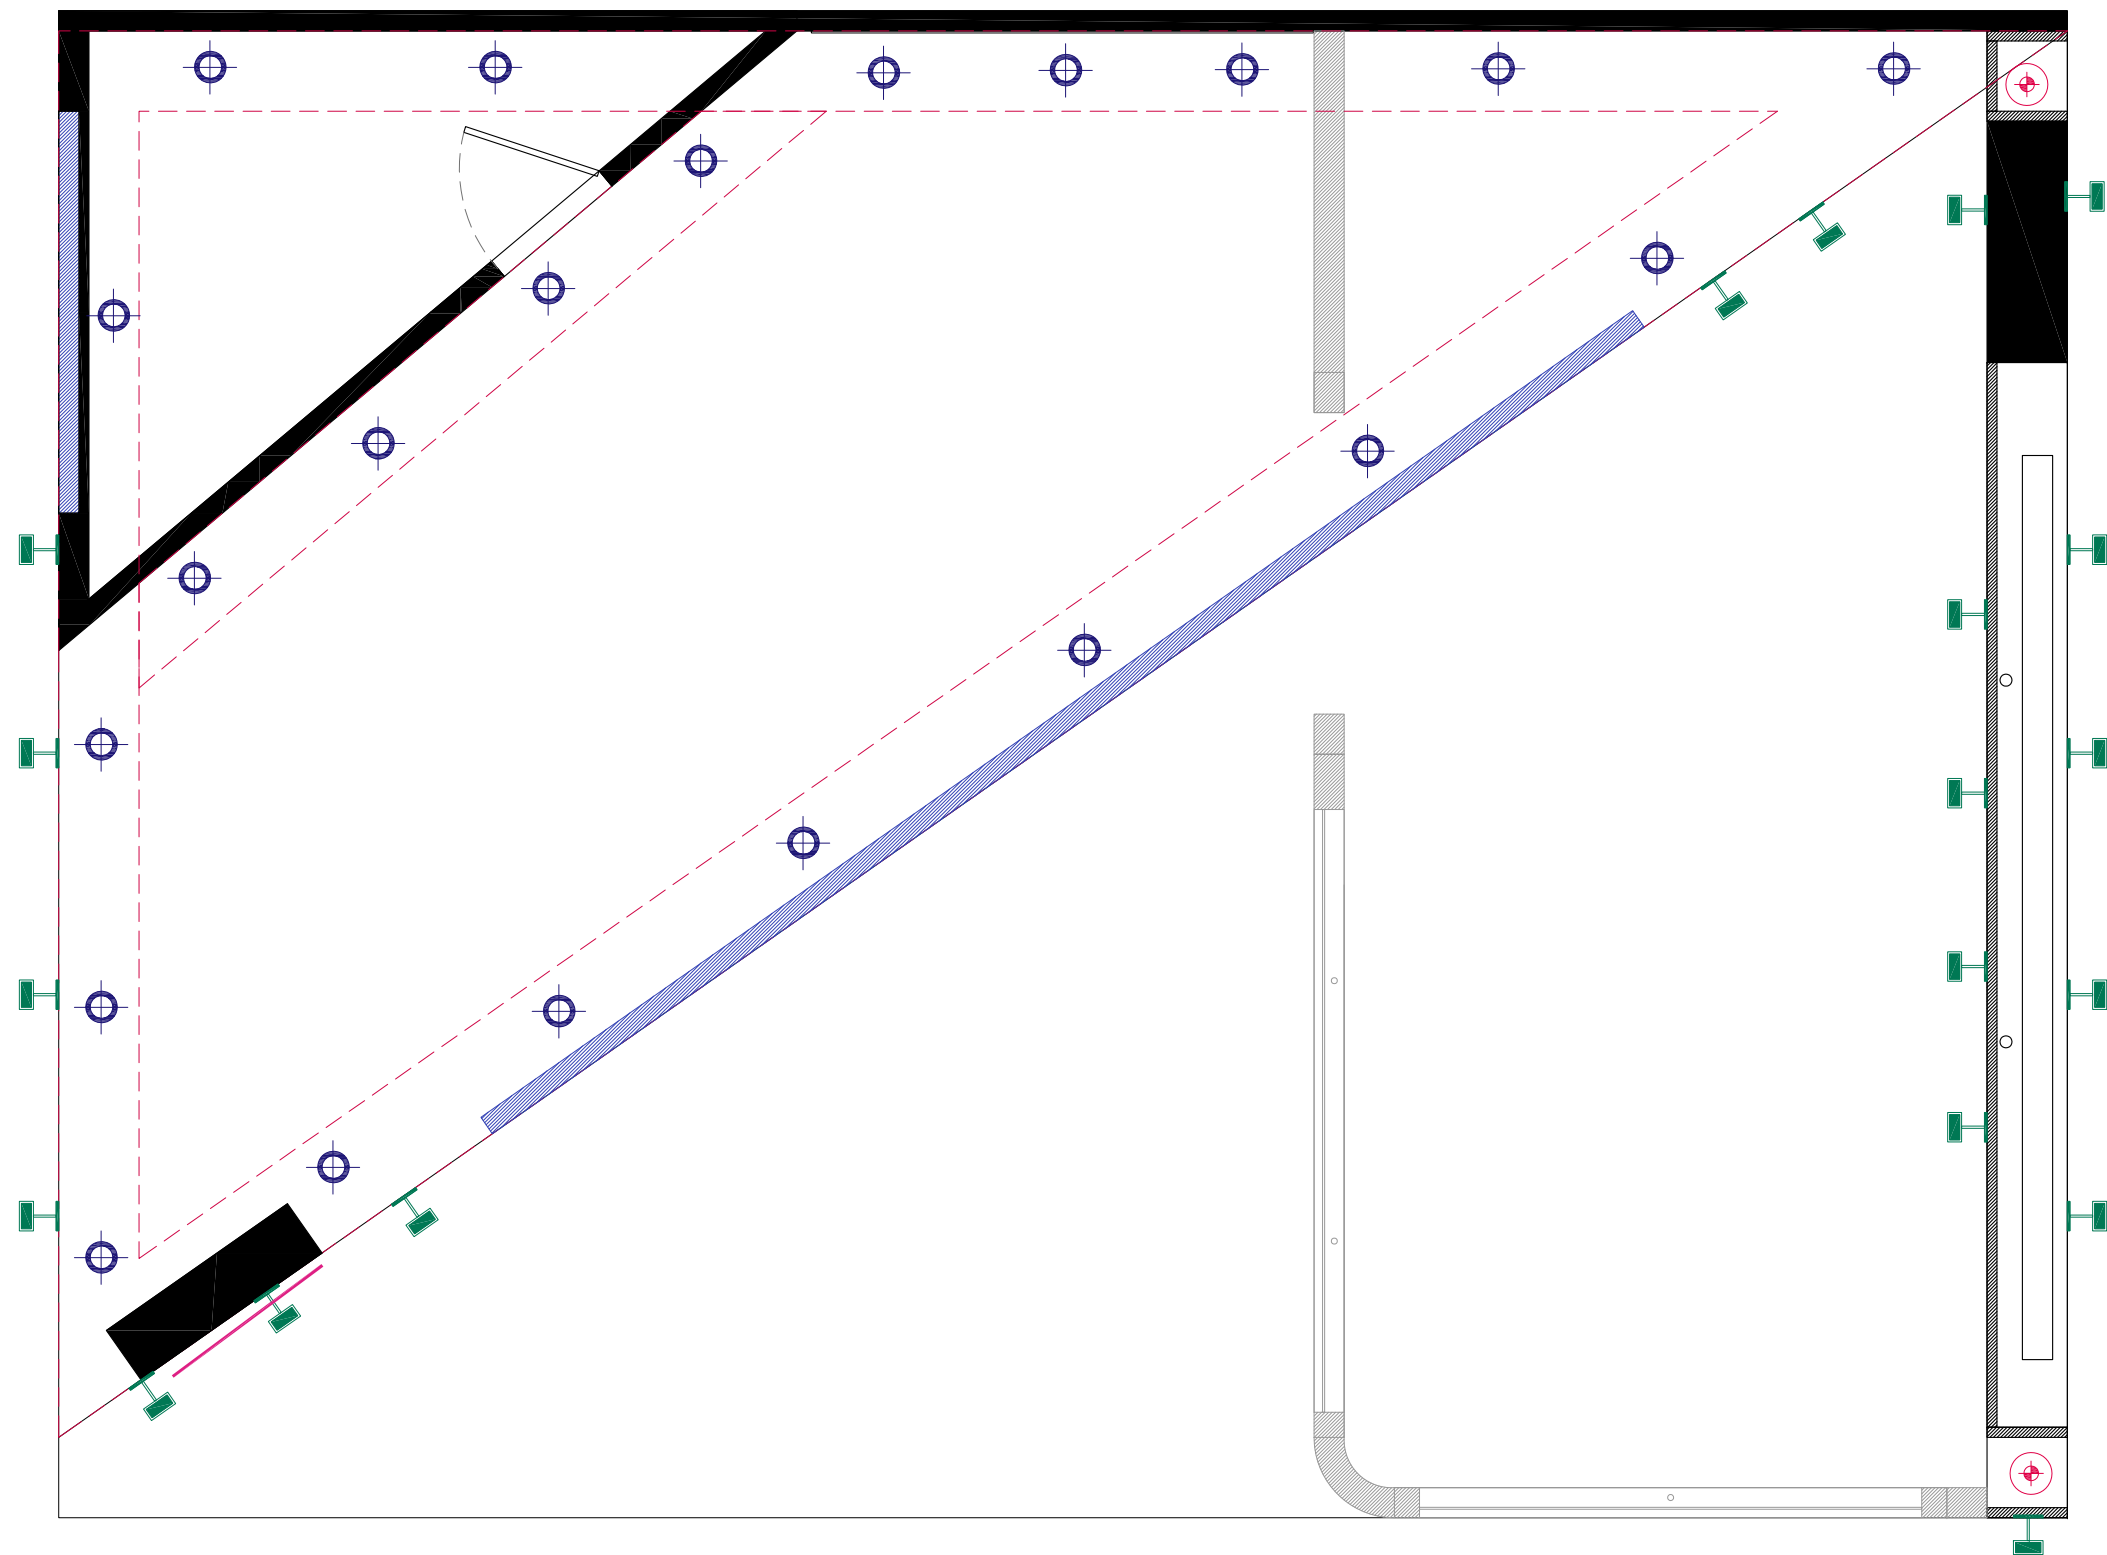

PLANTA ILUMINAÇÃO
Escala : VER MEDIDAS

	Refletor de embutir led
	luz para back light
	luz fita led
	Refletor led c/ braço

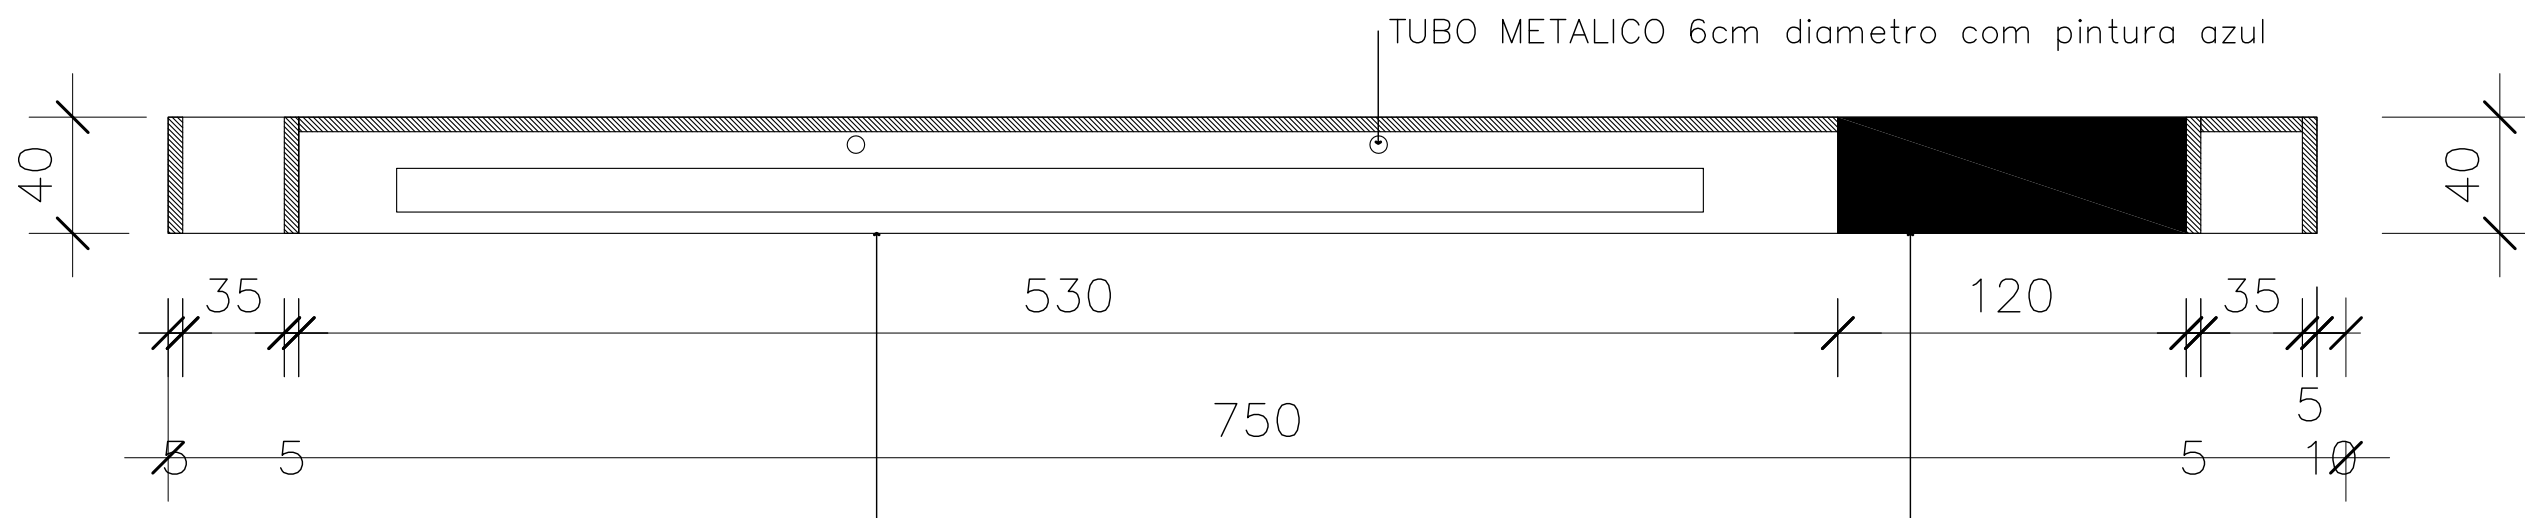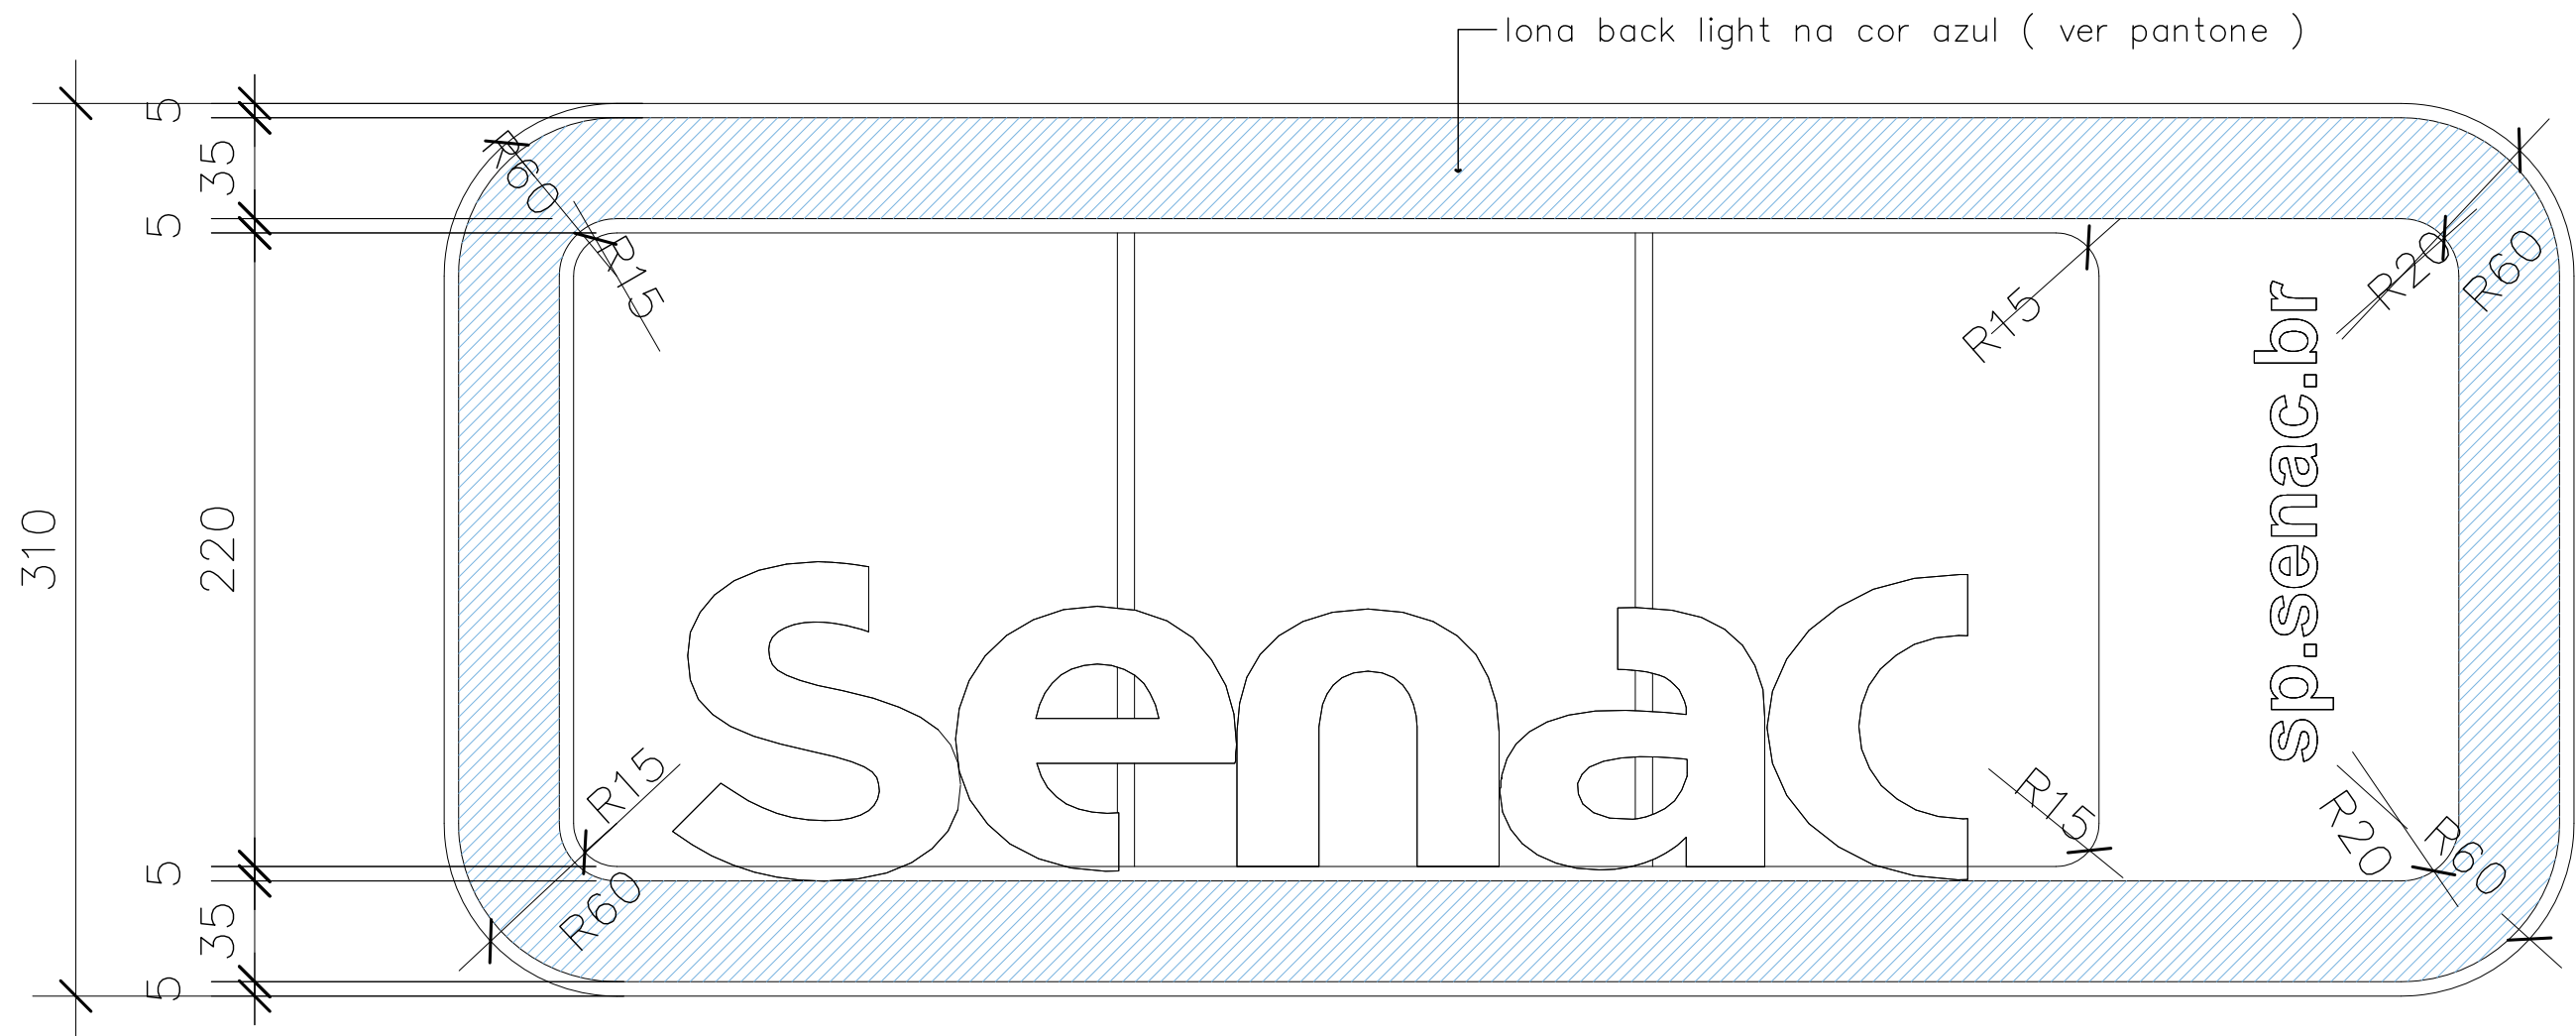

PAREDE LATERAL
Escala : VER MEDIDAS

arco parede
acab. bagum azul e
back light contornando
a peça

parede bagum azul



CONARH 2025 19 A 21 AGOSTO
SÃO PAULO EXPO - SÃO PAULO -SP

Projeto
ELEVADO
arquitetura
Arq. Paulo Hempkemayer Reg. CAU 469066-0

MODIFICAÇÕES:

DATA:

PROJETO DE
ARQUITETURA

Requerente:

SENAC

Proprietário:

SENAC

Nome da Obra
ESTANDE SENAC
CONARH 2025

Conteúdo:

PLANTAS

Autor:

ARQ. PAULO HEMPKEMAYER

Desenho:

PAULO

Arq.CAD:

SC RH25 03

Modificação:

15/06

Data:

15/06

Escala:

EM PLANTA

Núm. Prancha:

09

Escala : VER MEDIDAS


Technical drawing of a rectangular sign. The main drawing shows a rectangle with a height of 110 and a width of 90. The text "QUER SABER?" is written in a stylized font above "SEMPRE!". The sign has rounded corners with a radius of R20. A callout line points to the sign with the text: "GURDA CORPO EM MARCENARIA COM ACABAMENTO AZUL - FECHAMENTO EM ACRILICO COM ADESIVO JATEADO E LOGO EM VINIL- HASTES METALICAS PARA SUSTENTAÇÃO PINTADAS DE AZUL". To the right, a side view shows the sign's thickness as 15 and its height as 30. The main drawing also shows a detail of the sign's edge with a radius of R20 and a height of 10.


Diagrama de uma viga hiperestática com uma carga pontual no meio. A viga tem comprimento total de 190 cm e é apoiada em três pontos: uma extremidade fixa, um apoio móvel no meio (95 cm de cada metade) e outra extremidade móvel. A carga pontual P é aplicada no centro da viga. As reações são R_1 na fixação, R_2 no apoio central e R_3 na extremidade móvel.

Diagrama técnico de uma peça mecânica com as seguintes dimensões e características:

- Comprimento total: 300
- Comprimento da extremidade esquerda: 50
- Comprimento da extremidade direita: 50
- Altura da extremidade direita: 55
- Raio de curvatura da extremidade direita: R50
- Detalhe: tubo metálico 3cm diâmetro para sustentação da peça




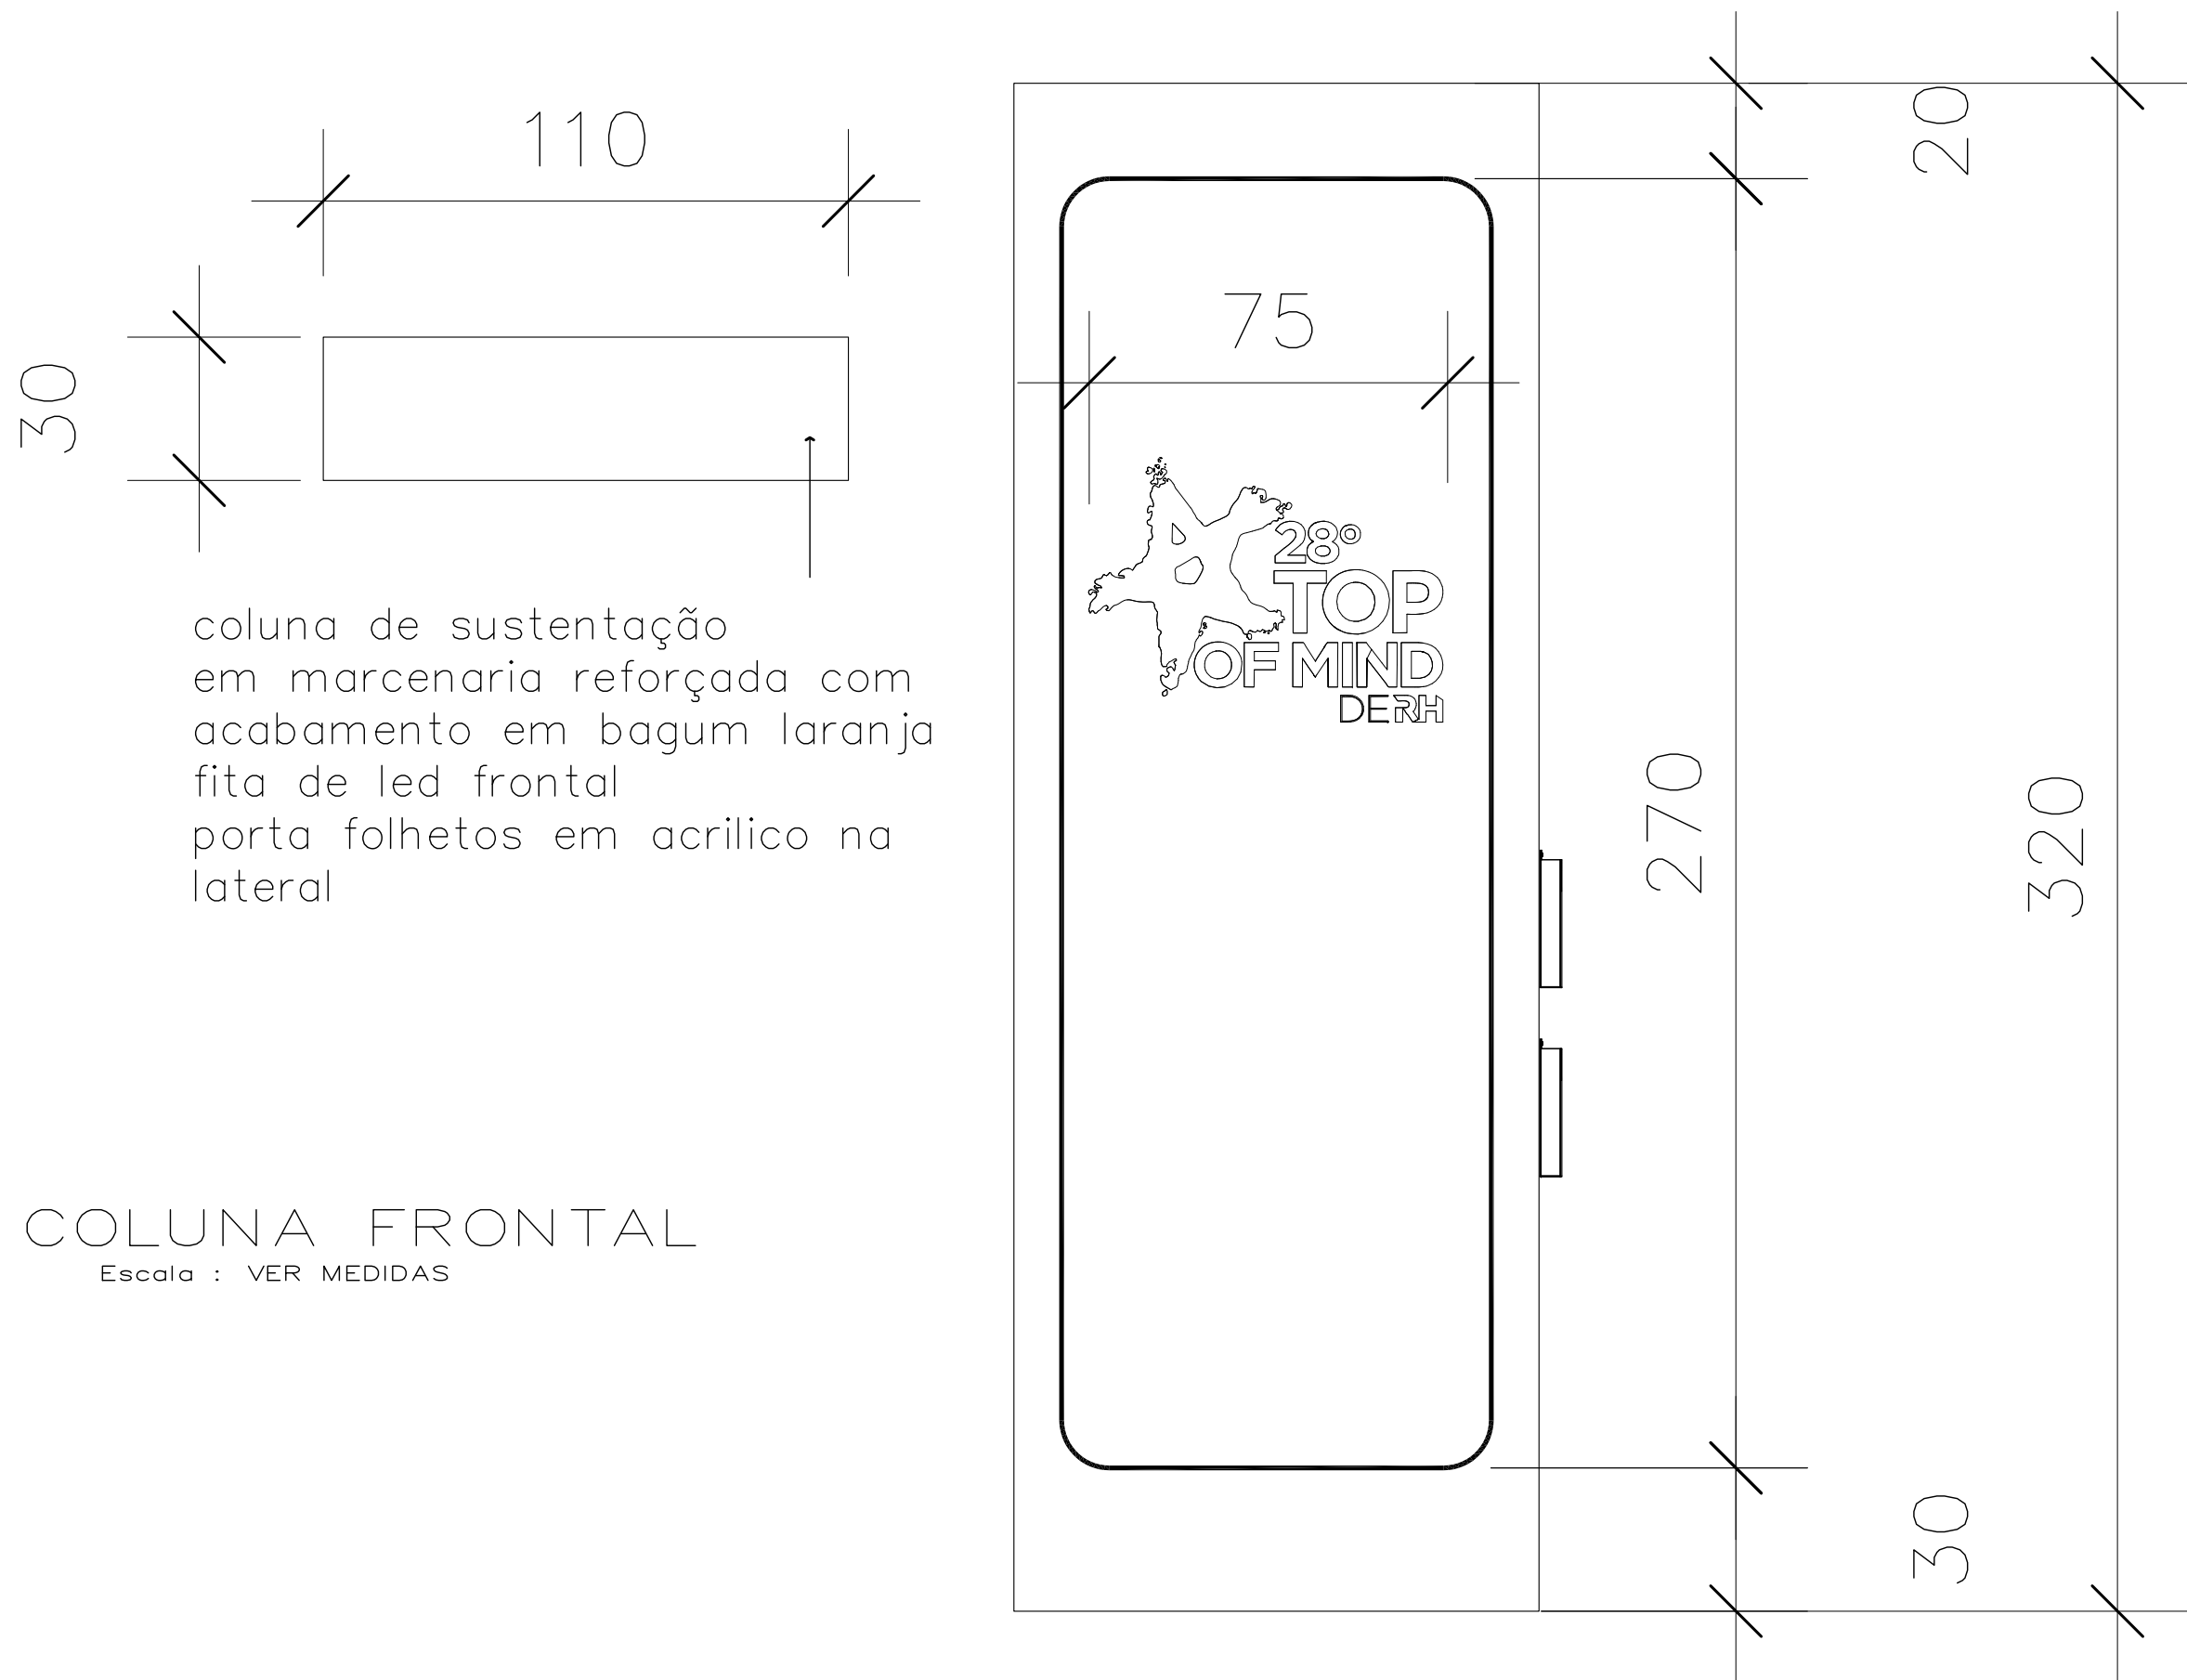

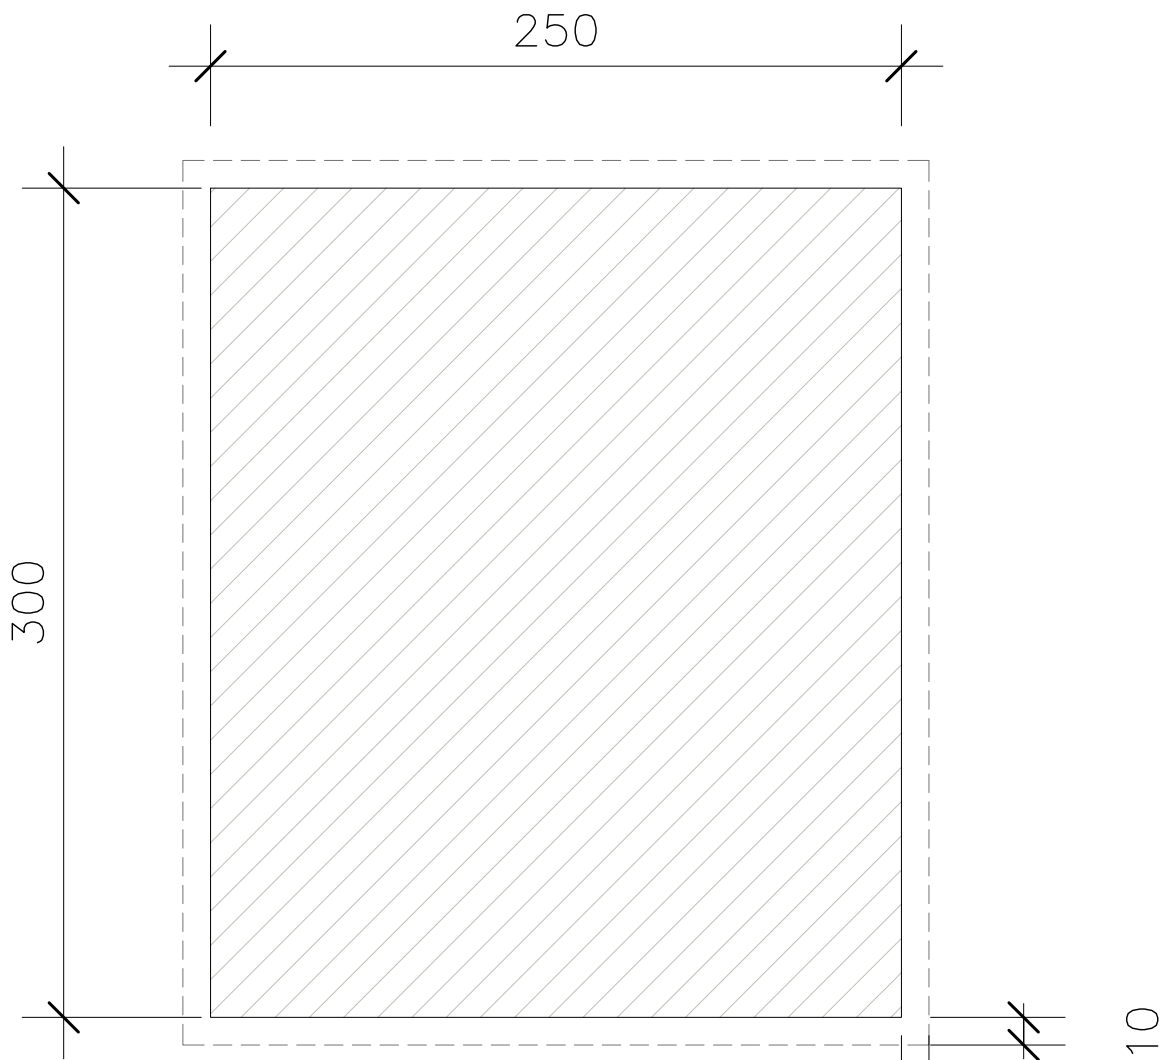


Nome: **IMAGEM 250X300**
Mat.: **LONA**
Local: **PAREDE FUNDOS**
Quant: **01 PÇ**
Cor: **VER ARTE ESPECIFICA**

IMAGENS PREVER 10CM DE SANGRIA PARA CADA LADO

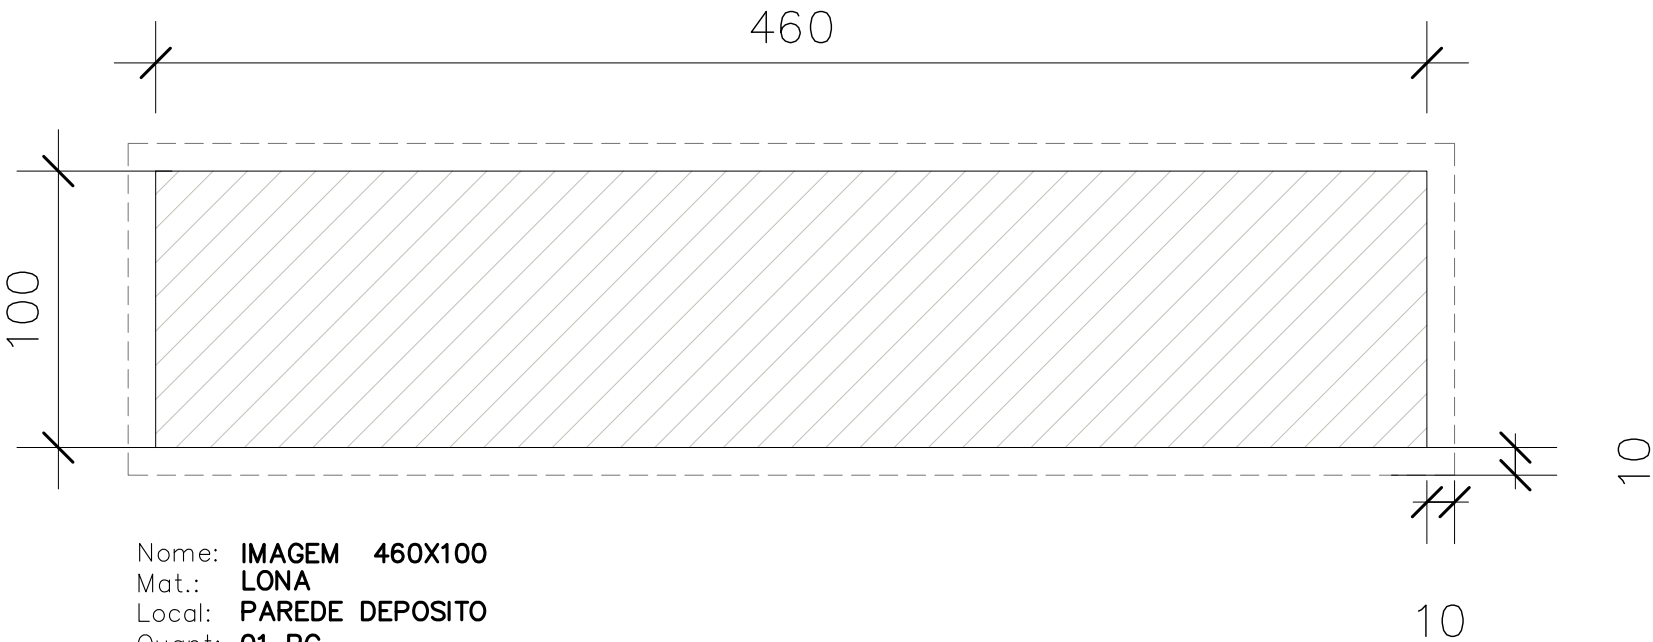

Nome: **IMAGEM 460X100**
Mat.: **LONA**
Local: **PAREDE DEPOSITO**
Quant: **01 PÇ**
Cor: **VER ARTE ESPECIFICA**

IMAGENS PREVER 10CM DE SANGRIA PARA CADA LADO

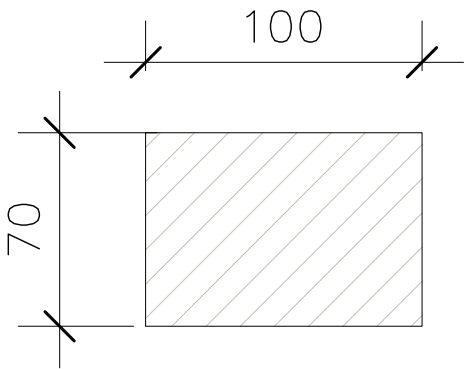

Nome: **IMAGEM 100X70**
Mat.: **ADESIVO**
Local: **BANCADA CALIGRAFISTA**
Quant: **01 PÇ**
Cor: **VER ARTE ESPECIFICA**

IMAGENS
Escala : VER MEDIDAS




CONARH 2025 19 A 21 AGOSTO
SÃO PAULO EXPO - SÃO PAULO - SP

Projeto
ELEVADO
arquitetura
Arq. Paulo Hempkemayer Reg. CAU 169066-0


MODIFICAÇÕES:	DATA:

PROJETO DE ARQUITETURA		Nome da Obra ESTANDE SENAC CONARH 2025		Núm. Prancha: 12					
Requerente:	SENAC	Conteúdo: PLANTAS							
Proprietário:	SENAC								
Autor:	ARQ. PAULO HEMPKEMAYER	Desenho:	PAULO	Arq.CAD:	SC RH25 03	Data:	15/06	Escala:	EM PLANTA

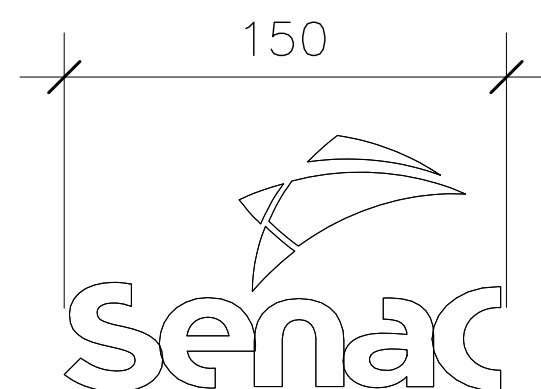

Nome: LOGO SENAC
Mat.: ESPUMA PACK
Local: TESTEIRA FRONTAL
Quant: 01 PÇ
Cor: BRANCO

LOGOTIPO NA COR BRANCA PRESTAR ATENÇÃO NA APLICAÇÃO DO
ICONE COM AFASTAMENTO

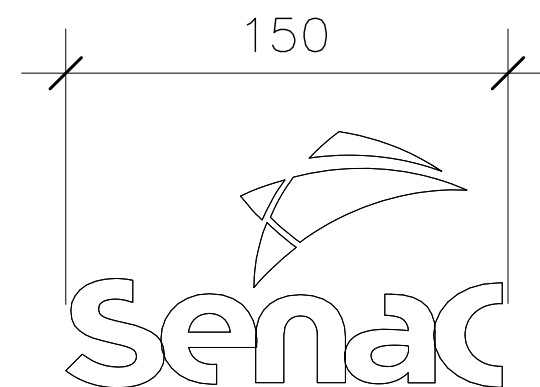


Nome: LOGO SENAC
Mat.: ESPUMA PACK
Local: TESTEIRA LATERAL
Quant: 01 PÇ
Cor: BRANCO

LOGOTIPO NA COR BRANCA PRESTAR ATENÇÃO NA APLICAÇÃO DO
ICONE COM AFASTAMENTO




Nome: LOGO QUER SABER SENAC
Mat.: ADESIVO
Local: GUARDA CORPO
Quant: 02 PÇS
Cor: BRANCO

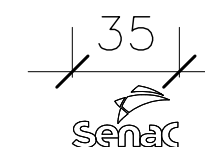


Nome: LOGO SENAC
Mat.: ADESIVO
Local: BALCAO CAIXA
Quant: 01 PÇ
Cor: BRANCO

LOGOTIPO NA COR BRANCA PRESTAR ATENÇÃO NA APLICAÇÃO DO
ICONE COM AFASTAMENTO


LOGOTIPOS
Escala : VER MEDIDAS

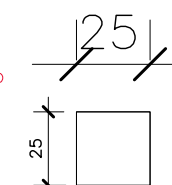


Nome: SELO PNE
Mat.: ADESIVO
Local: LATERAL MESAS
Quant: 04 PÇS
Cor: VER PANTONE

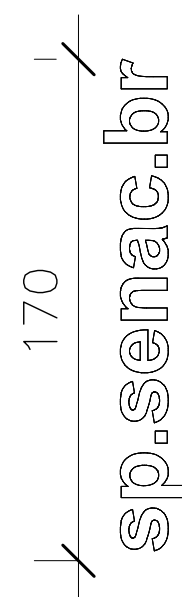


Nome: WEB SITE SENAC
Mat.: ESPUMA PACK
Local: PAREDE RETALGULAR LADO EXTERNO
Quant: 01 PÇ
Cor: BRANCO

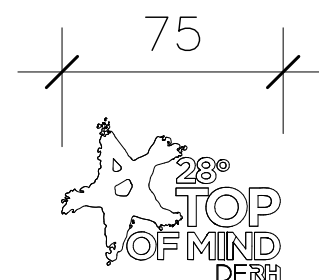


Nome: LOGO TOP OF MIND
Mat.: ESPUMA PACK
Local: COLUMNA FRONTAL
Quant: 01 PÇ
Cor: BRANCO

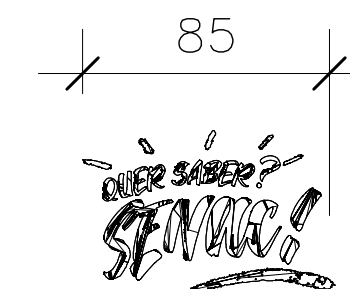


Nome: LOGO QUER SABER SENAC
Mat.: ADESIVO
Local: ATRAS DA COLUMNA
Quant: 02 PÇ
Cor: BRANCO

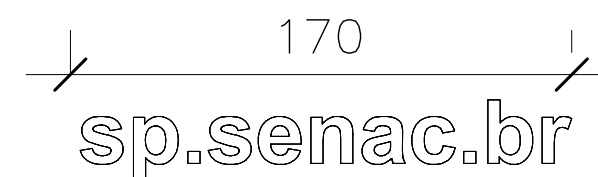


Nome: WEB SITE SENAC
Mat.: ESPUMA PACK
Local: PAREDE RETALGULAR LADO INTERNO
Quant: 01 PÇ
Cor: BRANCO

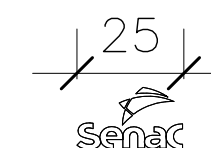

Nome: LOGO SENAC
Mat.: ADESIVO
Local: TOTENS
Quant: 02 PÇS
Cor: VER PANTONE

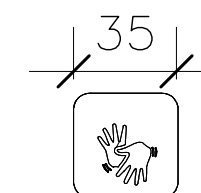

Nome: SELO LIBRAS
Mat.: ADESIVO
Local: FRONTAL
Quant: 01 PÇ
Cor: VER PANTONE

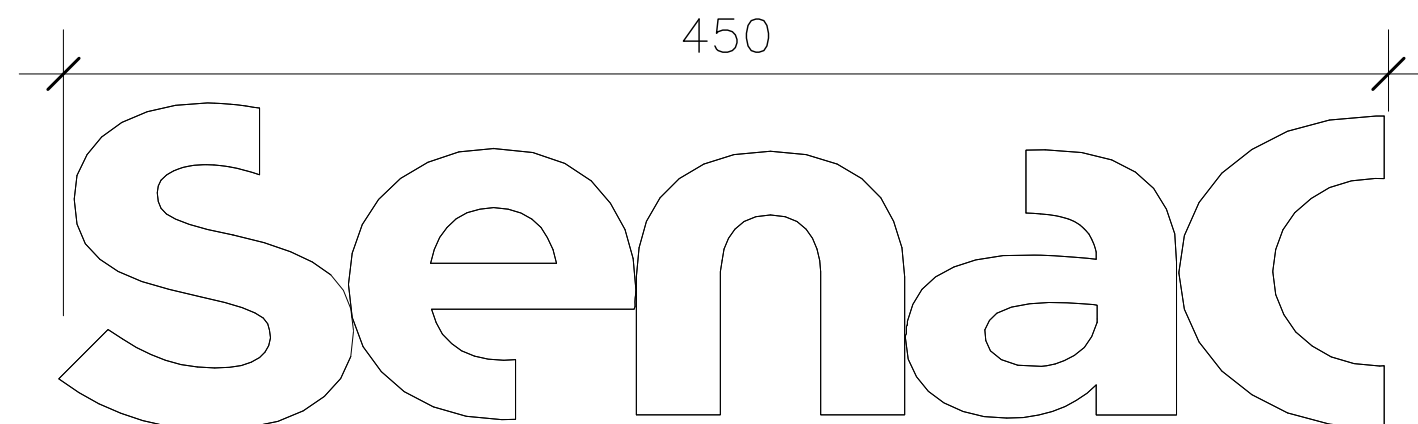


Nome: LOGO SENAC SIMPLIFICADO
Mat.: MDF PINTADO
Local: PAREDE RETANCULAR LATERAL
Quant: 01 PÇ
Cor: BRANCO – 15 CM DE PROFUNDIDADE





CONARH 2025 19 A 21 AGOSTO
SÃO PAULO EXPO - SÃO PAULO - SP

Projeto
ELEVADO
arquitetura
Arq. Paulo Hempkemayer Reg. CAU 169066-0


MODIFICAÇÕES:	DATA:	PROJETO DE ARQUITETURA	Nome da Obra ESTANDE SENAC CONARH 2025	Núm. Prancha:
		Requerente: SENAC	Conteúdo: PLANTAS	13
		Proprietário: SENAC		
		Autar: ARQ. PAULO HEMPKEMAYER	Desenho: PAULO	Arq.CAD: SC RH25 03
			Modificação: 15/06	Data: 15/06
				Escala: EM PLANTA

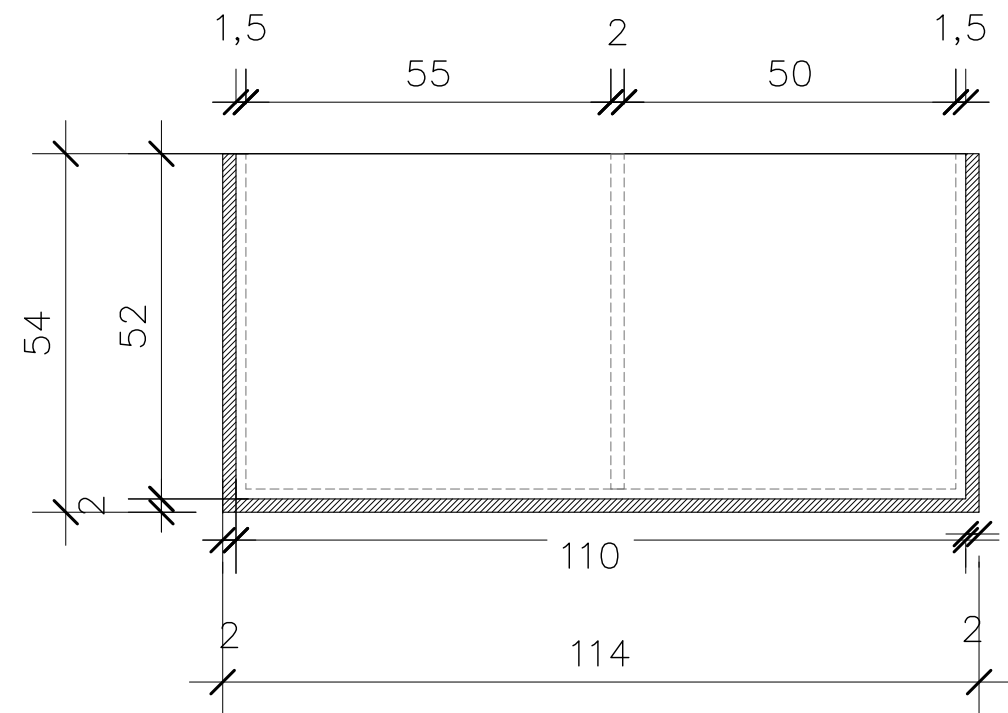

BALCAO CAFÉ
medidas em planta

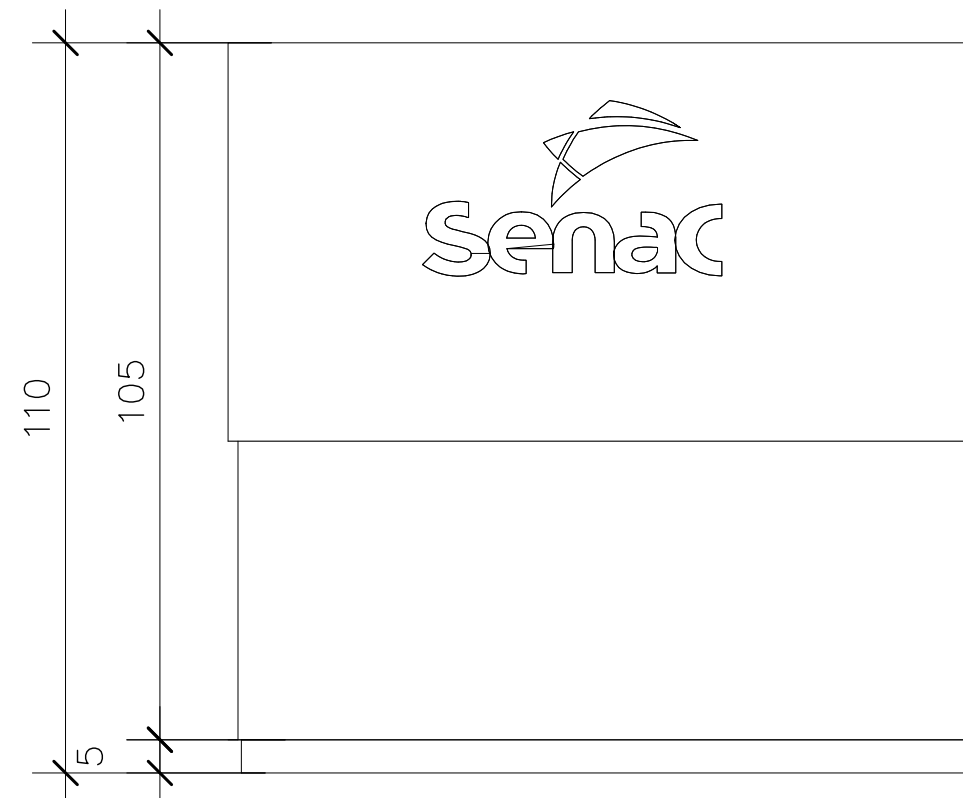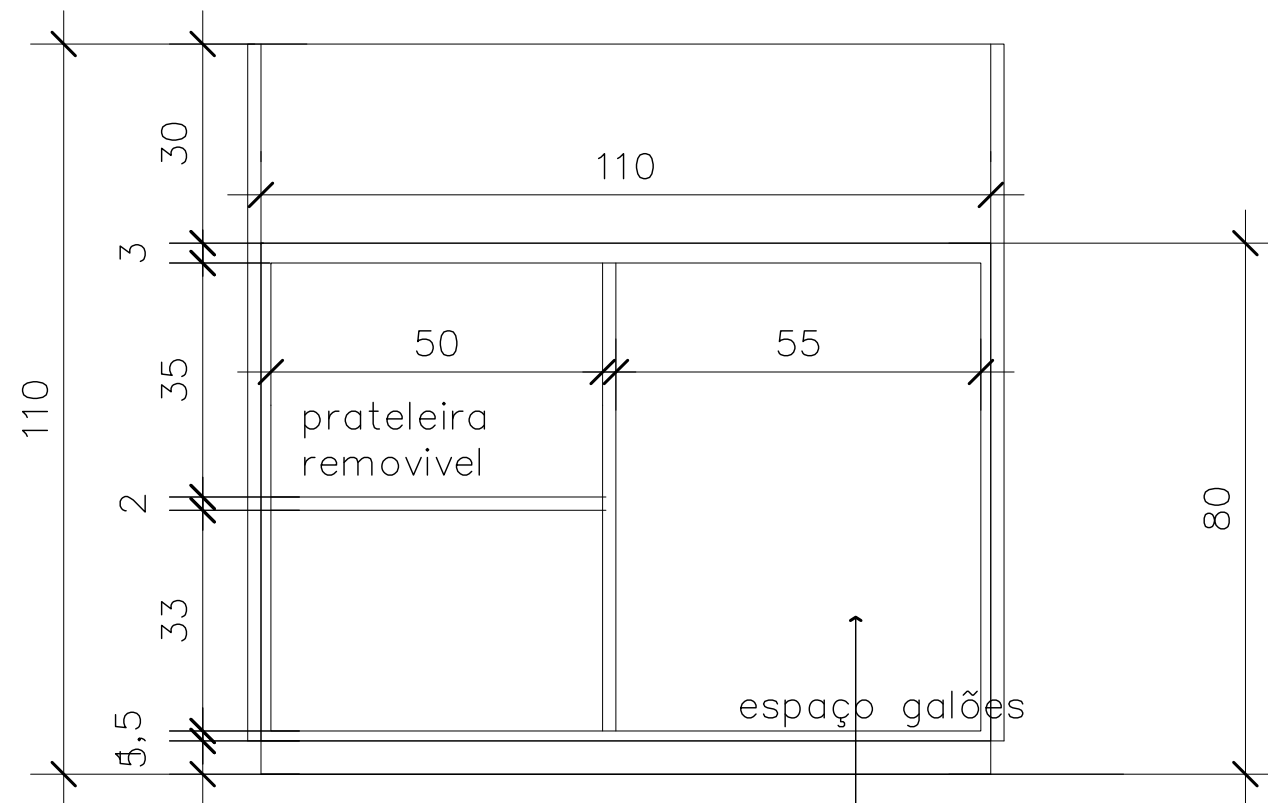

- balcão para cafe. em MDF branco e espaldar frontal na cor azul
- balcao aberto com prateleira interna

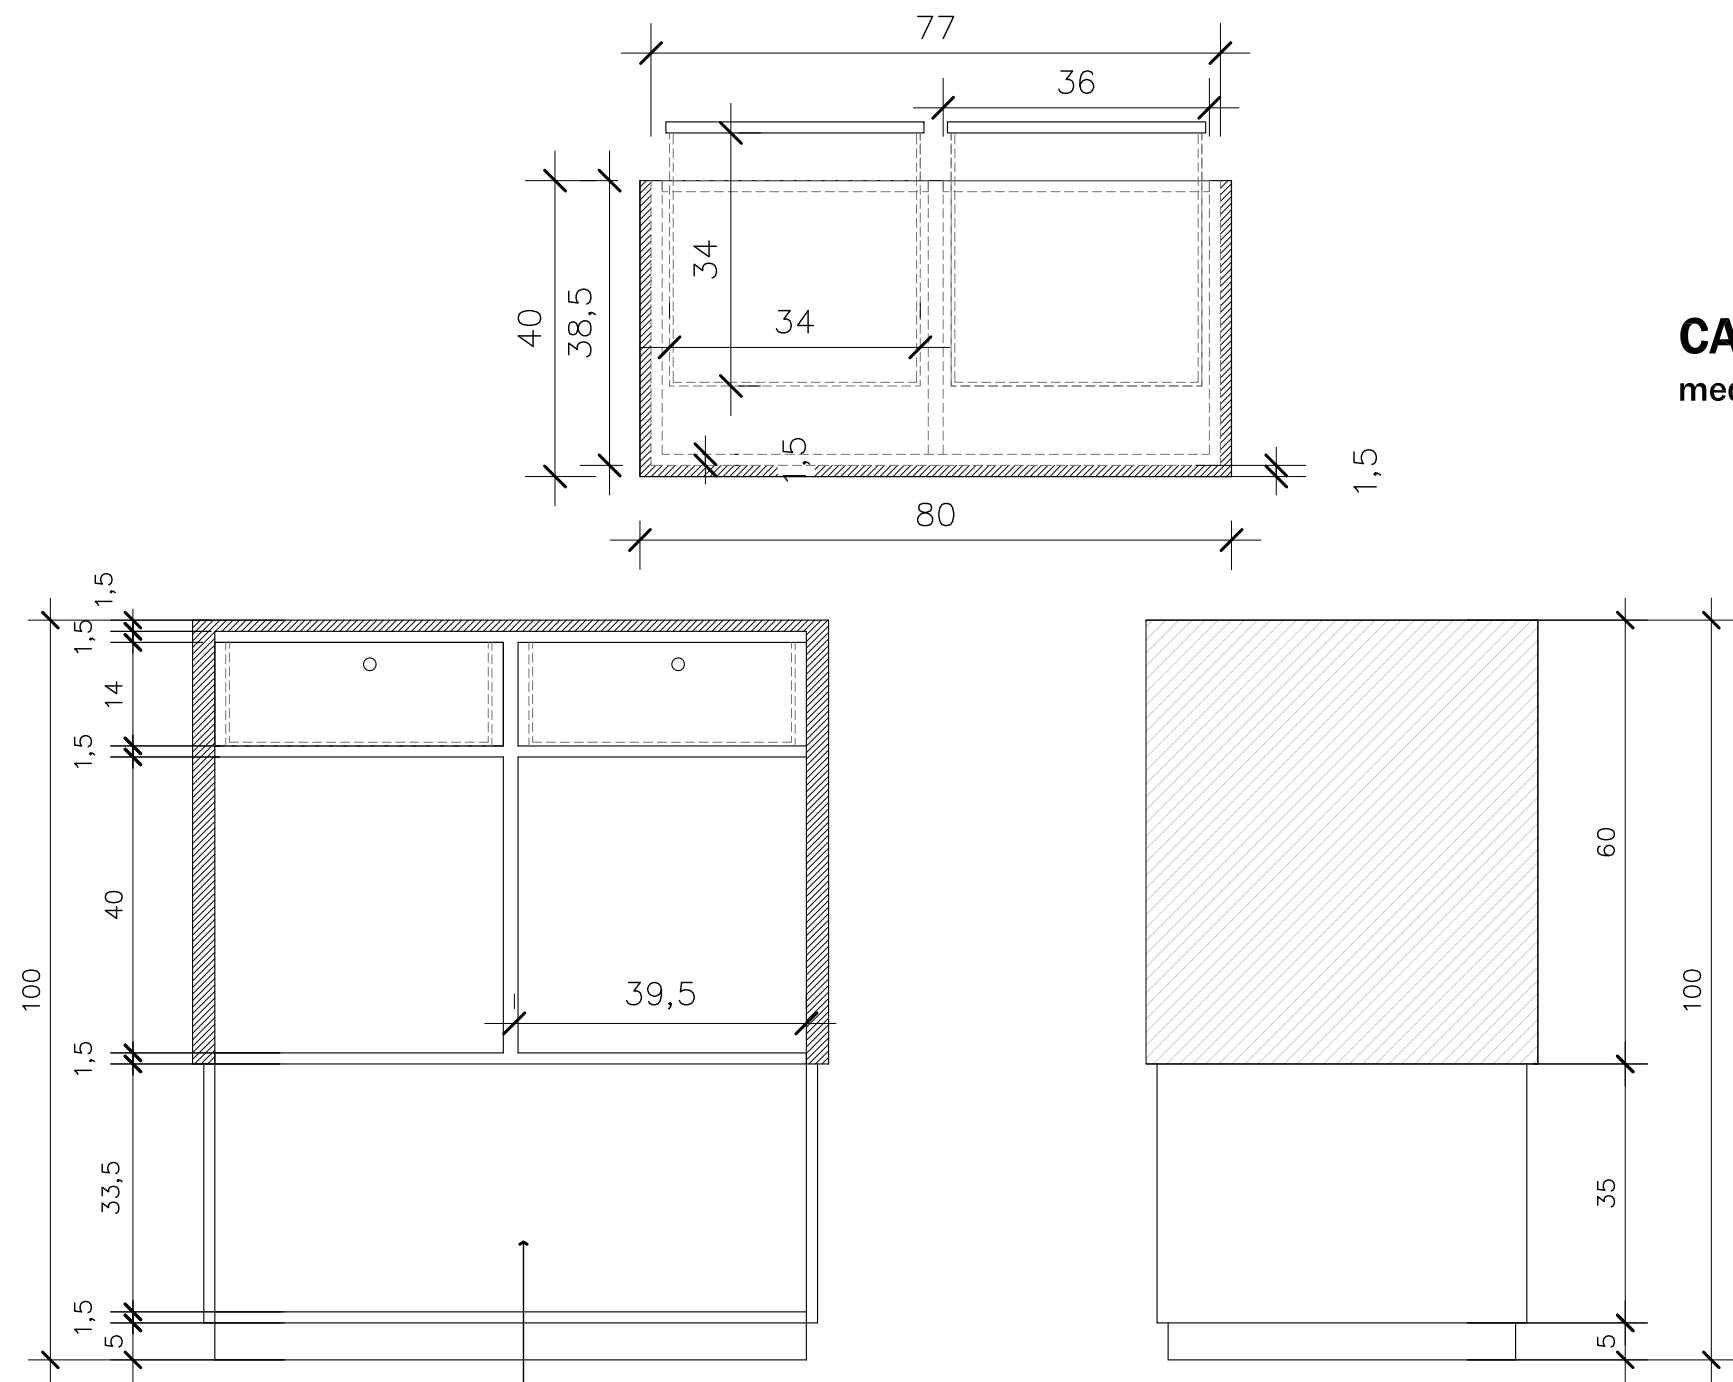


CAIXA
medidas em planta

balcao caixa em compensado com
acabamento bagum azul tampo e frontão
base branca – interior com 01 gaveta com chave
e prateleira inferior
01 UNIDADE

MODIFICAÇÕES:	DATA:

PROJETO DE ARQUITETURA		Nome da Obra ESTANDE SENAC CONARH 2025		Núm. Prancha: 15	
Requerente: SENAC	Conteúdo: PLANTAS				
Proprietário: SENAC					
Autor: ARQ. PAULO HEMPKEMAYER					
Desenho: PAULO		Arq.CAD: SC RH25	Modificação: 03	Data: 15/06	Escala: EM PLANTA

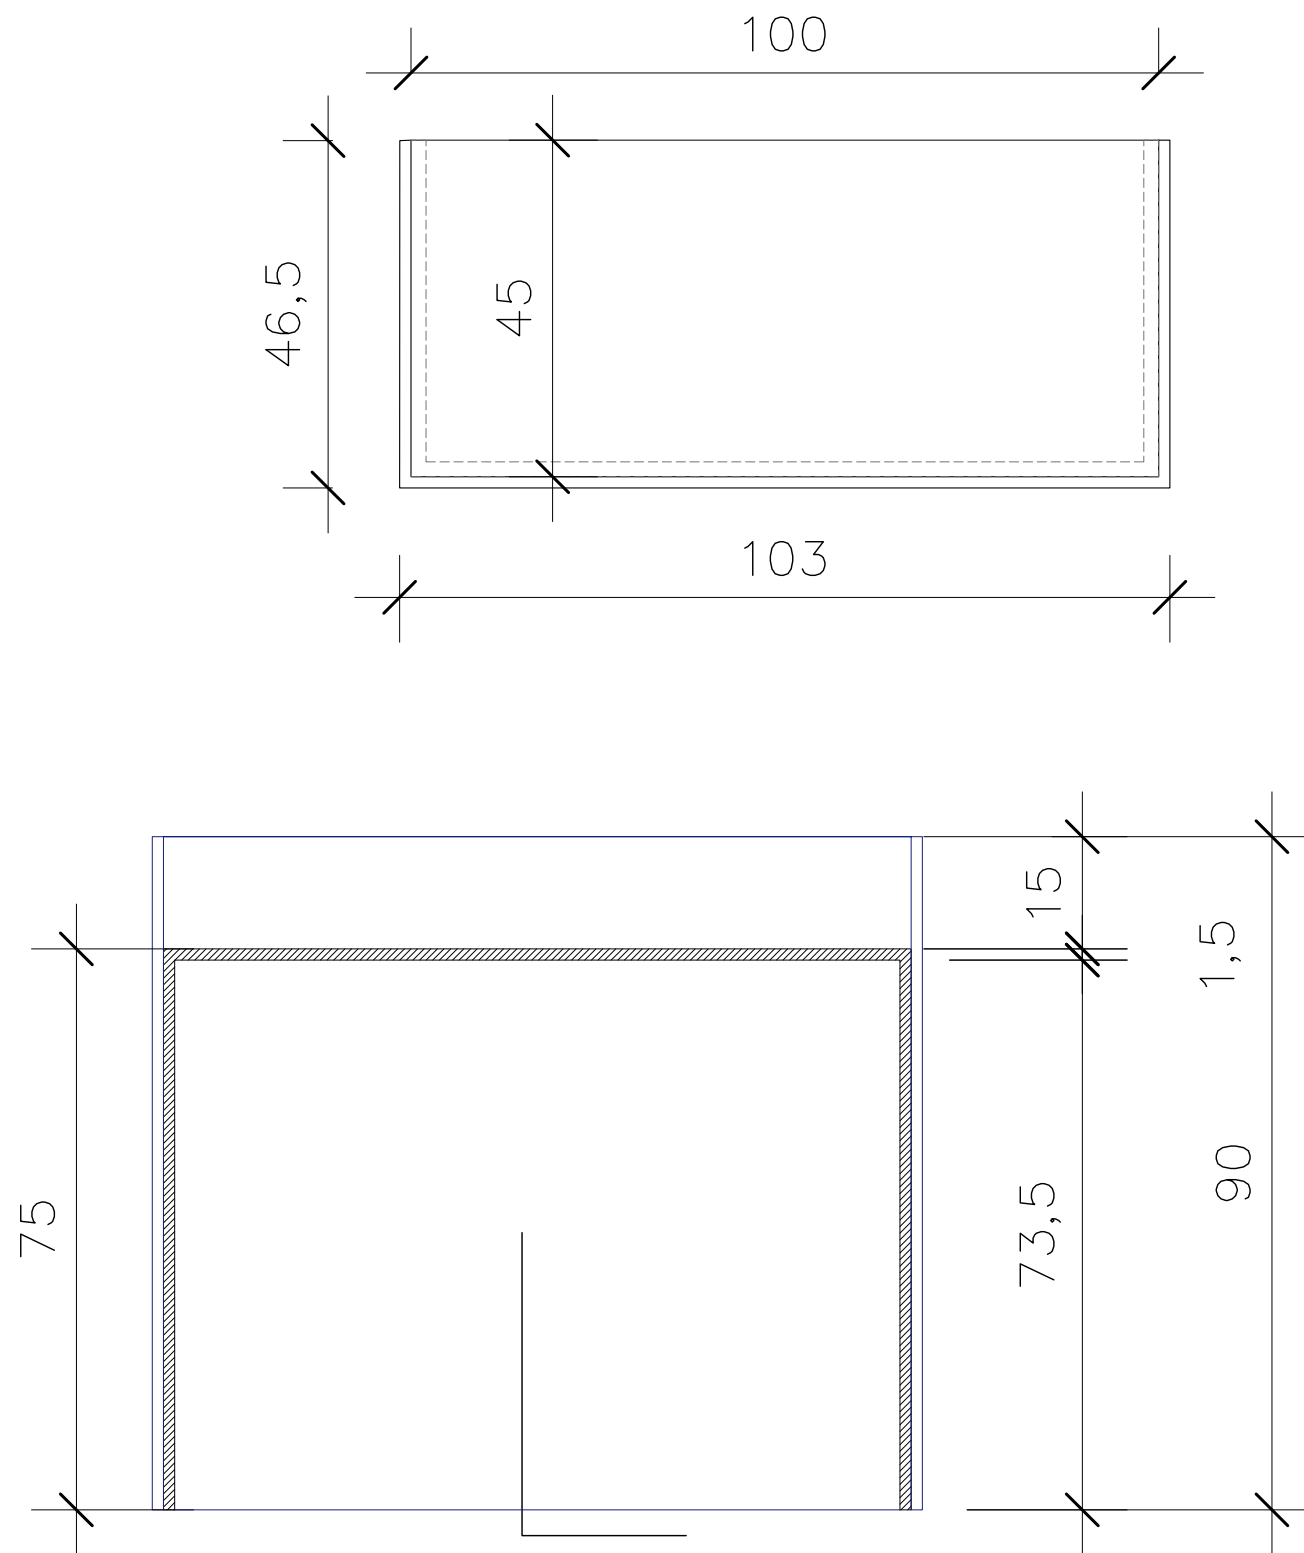

HOUSE MIX
medidas em planta

HOUSE MIX construida em mdf branco tipo aparador interna
frontão com acabamento azul
aberto na parte interna sem portas



01 UNIDADE



CONARH 2025 19 A 21 AGOSTO
SÃO PAULO EXPO - SÃO PAULO -SP

Projeto
ELEVADO
arquitetura
Arq. Paulo Hempkemayer Reg. CAU 469066-0

MODIFICAÇÕES:	DATA:	PROJETO DE ARQUITETURA	Nome da Obra ESTANDE SENAC CONARH 2025	Núm. Prancha:
		Requerente: SENAC	Conteúdo: PLANTAS	16
		Proprietário: SENAC		
		Autor: ARQ. PAULO HEMPKEMAYER	Desenho: PAULO	Arq.CAD: SC RH25
			Modificação: 03	Data: 15/06
				Escala: EM PLANTA

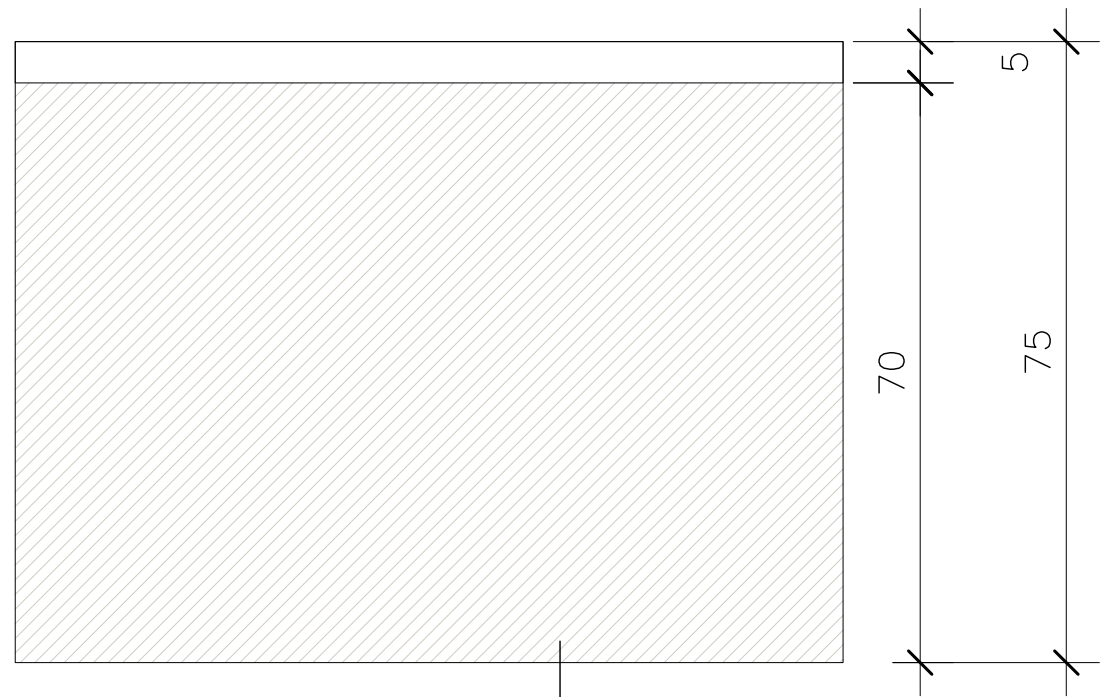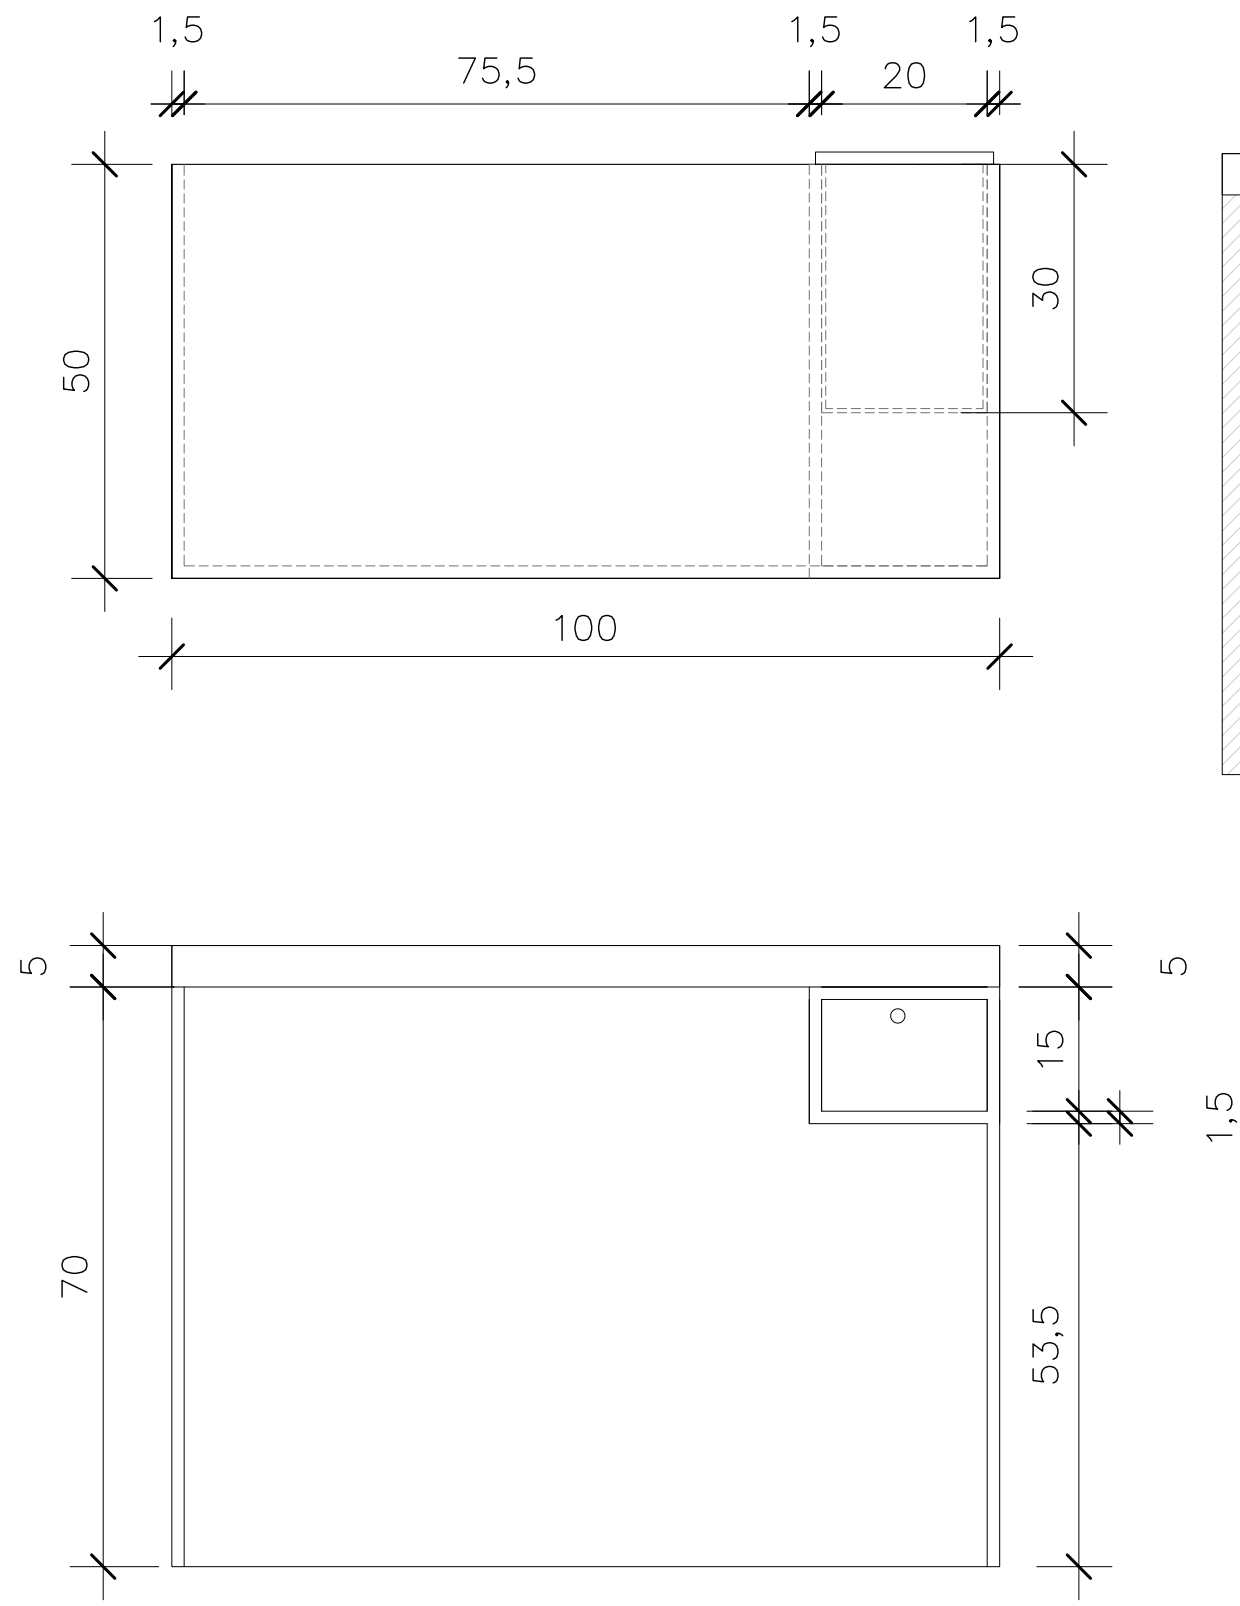

mesa caligrafista em compensado com
acabamento branco
01 gaveta com chave

01 UNIDADE


BANCADA CALIGRAFISTA
medidas em planta



CONARH 2025 19 A 21 AGOSTO
SÃO PAULO EXPO - SÃO PAULO -SP


Projeto
ELEVADO
arquitetura
Arq. Paulo Hempkemayer Reg.CAU A69066-0

MODIFICAÇÕES:		DATA:		PROJETO DE ARQUITETURA		Nome da Obra ESTANDE SENAC CONARH 2025				Núm. Prancha: 17
				Requerente: SENAC		Conteúdo: PLANTAS				
				Proprietário: SENAC						
Autor: ARQ. PAULO HEMPKEMAYER		Desenho: PAULO		Arq.CAD: SC RH25		Modificação: 03		Data: 15/06		Escala: EM PLANTA

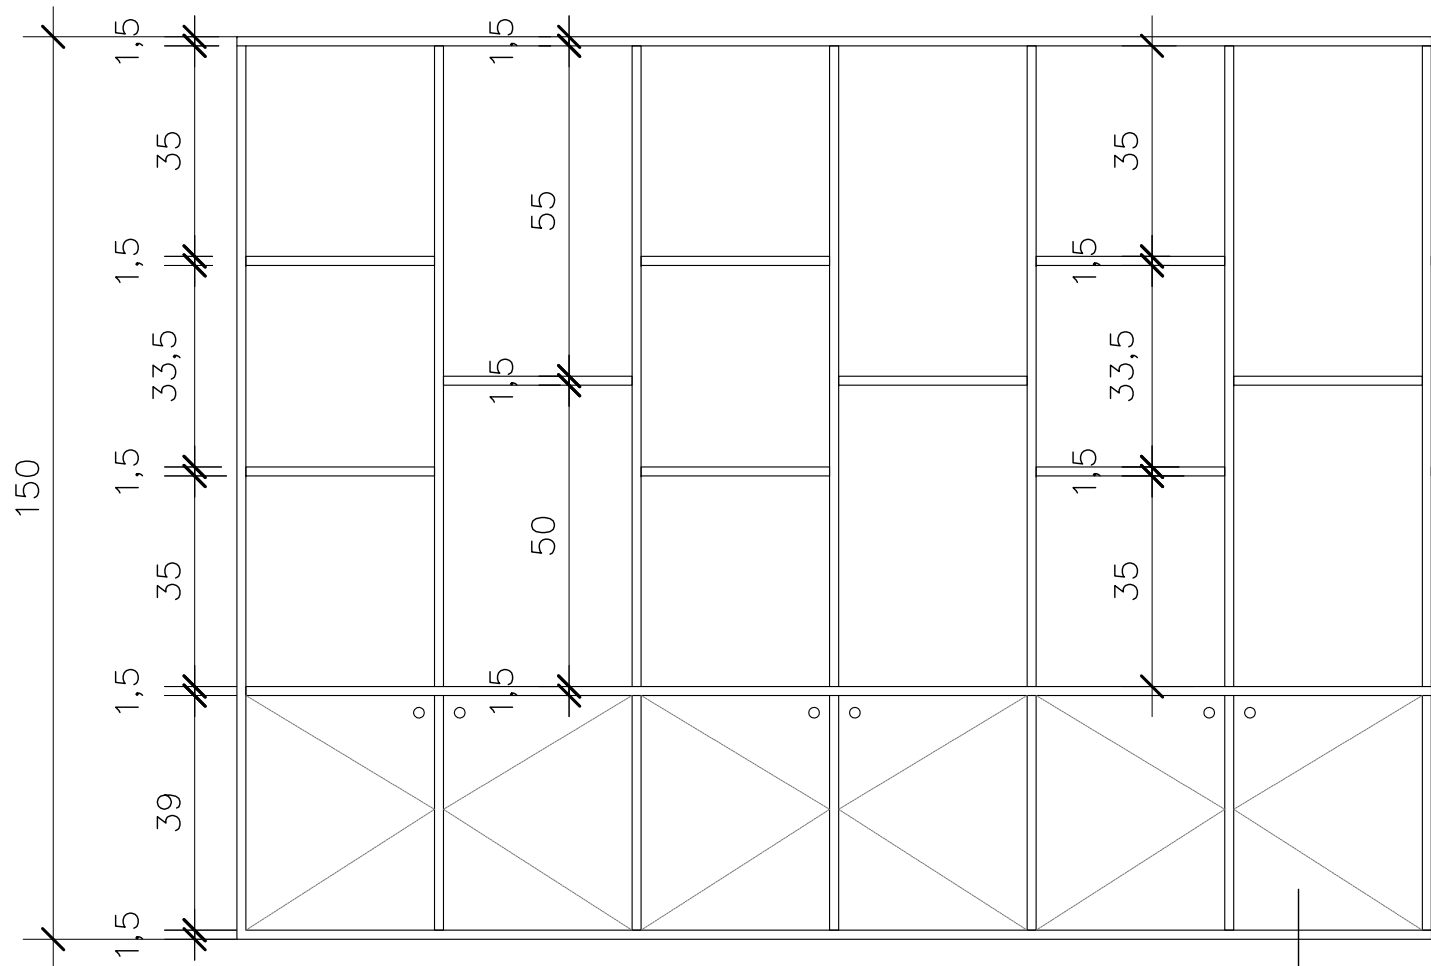

ESTANTE LIVROS - PAREDE DEPOSITO
medidas em planta

ESTANTE LIVROS acab branco
Nichos na parte superior e
inferior com portas e chave

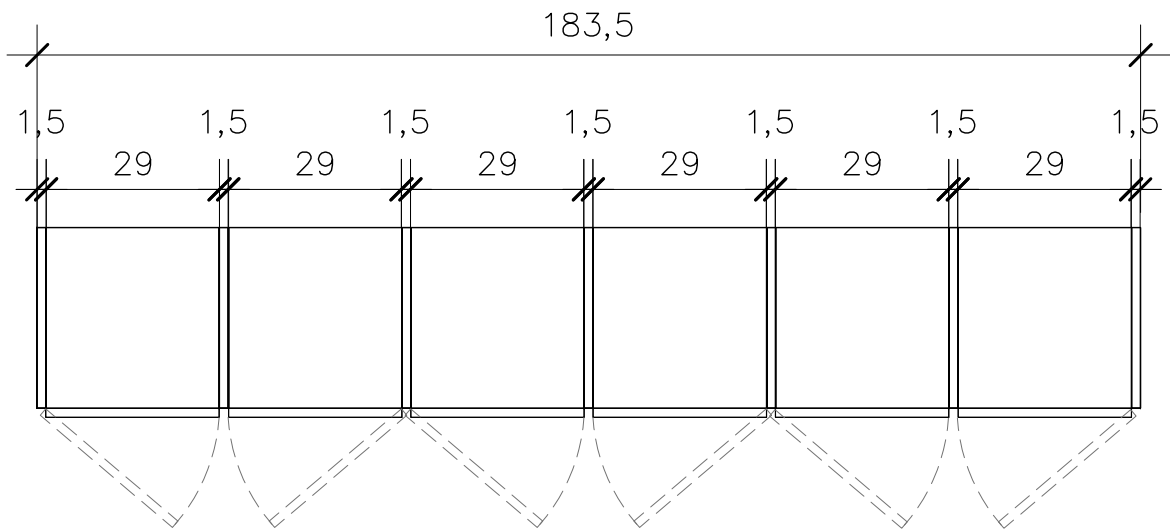


CONARH 2025 19 A 21 AGOSTO
SÃO PAULO EXPO - SÃO PAULO -SP

Projeto
ELEVADO
arquitetura
Arq. Paulo Hempkemayer Reg.CAU A69066-0


MODIFICAÇÕES:	DATA:



PROJETO DE ARQUITETURA		Nome da Obra ESTANDE SENAC CONARH 2025		Núm. Prancha: 18
Requerente: SENAC	Conteúdo: PLANTAS			
Proprietário: SENAC				
Autor: ARQ. PAULO HEMPKEMAYER	Desenho: PAULO	Arq.CAD: SC RH25 03	Modificação/De: 15/06	
				Escala: EM PLANTA

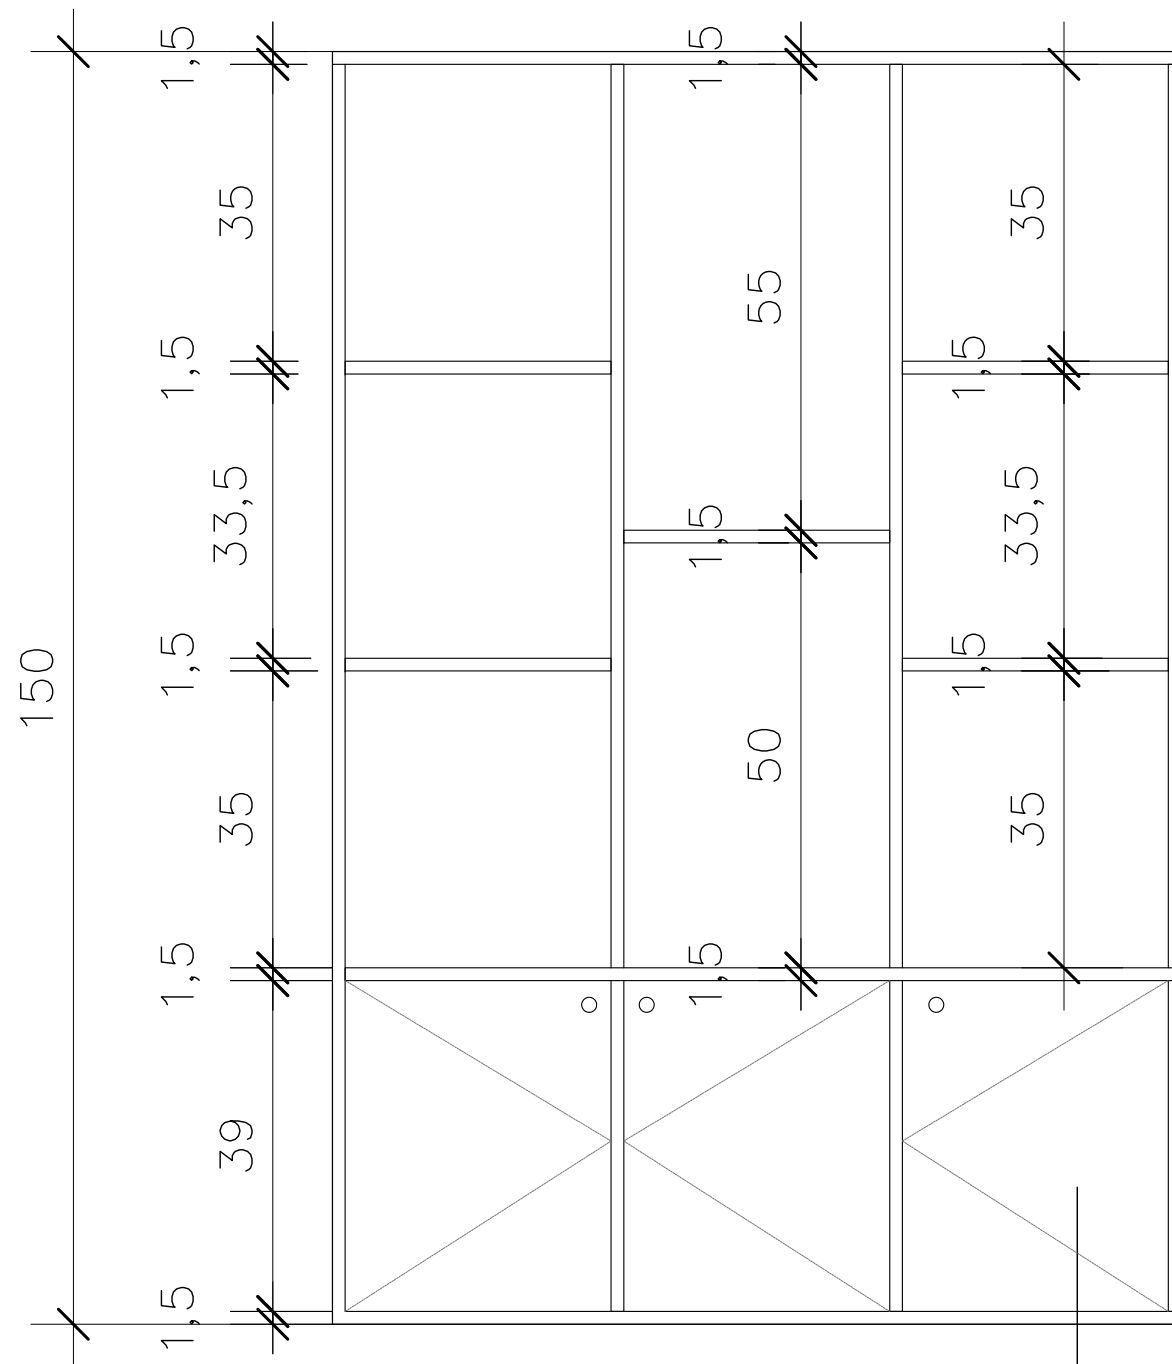

ESTANTE LIVROS - COLUNA
medidas em planta


ESTANTE LIVROS acab branco
Nichos na parte superior e
inferior com portas e chaves

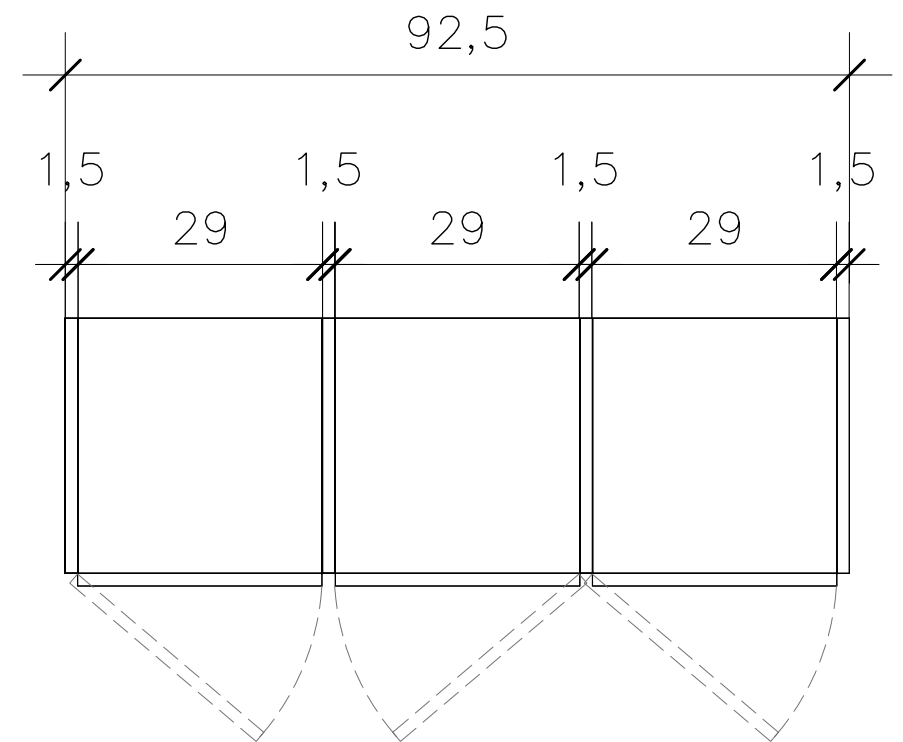

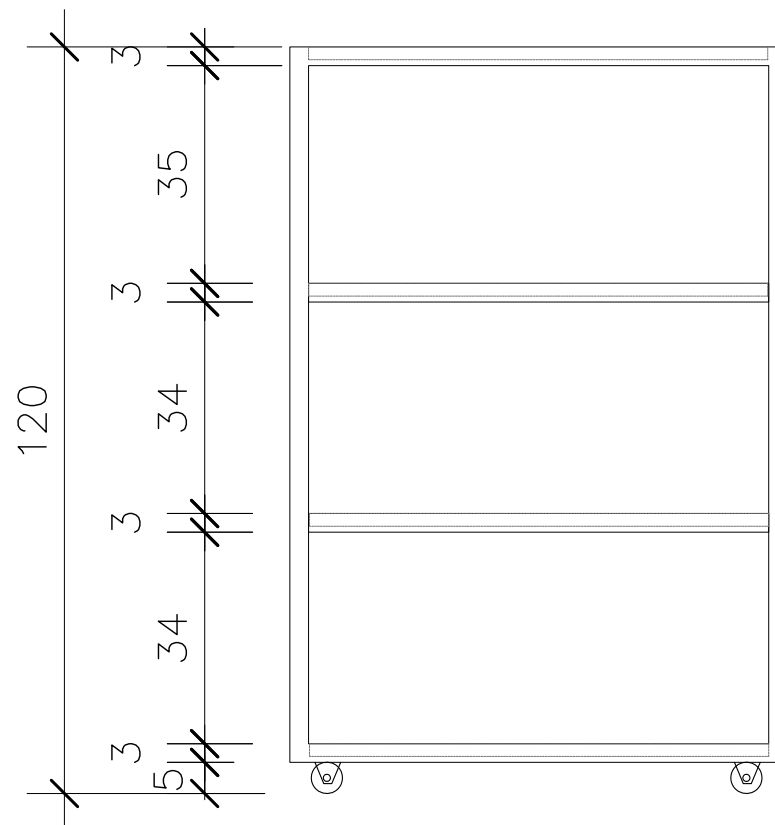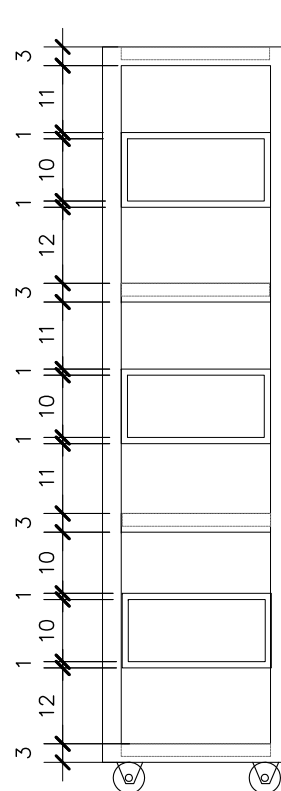




DISPLAY LIVROS

medidas em planta

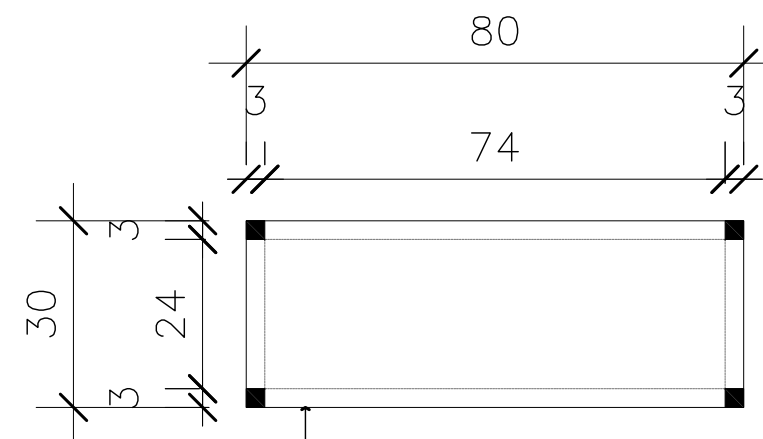

— Display estante de livros
estruturada em ferro pintado de branco
com tampo em MDF cinza e rodinhas de silicone

02 UNIDADES

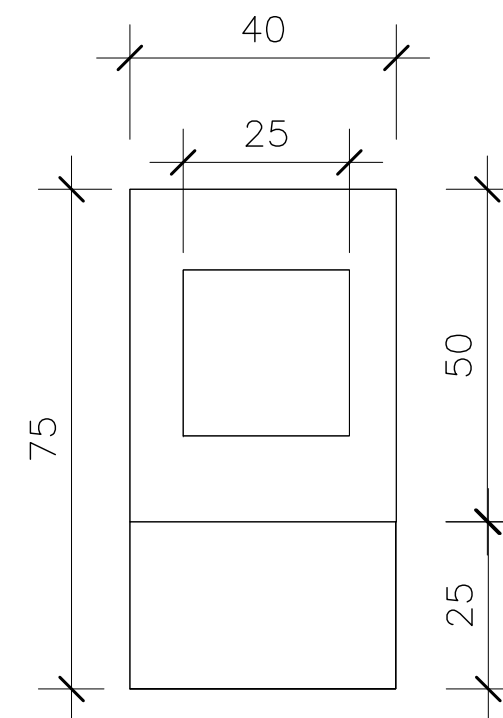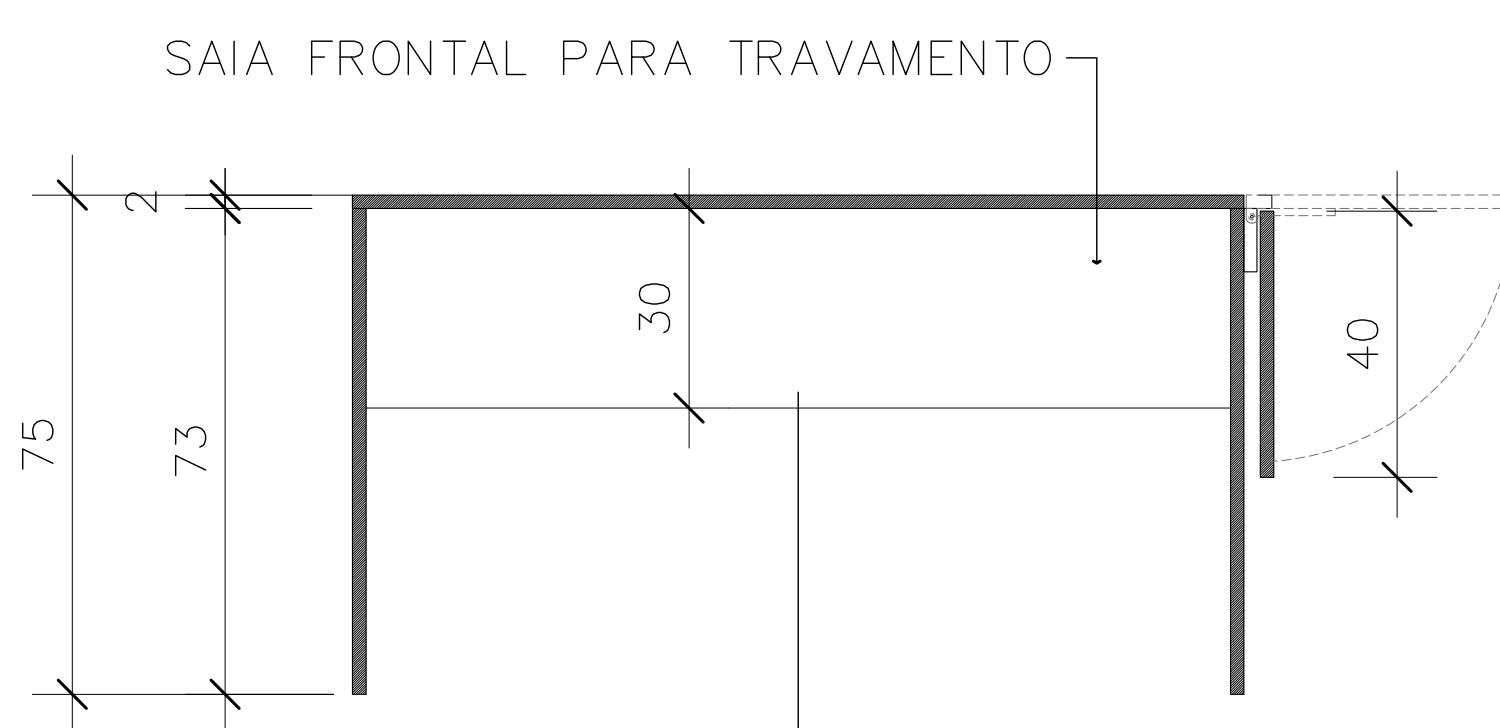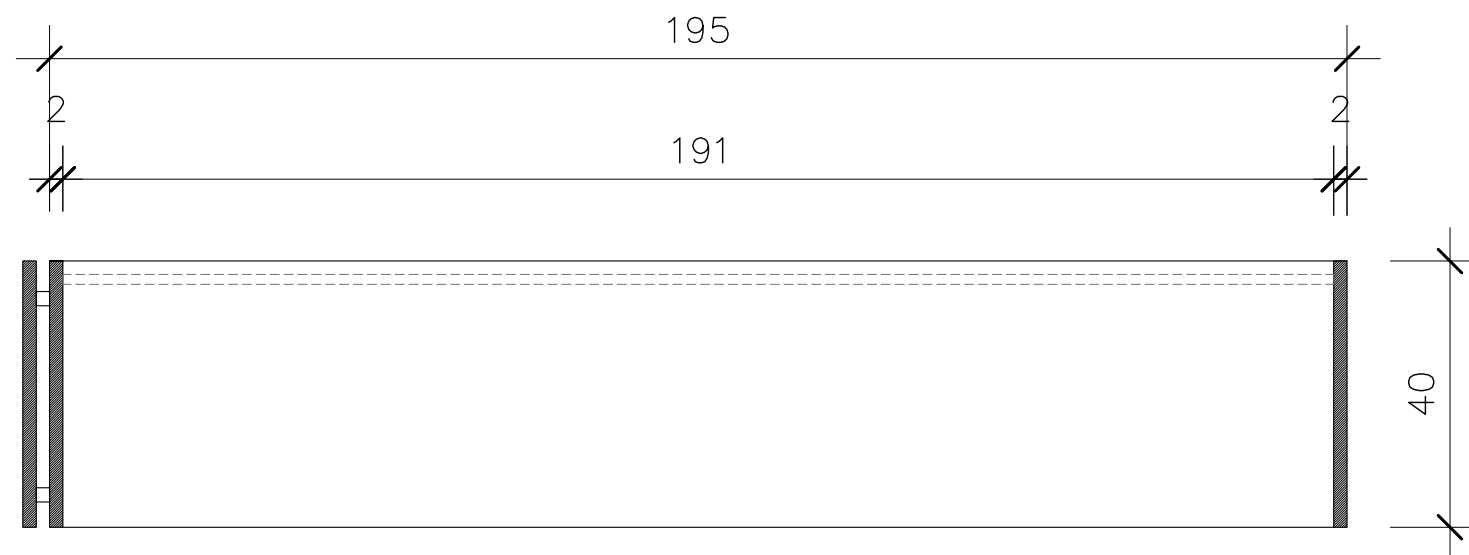


mesas de aula
em mdf branco
bancada PNE
com mão francesa
movel com trava


03 UNIDADES

MESAS SALA DE AULA

medidas em planta

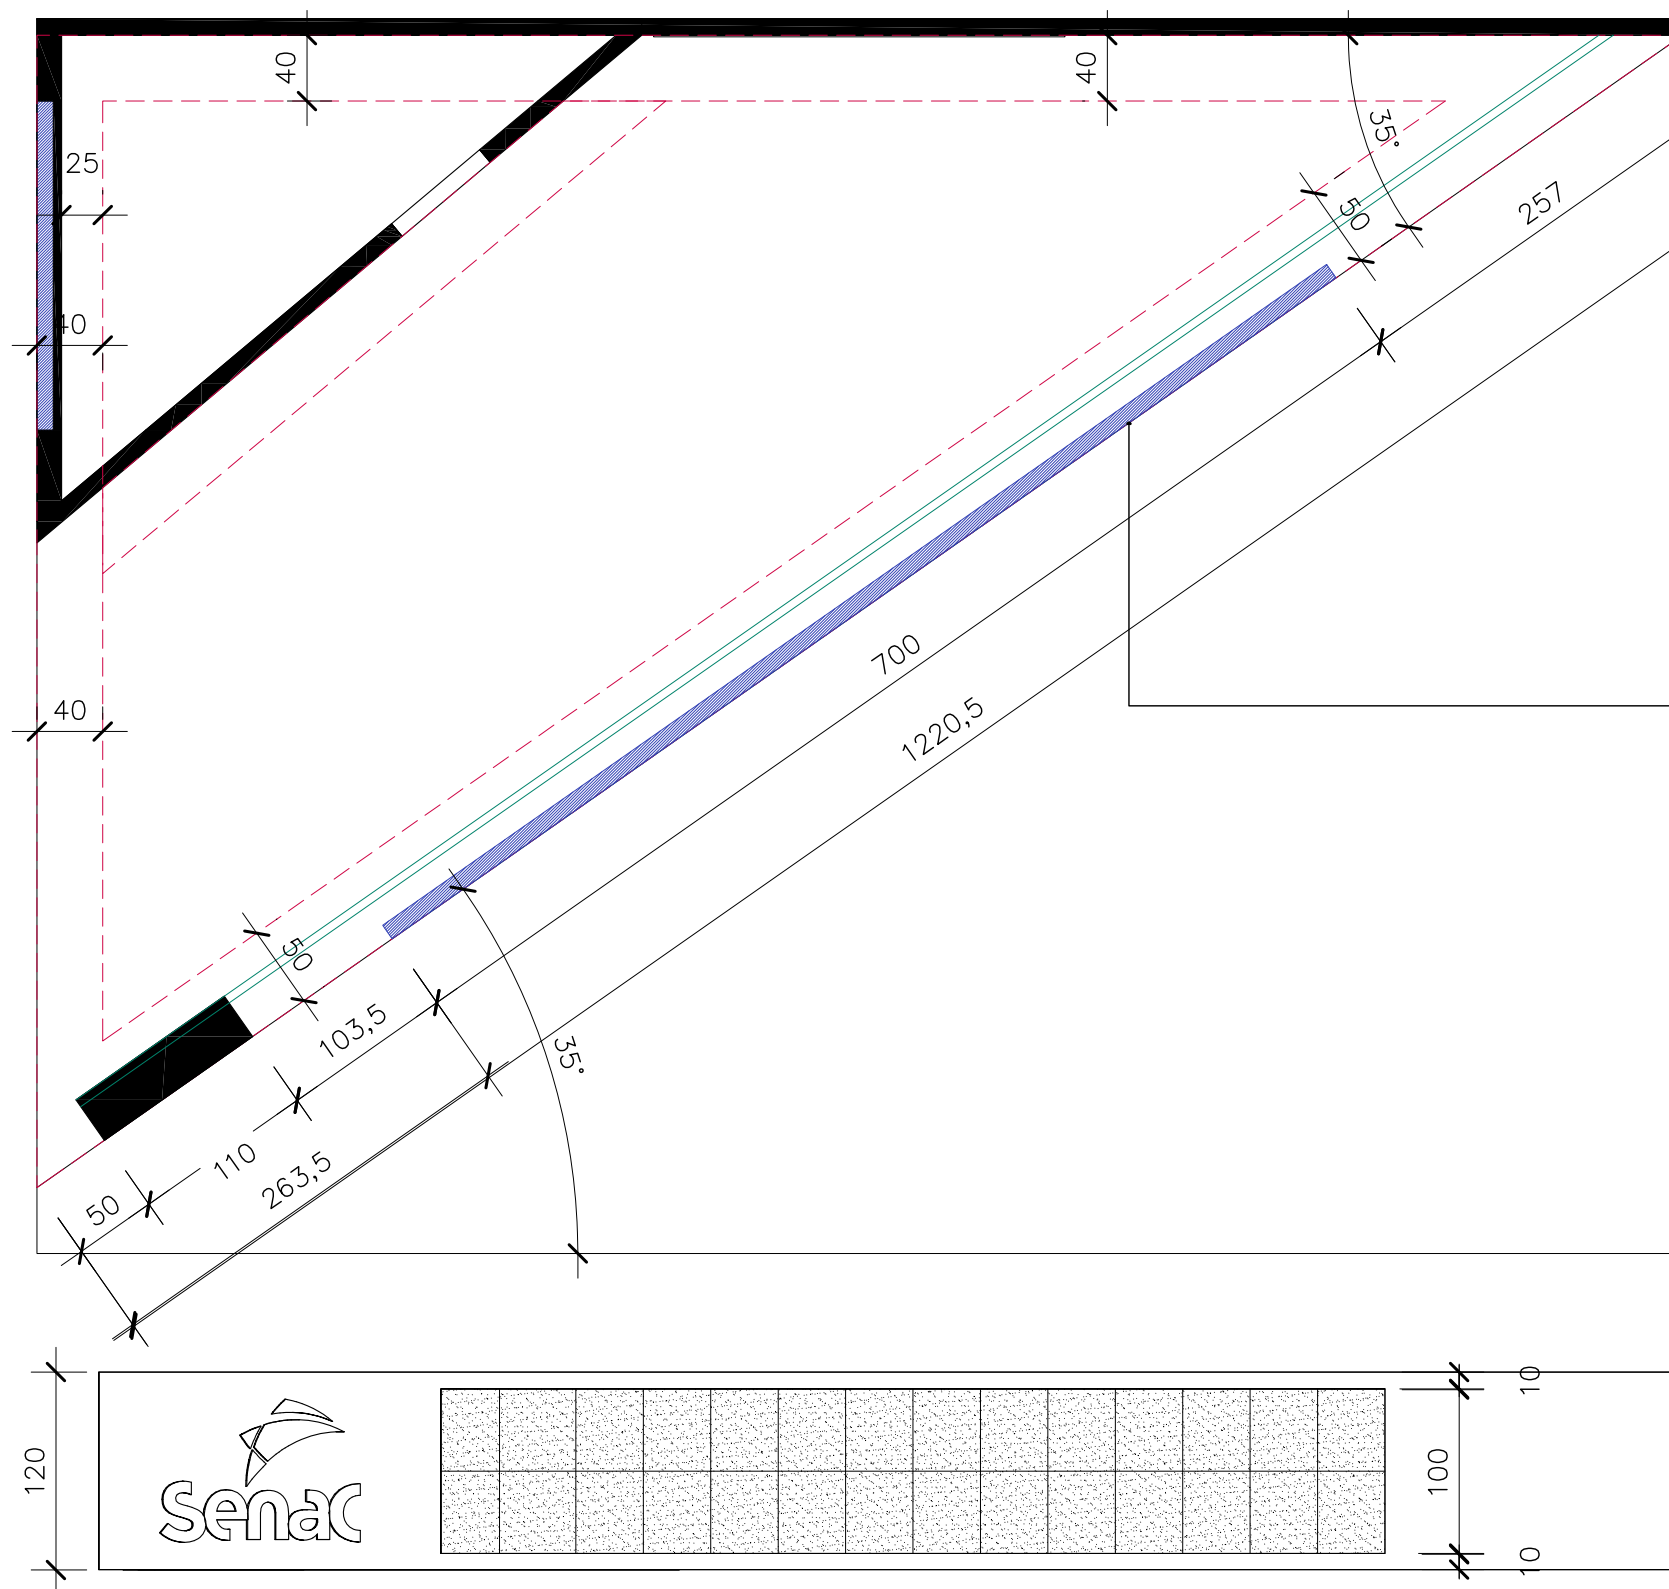

Para sustentação do vão
livre viga metálica de 30cm de altura com
ferro metálico 5x5

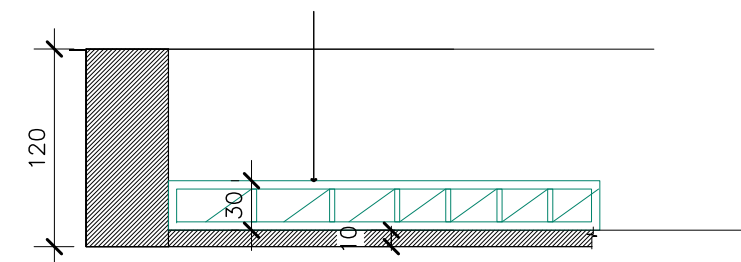

TESTEIRA COM VÃO DE 12,2 METROS DEVIDO AO PESO
HAVERÁ NECESSIDADE DE CABOS DE AÇO
MONTADORA FARÁ O CALCULO E ASSINATURA TECNICA DO
QUANTITATIVO

PLANTA TESTEIRA E PERGOLADO
Escala: VER MEDIDAS



CONARH 2025 19 A 21 AGOSTO
SÃO PAULO EXPO - SÃO PAULO - SP

Projeto
ELEVADO
arquitetura
Arq. Paulo Hempkemayer Reg. CAU 469066-0

MODIFICAÇÕES:	DATA:	PROJETO DE ARQUITETURA	Nome da Obra ESTANDE SENAC CONARH 2025	Núm. Prancha:
		Requerente: SENAC	Conteúdo: PLANTAS	22
		Proprietário: SENAC		
		Autor: ARQ. PAULO HEMPKEMAYER	Desenho: PAULO	Arq.CAD: SC RH25 03
			Modificação: 15/06	Data: 15/06
				Escala: EM PLANTA