

PLANTA DE PISO 3º PAVIMENTO
ESC.: 1:100

PLANTA DE PISO BARRILETE
ESC.: 1:100


LEGENDA PISOS NOVOS

PISO NOVO: TARKETT MODELO STONE - ROCK (Cod.9348679) COM RODAPÉ SANTA LUZIA - CINZA GLACIAL (70X13mm)

LEGENDA PISOS EXISTENTES

- PISO EXISTENTE: CERÂMICA EXTRUDADA 30x30 (e=8mm) SEM RODAPÉ
PISO EXISTENTE: GRANITO PRETO POLIDO (e=20mm) COM RODAPÉ DE BORRACHA (h=50mm)
PISO EXISTENTE: CONCRETO CIMENTADO DESEMPENADO, SEM RODAPÉ
PISO EXISTENTE: CONCRETO CIMENTADO DESEMPENADO COM PINTURA EPÓXI, SEM RODAPÉ
PISO EXISTENTE: LADRILHO HIDRAULICO CIMENTICIO ANTIDERRAPANTE 20X20 (e=1,5cm), SEM RODAPÉ
PISO EXISTENTE: ELEVADO EM CHAPA EXPANDIDA ZINCADA EM AÇO CARBONO, SEM RODAPÉ
PISO TÁTIL DE ALERTA (VER PROJETO DE ACESSIBILIDADE)
PISO TÁTIL DIRECIONAL (VER PROJETO DE ACESSIBILIDADE)

QUADRO DE ÁREAS		
PAVIMENTO	PISO (m²)	RODAPÉ (m)
SUBSOLO 02	—	—
SUBSOLO	76,28m²	66,60m
TÉRREO	262,20m²	268,49m
1ºPAVIMENTO	930,70m²	694,08m
2ºPAVIMENTO	936,98m²	489,62m
3ºPAVIMENTO	669,04m²	506,72m
BARRILETE	75,64m²	93,37m
ÁTICO	—	—
TOTAL GERAL	2.950,84m²	2.118,88m

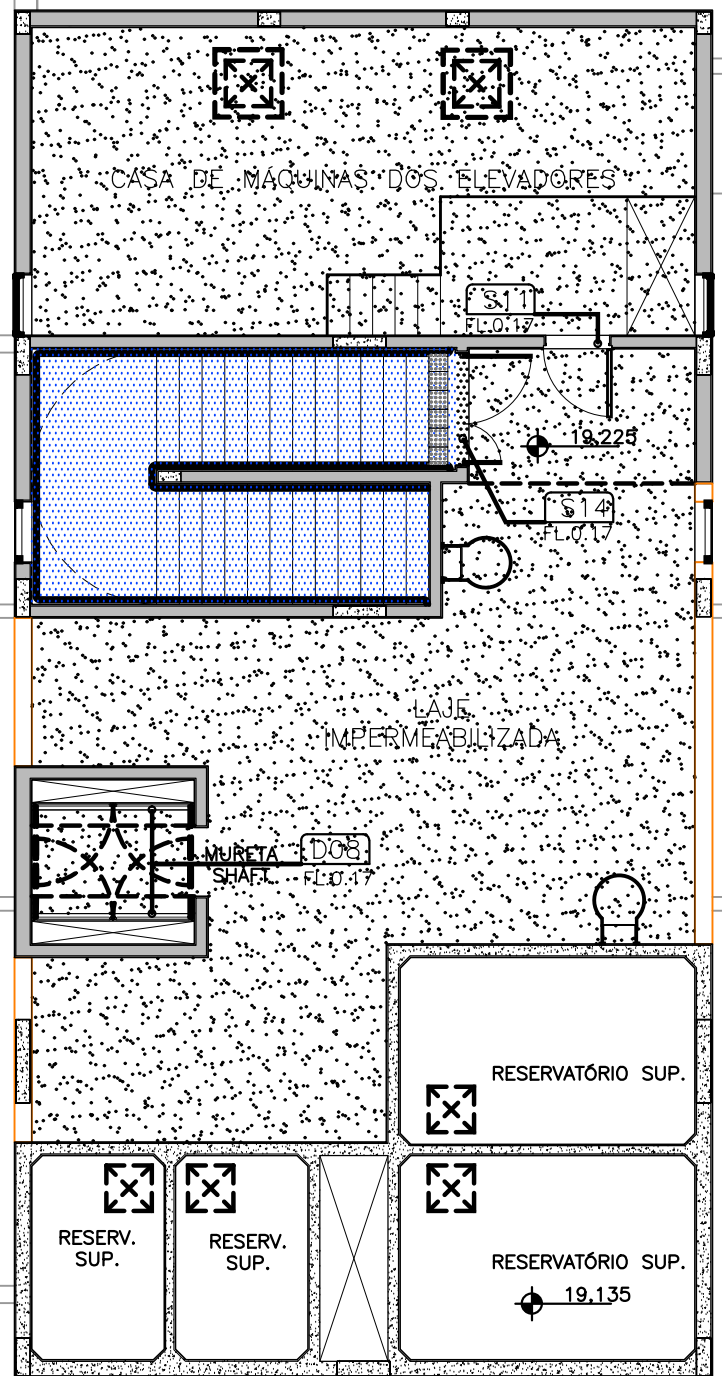

PLANTA DE PISO ÁTICO
ESC.: 1:100

REVISÕES		
FOLHA	DATA	DESCRIÇÃO
001-R00	28.02.2024	EMISSIONAL



UNIDADE
SENAC PINDAMONHANGABA
ENDEREÇO
Rua Sulga, 1255, Santana - Pindamonhangaba
PROJETO
ARQUITETURA/INTERIORES
FASE DO PROJETO
PROJETO EXECUTIVO
ASSINATURA
2024-PIN-ARQ-PE-FL01aFL03-R01 - Piso.dwg
REVISÃO

Seng
Serviço de Engenharia do Senac
R. Dr. Vitor Nova, 238 - Vila Europa, 2º Andar - São Paulo - SP - Cep 05318-014 | Tel. (11) 3288-2333
AUTOR DO PROJETO ORIGINAL
DESENHISTA
LUCAS R.
VERIFICAÇÃO
VÂNIA
DATA
28.02.2024
PROJETO NÚMERO
03
ESCALA
1:50
FOLHA
R00