
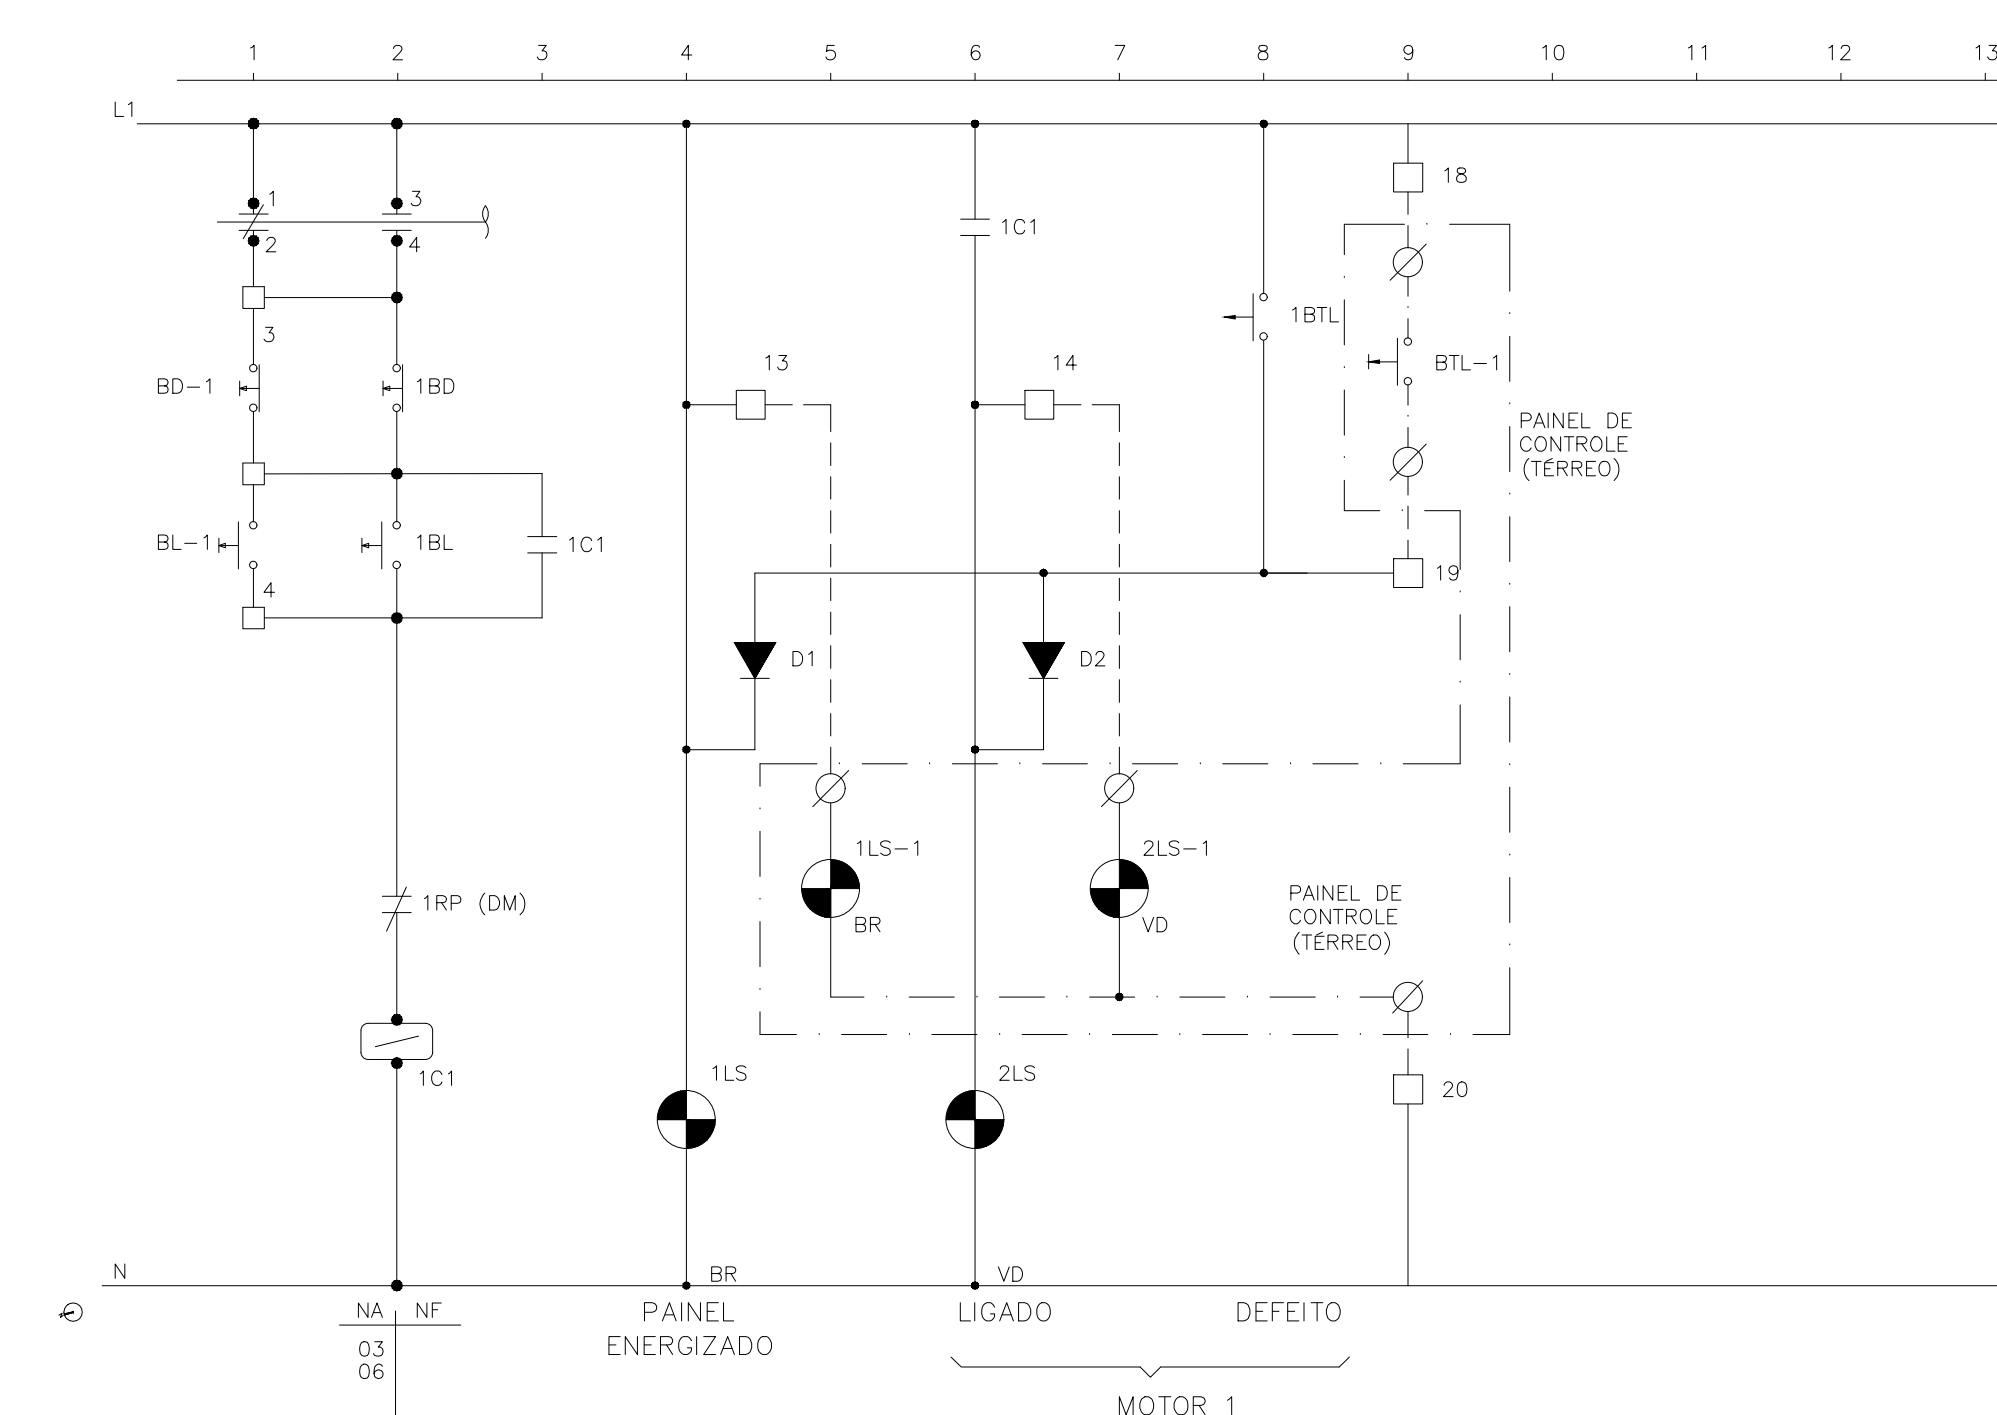


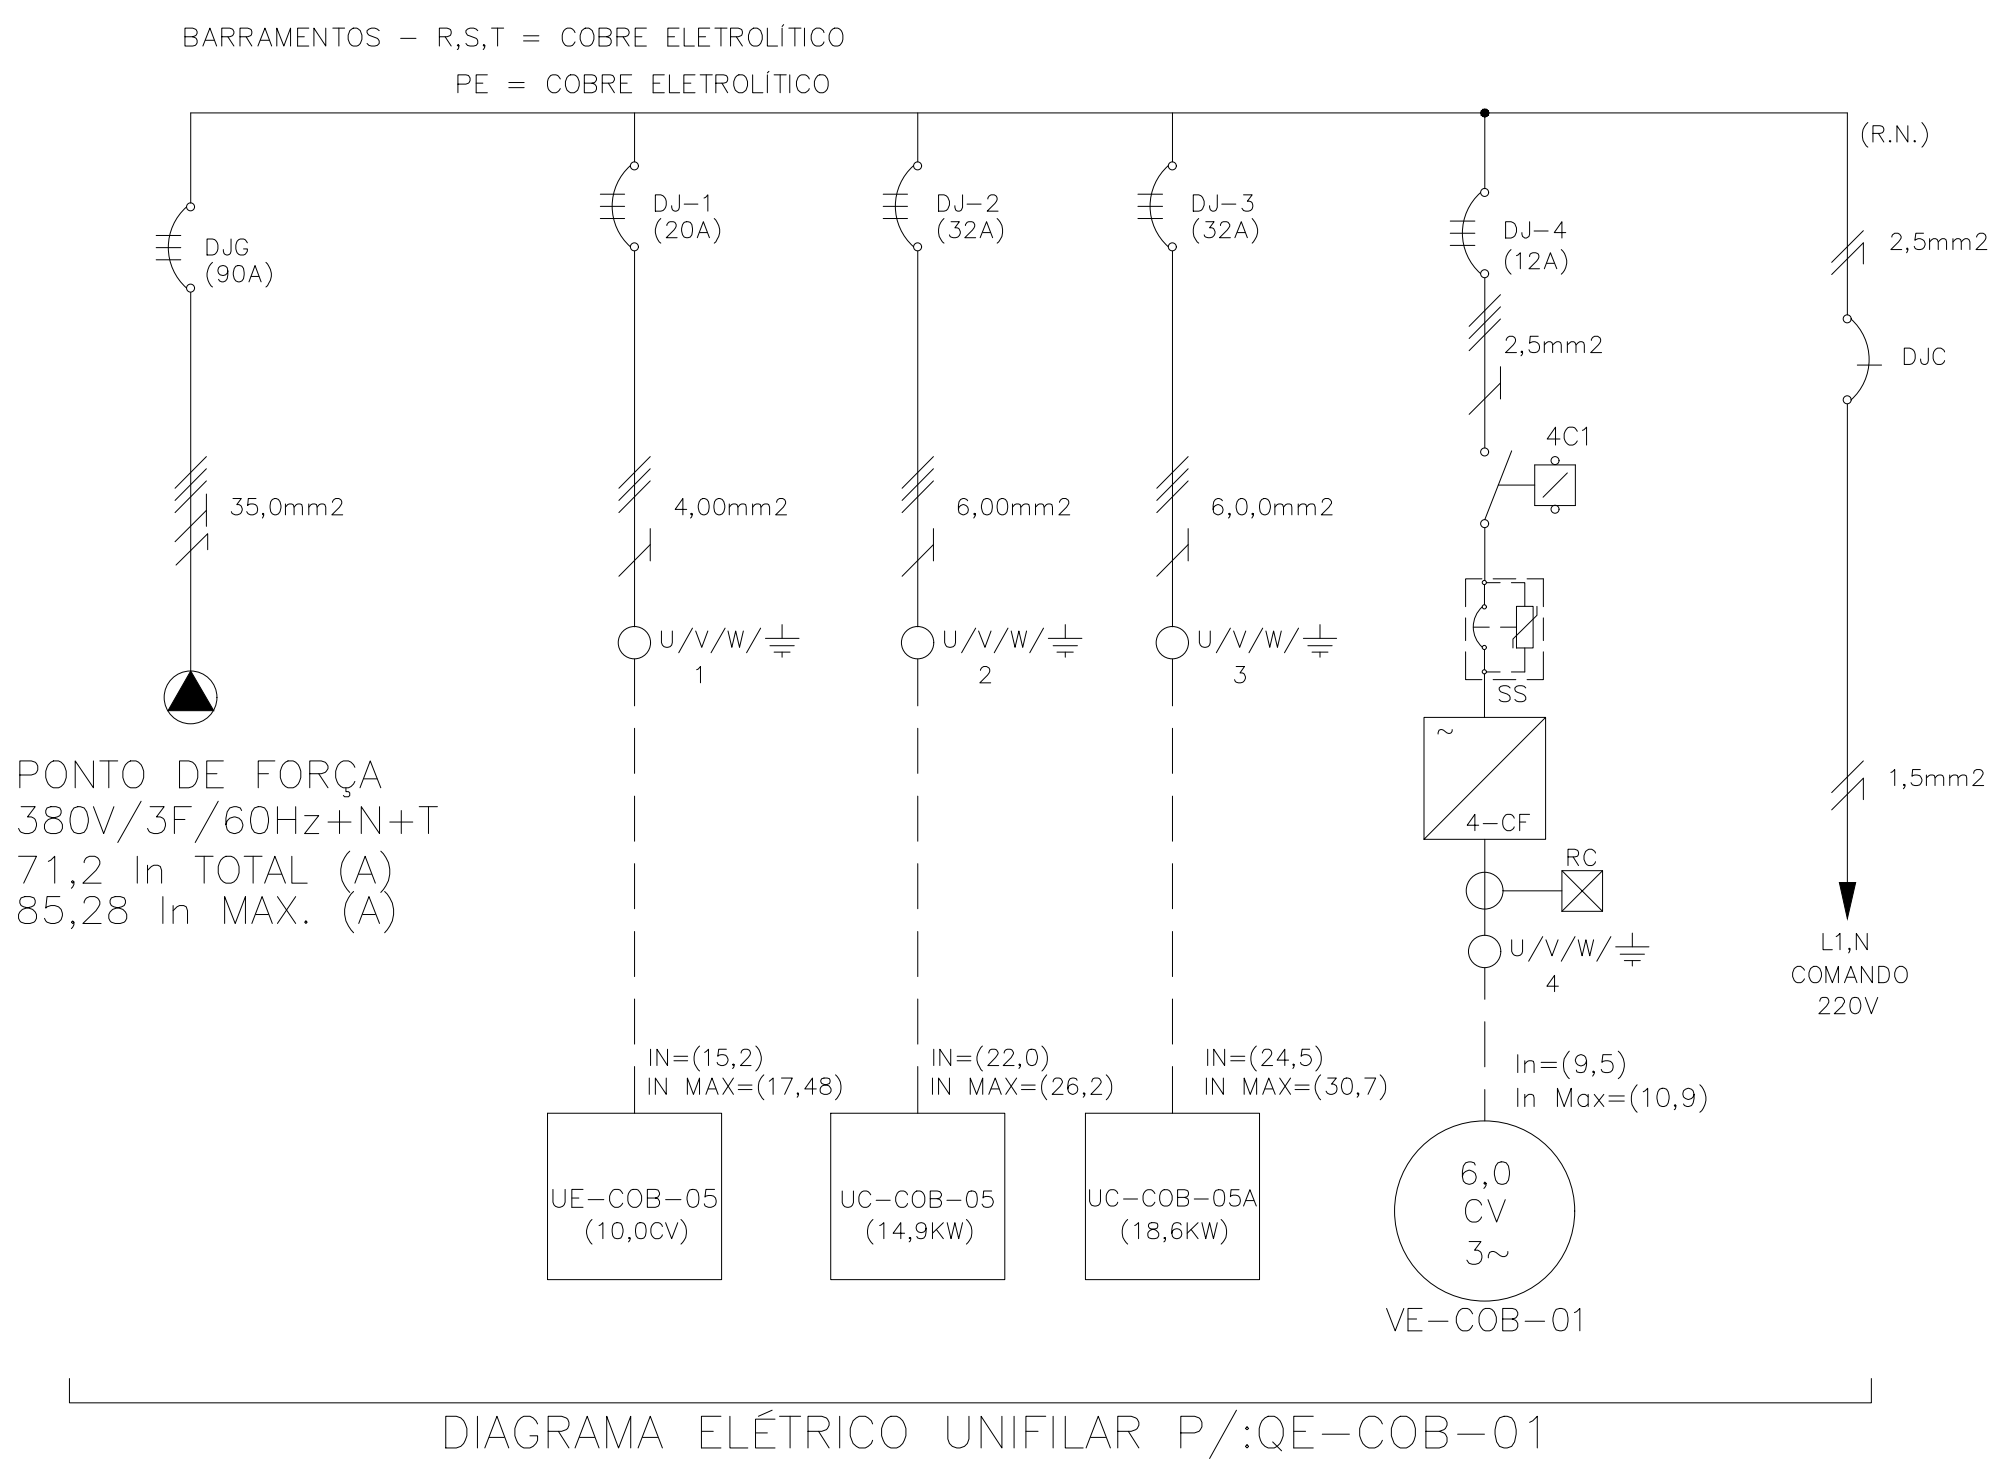

POS.				OPERAÇÃO
P1				AUTOMÁTICO
P2				MANUAL
P3				MANUTENÇÃO

- PONTO DE FORÇA
- LS - SINALIZADOR LUMINOSO
- BL - BOTOEIRA LIGA
- BD - BOTOEIRA DESLIGA
- C - CONTADOR DE FORÇA
- RP - RELÉ TÉRMICO DE PROTEÇÃO
- CSG - CHAVE SECCIONADORA GERAL
- CS - CHAVE SECCIONADORA
- CONTATO NORMALMENTE FECHADO
- CONTATO NORMALMENTE ABERTO
- MOTOR ELÉTRICO DE ACIONAMENTO
- FIAÇÃO DE ENERGIA
- FIAÇÃO EXTERNA
- BORNES PARA LIGAÇÕES EXTERNAS
- FIAÇÃO FASE
- FIAÇÃO TERRA
- FIAÇÃO NEUTRO
- U,V,W - DENOMINAÇÃO DE POTENCIAL DE TENSÃO PARA AS LIGAÇÕES DOS MOT. ELÉTRICOS
- N - DENOMINAÇÃO DO NEUTRO
- T - DENOMINAÇÃO DO TERRA
- R/S/T - DENOMINAÇÃO DAS FASES
- RG - RELÉ DE CAMPO MAGNÉTICO
- MM - MEDIDOR MULTIFUNÇÃO COM INTERFACE MODBUS RS-485 RTU
- RFF - RELÉ FALTA DE FASE

REV	MODIFICAÇÃO	DATA	APROVADO
01	REVISADO TENSÃO ELÉTRICA	23/12/24	R.J.A.
00	EMISSION INICIAL	13/12/24	R.J.A.

TEKNIKA PROJETOS E CONSULTORIA S.S.

R. TURASSU, 127 Cj 32/33 tel: (011) 3872-1657 / fax: (011) 3672-3701 / e-mail: teknika@teknica.com.br

cliente: SENAC

projeto: SENAC - REGISTRO

titulo: SISTEMA DE AR CONDICIONADO E VENTILAÇÃO

diagramas elétricos

indicada	data	projeto	desenho	base do projeto
INDICADA	13/12/2024	F.G.C.	F.G.C.	EXECUTIVO

ENGENHEIRO RESPONSÁVEL: ORLA

numeração: 1817-REG-LG-CLI-PE-002-R01

RAUL JOSÉ DE ALMEIDA 154 KOB-D/SP