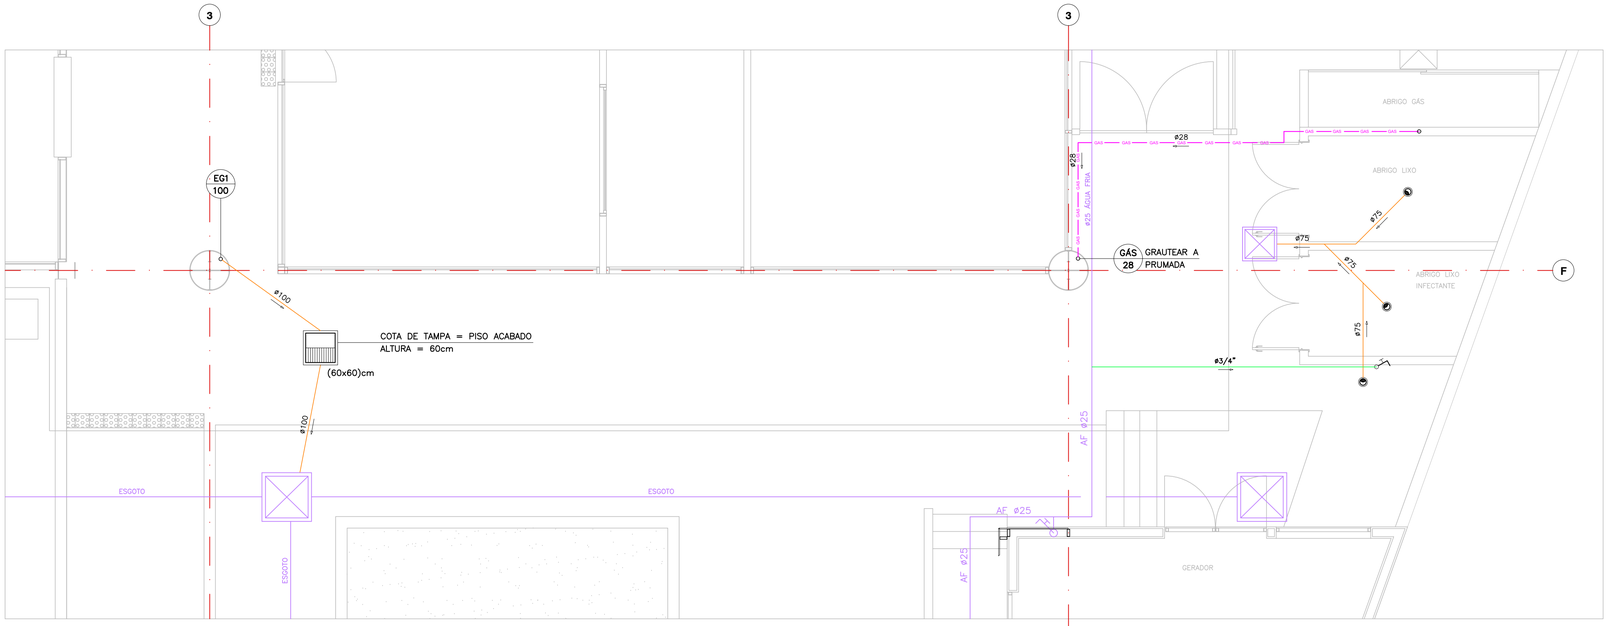

PAVIMENTO TÉRREO PARCIAL
ESC.1:50

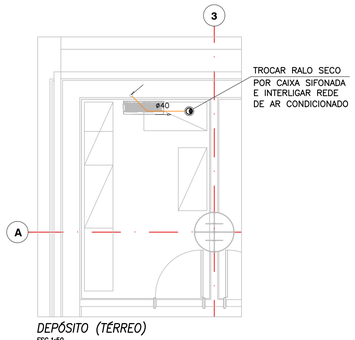

DEPÓSITO (TÉRREO)
ESC.1:50

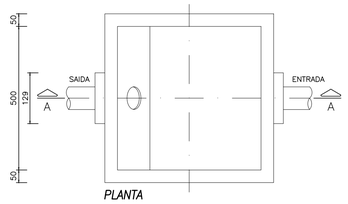

PLANTA

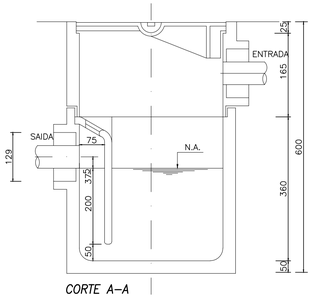

CORTE A–A

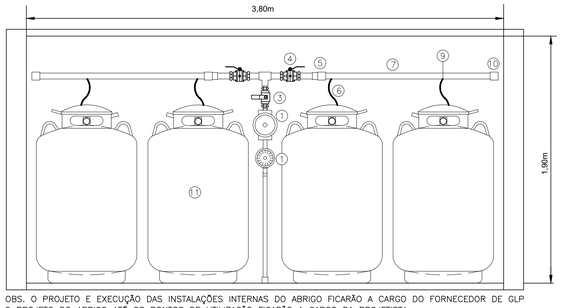

OBS. O PROJETO E EXECUÇÃO DAS INSTALAÇÕES INTERNAS DO ABRIGO FICARÃO A CARGO DO FORNECEDOR DE GLP
O PROJETO DO ABRIGO ATÉ OS PONTOS DE UTILIZAÇÃO FICARÃO A CARGO DA PROJETISTA.

1 – MANÔMETRO
2 – VÁLVULA REGULADORA DE PRESSÃO
3 – REGISTRO GERAL ESFERA
4 – VÁLVULA ESFÉRICA
5 – LUVA DE REDUÇÃO DE
6 – PIGTAIL
7 – TUBO DE COBRE
9 – ADAPTADOR DE TUBULAÇÃO PARA BICO GLP
10 – CAP
11 – BUTIJÃO P180

NORMAS:
– TODOS OS MATERIAIS UTILIZADOS NA CONSTRUCAO DO ABRIGO, DEVERAO SER INCOMBUSTIVEIS
– NAO DEVERA HAVER NENHUMA PROJECAO DA CONSTRUCAO EM CIMA DA CENTRAL DE GLP
– DISTANCIA DE SEGURANCA PARA INSTALACOES CENTRALIZADAS DE GLP
A. MATERIAL DE FACIL COMBUSTAO = 3.00 m
B. PONTOS DE IGNICAO = 3.00 m
C. POCO, FOSSA, PORTAS, JANELAS, E RALOS = 1.50 m

LEGENDA

- AF ø — COLUNA DE ÁGUA FRIA
- GÁS ø — COLUNA DE GÁS
- E ø — COLUNA DE ESGOTO
- EG ø — COLUNA DE ESGOTO DE GORDURA
- AP ø — COLUNA DE ÁGUA PLUVIAL
- TUBULAÇÃO DE ÁGUA FRIA
- GAS — TUBULAÇÃO DE GÁS (COBRE)
- TUBULAÇÃO DE ESGOTO (PVC)
- TUBULAÇÃO DE ESGOTO (FERRO GALVANIZADO)
- TUBULAÇÃO EXISTENTE
- CAIXA SIFONADA COM GRELHA
- TUBULAÇÃO QUE DESCE
- TUBULAÇÃO QUE SOBE
- TORNEIRA DE LAVAGEM
- REDUÇÃO
- CAIXA DE ESGOTO (EXISTENTE)
- CAIXA DE GORDURA

←DOBRA

SERVIÇO NACIONAL DE APRENDIZAGEM DO COMÉRCIO
RUA TEITI KOKI n° 700 - VILA FLORIDA
REGISTRO-SP

rev.	data	resp.	assunto
01	22/10/2024	MEGGIOLARO	REVISÃO CONFORME COMENTÁRIOS
00	17/09/2024	MEGGIOLARO	EMISSÃO INICIAL

N°. DO CONTRATO: 4392

INTERPLANUS ENGENHARIA S/S LTDA
e.mail: interplanus@interplanus.com

UNIDADE: SENAC REGISTRO
ENDEREÇO: RUA TEITI KOKI n° 105 REGISTRO/SP
PROJETO: HIDRÁULICA
FASE DO PROJETO: PROJETO EXECUTIVO
ASSUNTO: PAVIMENTO TÉRREO ÁGUA FRIA E ESGOTO DEPOSITO E ABRIGOS

AUTOR DO PROJETO ORIGINAL: –
DESENHISTA: MEGGIOLARO
COLABORAÇÃO: ENG.º WILSON
DATA ENVIO: 16/09/2024
DATA EMISSÃO: 16/09/2024
PROJETO NÚMERO: 4392
ESCALA: 1:50
ARQUIVO BASE: –
ARQUIVO: REG-HID-PE-002-TER-R01
REVISÃO: R-01
FOLHA: 0002 HID

FORMATO A1 841x594 mm ESCALA DE PLOTAGEM 1000=50

←DOBRA