




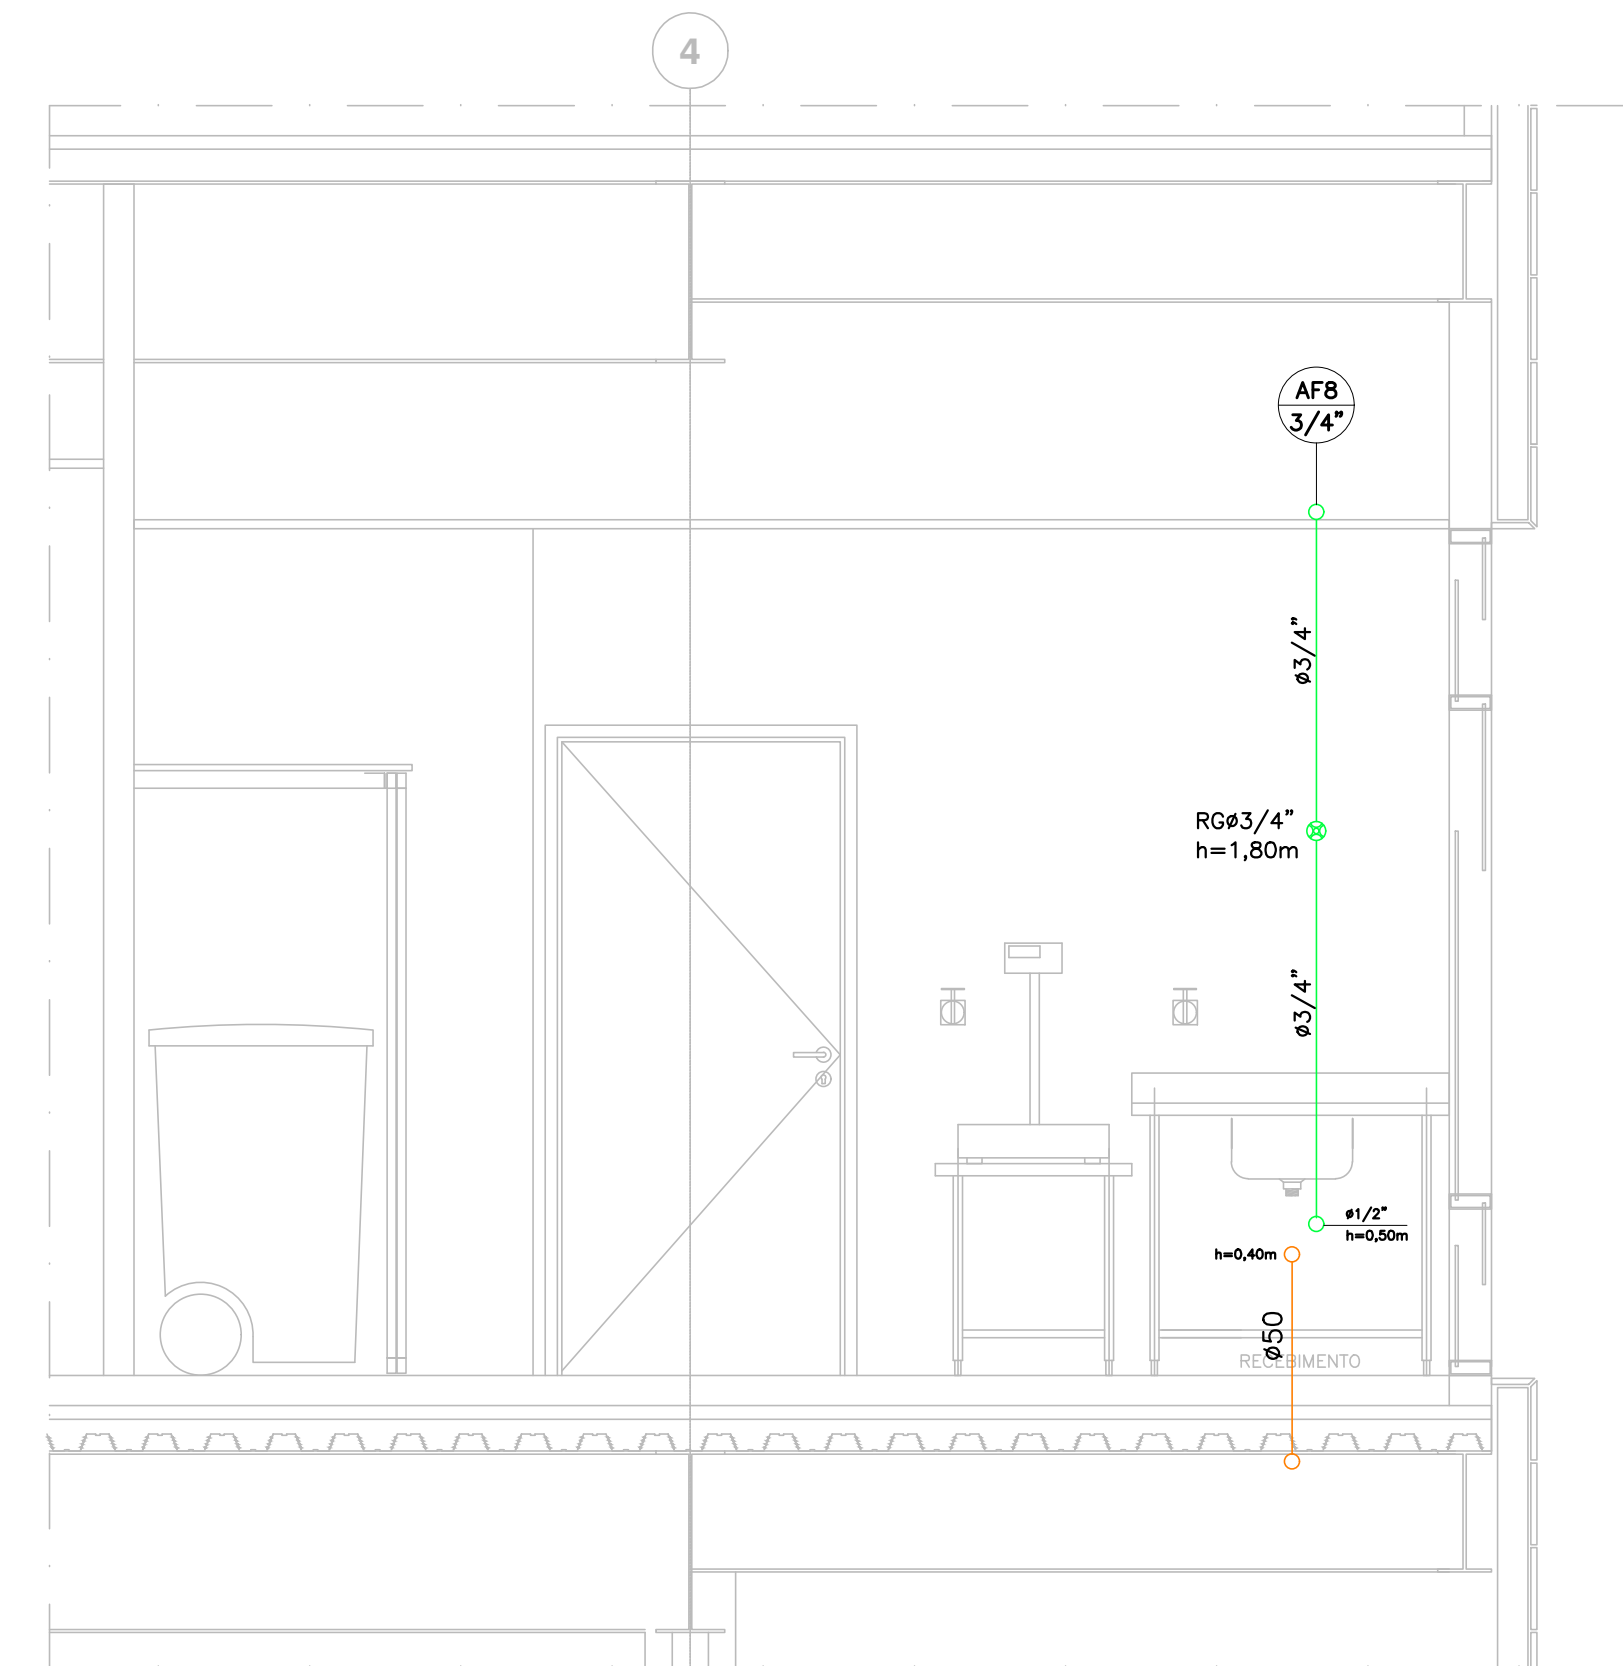


ELEVACÃO
ESC. 1:25

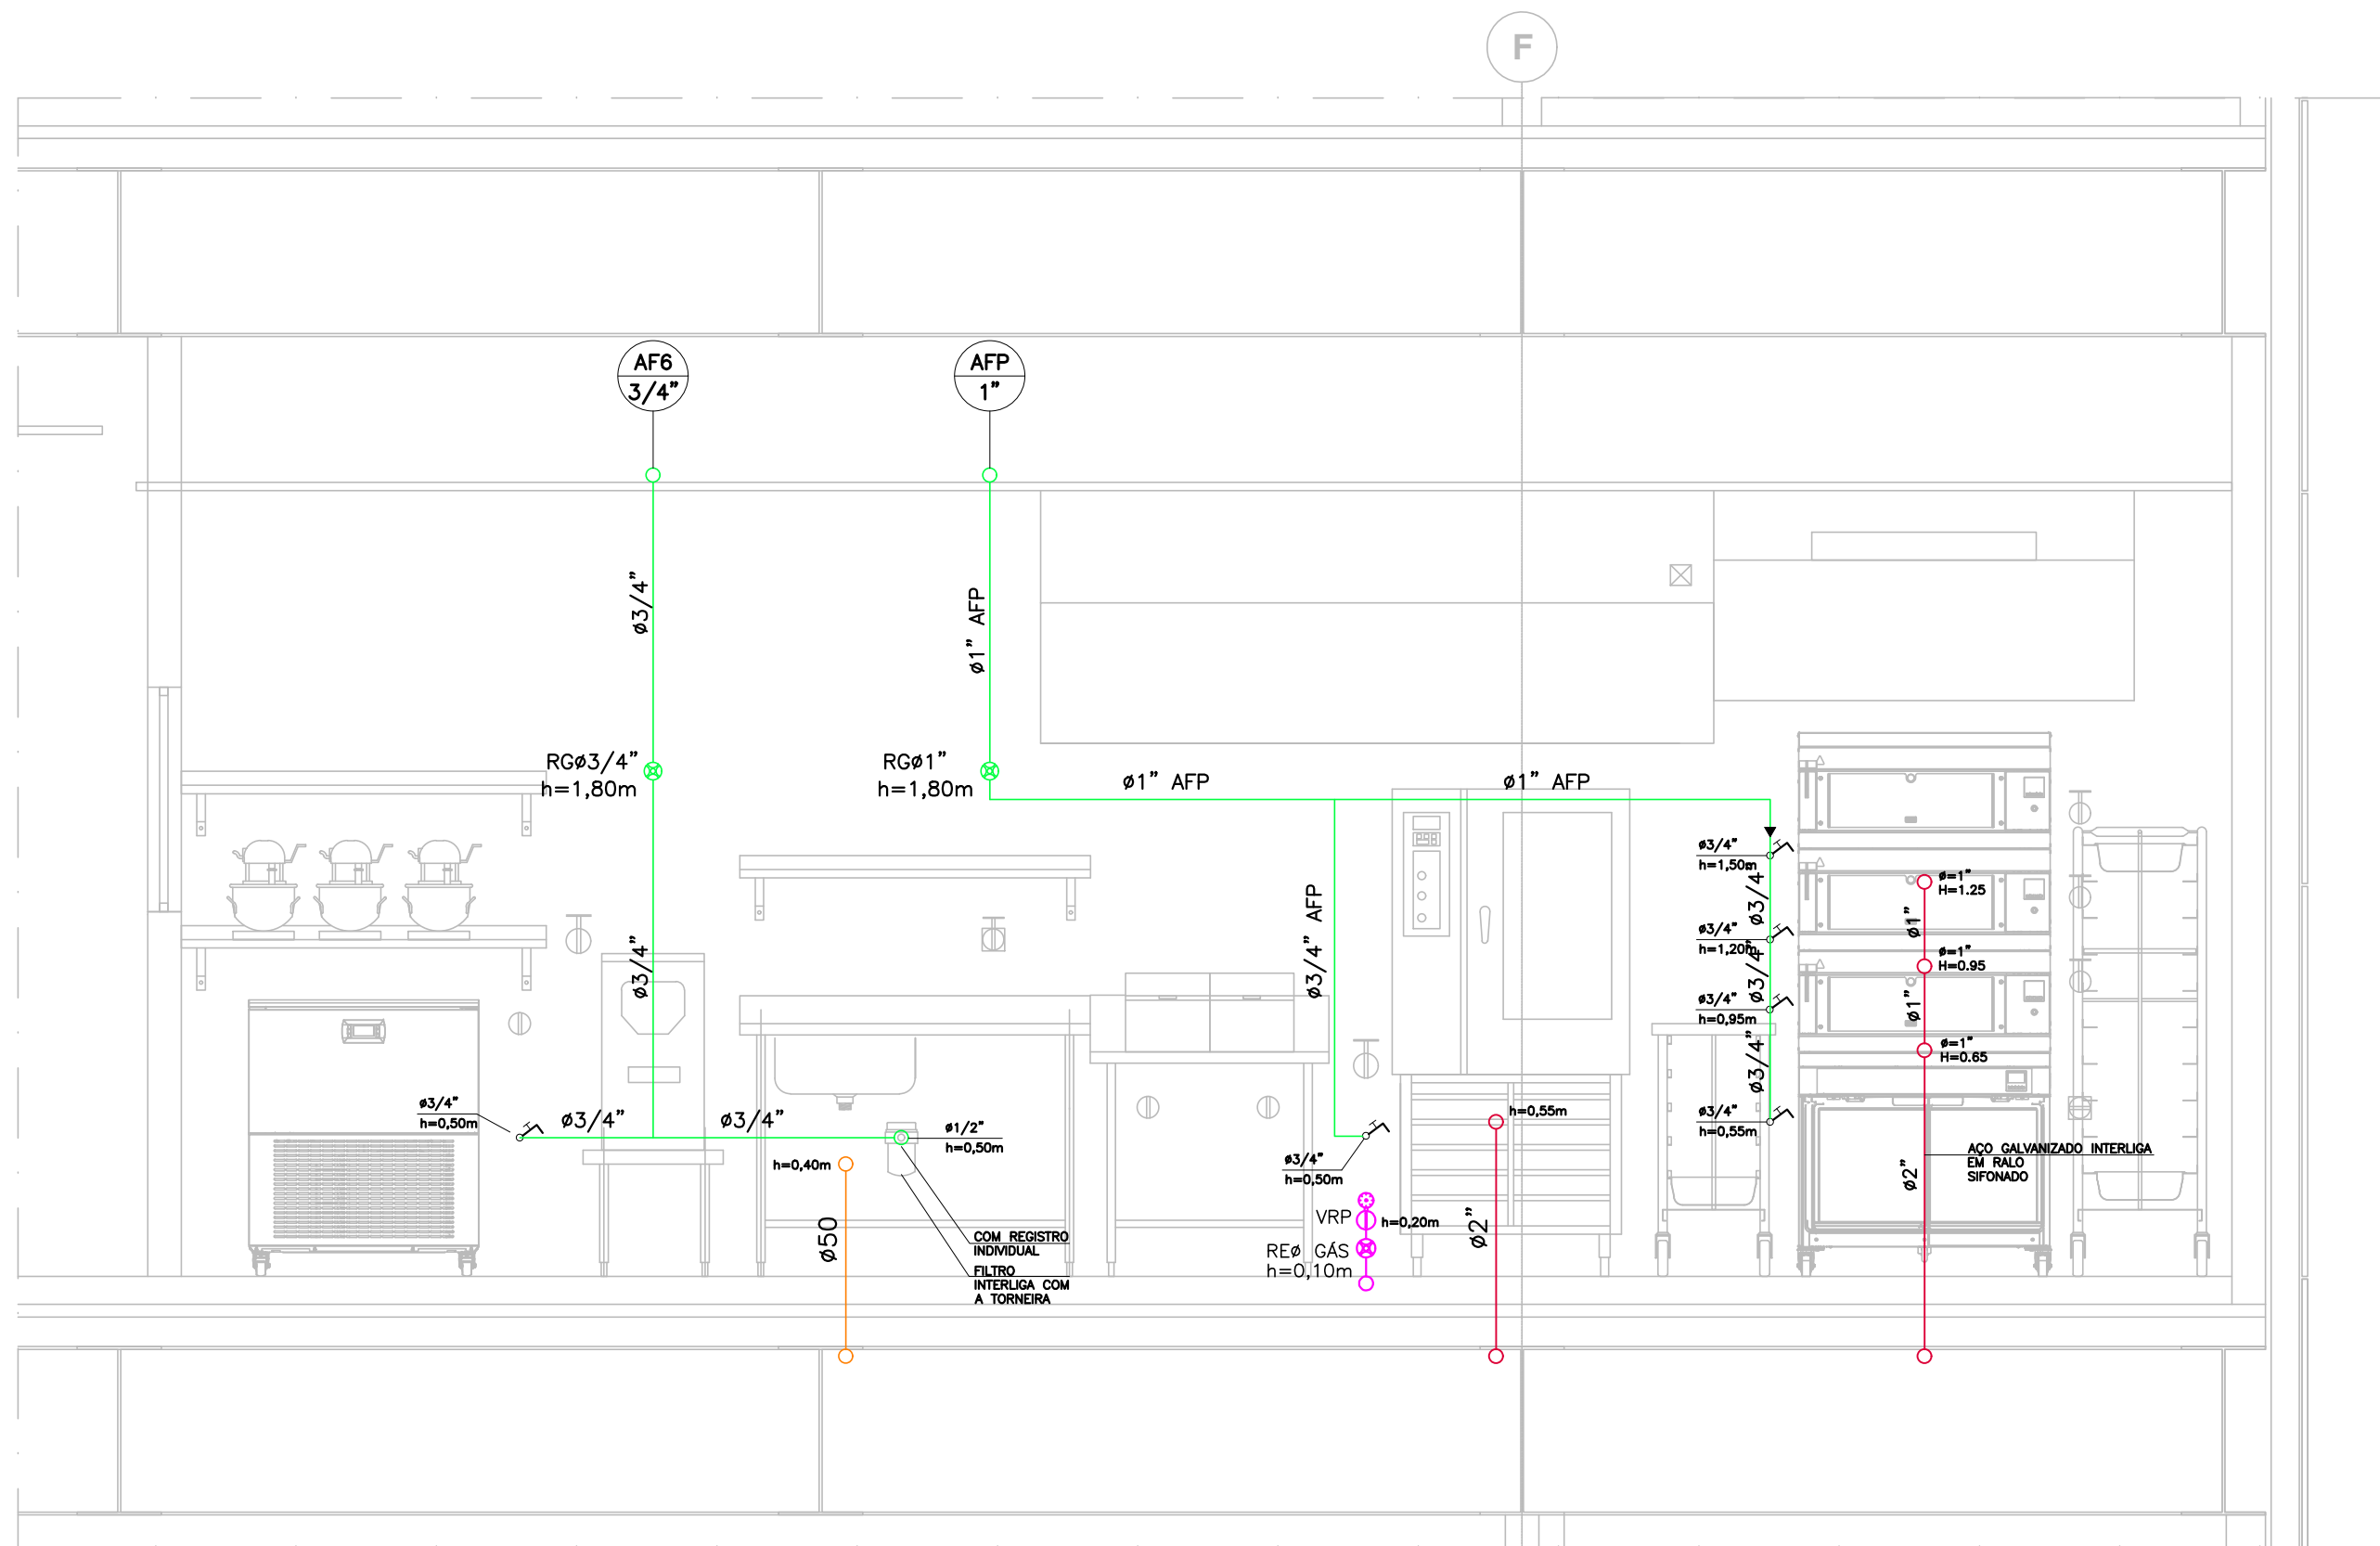


ELEVACÃO
ESC. 1:25

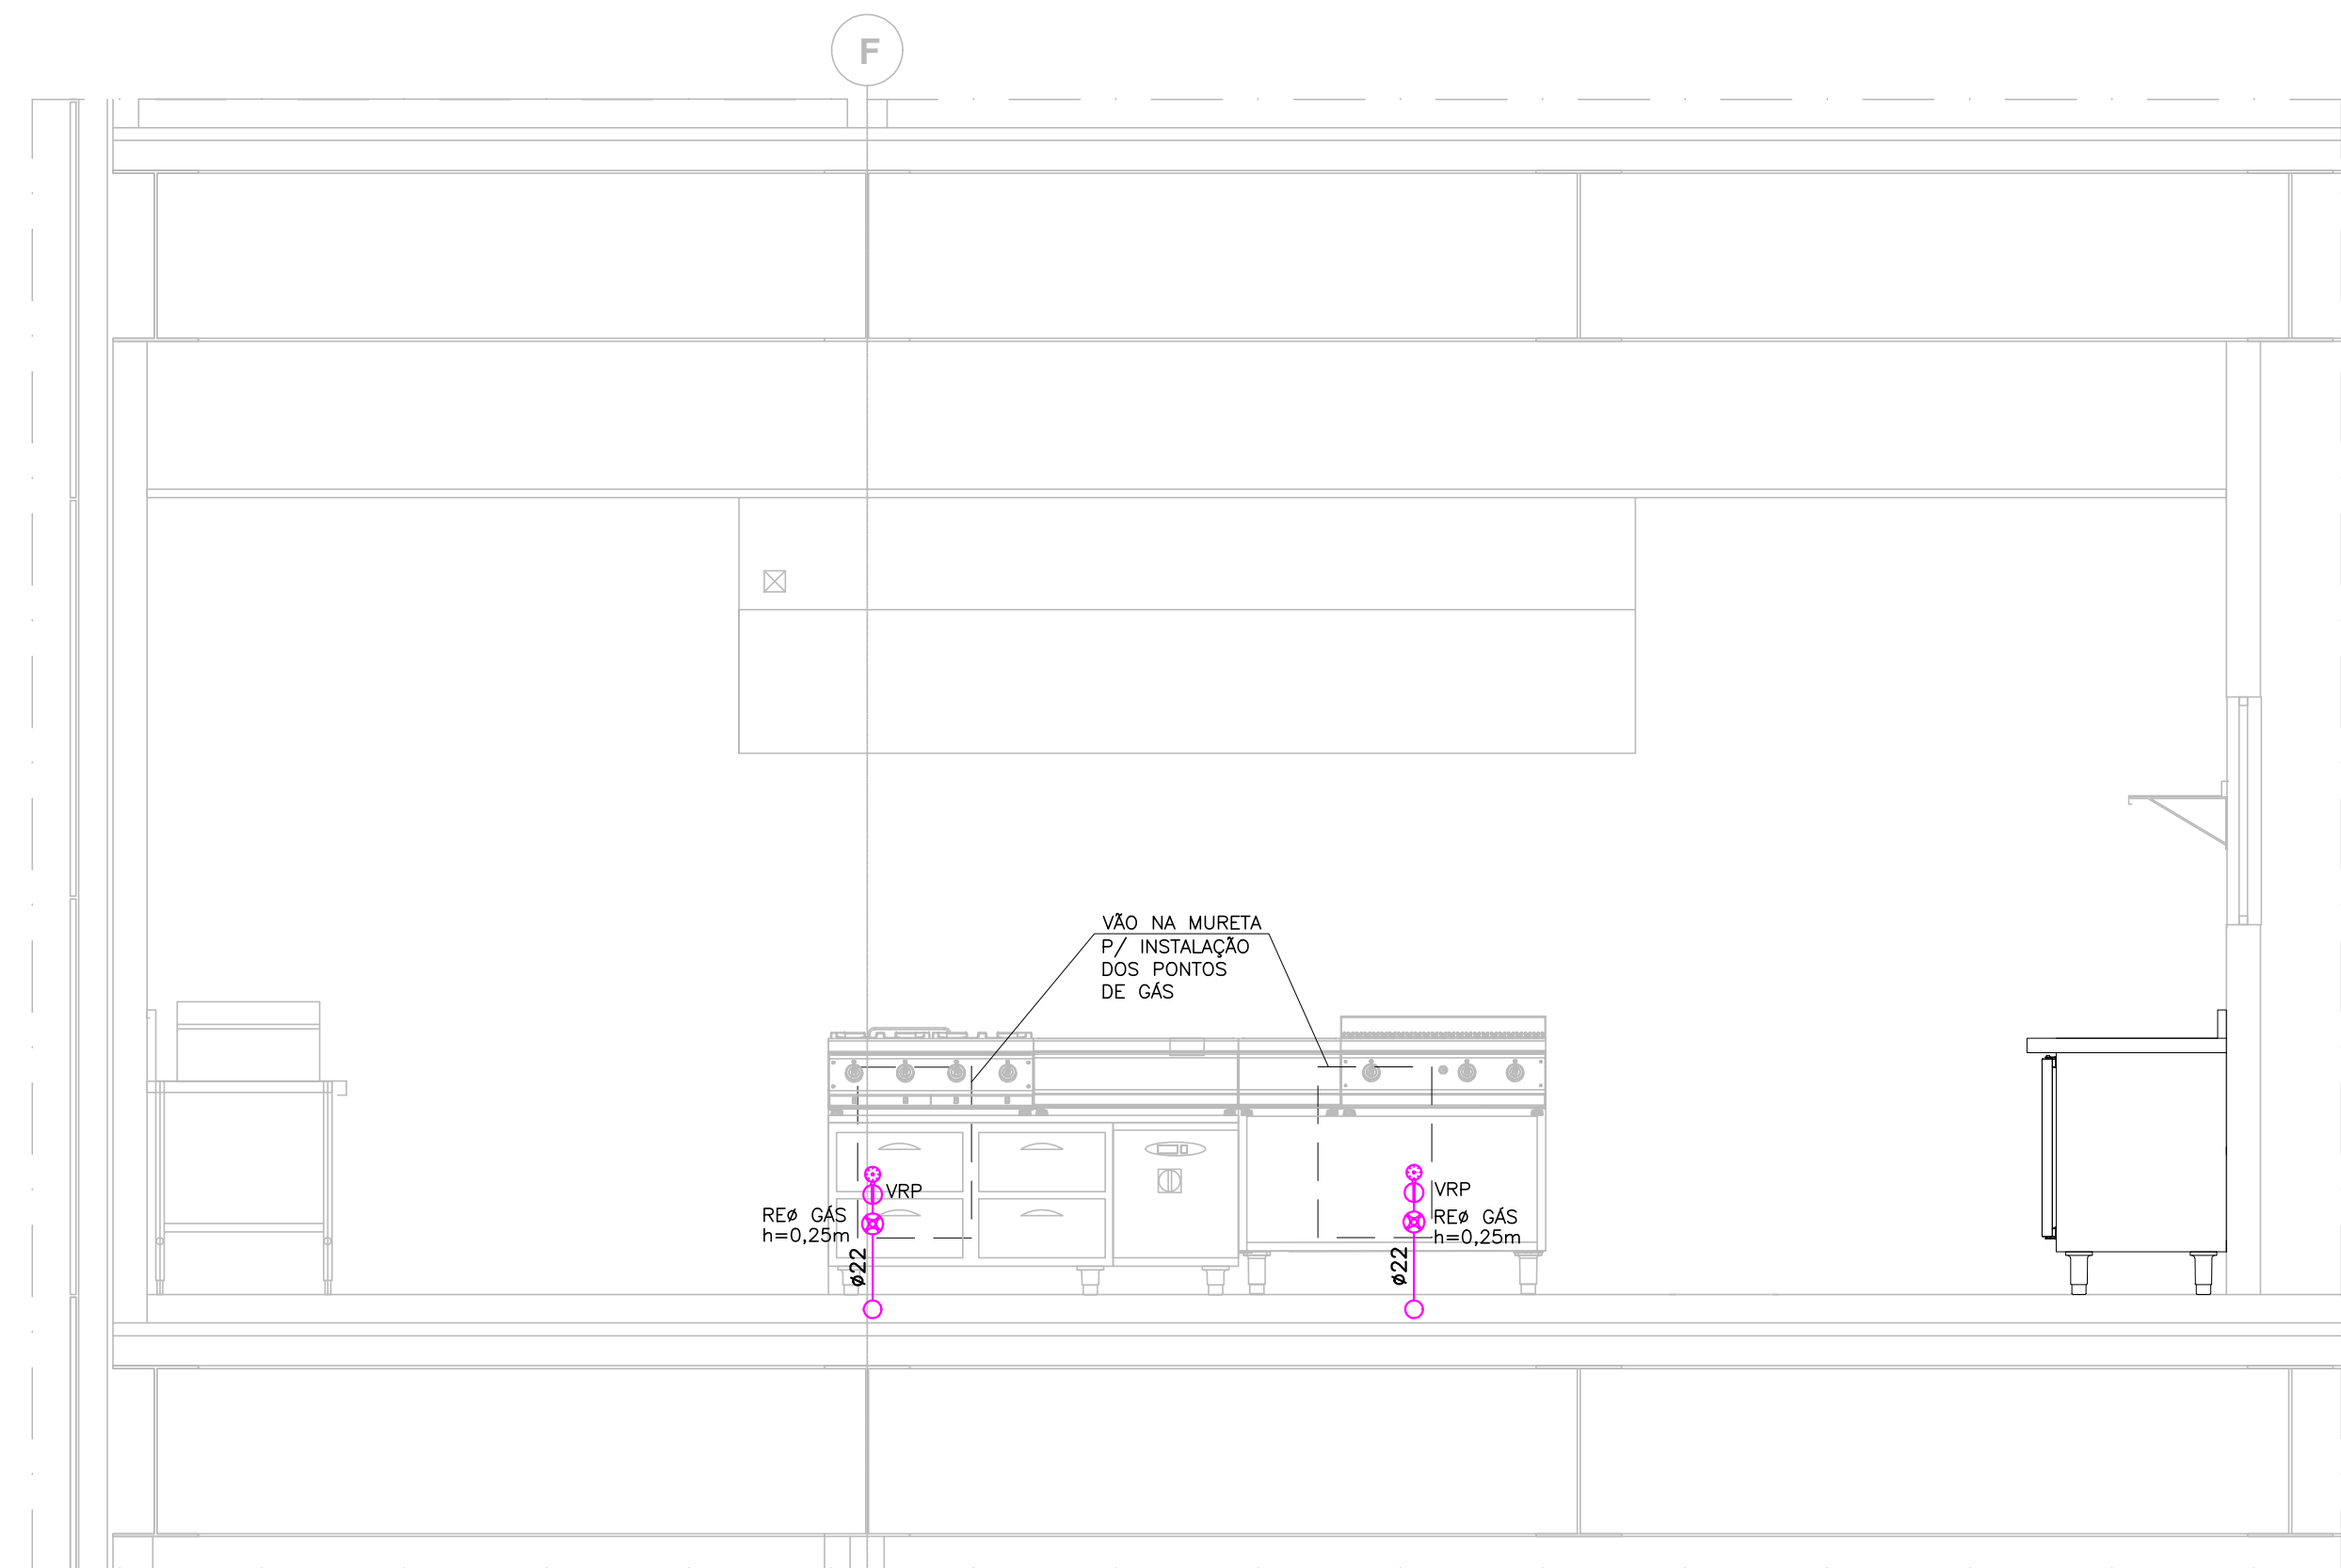


ELEVACÃO
ESC. 1:25

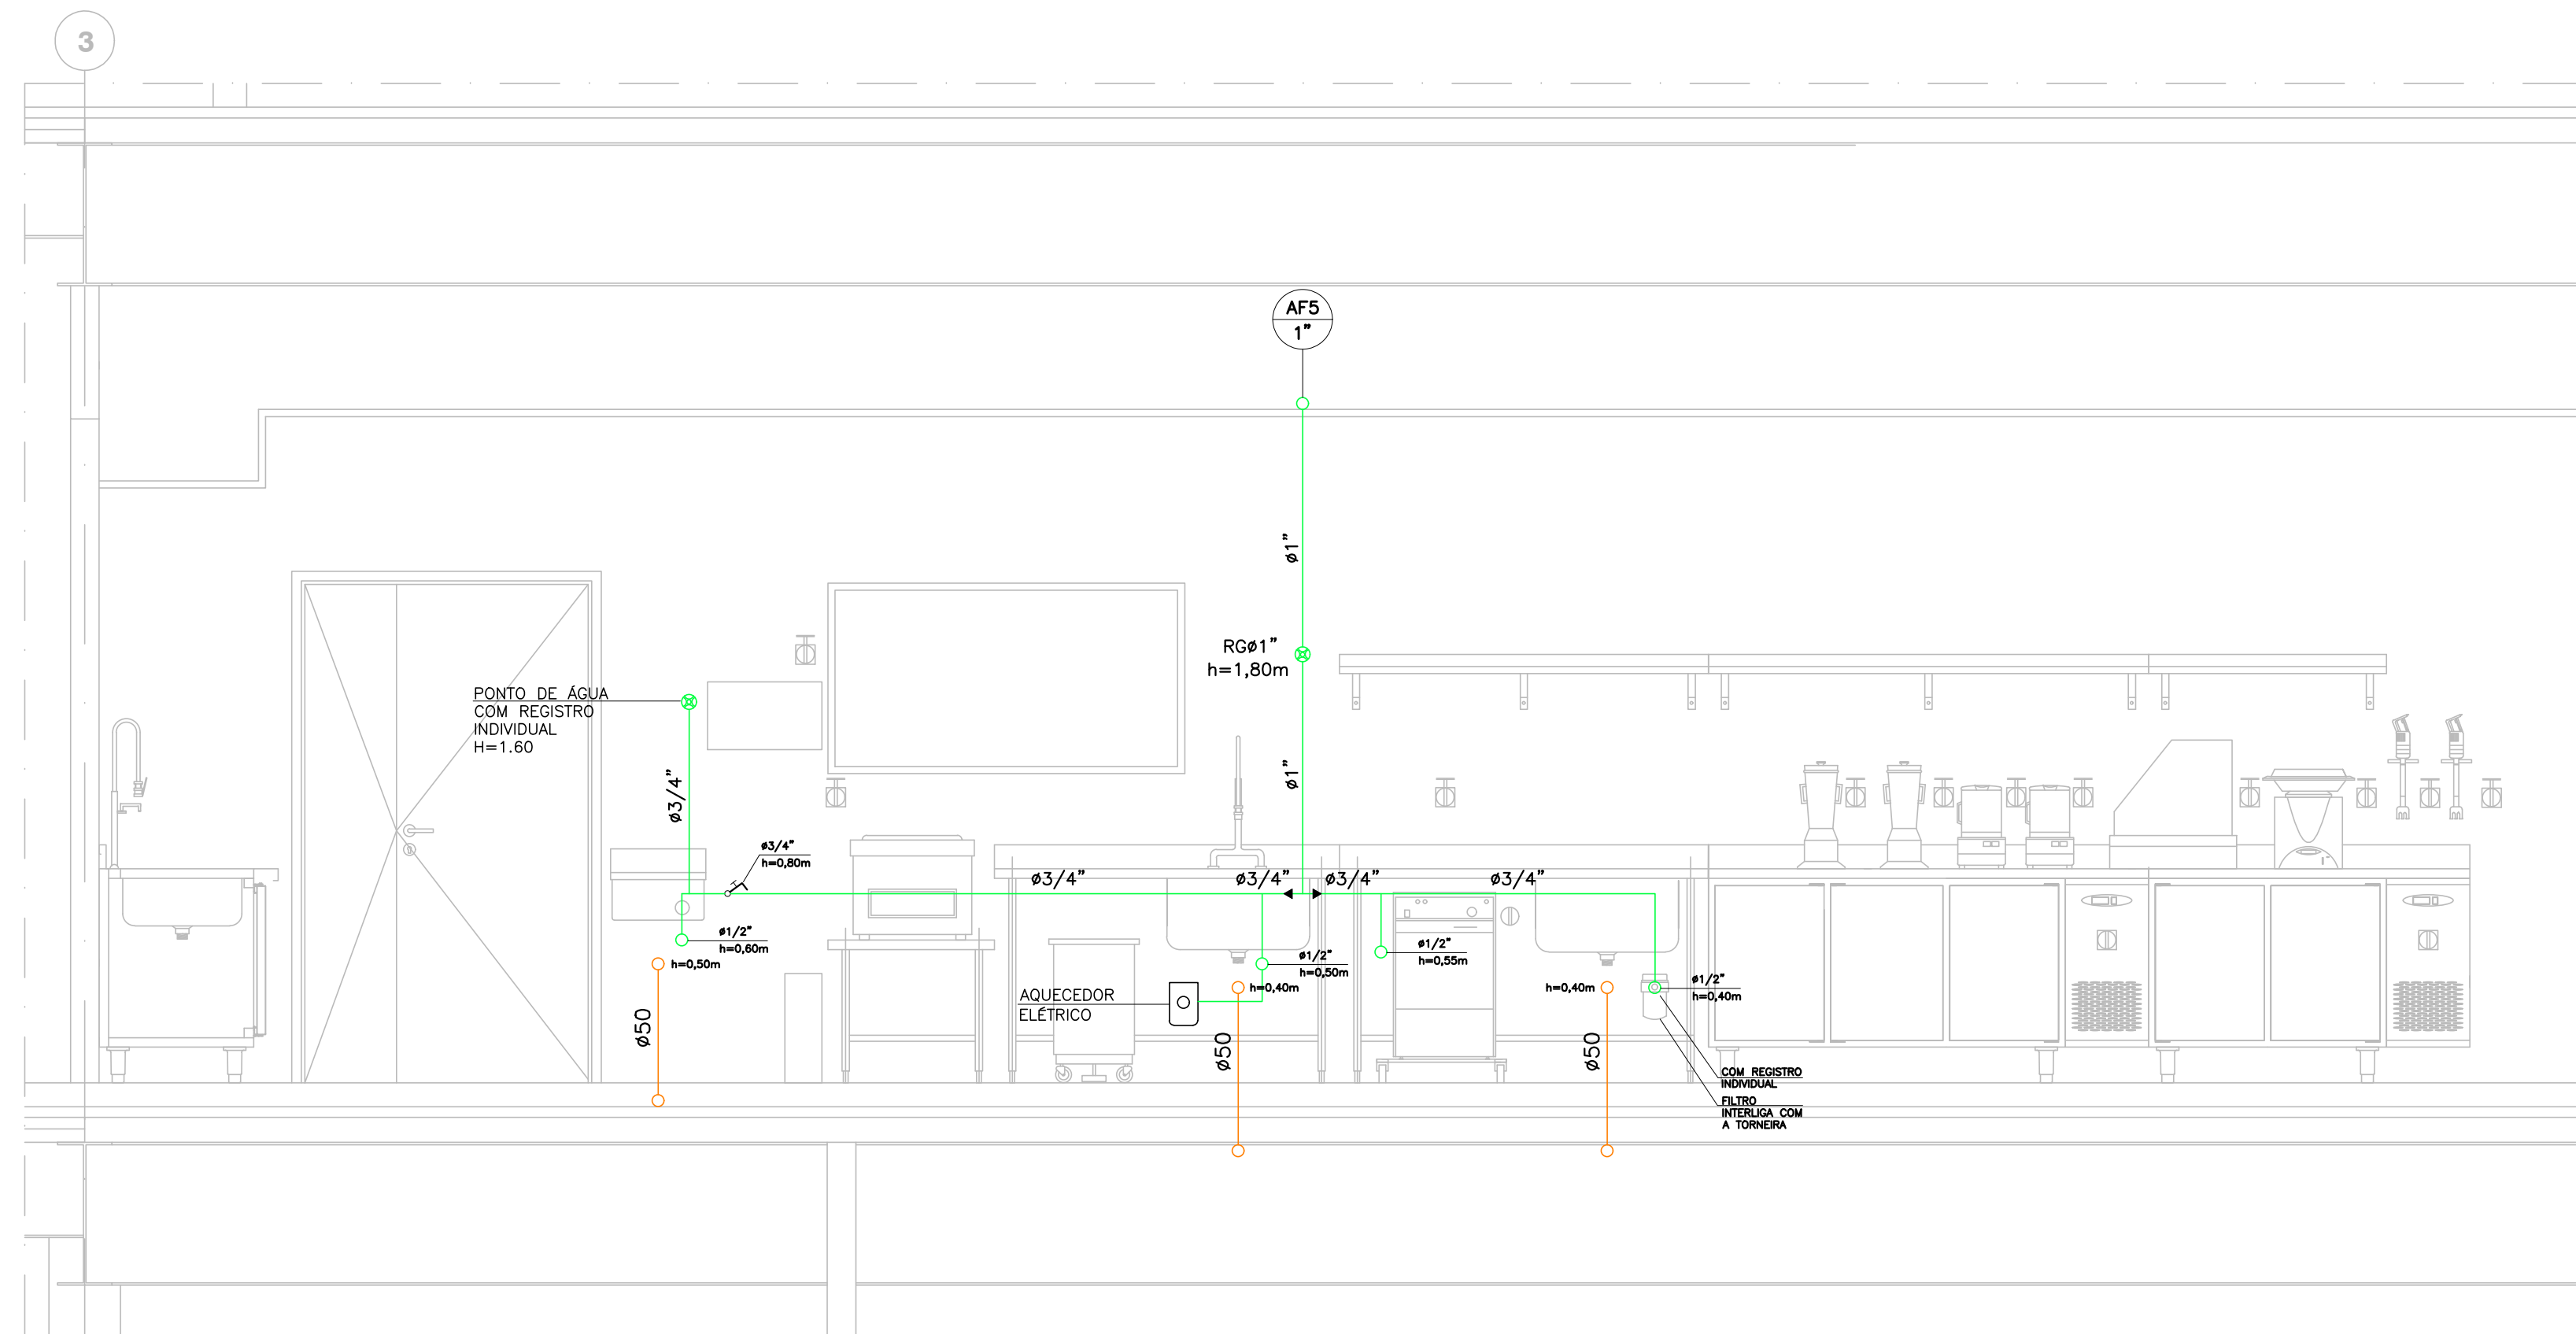


ELEVACÃO
ESC. 1:25

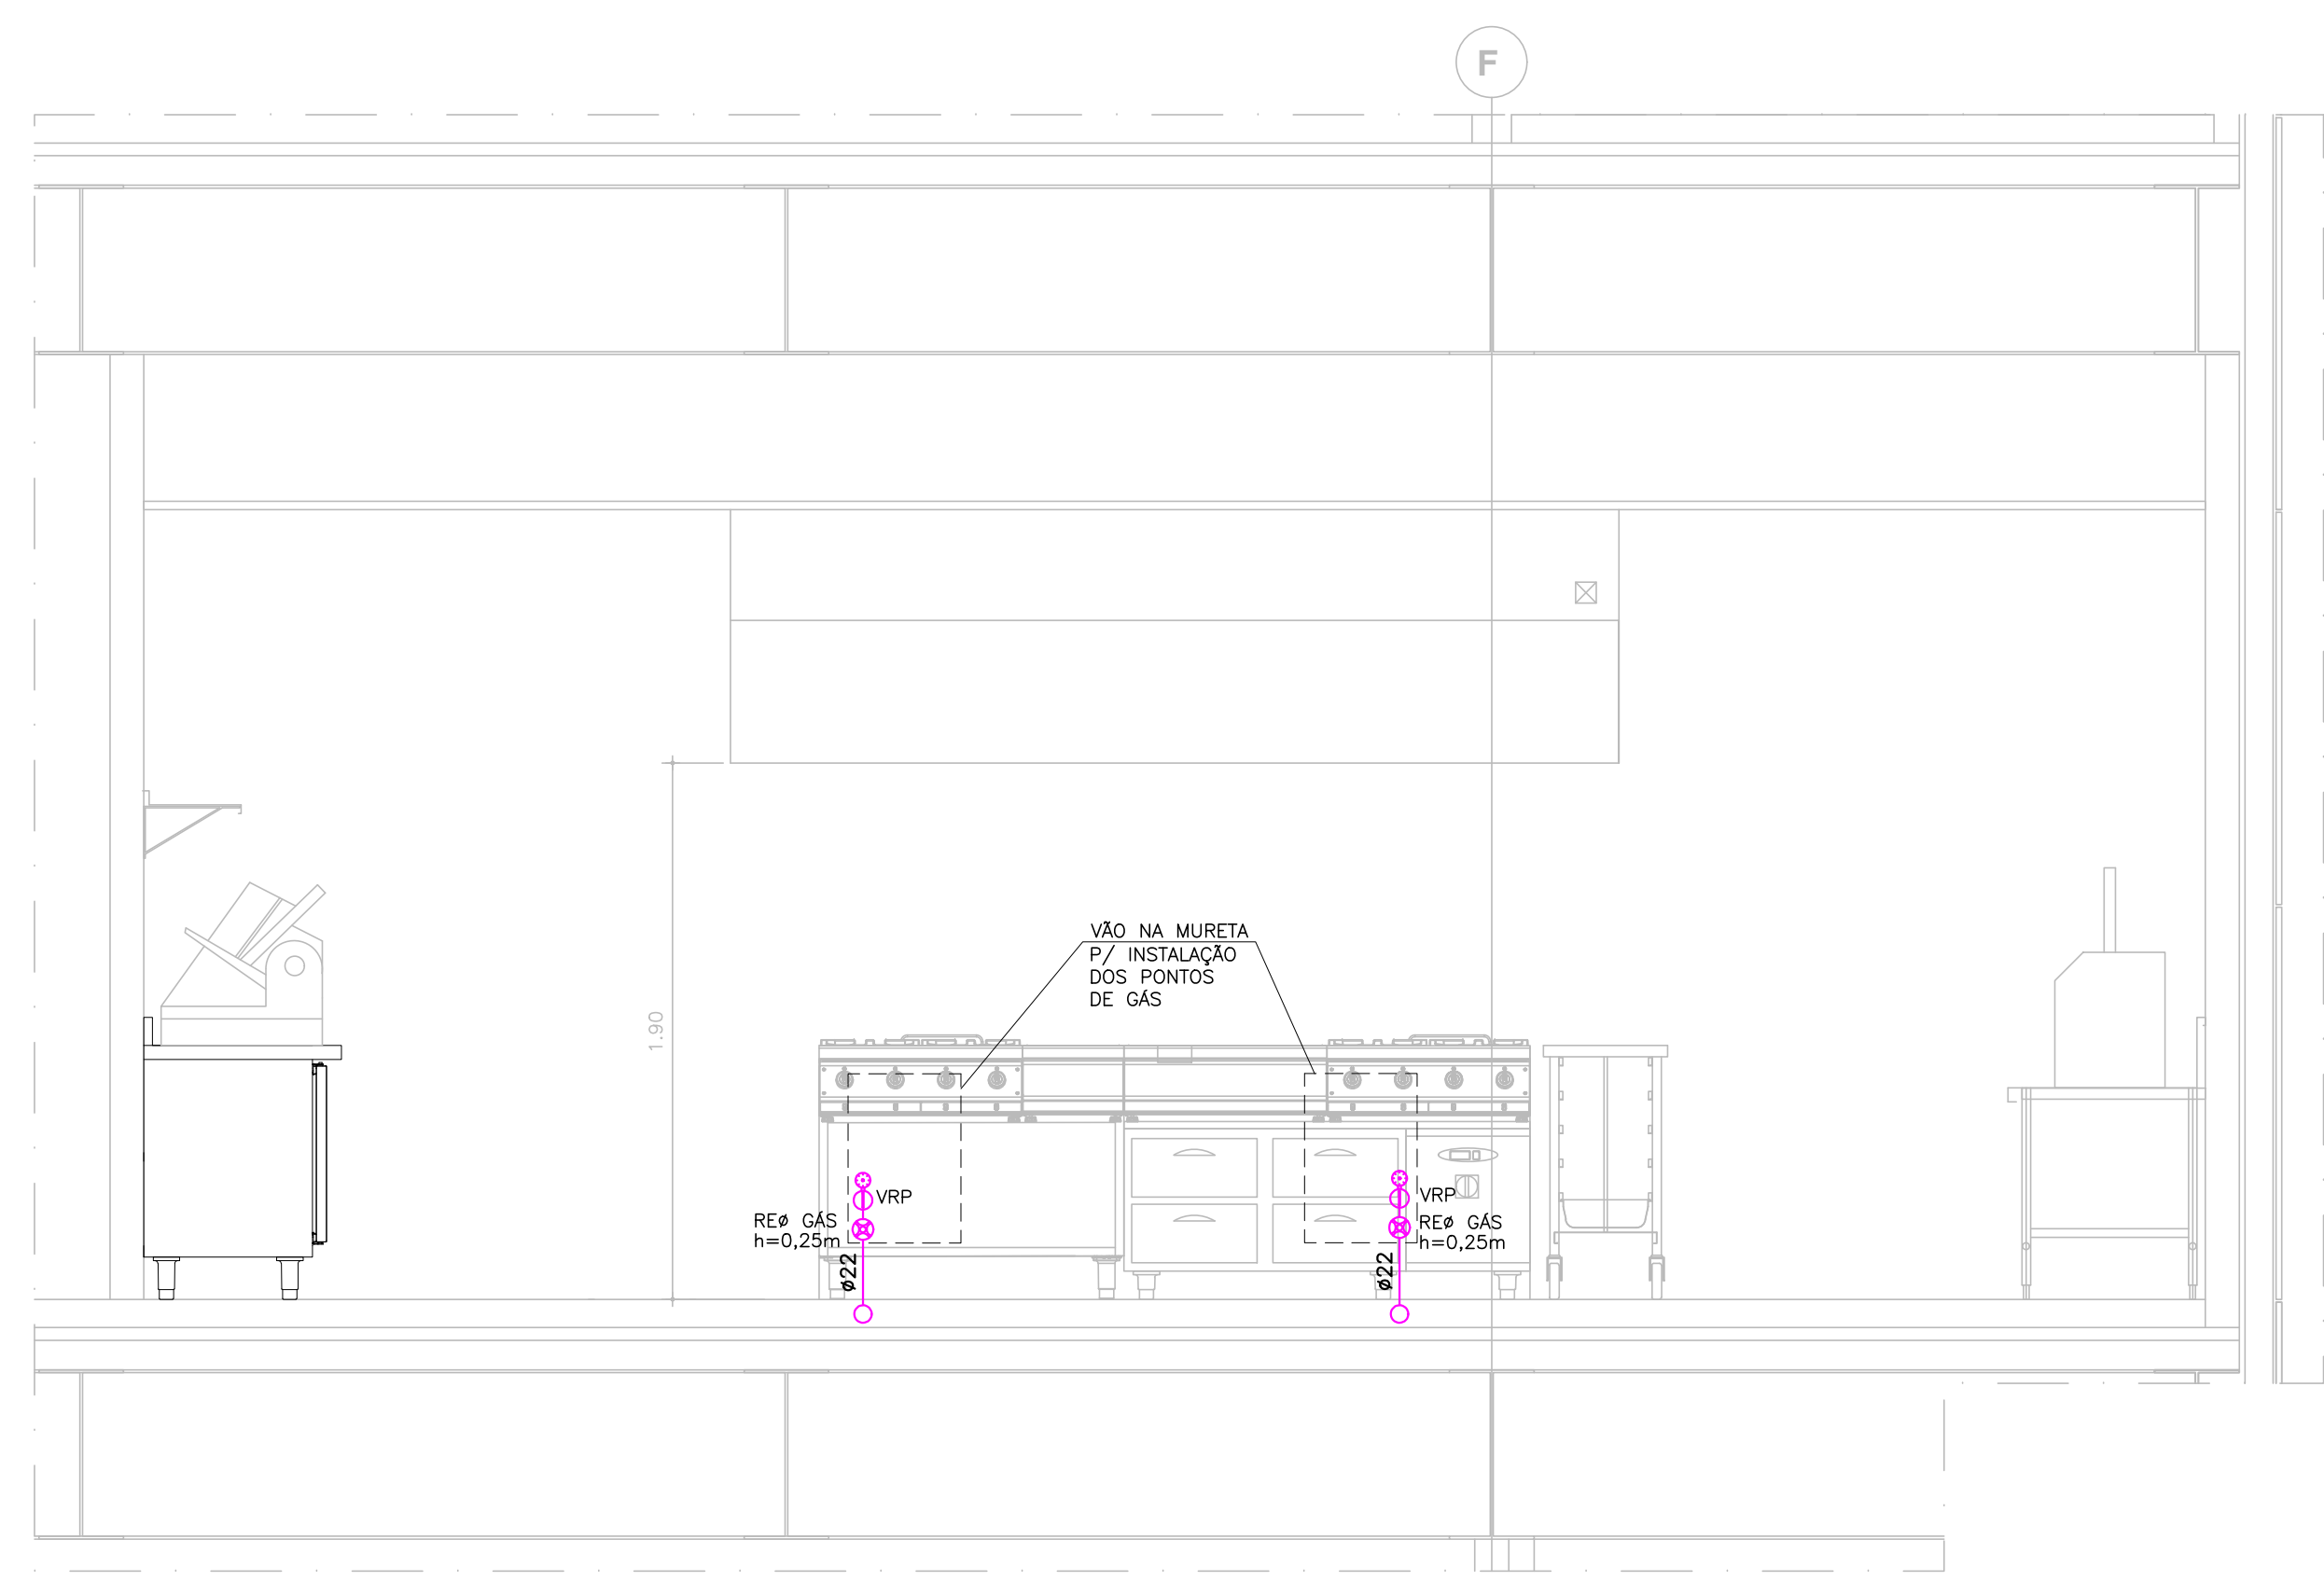


ELEVACÃO
ESC. 1:25

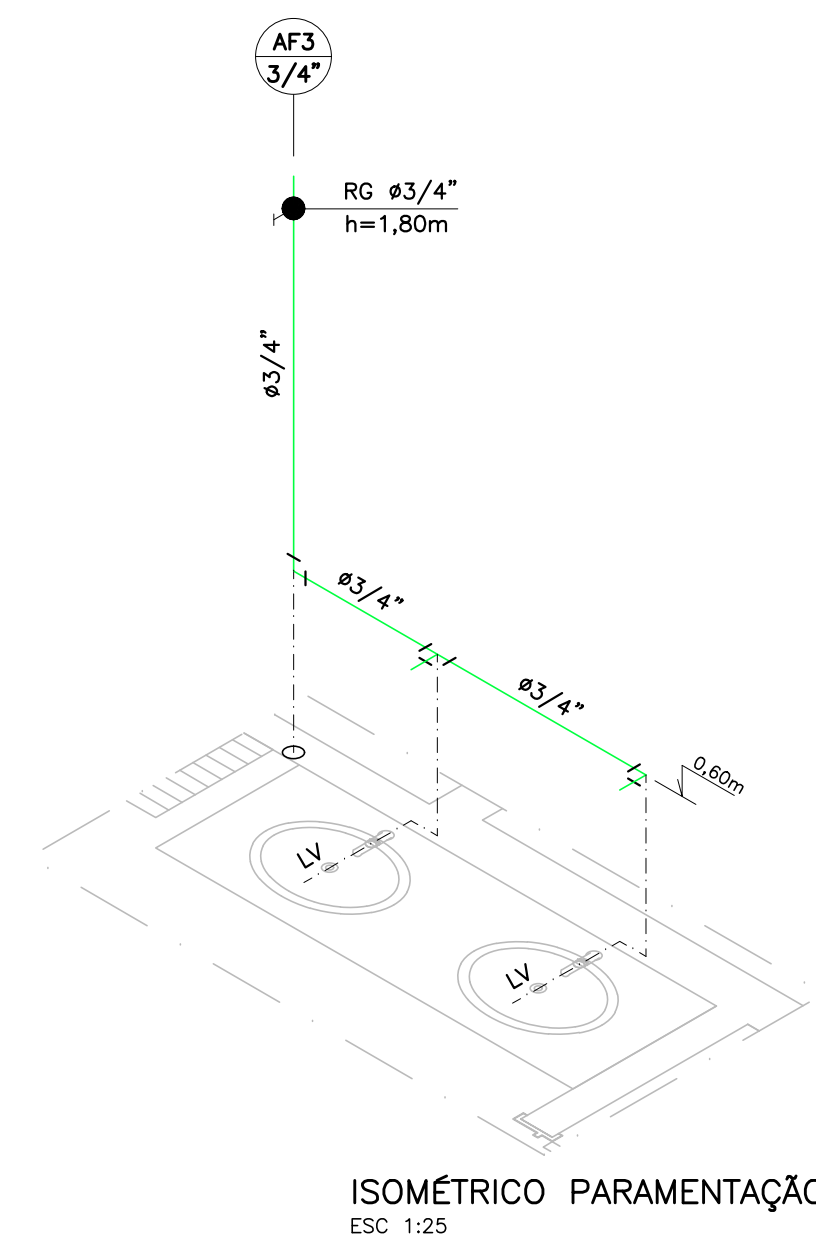


ISOMÉTRICO - PARAMENTAÇÃO
ESC. 1:25

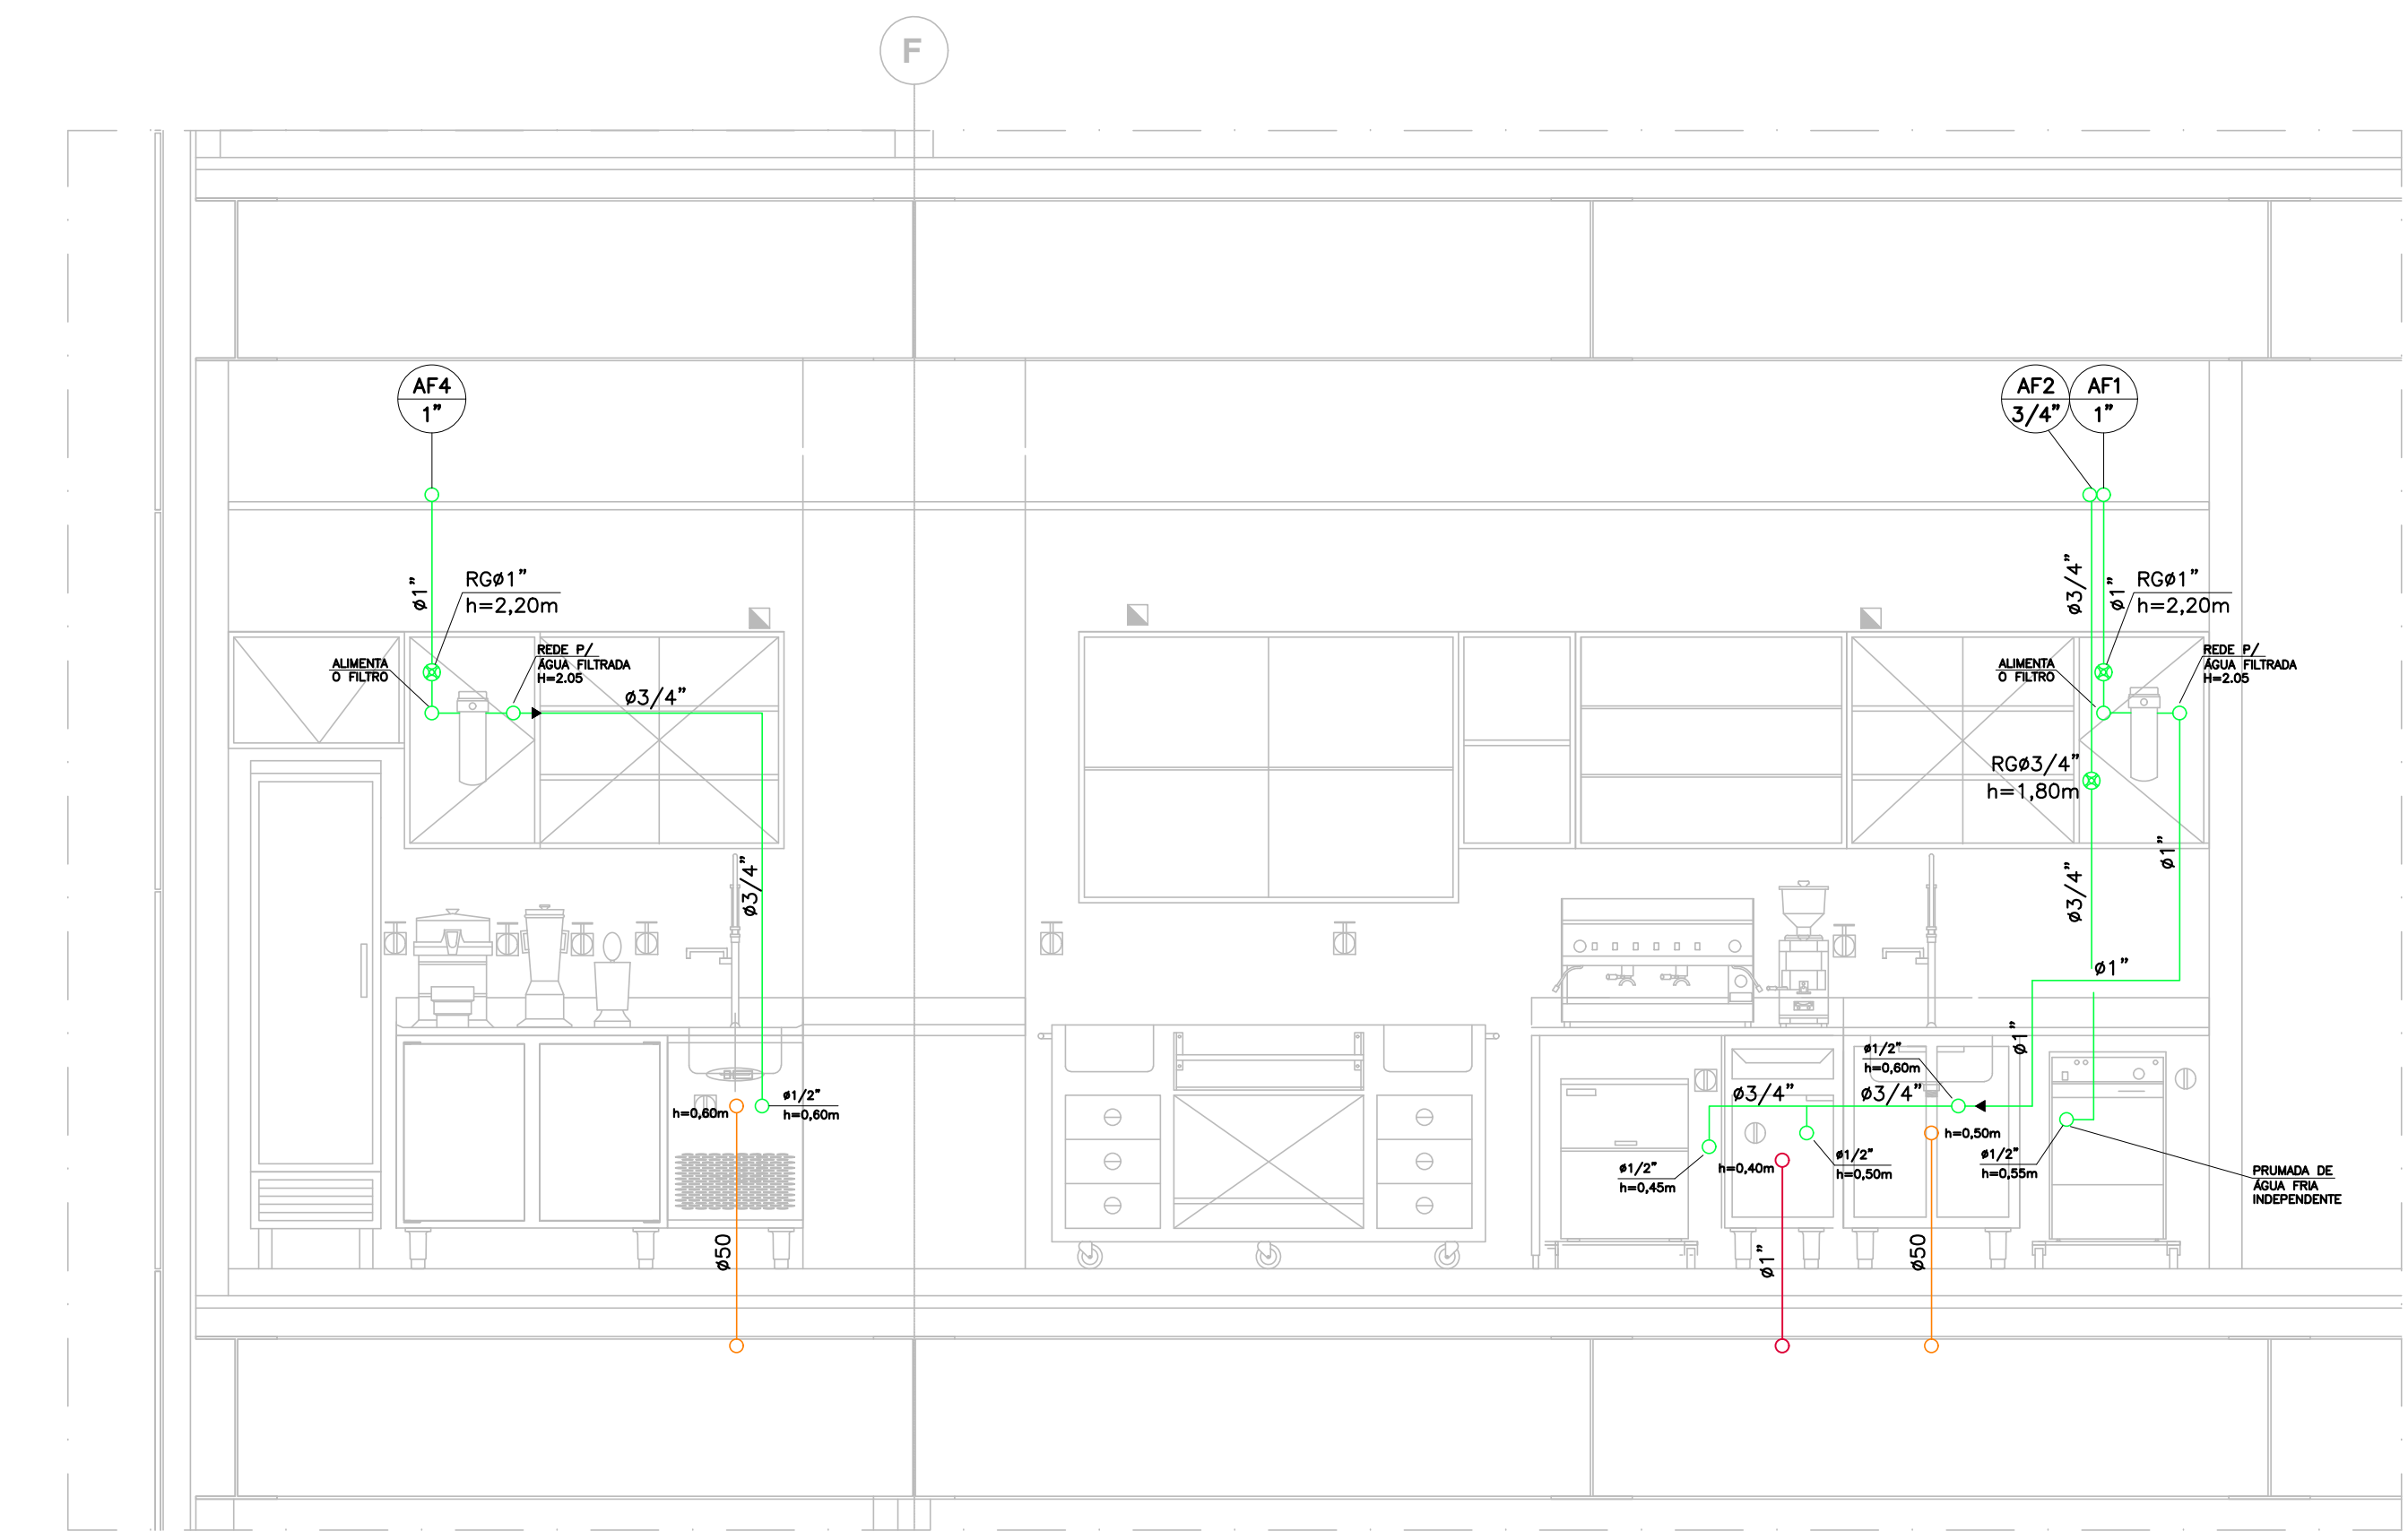





ELEVACÃO
ESC. 1:25

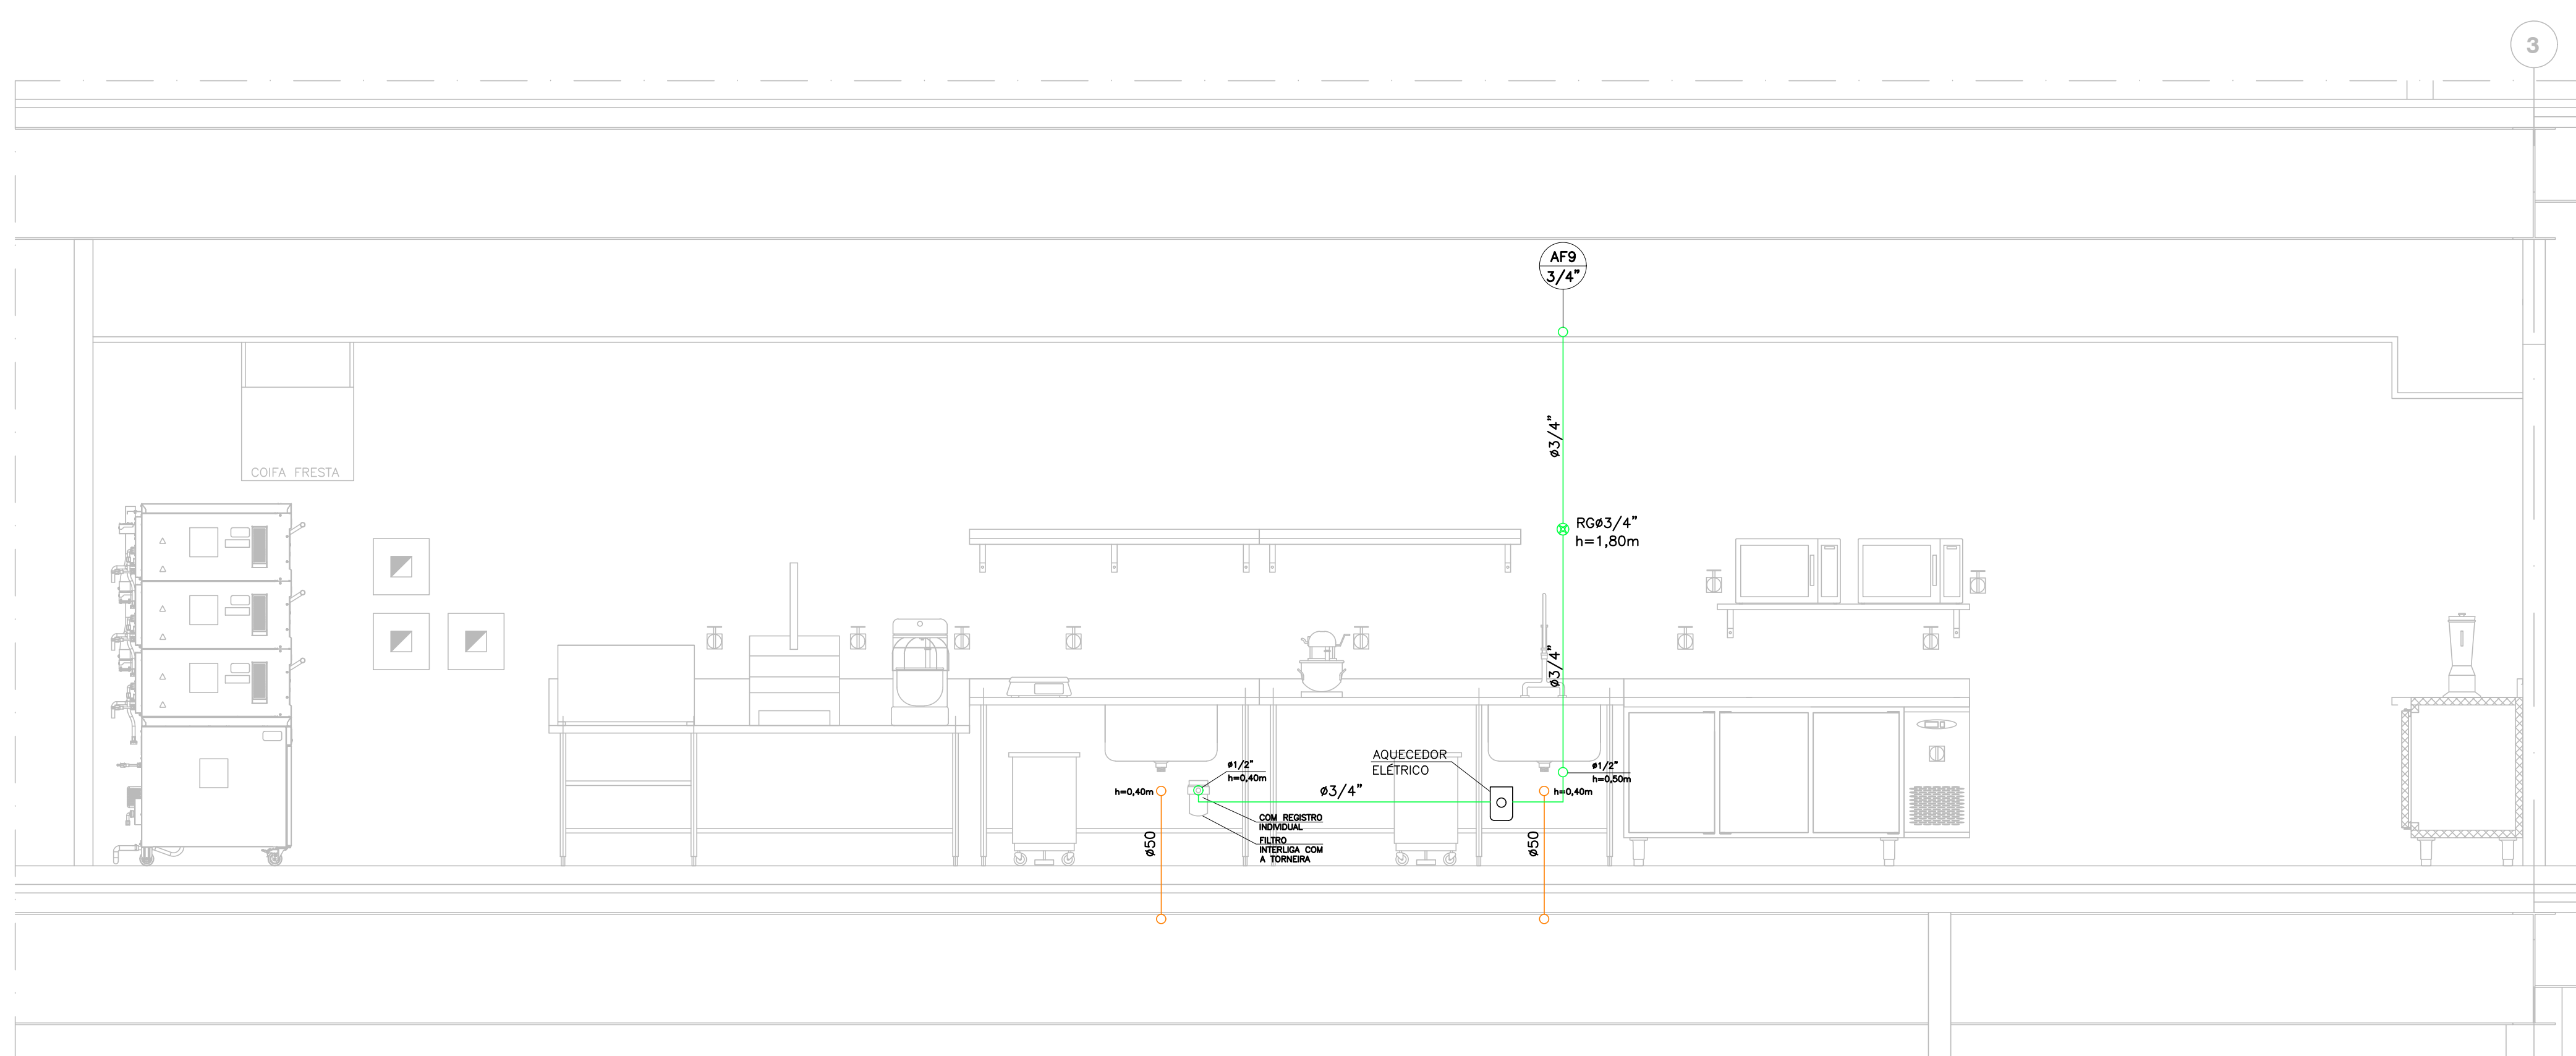

ELEVACÃO
ESC. 1:25

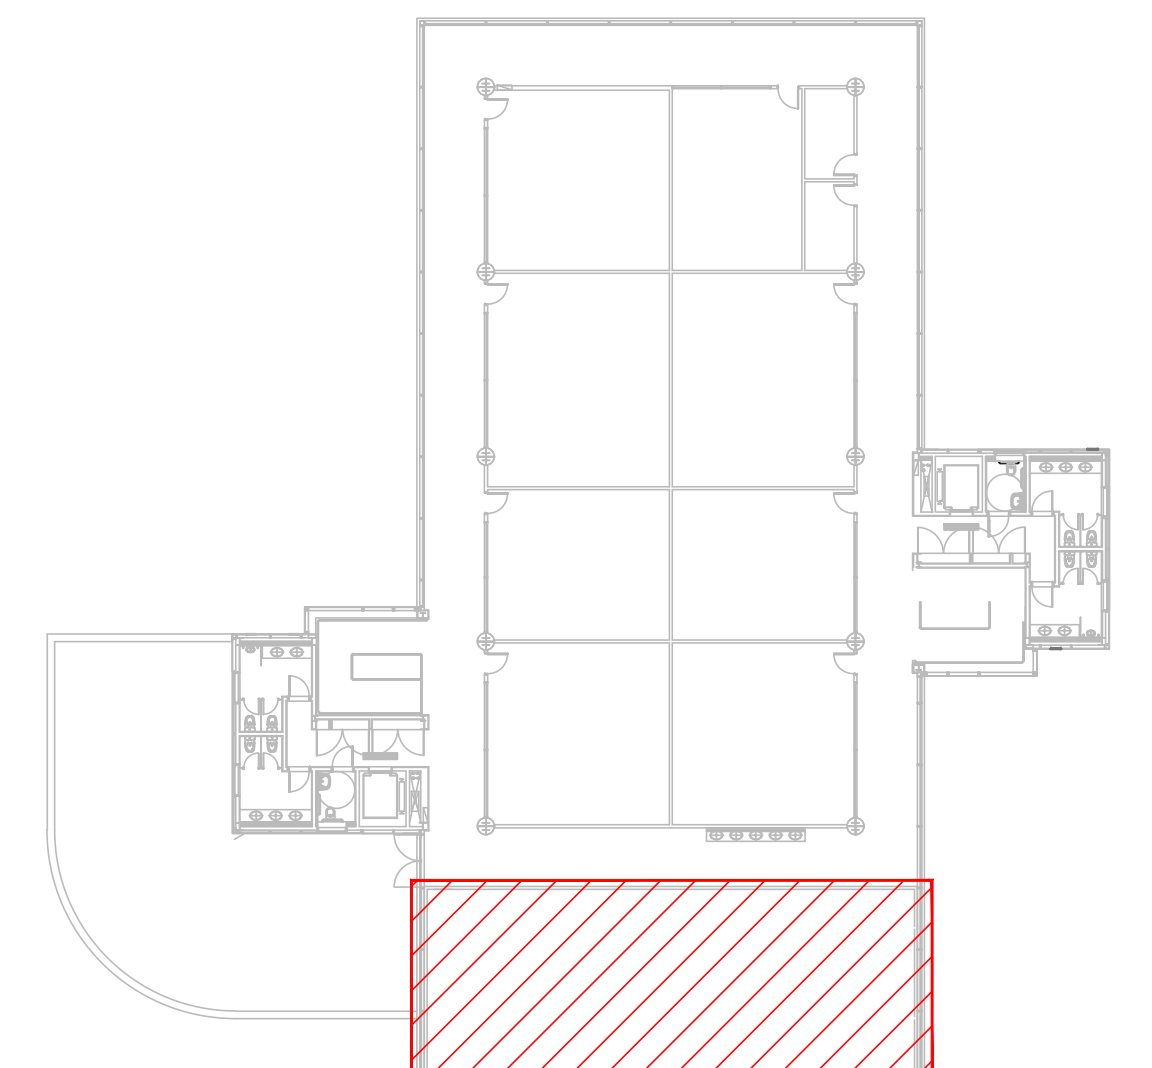

PLANTA DE LOCALIZAÇÃO - 2º PAVIMENTO

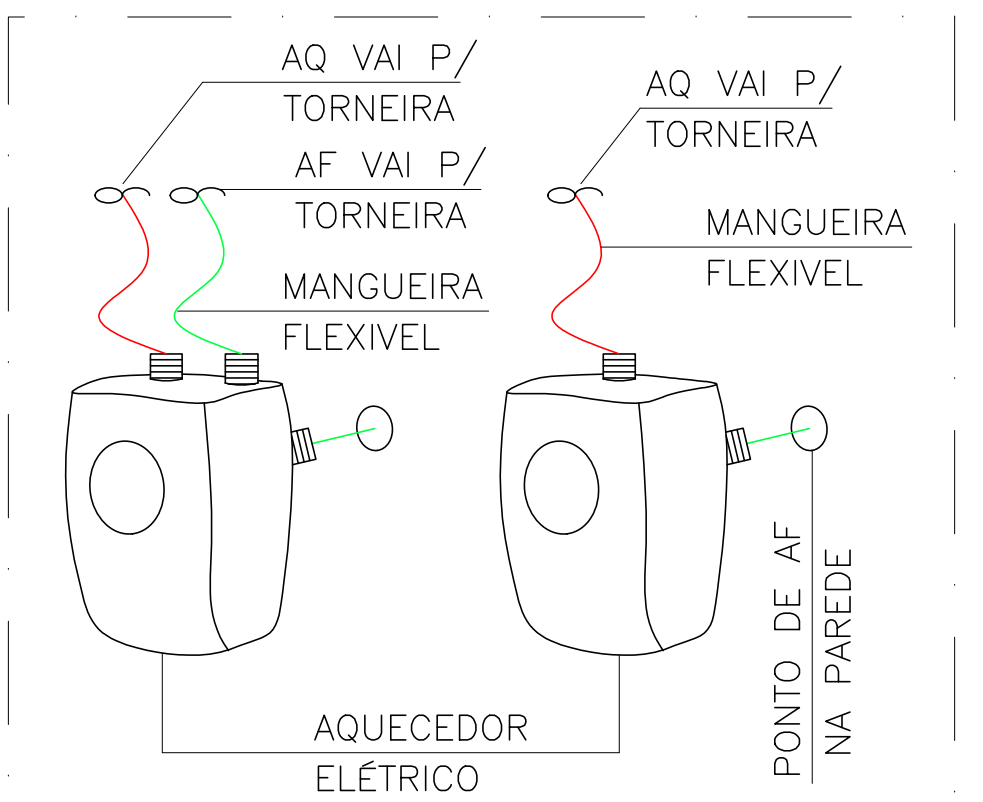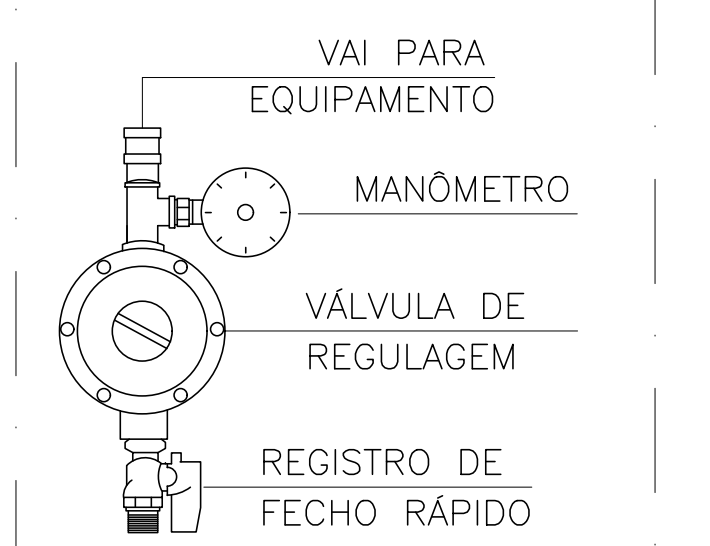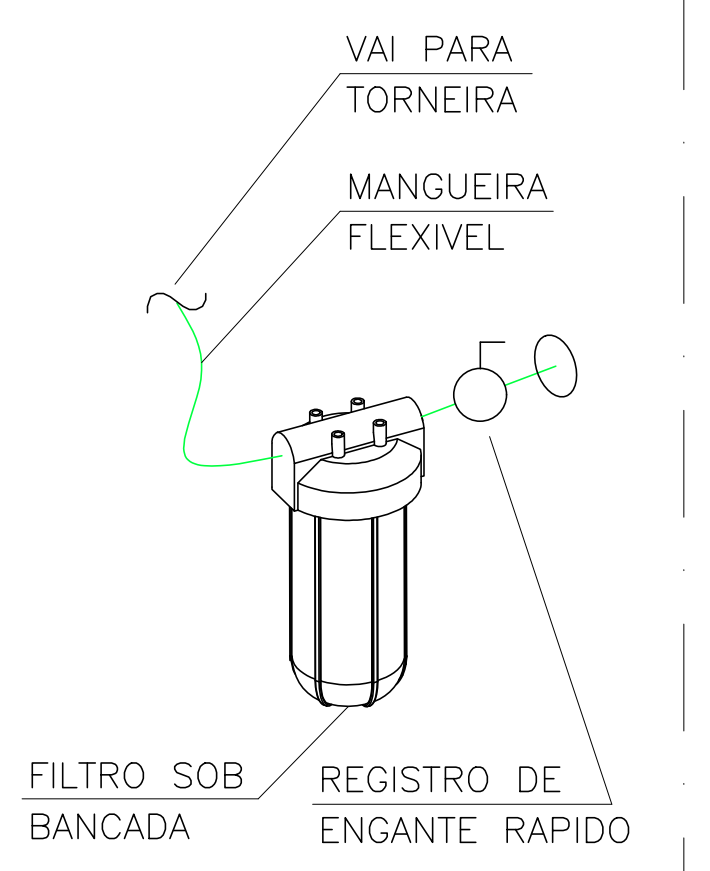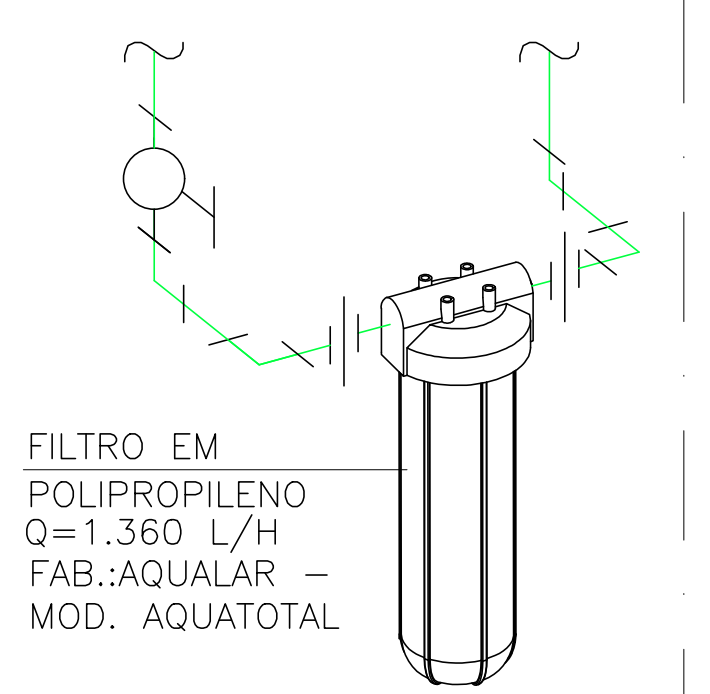

02	19/09/2024	MEGGIOLARO	REVISAO CONFORME COMENTARIOS
01	07/08/2024	MEGGIOLARO	ADICIONADO PRESSURIZADOR PARA OS FORNOS
00	27/05/2024	MEGGIOLARO	EMISSIONAL INICIAL
Rev.	0000	revisao	assinatura
Nº DO CONTRATO: 4392			
INTERPLANUS ENGENHARIA S S LTDA			
e-mail: interplanus@interplanus.com			
AUTOR DO PROJETO ORIGINAL			
DESENHISTA		COLABORAÇÃO	
MEGGIOLARO		ENGº WILSON	
DATA ENVO		DATA EMISSAO	
27/05/2024		27/05/2024	
PROJETO NUMERO		ESCALA	
4392		1:25	
ARQUIVO BASE		ARQUIVO	
---		REG-HID-FE-004-VIS-R02	
REVISAO		FOLHA	
R-02		0004 HID	