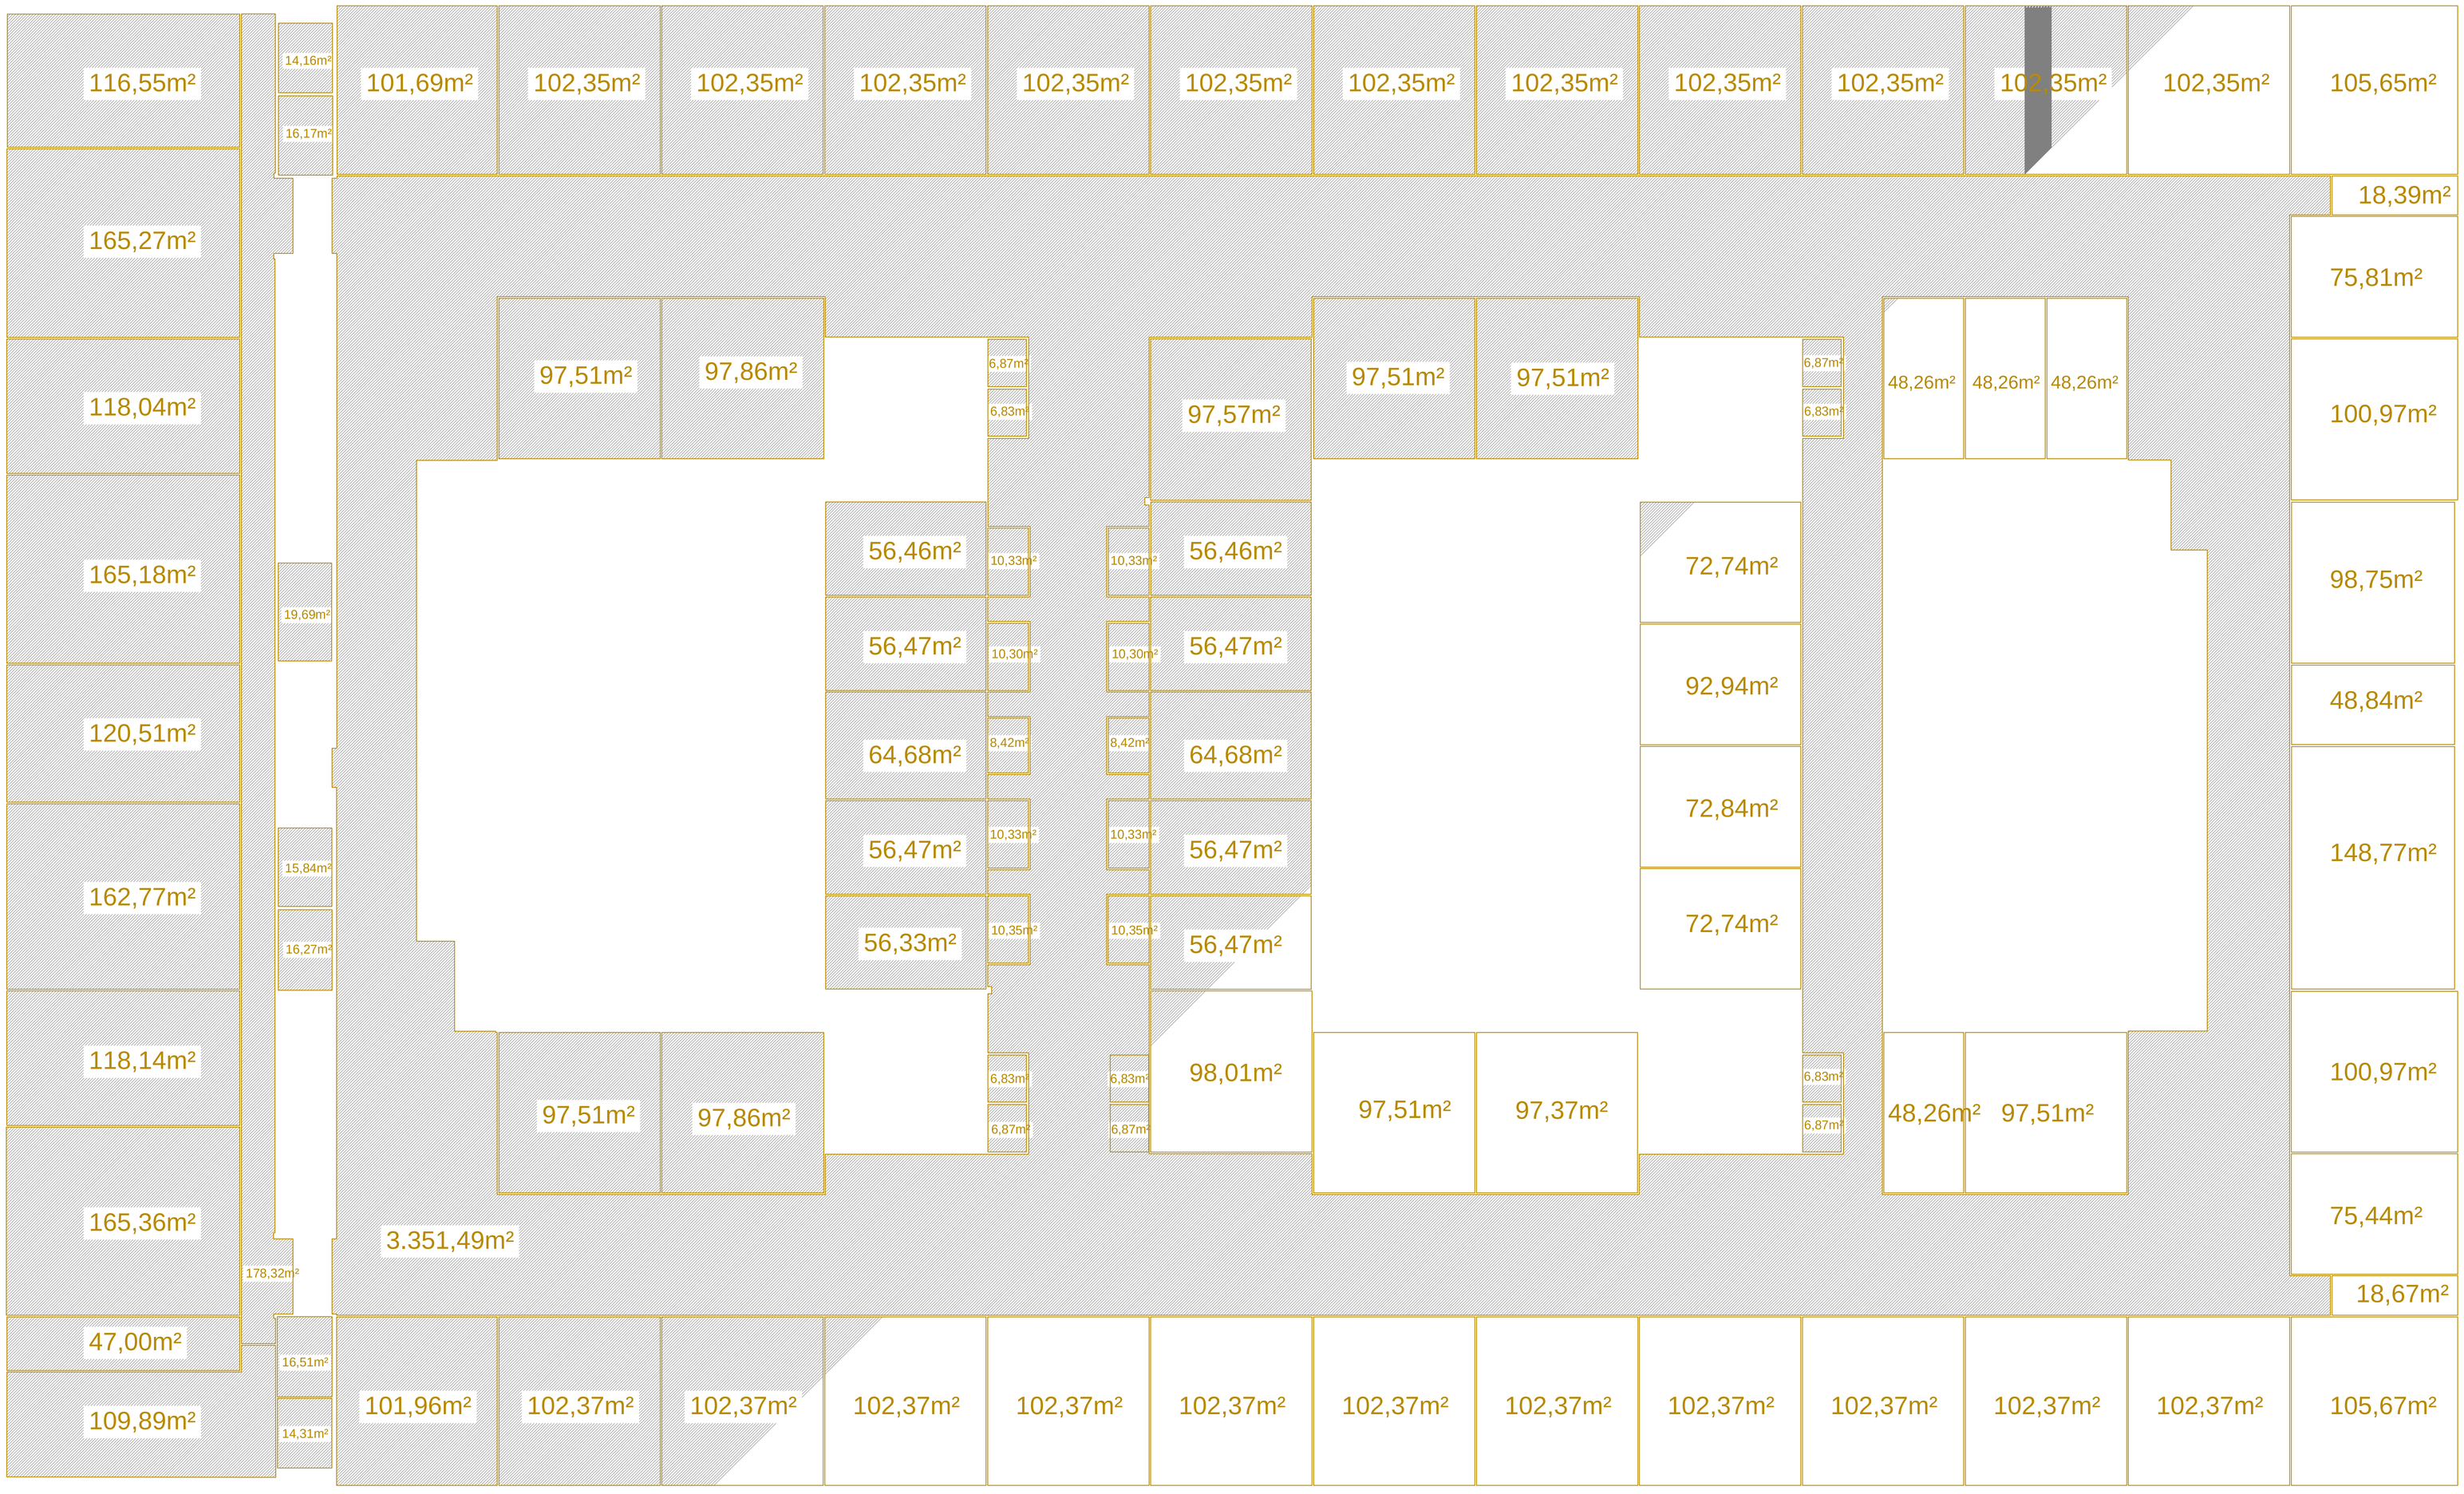

Especificações do piso:

Tipo de revestimento Piso vinilico heterogêneo com base compacta (HTC)

Classificação de uso ISO 10874 Res. 23 / Com. 33 Com. 34* / Ind. 42 Ind. 43*

Espessura total ISO 24346 3mm

Capa de uso de PVC ISO 24340 0,55mm

Dimensões ISO 24342 600x600mm

Embalagem ISO 24342 10 placas (3,60m²)

Peso médio ISO 23997 5150g/m²

Peso total por caixa ISO 23997 18540g

Armazenamento - Horizontal / empilhamento máximo 15 caixas / base elevada

Proteção superficial - EXTREME PROTECTION

Teor de aglutinantes ISO 10582 Tipo I

Resistência ao escorregamento DIN 51130 R9

Identação residual ISO 24343-1 0,04mm

Estabilidade dimensional ISO 23999 ≤ 0,25

Classificação de reação ao fogo NBR 16626 Classe II

Absorção do som ao impacto ISO 717-2 ΔLw 4dB

Estabilidade da cor EN ISO 105-B02 ≥ 6

Resistência química ISO 26987 Boa resistência a substâncias comuns

Resistência à condutividade elétrica EN 1815 < 2kV (sobre concreto)

Emissão de COV ISO 16000-6 ≤ 100µg/m3 (depois de 28 dias)

Áreas de Piso - Pavimento Superior Academico I - 10.591,95m²

ESC - 1:150

Notas:

- Remoção, trasporte (horizontal e vertical) e descarte do piso vinílico existente, inclusive da cola betuminosa
- Considerar tratamento de umidade no térreo com barramento de umidade e vapor - Tarkoblock da Tarkett ou similar
- Piso vinílico em placa 600x600mm, com espessura de 3,0mm, capa de uso 0,55mm, linha Ambienta, coleção Stone, cor Steel ref. 24174680, fabricante Tarkett.
- Rodapé em poliestireno h=7cm, cor branco - Santa Luzia
- A instalação será executada em etapas, conforme liberação da unidade

Rev.	Descrição	Responsável	Aprovação	Data
00	EMISSÃO INICIAL – PROJETO BÁSICO			22/08/2025

CLIENTE: SENAC-SANTO AMARO

PROJETO: ARQUITETURA

OBRA: EDIFÍCIO ACADÊMICO 01 - SANTO AMARO

APLICAÇÃO: BÁSICO

USO: PROJETO BÁSICO
PLANTA ÁREAS DE PISO À SUBSTITUIR
PAVIMENTO SUPERIOR - ACADÊMICO 01

ESCALA: 1:150

FOLHA: FL 02/02

DATA: 22/08/2025

REVISÃO: 00

APROVAÇÃO

RES. TÉCNICO: SENG - SENAC

CREA

ART