




CORTE BB TELHADO 01
ESC. 1:75

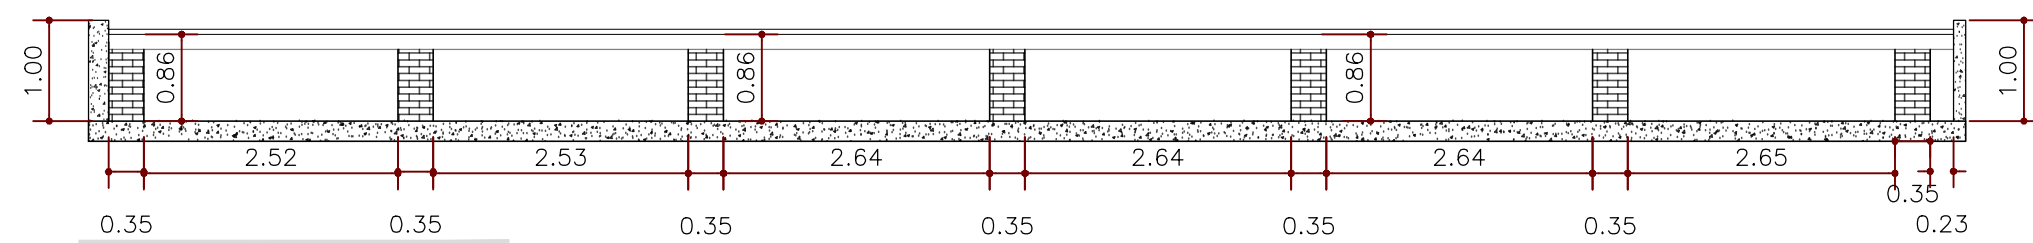


CORTE BB TELHADO 02
ESC. 1:75

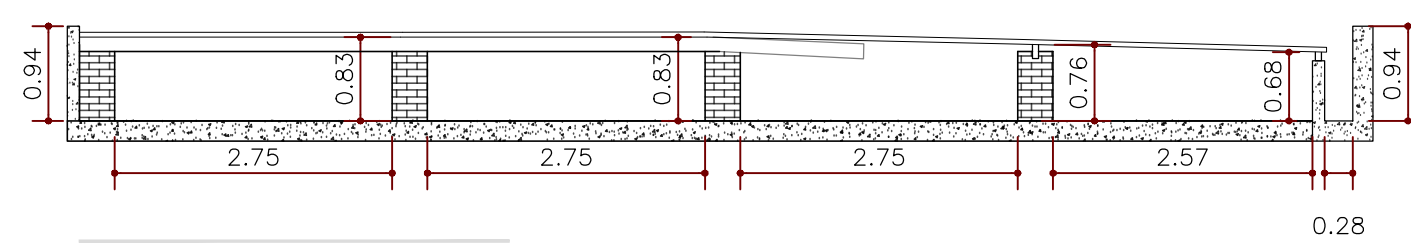


CORTE BB TELHADO 03
ESC. 1:75

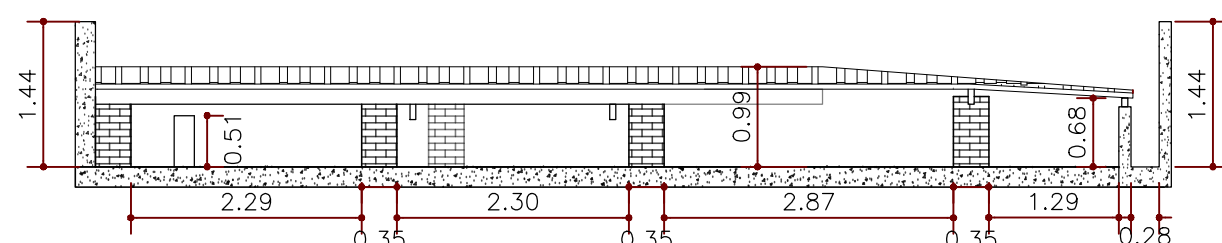


CORTE BB TELHADO 04
ESC. 1:75

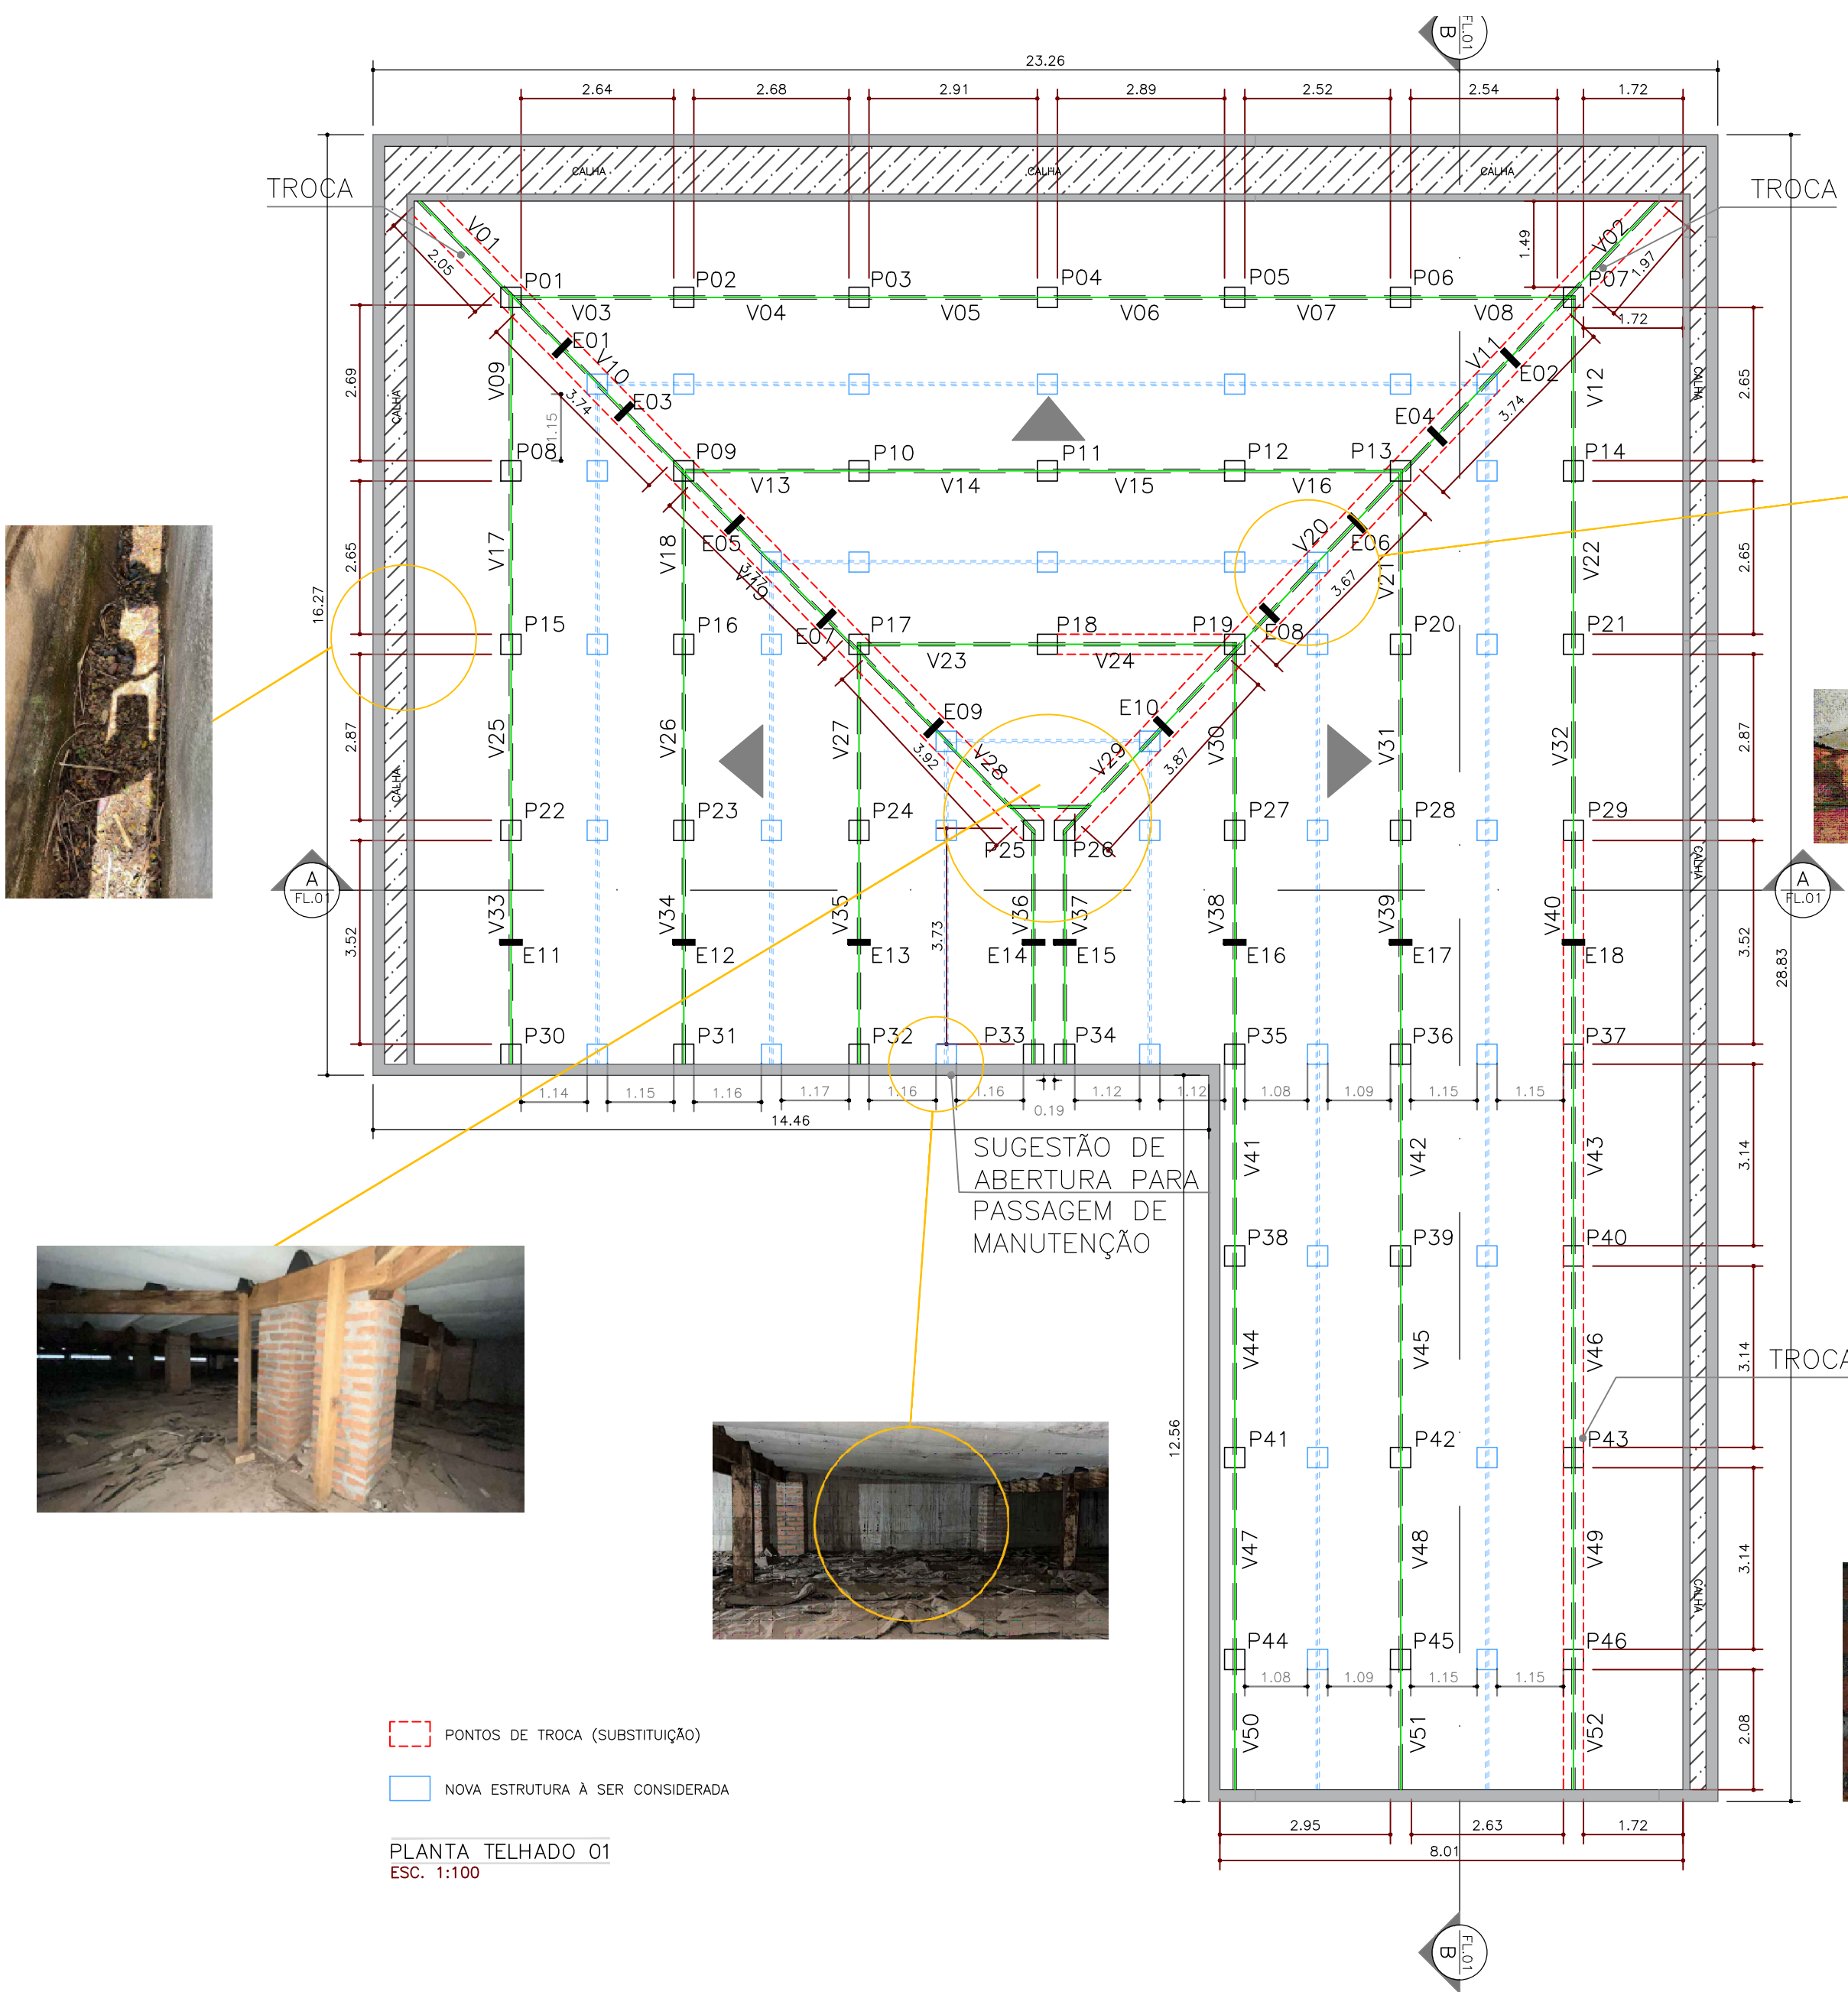


PLANTA TELHADO 01
ESC. 1:100

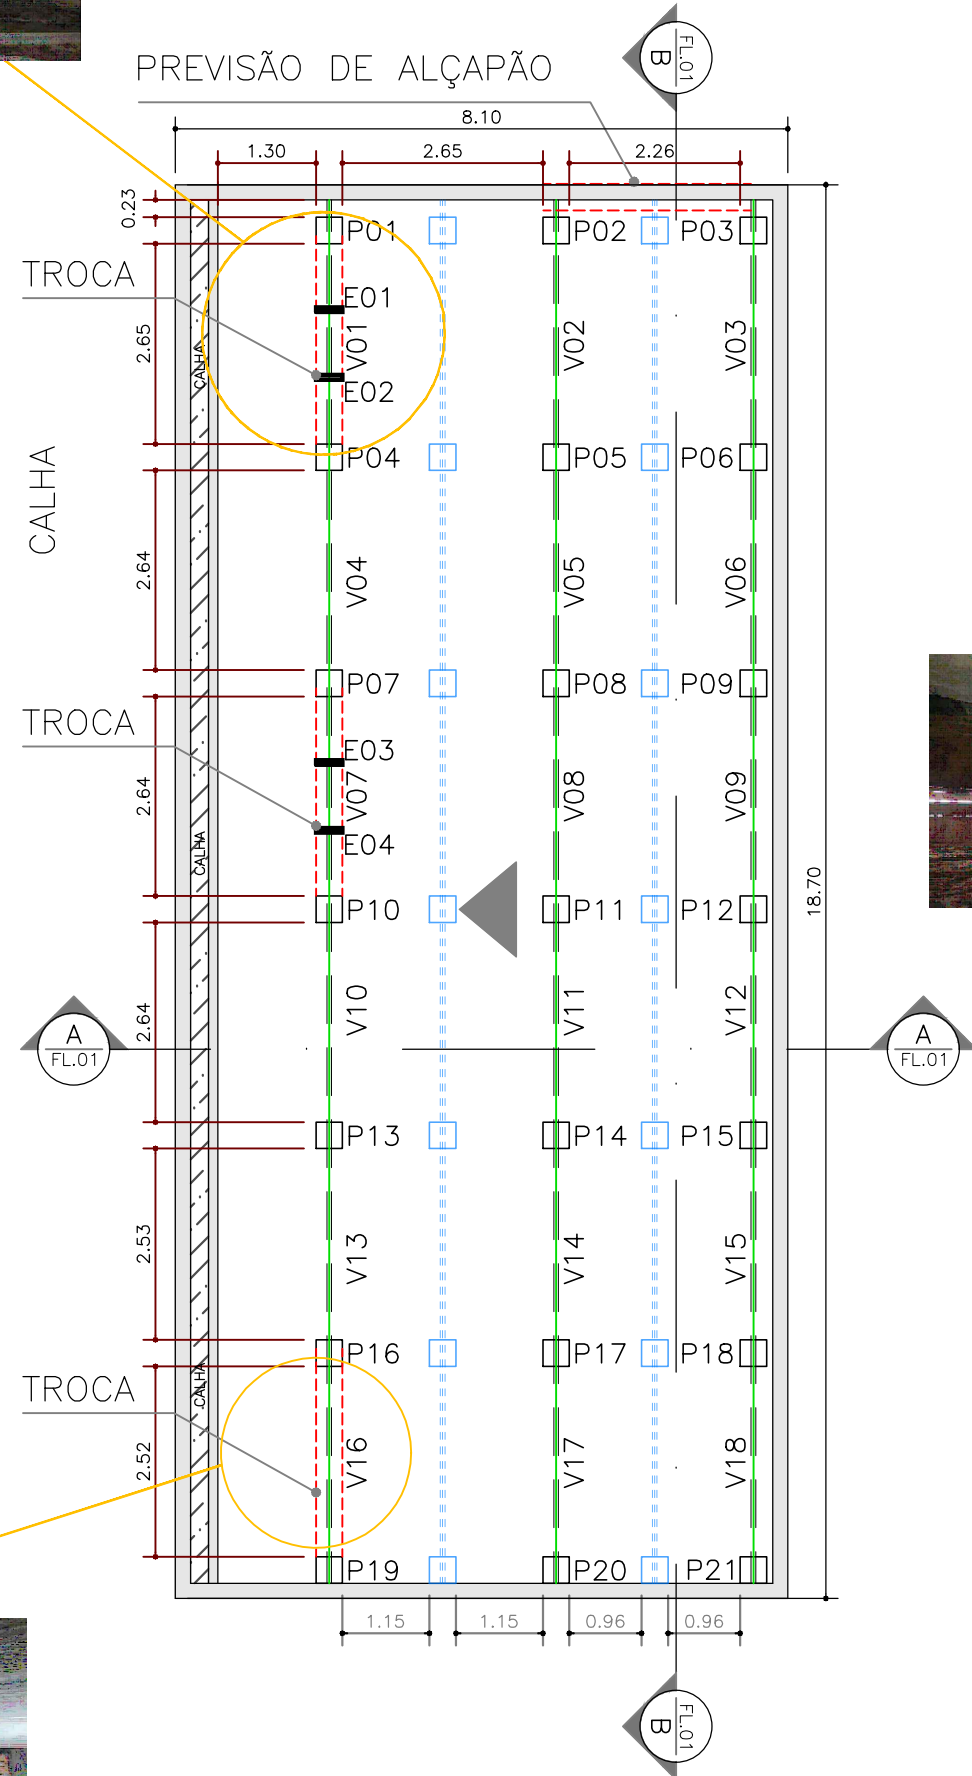

PLANTA TELHADO 02
ESC. 1:100

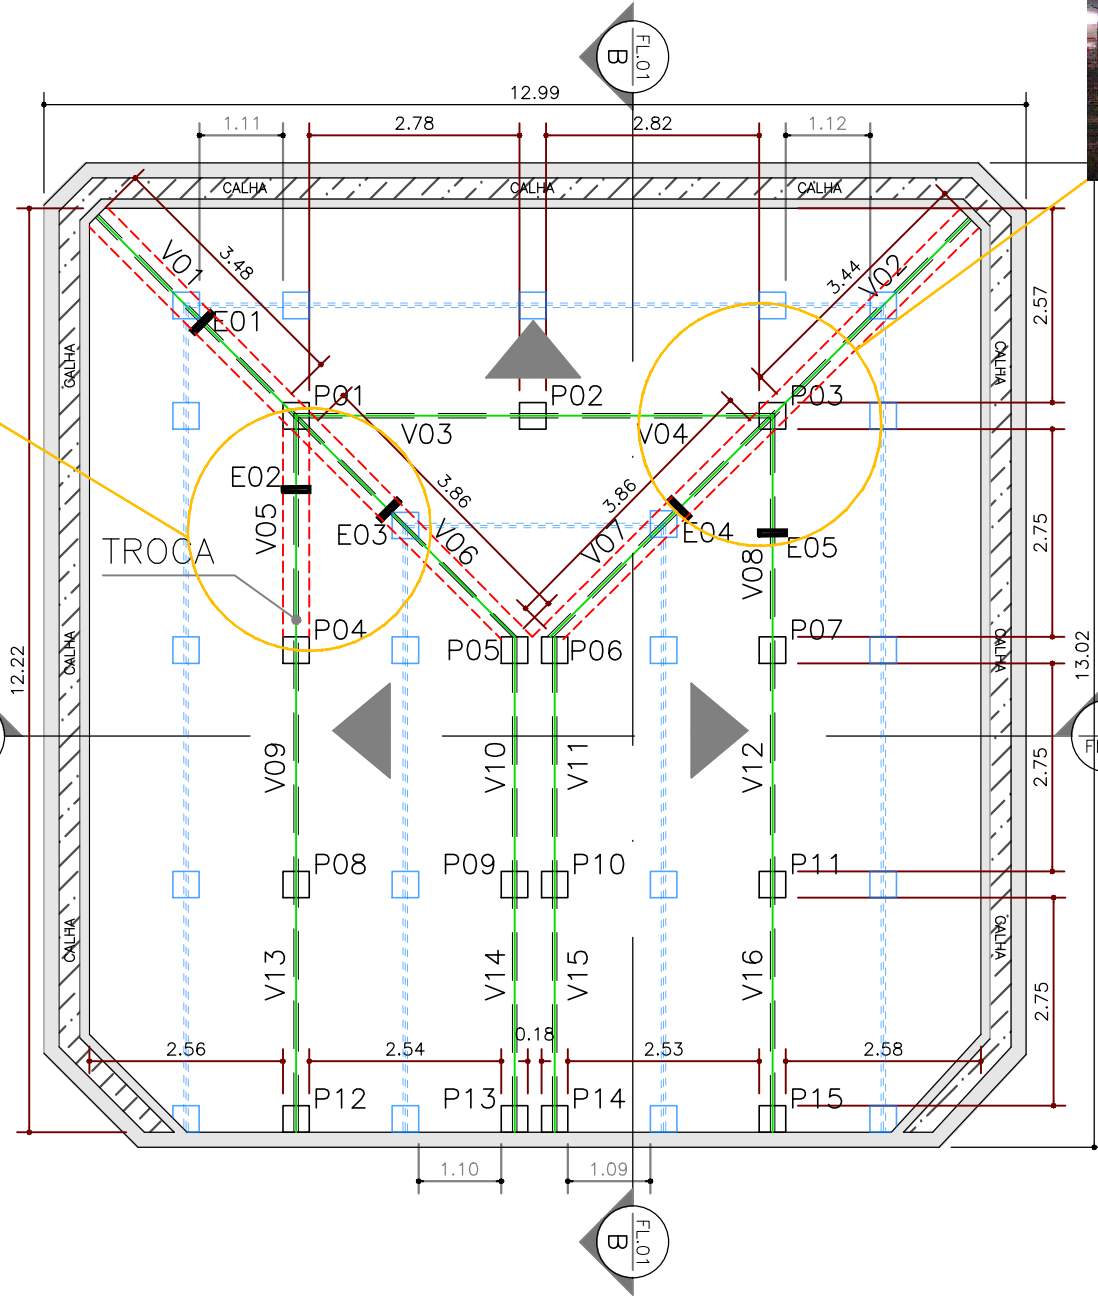

PLANTA TELHADO 03
ESC. 1:100

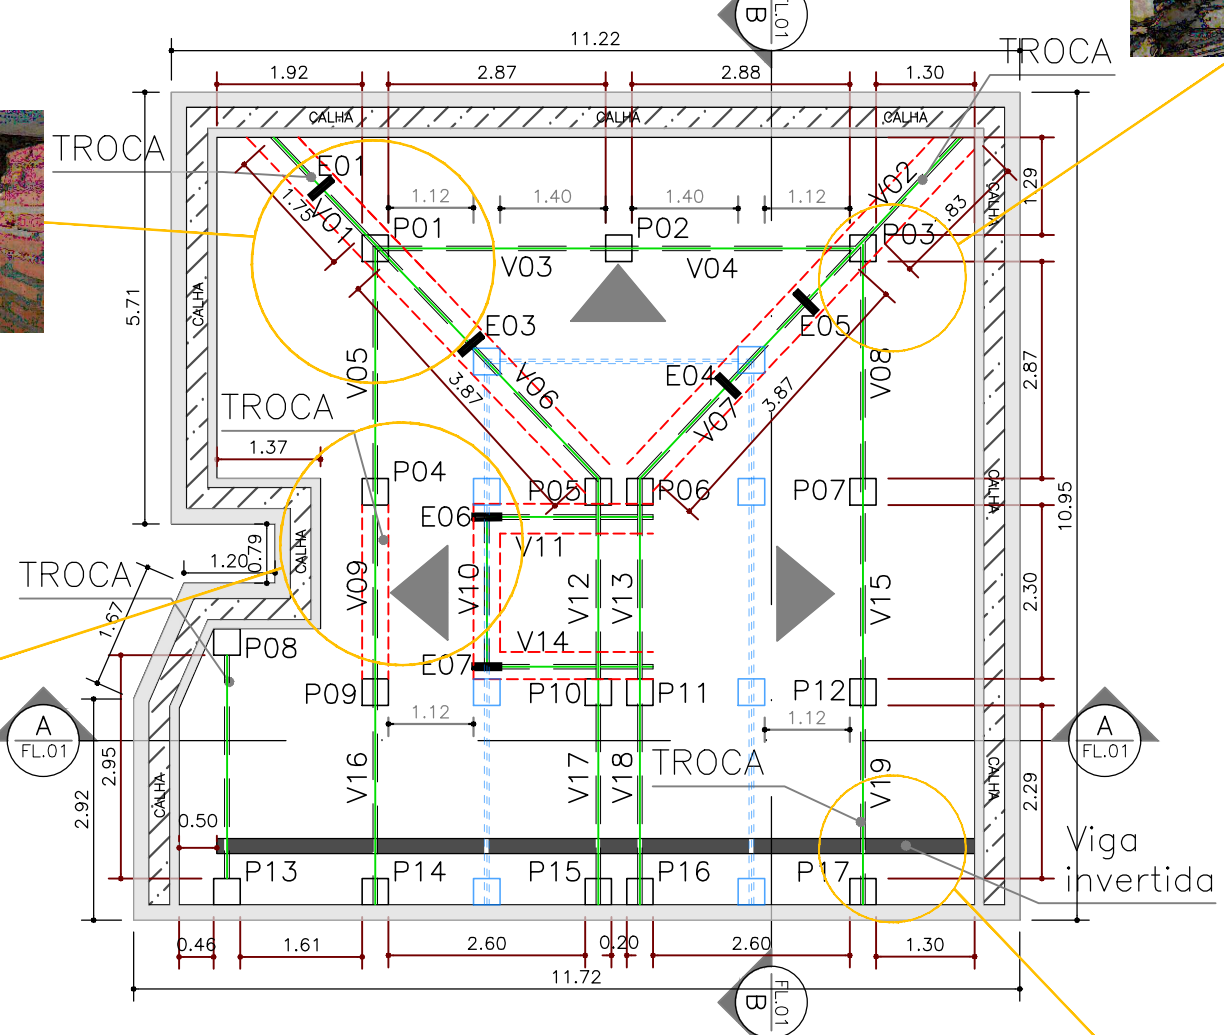

PLANTA TELHADO 04
ESC. 1:100

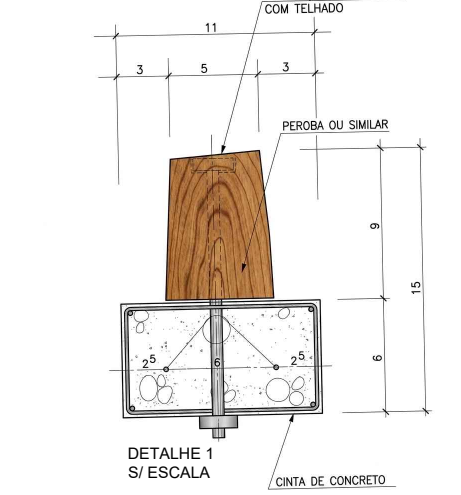
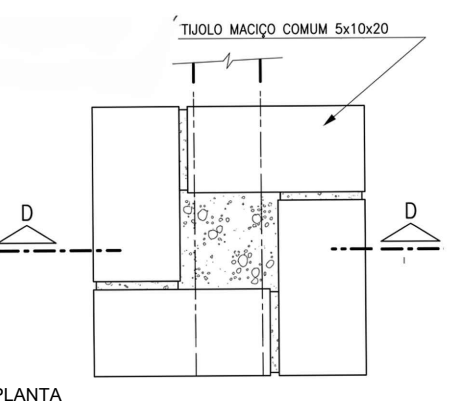
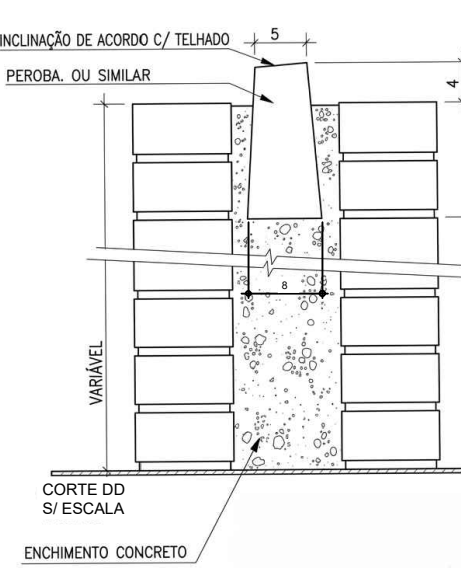
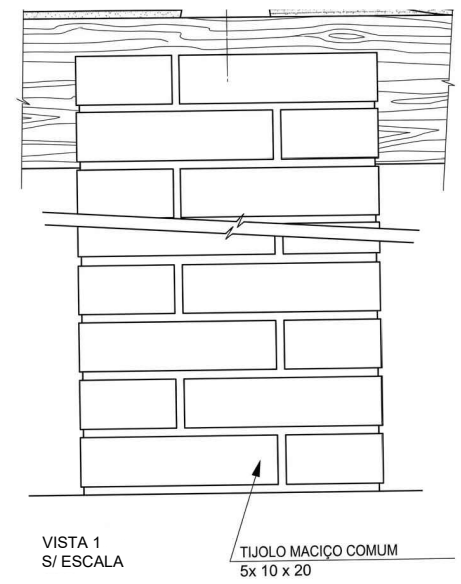


TABELA DE TROCA		
VIGA	MEDIDAS ENTRE PILARES	MEDIDA TOTAL TROCA
TELHADO 1		
V1; V10; V19; V28	2,05 m - 3,74 m - 3,77 m - 3,92 m	13,48 m
V2; V11; V20; V29	1,97 m - 3,74 m - 3,67 m - 3,87 m	13,25 m
V40; V43; V46; V49; V52	3,52 m - 3,14 m - 3,14 m - 3,14 m - 2,08 m	15,02 m
TELHADO 2		
V1; V7; V16	2,65 m - 2,64 m - 2,52 m	7,81 m
TELHADO 3		
V1; V6	3,48 m - 3,86 m	7,34 m
V2; V7	3,44 m - 3,86 m	7,30 m
V5	2,75 m	2,75 m
TELHADO 4		
V1; V6	1,75 m - 3,87 m	5,62 m
V2; V7	1,79 m - 3,87 m	5,66 m
V9	2,30 m	2,3 m
V10; V11; V14	2,04 m - 2,02 m - 2,02 m	6,08 m

ÁREA APROX. DO TELHADO: 1770,00 m²

CONSIDERAR A SUBSTITUIÇÃO DE TODOS OS PONTALETES EM MADEIRA EXISTENTES POR ESTRUTURA EM BLOCOS, CONFORME DETALHAMENTO PREVISTO EM PROJETO

AS DIMENSÕES (SEÇÕES) DAS VIGAS EM MADEIRA PARA A NOVA ESTRUTURA DO TELHADO DEVEREM SER CONFORME "CORTE DD"

UNIDADE
SENAC LIMEIRA

ENDEREÇO
RUA QUADROS SOBRINHO, 01
LIMEIRA - SP

PROJETO
COBERTURA
FASE DO PROJETO
PROJETO EXECUTIVO

ASSUNTO
**BLOCO B
ESTRUTURA DO TELHADO
DET. CALHAS, VIGAS E PILARES**

AUTOR DO PROJETO ORIGINAL
GILBERTO DEL SOLÉ PROJETOS S/C LTDA.

DESENHISTA	COLABORAÇÃO
FELIPE	
DATA ENVIO	DATA EMISSÃO
MARÇO 2026	MAIO 2026
PROJETO NÚMERO	ESCALA
	INDICADA

ARQUIVO
2026 - LIM - COBERTURA - R00

REVISÃO

FOLHA

R-00