



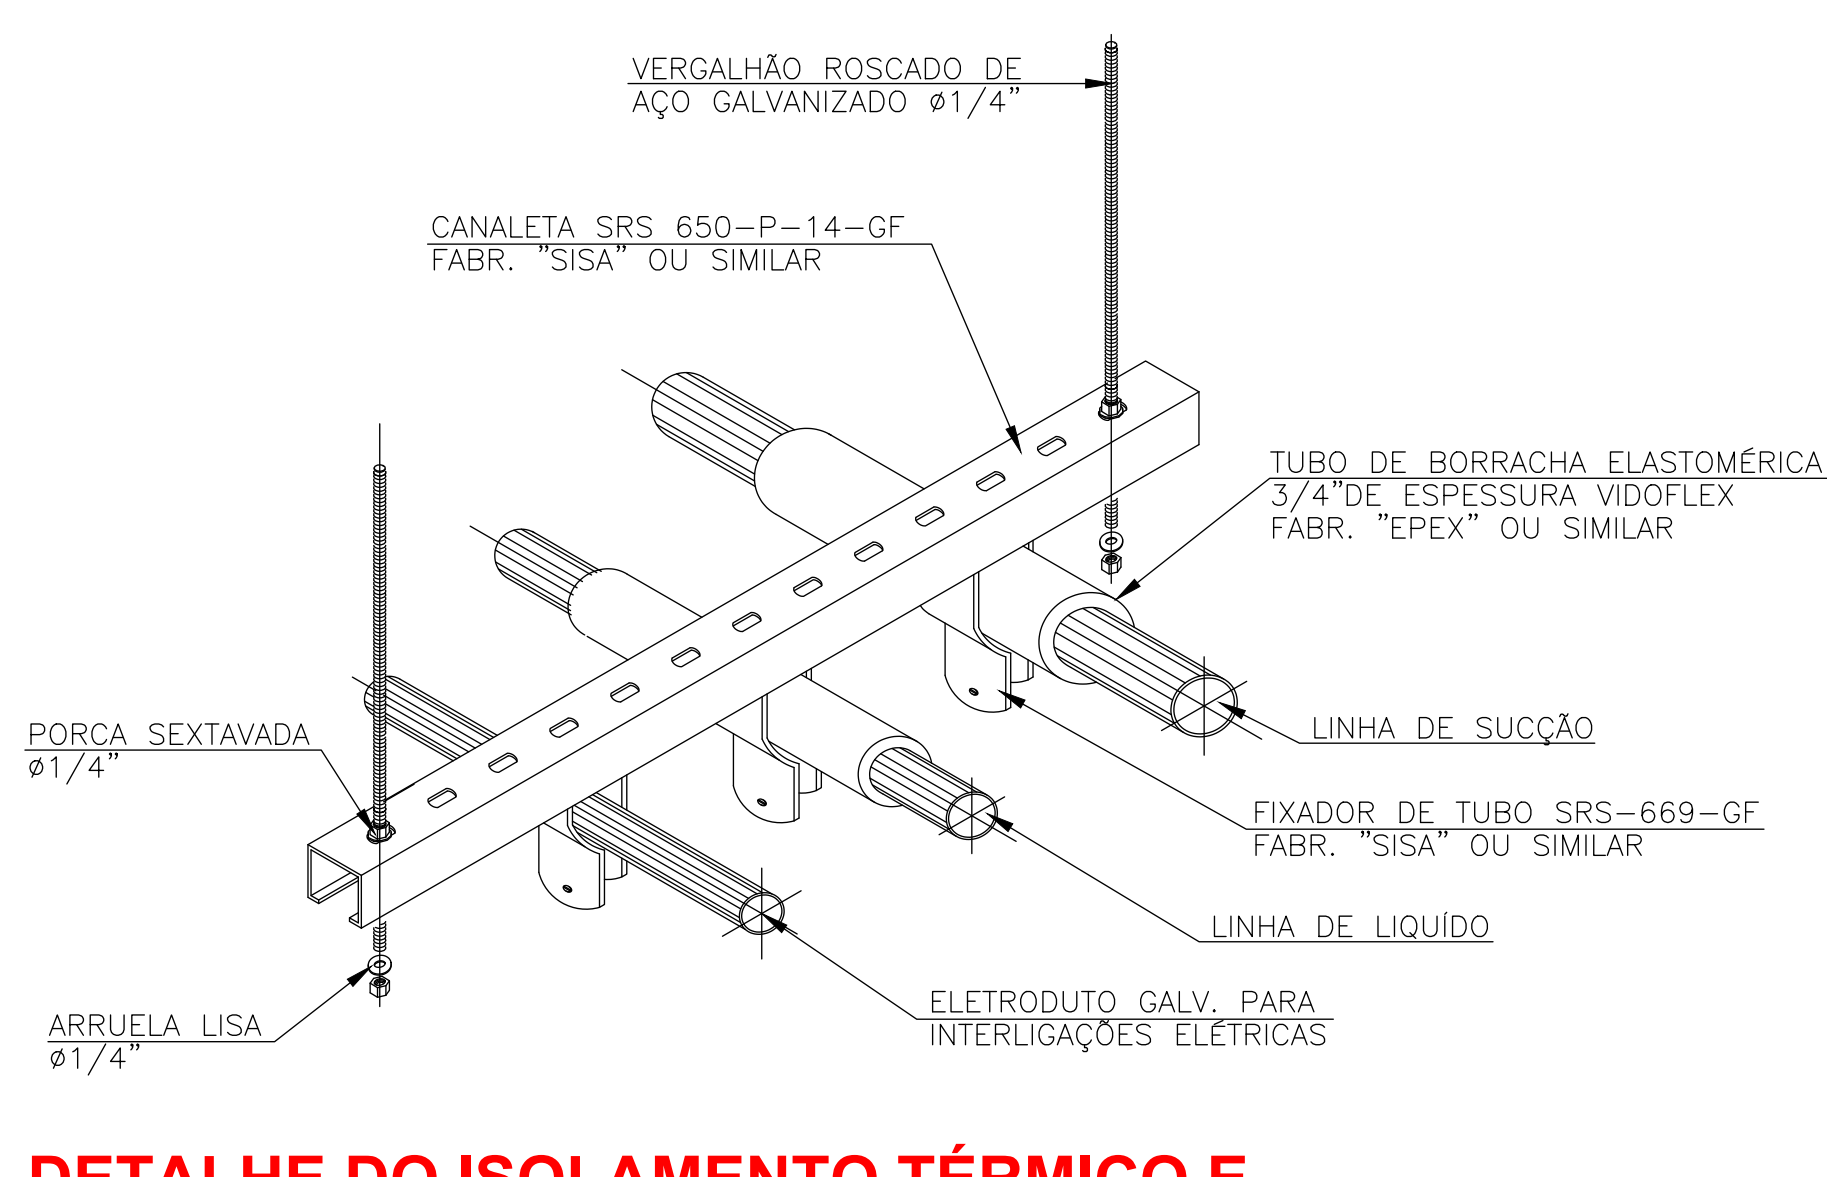


DETALHE DO ISOLAMENTO TÉRMICO E SUSTENTAÇÃO DAS TUBULAÇÕES FRIGORÍGENAS
(S/ESCALA)

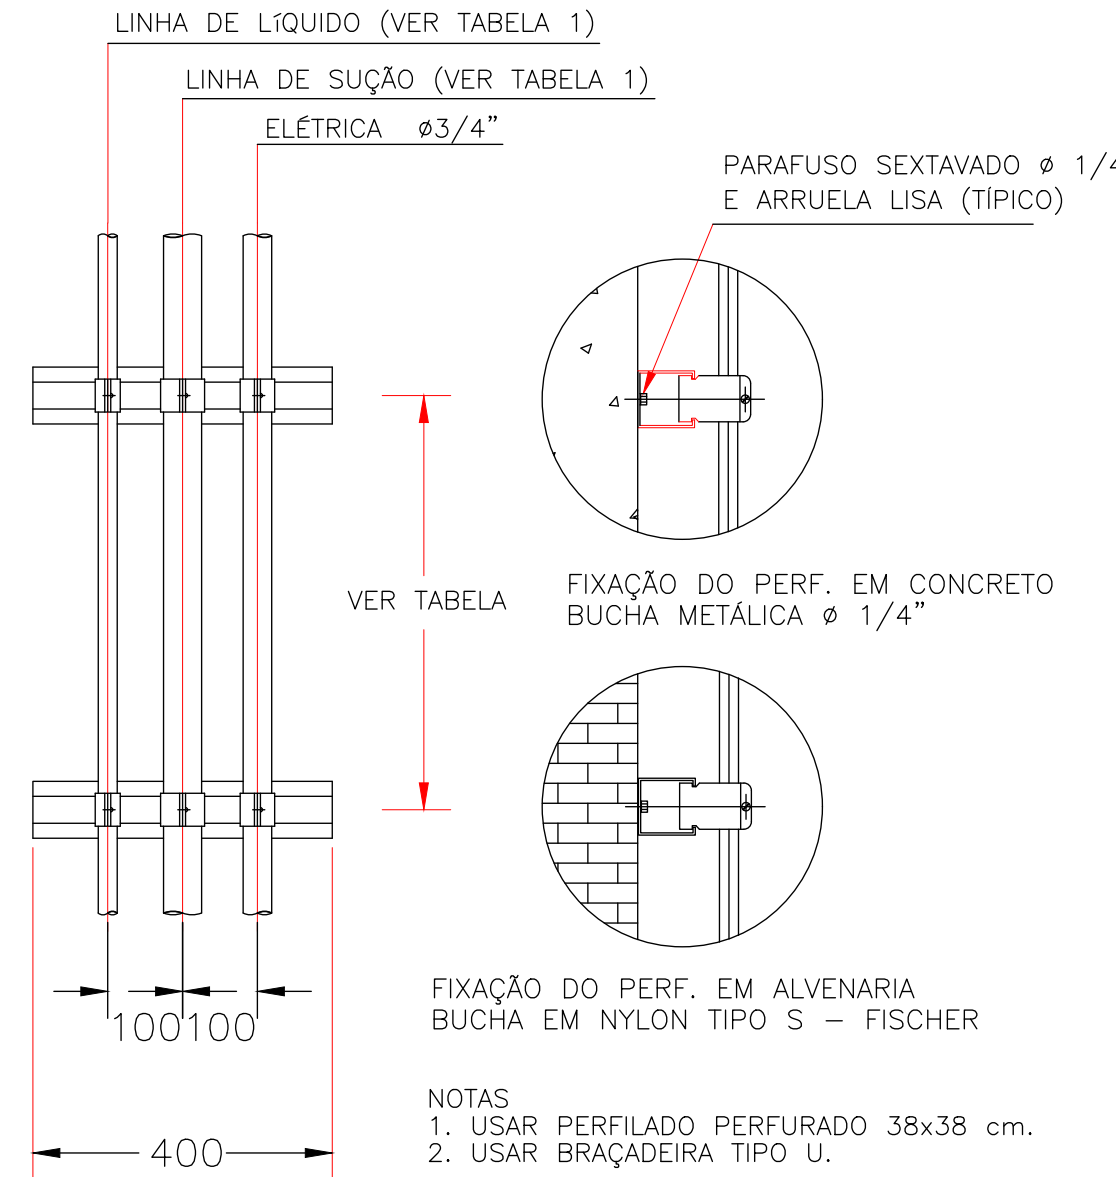


DETALHE PARA FIXAÇÃO DA REDE FRIGORÍGENA
SEM ESCALA

TUBULAÇÃO VERTICAL	
Ø NOMINAL DA TUBULAÇÃO (POLEGADA)	DISTÂNCIA MÁXIMA DE SUPORTES (METROS)
ATÉ 3/4" inclusive	2,0
1" - 1 1/4" inclusive	2,2
ACIMA DE 1 1/4"	3,0

TUBULAÇÃO HORIZONTAL			
Ø NOMINAL DA TUBULAÇÃO (POLEGADA)	QUANTIDADE DE TUBULAÇÃO	LOCAL	DISTÂNCIA MÁXIMA DE SUPORTES (METROS)
3/4"	1 ou 2	EM TETOS PLANOS OU PAREDES	1,5
3/4"	1 ou 2	ONDE É DIFÍCIL PROVER SUPORTES, EXCETO EM INTERVALOS	2,0
3/4"	3 ou mais	QUALQUER LOCALIDADE	2,0
1" ou maior	1 ou 2	EM TETOS PLANOS OU PAREDES	1,8
1" ou maior	1 ou 2	ONDE É DIFÍCIL PROVER SUPORTES, EXCETO EM INTERVALOS	3,0
1" ou maior	3 ou mais	QUALQUER LOCALIDADE	3,0

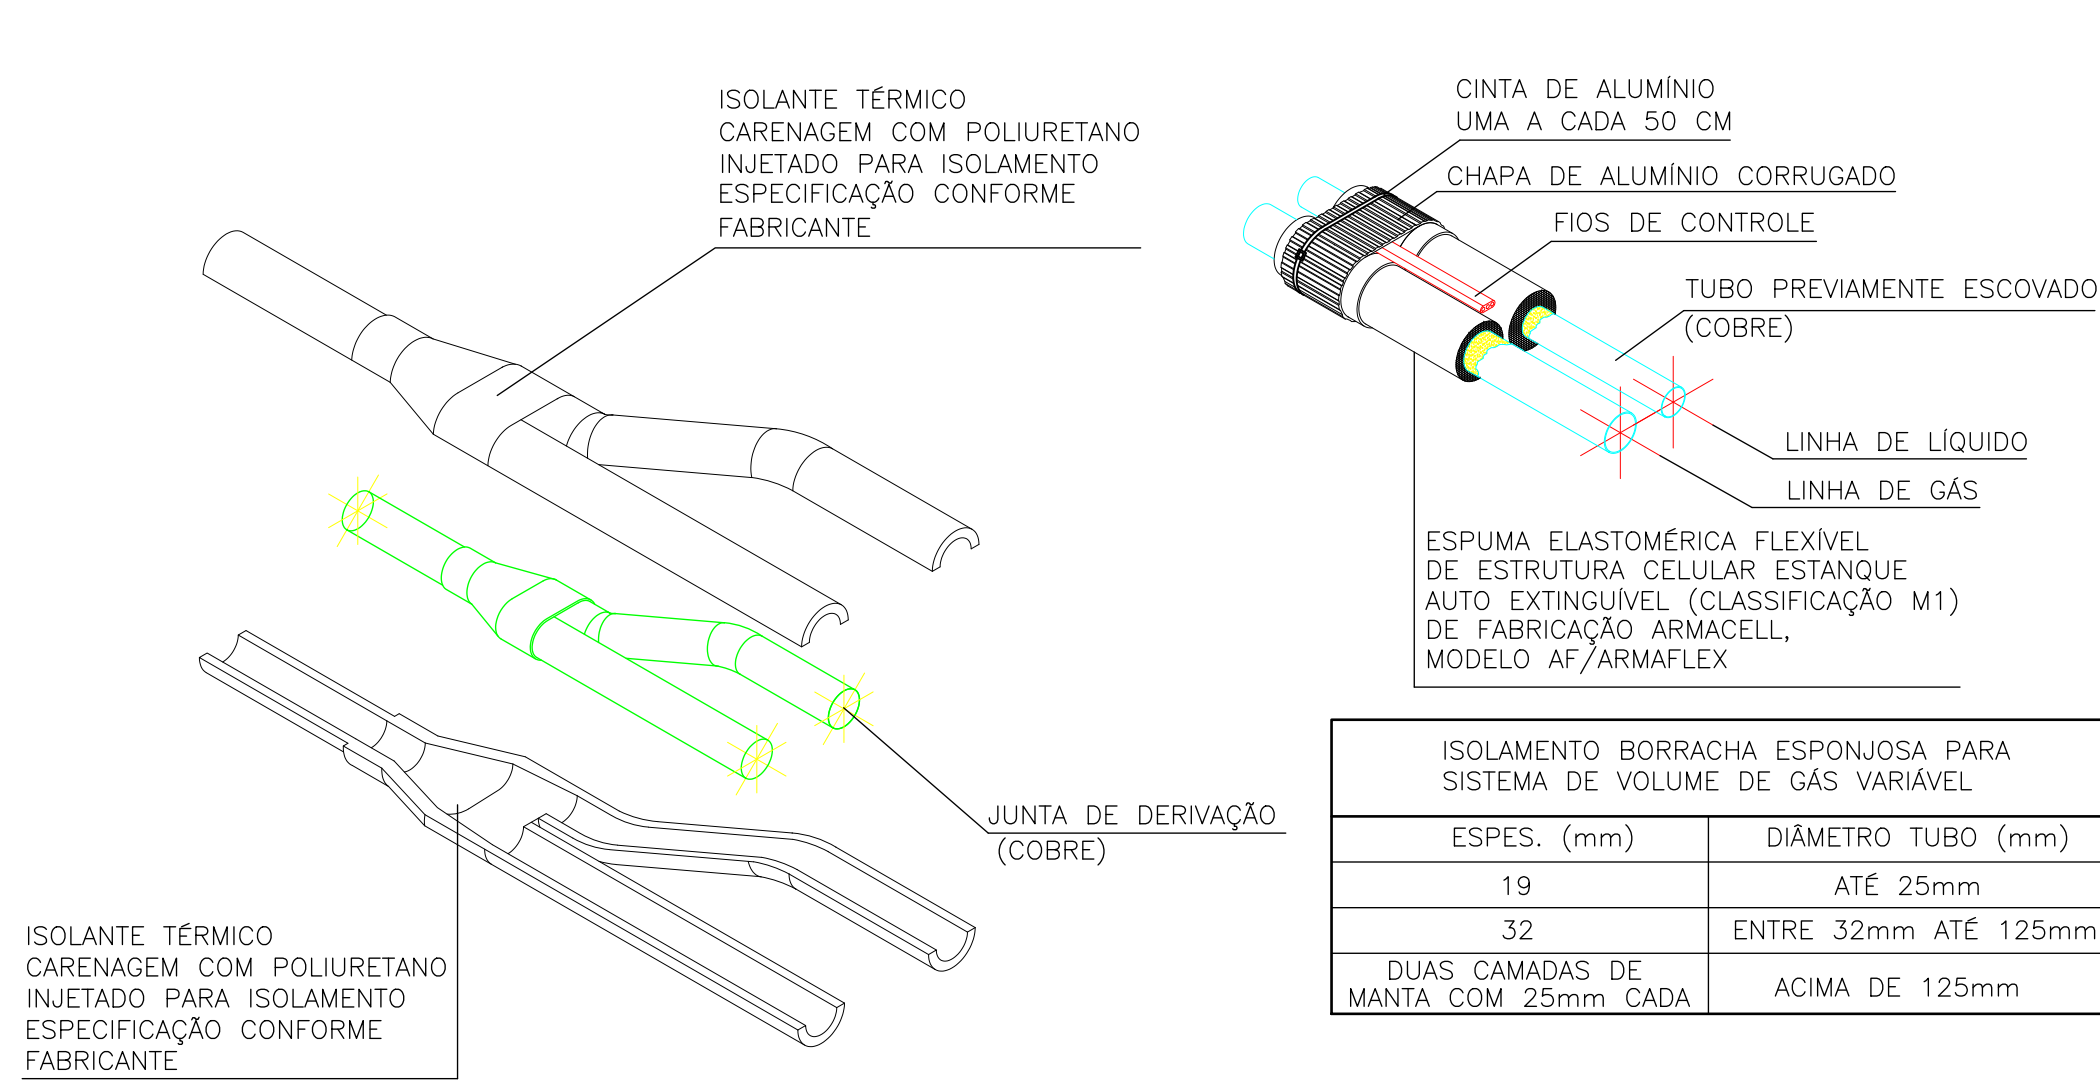


DETALHE DO ISOLAMENTO TÉRMICO DA REDE FRIGORÍGENA.
SEM ESCALA


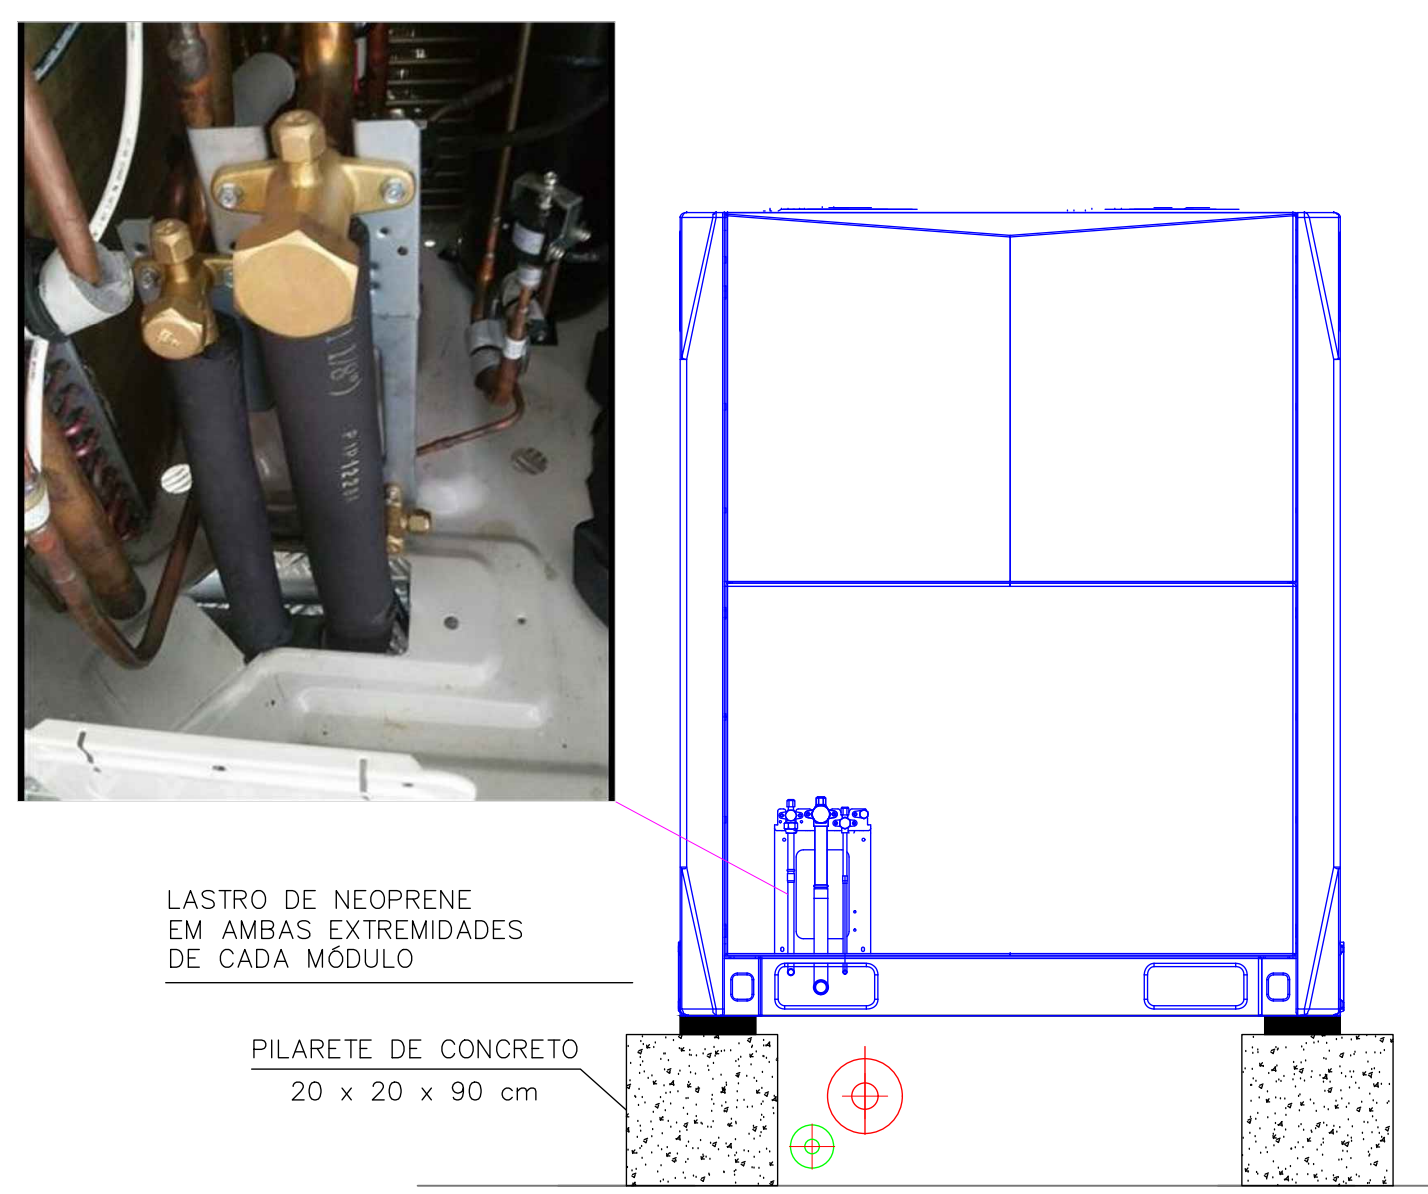


DET. BASE MÓDULO UNIDADE CONDENSADORA

DUTO TDC SUSTENTADO COM PERFIL

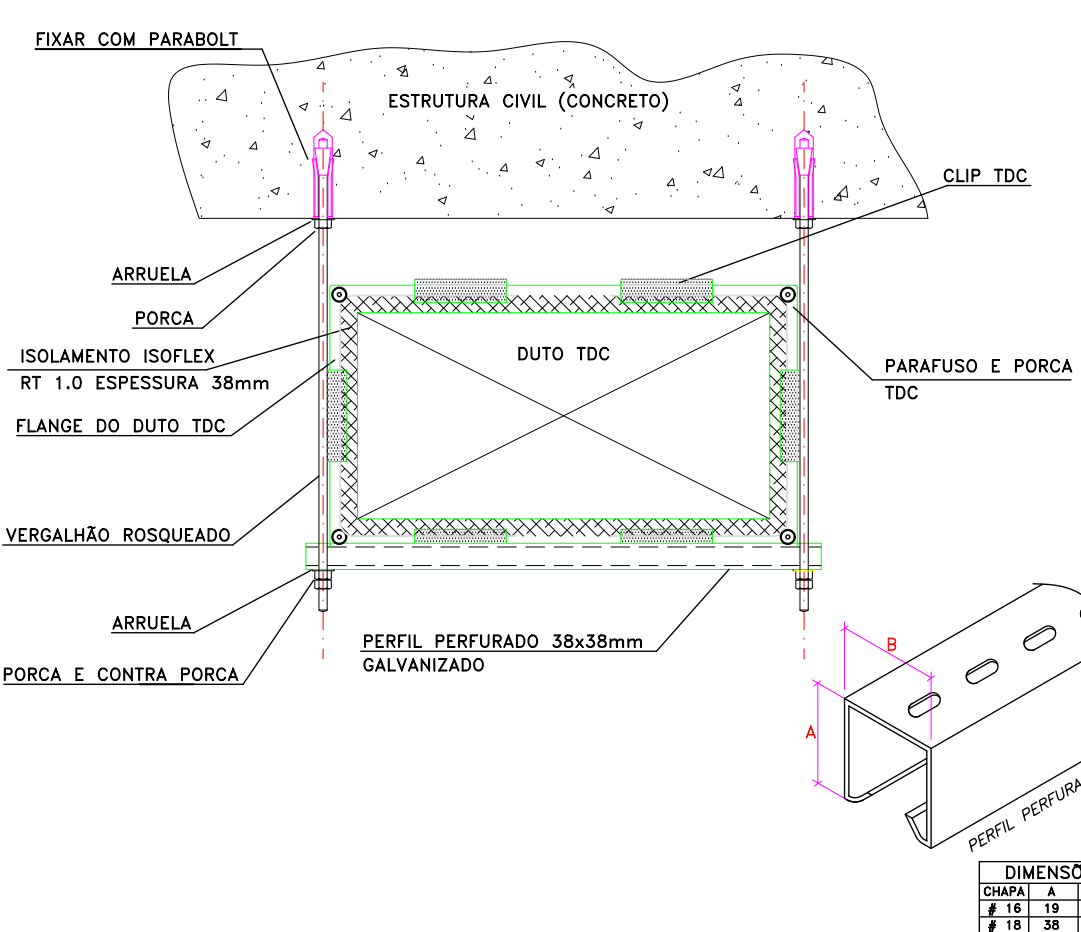


DUTO TDC SUSTENTADO COM OLHAL

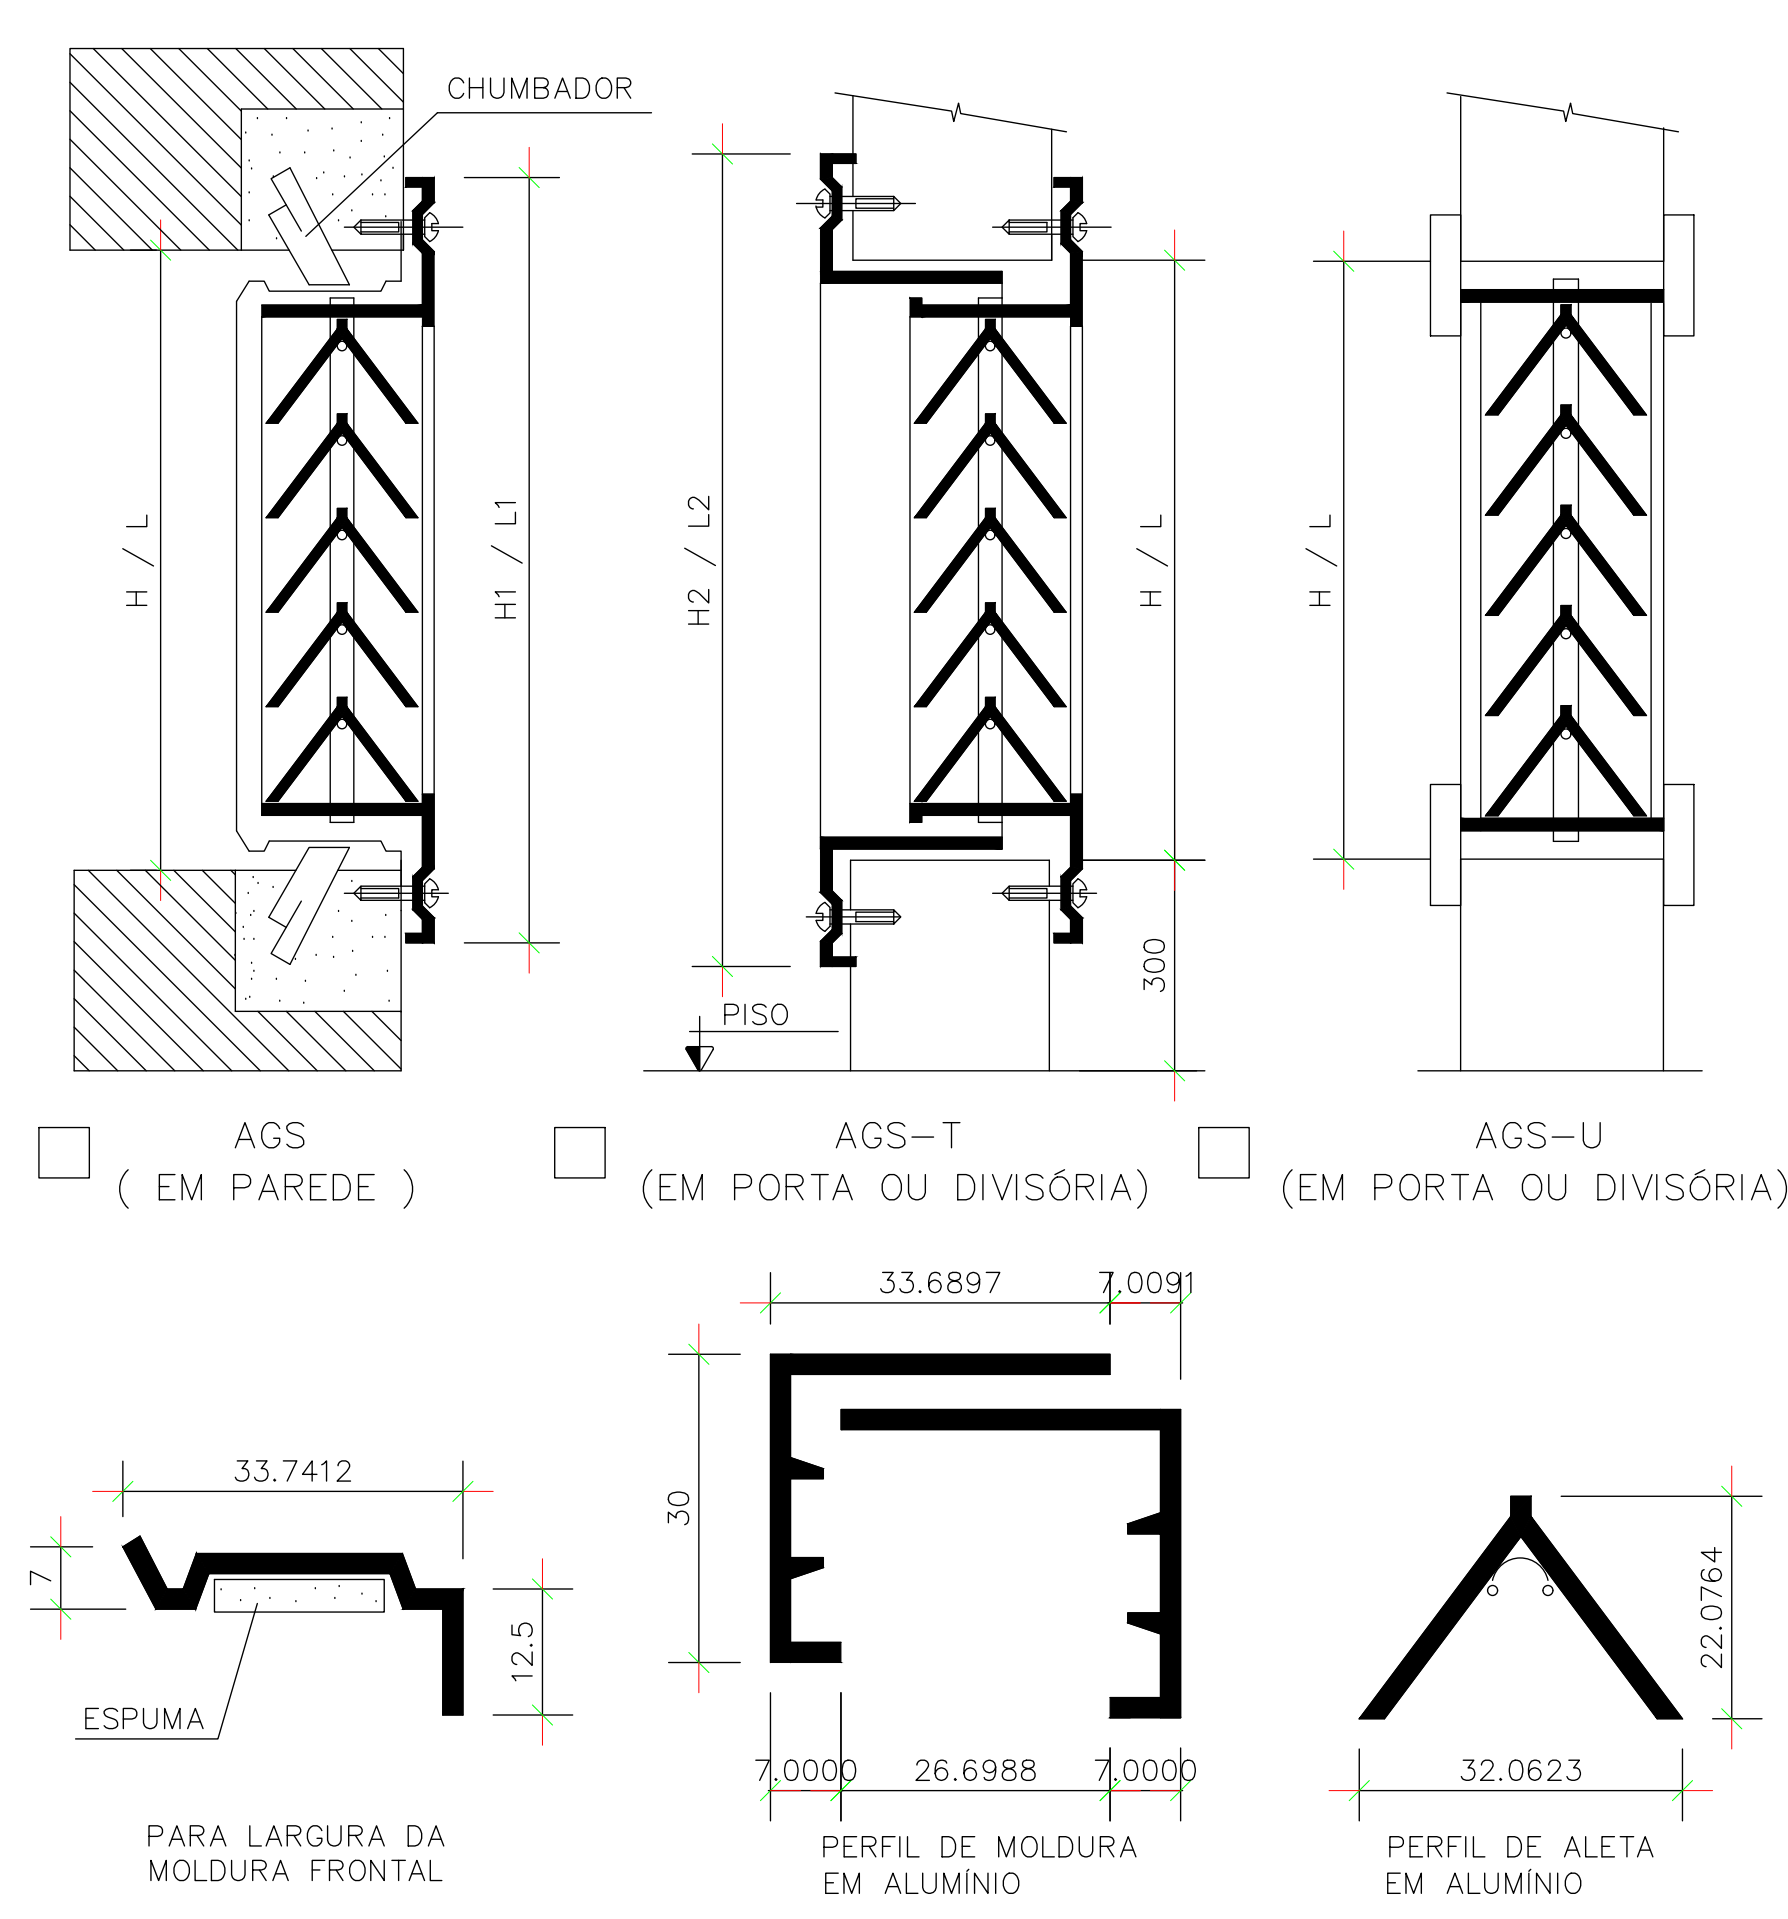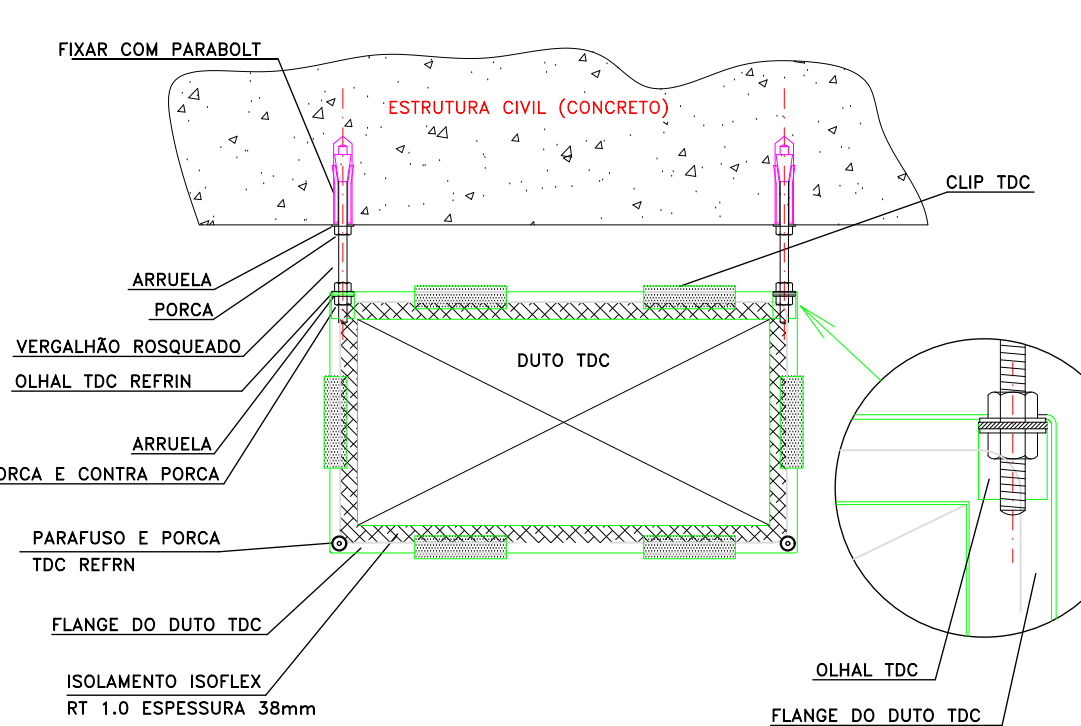

NOTAS:
1- SÃO POSSÍVEIS TODAS AS COMBINAÇÕES DE L E H.


DIMENSÕES EM (mm)							
AGS				AGS-T			
L	H	L1	H1	L	H	L2	H2
225	75	257	112	225	75	267	122
325	125	357	162	325	125	367	172
425	165	457	202	425	165	467	212
525	225	557	262	525	225	567	272
625	325	657	362	625	325	667	372
825	425	857	462	825	425	867	472
1025	525	1057	562	1025	525	1067	572
1225		1257		1225		1267	

GRELHA DE PORTA TIPO "AGS" DA TROX

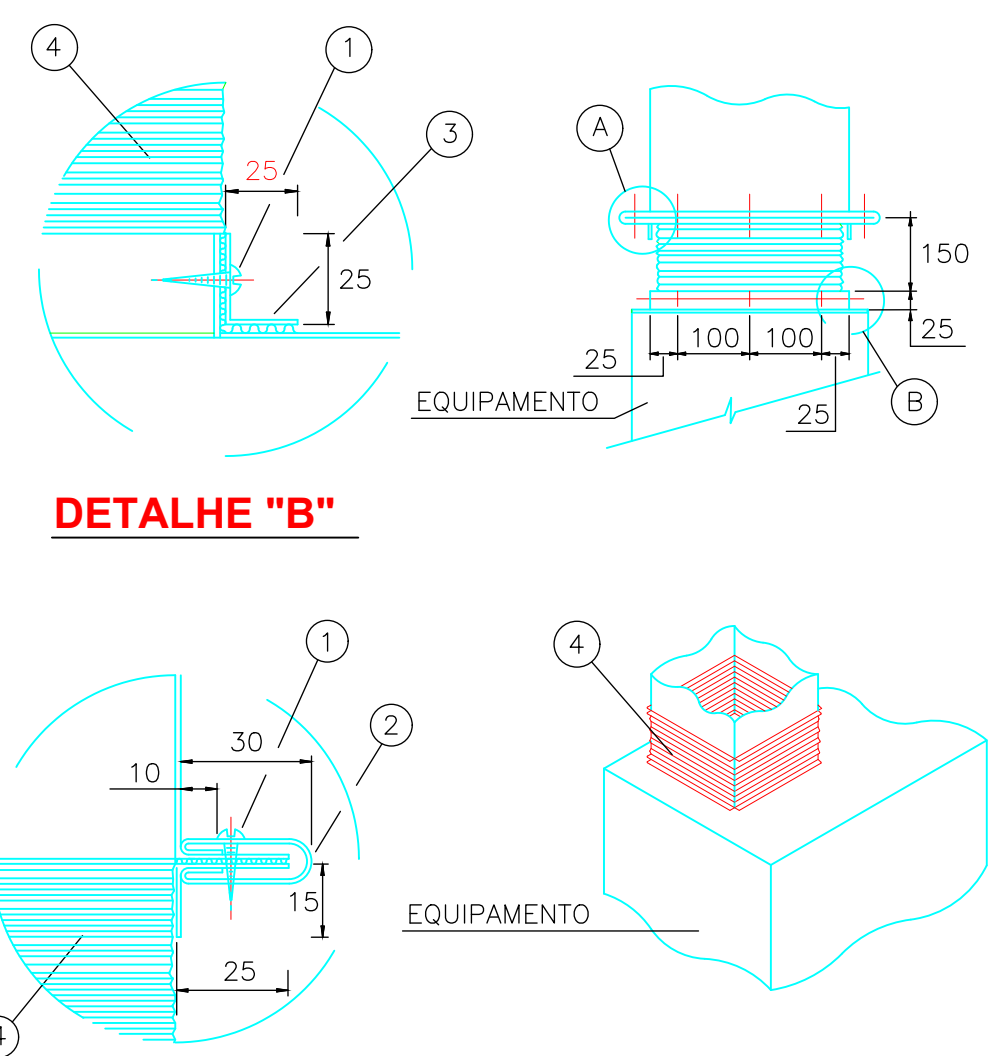


- MATERIAIS**
- 1- PARAF. AATARRACHANTE #4,8x25mm
 - 2- JUNTA TIPO "U" - CHAPA #26
 - 3- CANTONEIRA DE CHAPA #26
 - 4- LONA PLÁSTICA FLEXÍVEL
- OBS: DIMENSÕES EM MILÍMETROS, EXCETO OUTRAS INDICADAS.

JUNTA FLEXÍVEL PARA EQUIPAMENTOS

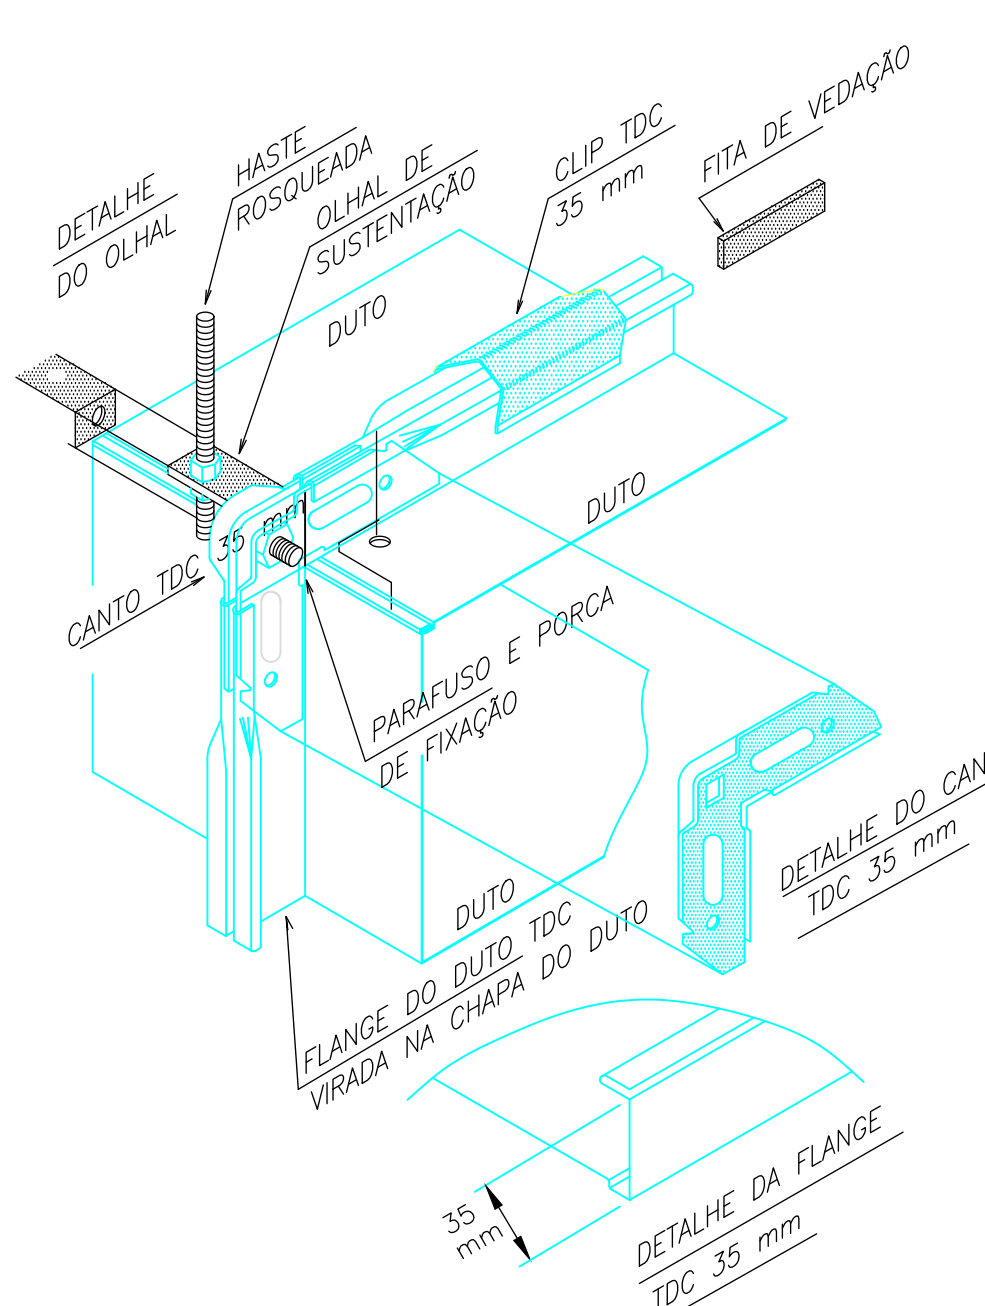

DETALHE DE FIXAÇÃO DOS DUTOS - TDC

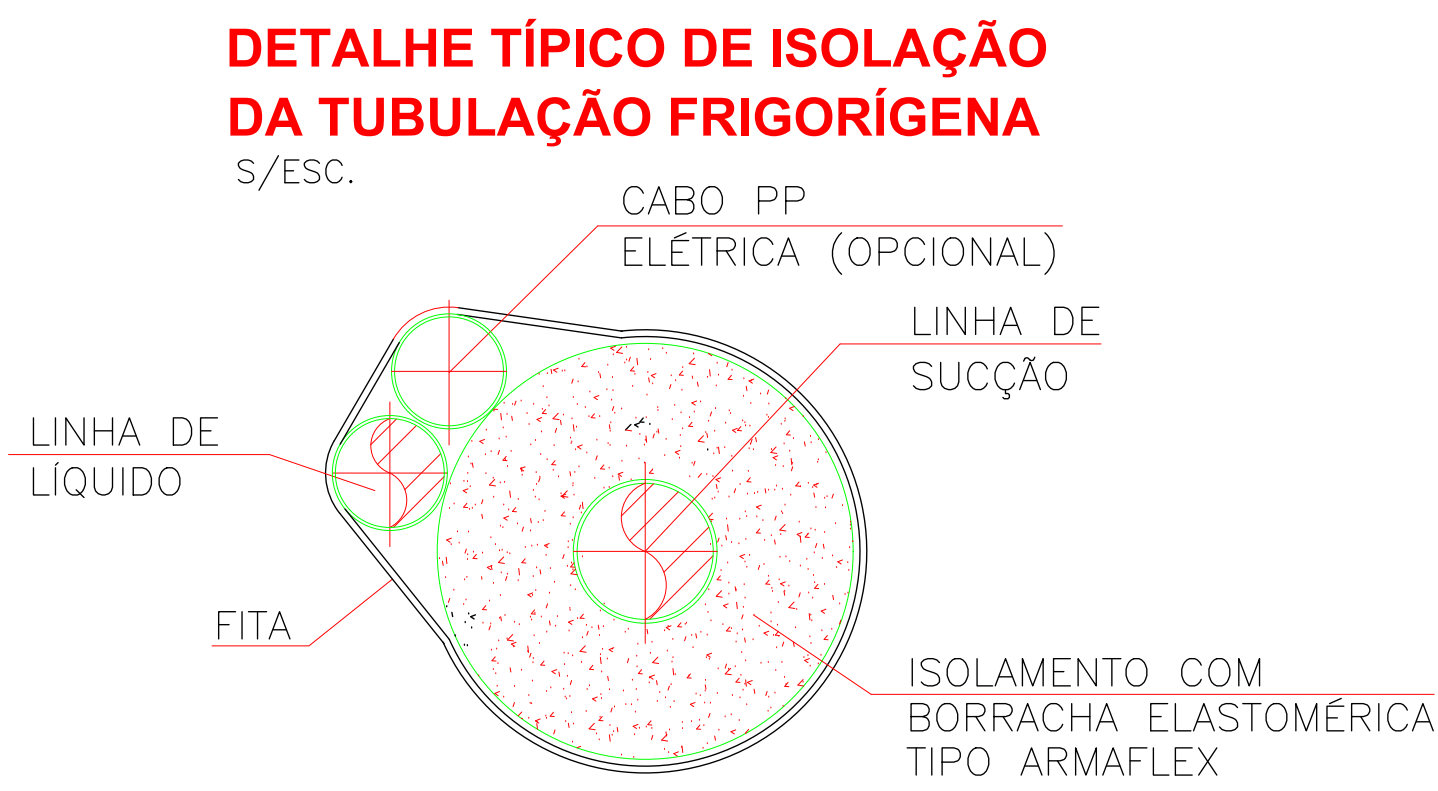

REVISÃO	FEITO POR	DATA	DESCRIÇÃO DA REVISÃO

CLIENTE: **SENAC SÃO JOSÉ DOS CAMPOS**

OBJETO: **RETROFIT AUDITÓRIO - SÃO JOSÉ DOS CAMPOS - SP**

TÍTULO: **RETROFIT AR CONDICIONADO**

DETALHES GERAIS

PROJETO Nº: **04/04**

REVISÃO: **0**

PROJETO Nº: **04/04**

REVISÃO: **0**