
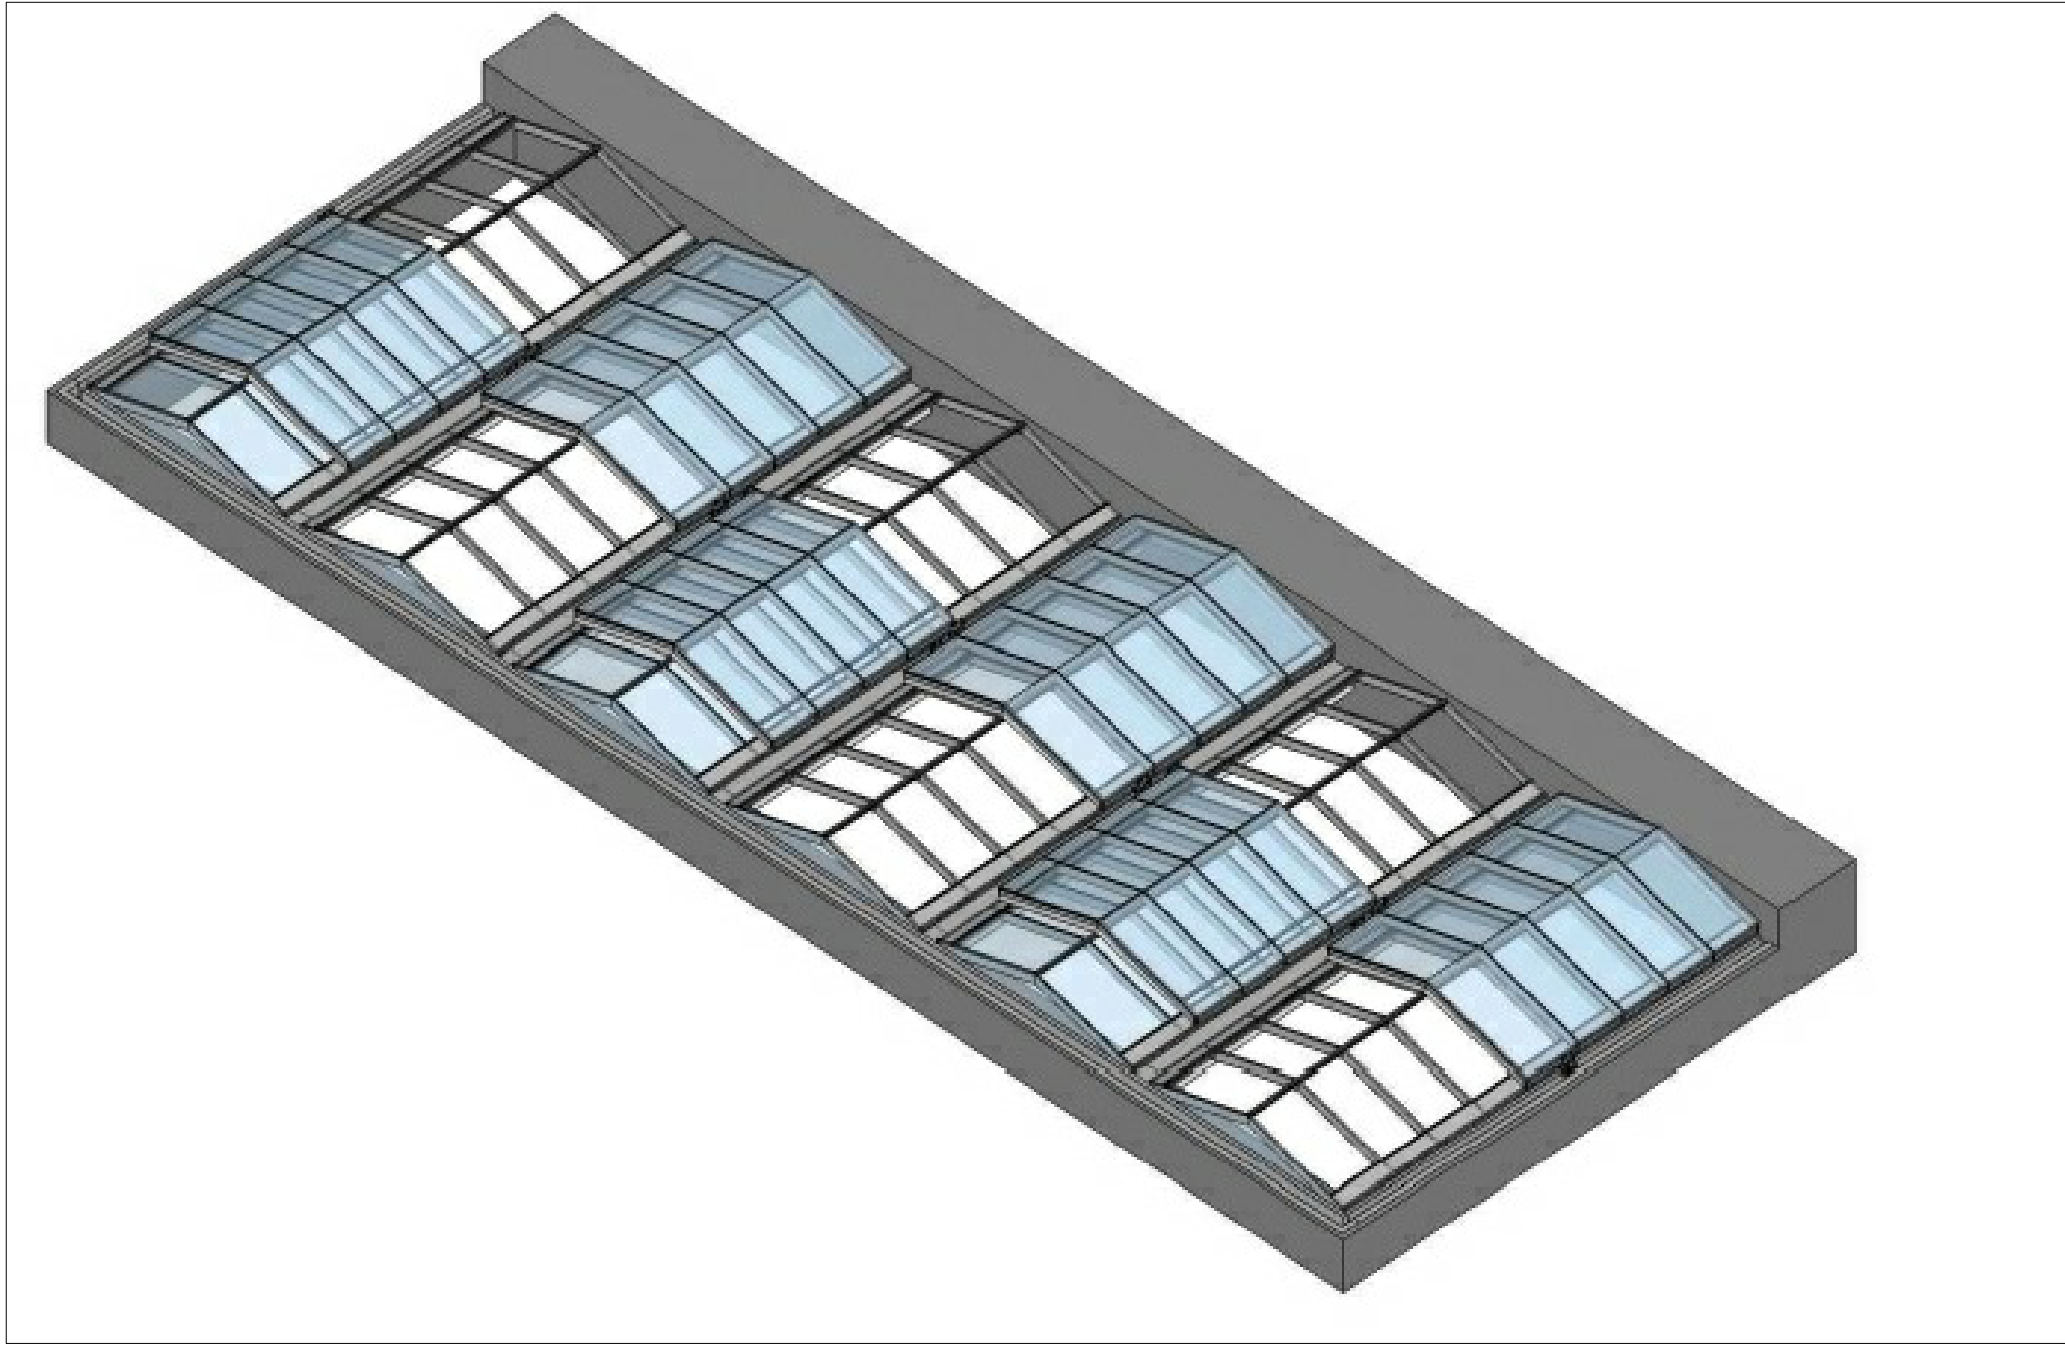


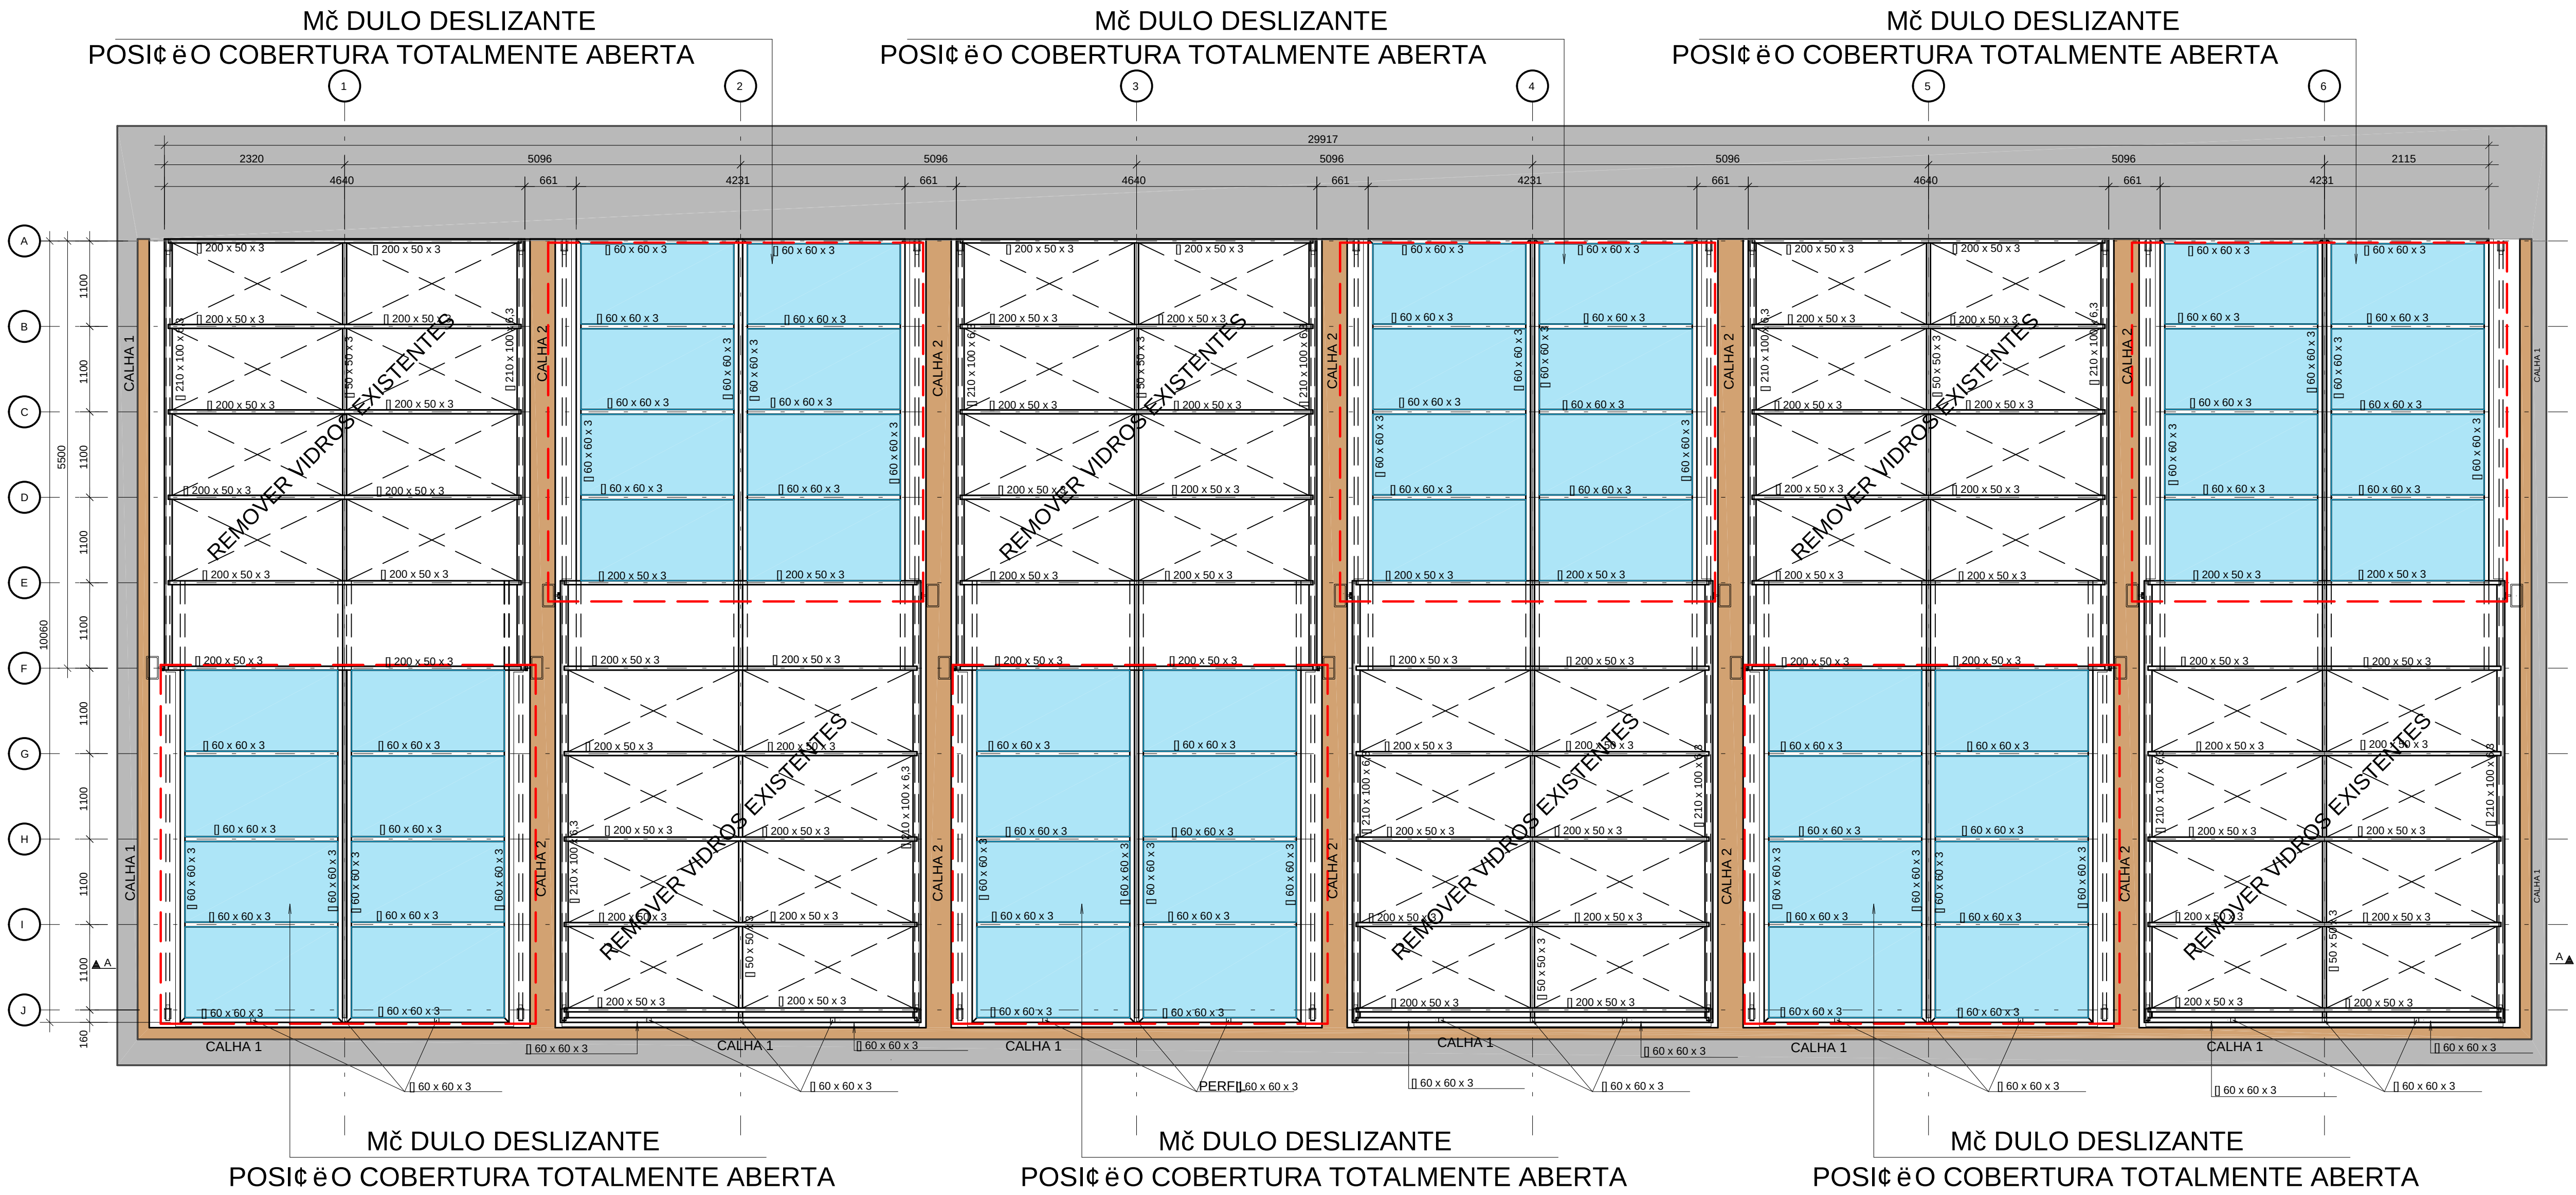

Revisão	Data	Descrição			
E S P E C I F I C A Ç ã O S					
CARGAS		CONCRETO	AÇO S	EXECUÇÃO DE ACORDO	
SOBRECARGA UTIL				COM AS NORMAS	
ALVENARIAS				ESTRUTURAIS	
REVESTIMENTO				BRASILEIRAS	
ENCHIMENTOS		fck>	Mpa	VERIFICAR COTAS	
COBERTURAS				NA OBRA	
ESCRITÓRIO TÉCNICO					
CESAR PEREIRA LOPES S/C LTDA.					
OBRA SENAC GRANDE HOTEL CAMPOS DO JORDÃO			LOCAL	SP	ESCALAS 1:50
ASSUNTO			DATA 15/08/2019		
DETALHES COBERTURA TOTALMENTE ABERTA					
PERSPECTIVA ISOMÉTRICA					
			OBRA No. 2269		
			FOLHA	03	REV.