


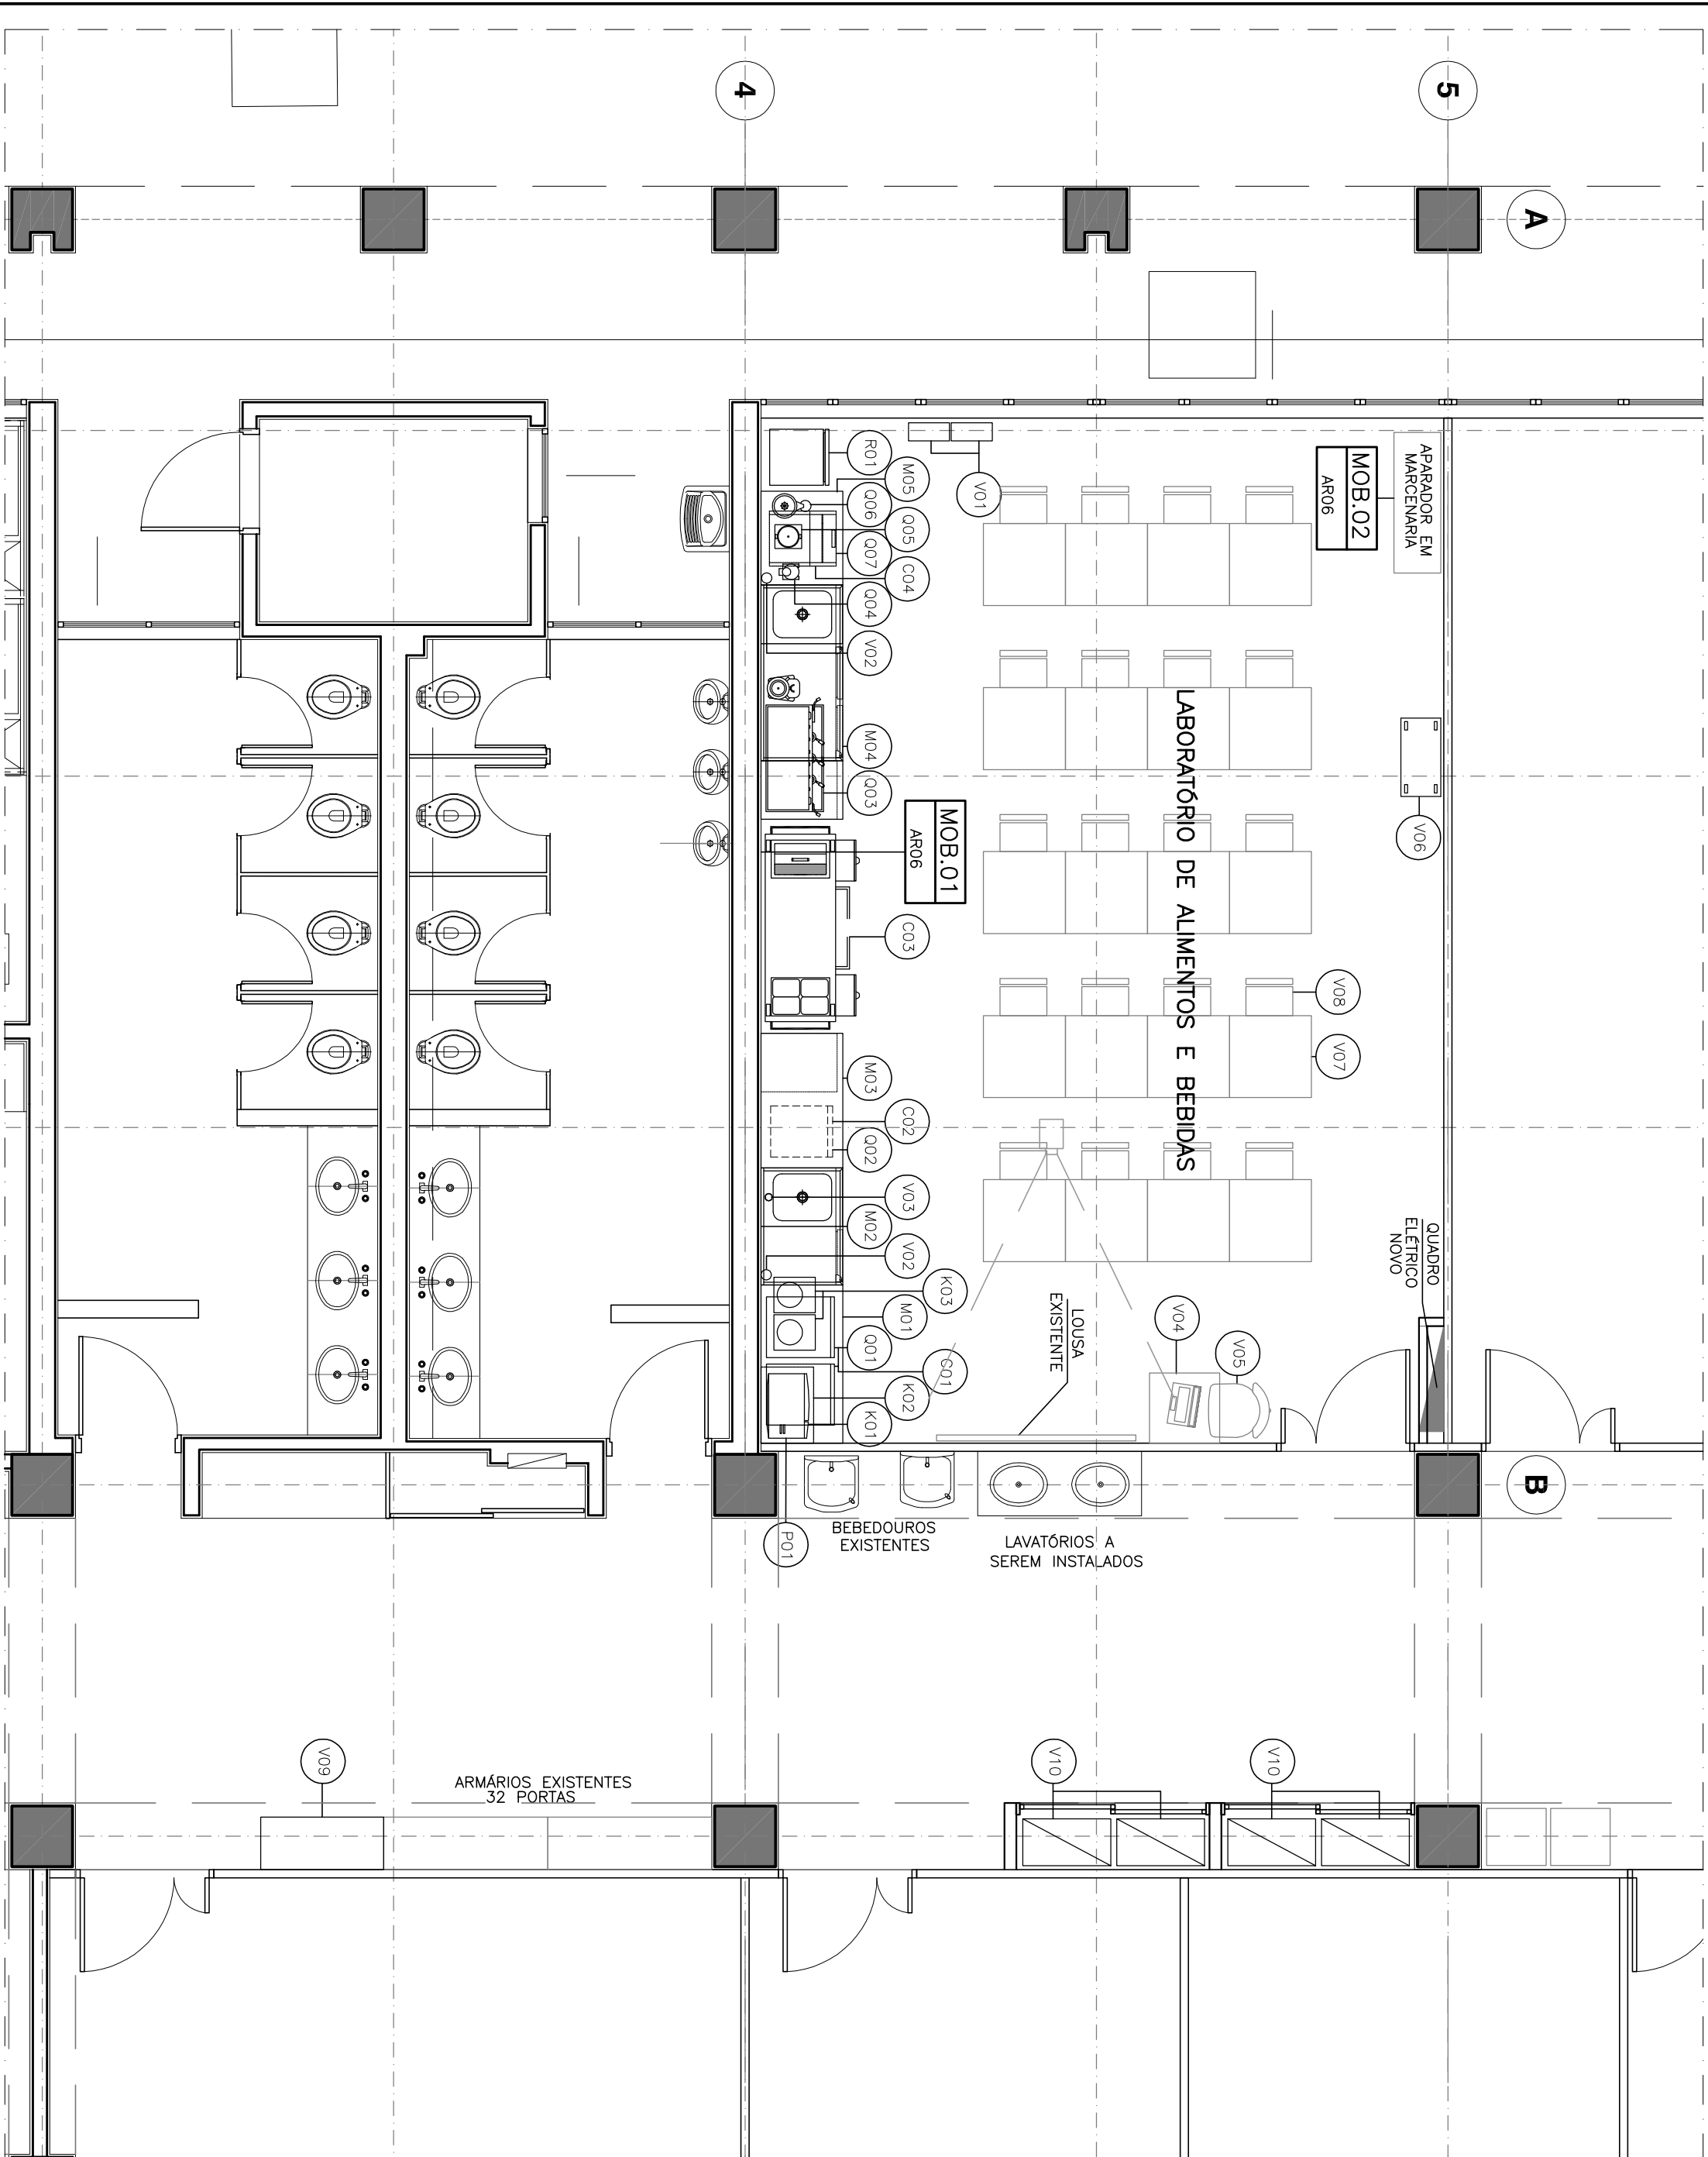

LAYOUT
Esc. 1:50

PRMS	ESPRESS.
01	0,10
02	0,20
03	0,30
04	0,40
05	0,50
06	0,60
07	0,15
08	0,05
09	0,15
10	0,15
11	0,18
14	0,18
154	0,15
251-254	0,15

LISTAGEM DO EQUIPAMENTOS

ITEM QTD	DESCRIÇÃO
MAQUINAS	
001 02	ADEGA
002 01	LAVADORA DE LOUÇAS
003 01	MAQUINA DE CAFÉ EXPRESSO COM 03 GRUPOS
004 01	DRINK MIXER
005 01	LIOUFICADOR PARA BAR
006 01	EXTRATOR DE SUCOS
007 01	FABRICADOR DE GELO EM CUBO
DIVERSOS	
V01 01	RECIPENTE PARA LIXO RETANGULAR EM AÇO INOX
V02 02	FILTRO DE AGUA
V03 01	PRÉ WASHER PEQUENO
V04 01	MESA PARA DOCENTE
V05 01	CADERNA PARA DOCENTE
V06 01	MESA AULANA PARA ALUNOS
V07 20	MESA AULANA PARA ALUNOS
V08 20	CADERNAS PARA ALUNOS
V09 01	ARMARIO DE AÇO COM 12 PORTAS
V10 04	ESTANTE OS PLANOS EM AÇO INOX
CARROS	
CO1 02	CHASSI PARA APOIO DA ADEGA
CO2 01	CHASSI PARA APOIO DA MAQUINA DE LAVAR
CO3 01	CHASSI PARA APOIO DA MAQUINA DE GELTO
CO4 01	CHASSI PARA APOIO DA MAQUINA DE GELTO
COCCOÃO	
K01 01	FORNO MICROONDAS
K02 01	FORNO ELÉTRICO
K03 02	FOGO PORTÁTIL DE INDUÇÃO
MESAS E BALCOES	
M01 01	BALCÃO EM AÇO INOX
M02 01	FREZEIR HORIZONTAL COM 01 PORTA
M03 01	BALCÃO EM AÇO INOX COMPOSTO POR:
M04 01	
01 MÓDULO NEUTRO PARA A MAQUINA DE LAVAR	
01 MÓDULO COM PORTA E PRATELEIRA	
01 BALCÃO EM AÇO INOX COMPOSTO POR:	
DE PÓ DE CAFÉ	
01 REFRIGERADOR HORIZONTAL COM 02 PORTAS	
M05 01	TAMPO EM AÇO INOX
PRATELEIRAS	
P01 01	PRATELEIRA LISA EM AÇO INOX
REFRIGERAÇÃO	
RF01 01	REFRIGERADOR VERTICAL COM PORTA DE VIDRO

NOMENCLATURA



01	125/04/2022	RSJ	SFL	INDICAÇÃO DE QUADRO ELÉTRICO
00	107/02/2022	RSJ	SFL	EMISSÃO INICIAL
REV	DATA	DESENHO	VERIFICADO	DESCRIÇÃO

Projeto **SENAC-SÃO JOSÉ DOS CAMPOS**
LABORATÓRIO DE ALIMENTOS E BEBIDAS

Local	RUA SAIGIRO NAKAMURA, 400	Autoria Proj.	INTERARQ	Folha n°
Título	LAYOUT			AR01
Área Técnica	SERVIÇO DE ALIMENTAÇÃO	Fase	PROJETO EXECUTIVO	Escala 1:50
Resp. Técnico	SONIA F. LAVOR FRANCO	CAU	A4834-8	Revisão 01
Desenho	RSJ	Verif.	SFLF	Arquivo SENAC-2275-SJC-EX-AR01
				Data 25.04.2022



Interarq
ARQUITETOS ASSOCIADOS

Rua Guaiçá, 51 - Conj. 707
São Paulo - SP
cep 05089 001
tel 11 3675 1335
projetos@interarqsp.com.br