


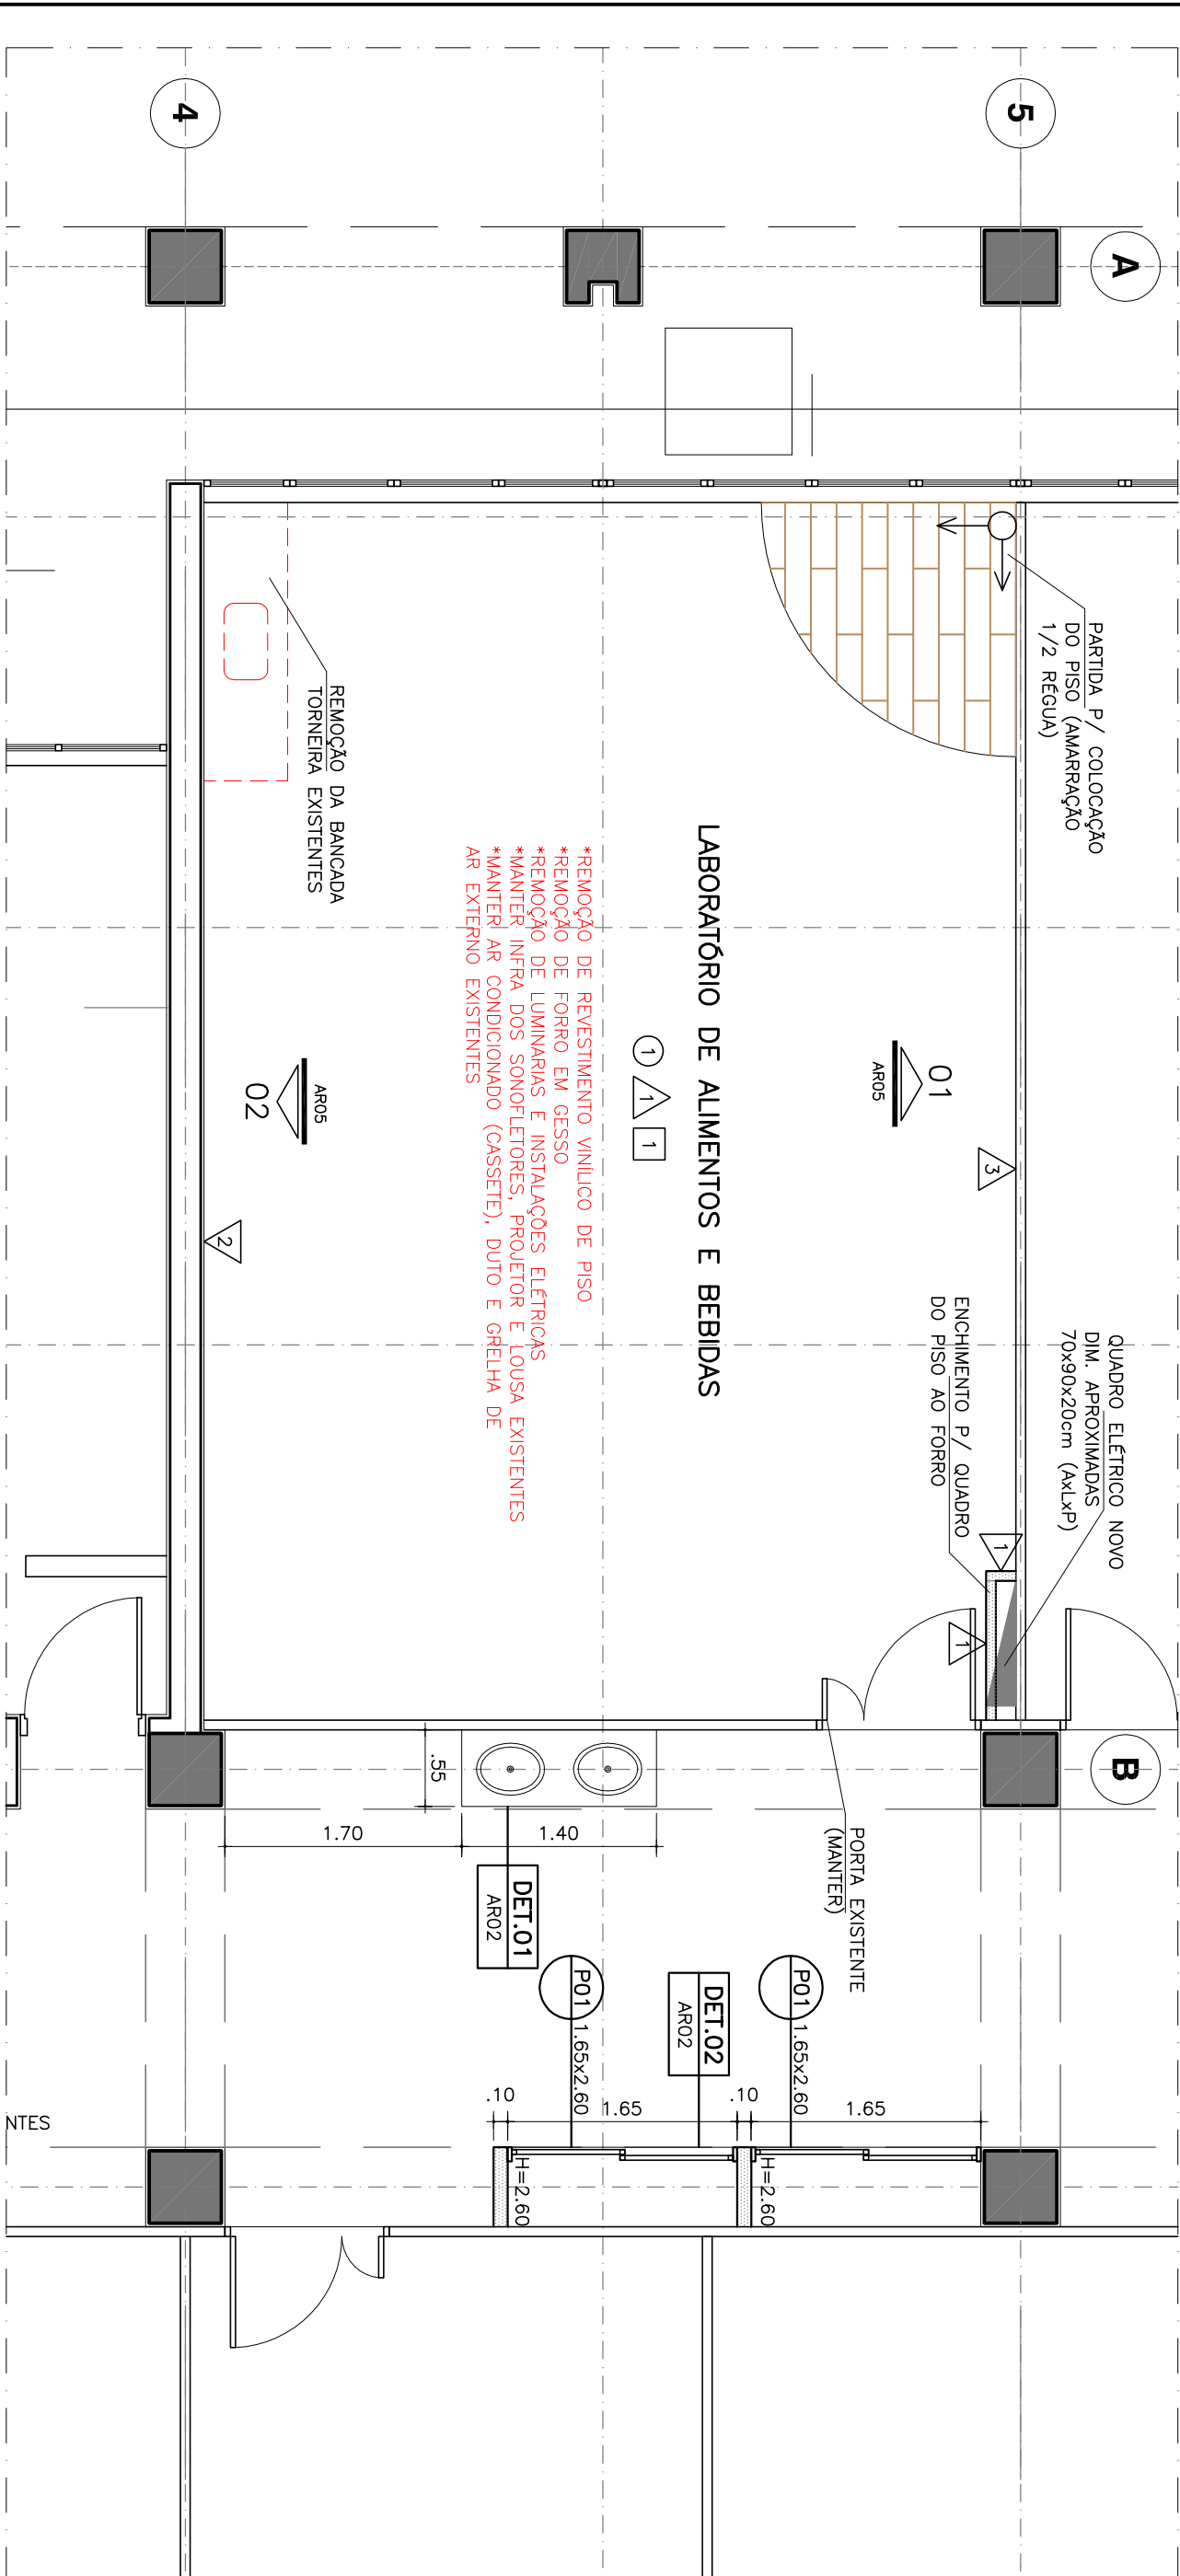
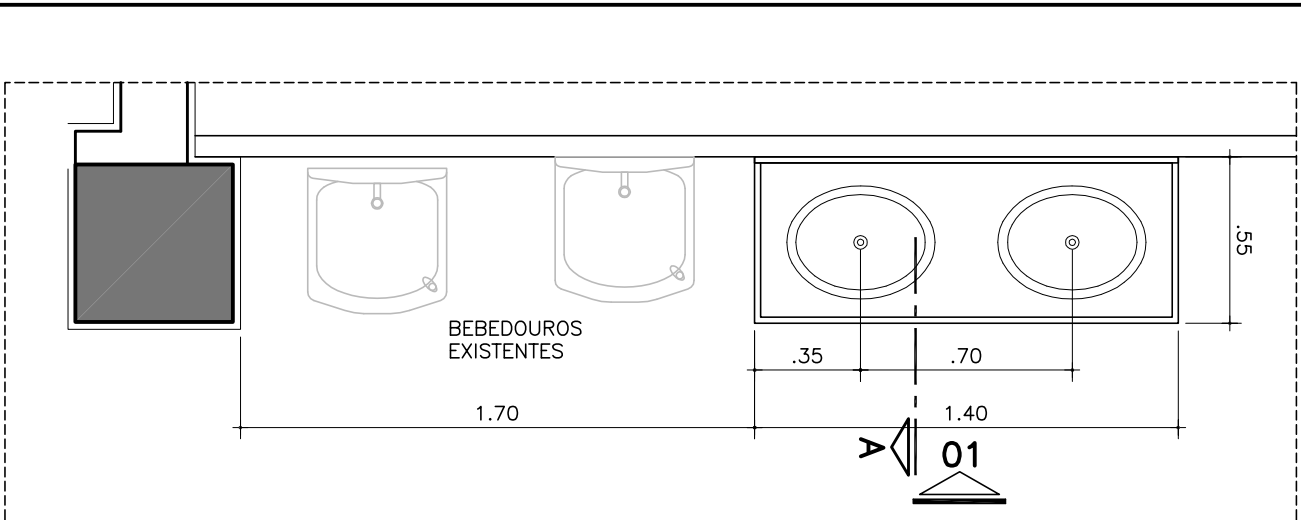


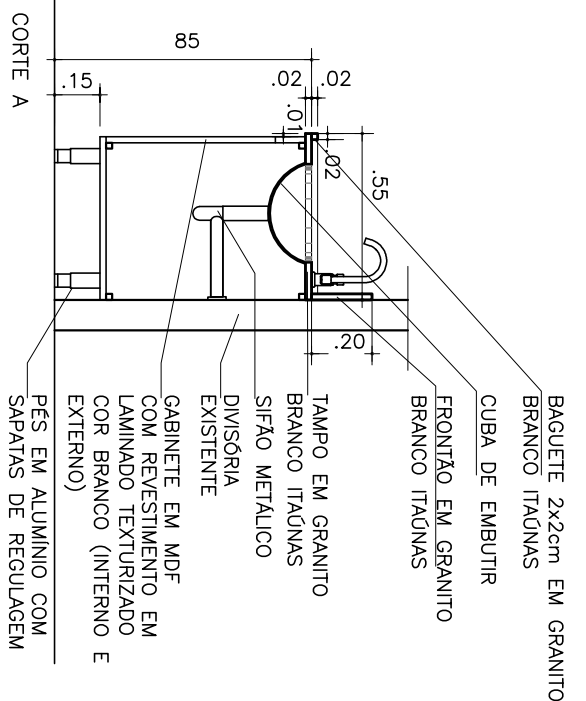



PLANTA CIVIL
ESC. 1:50

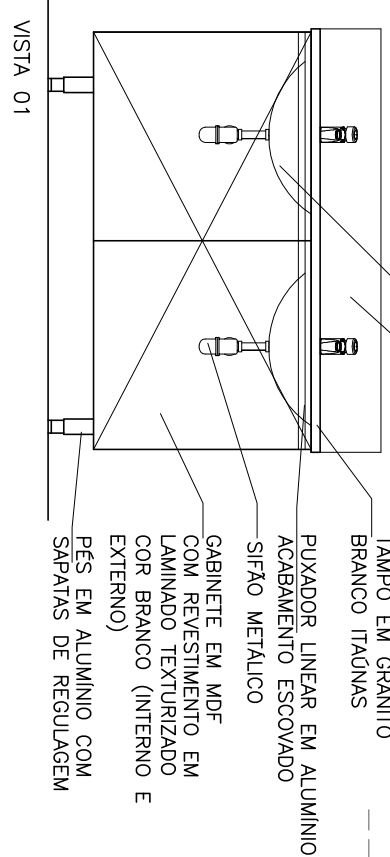

DET.01 LAVATÓRIO
ESC. 1:25

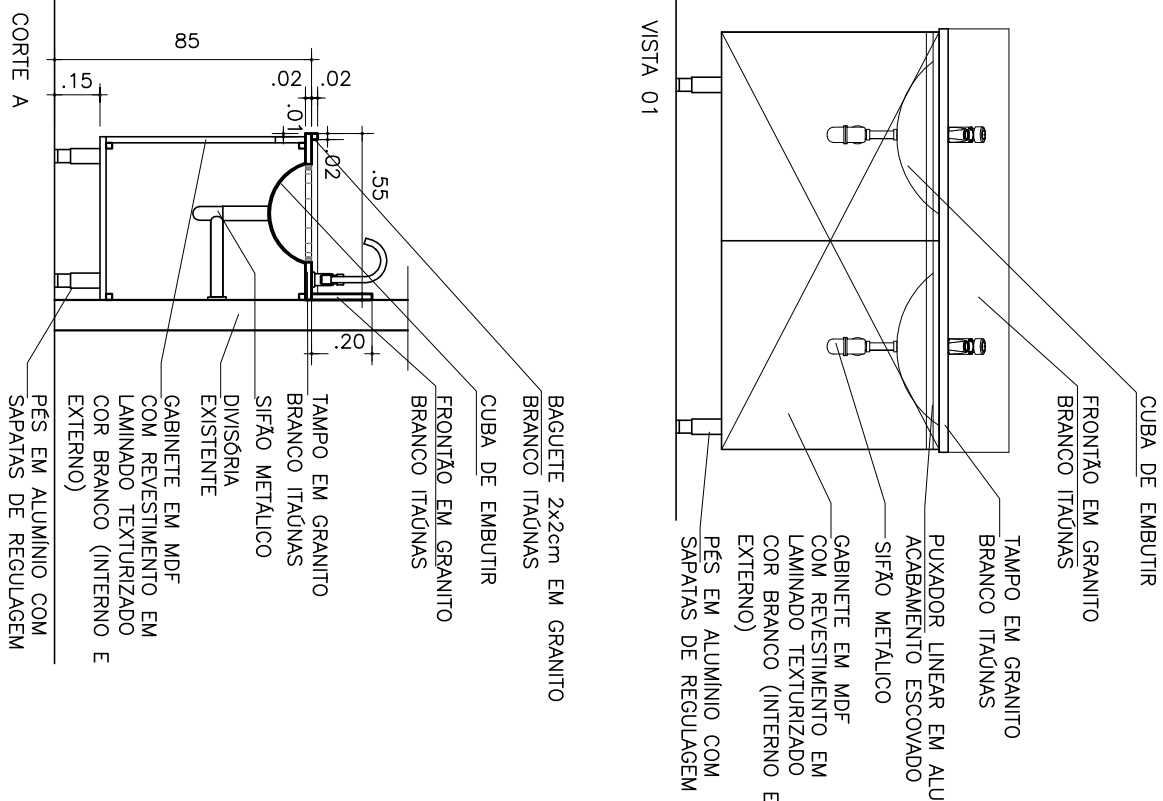

PLANTA
DET.01
ESC. 1:25

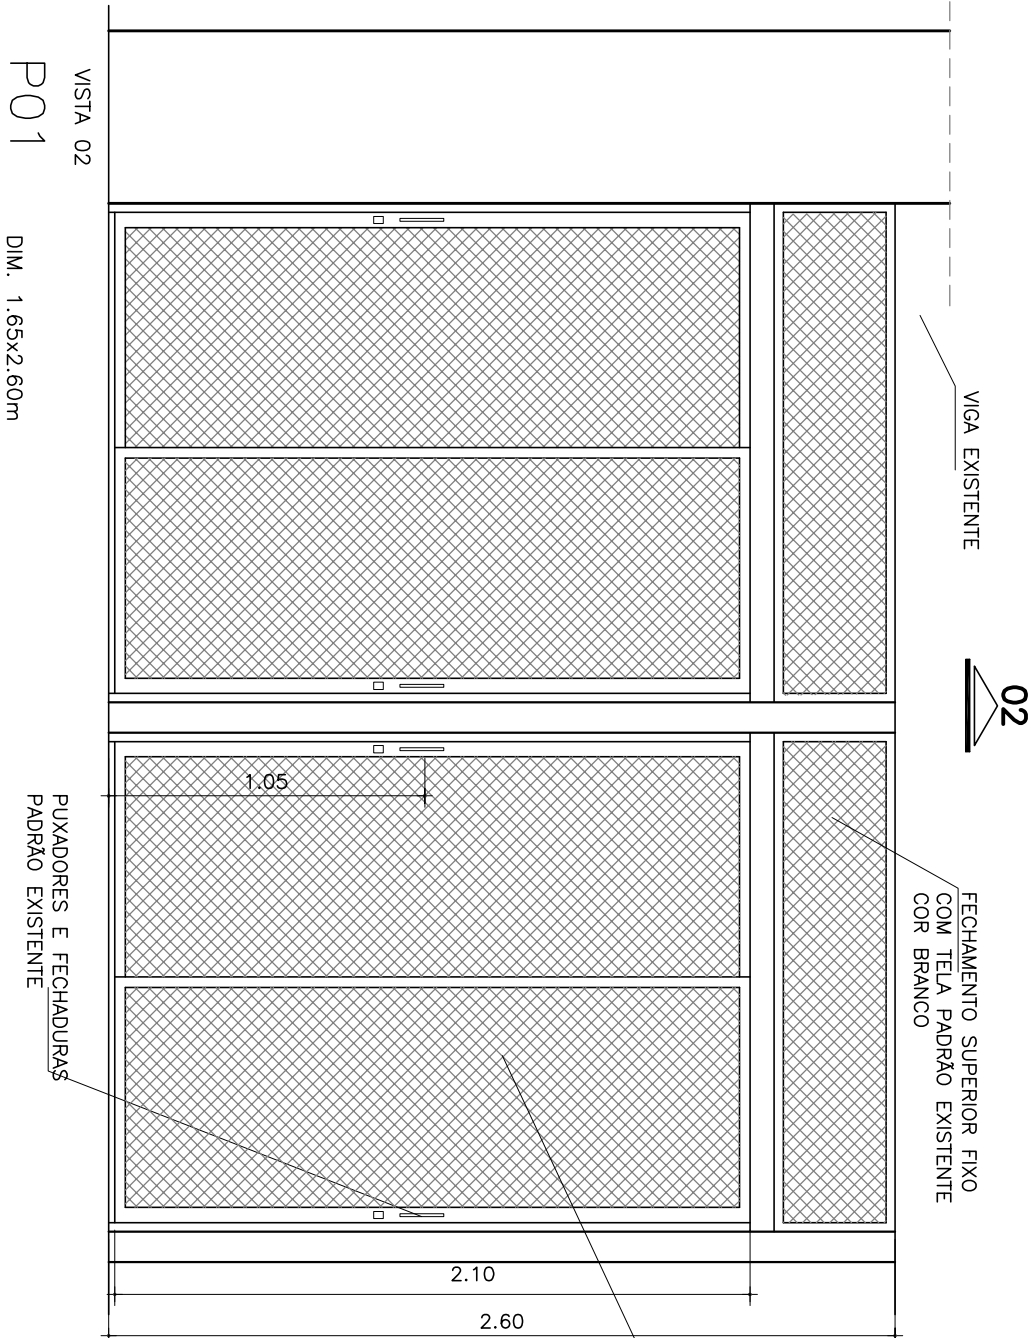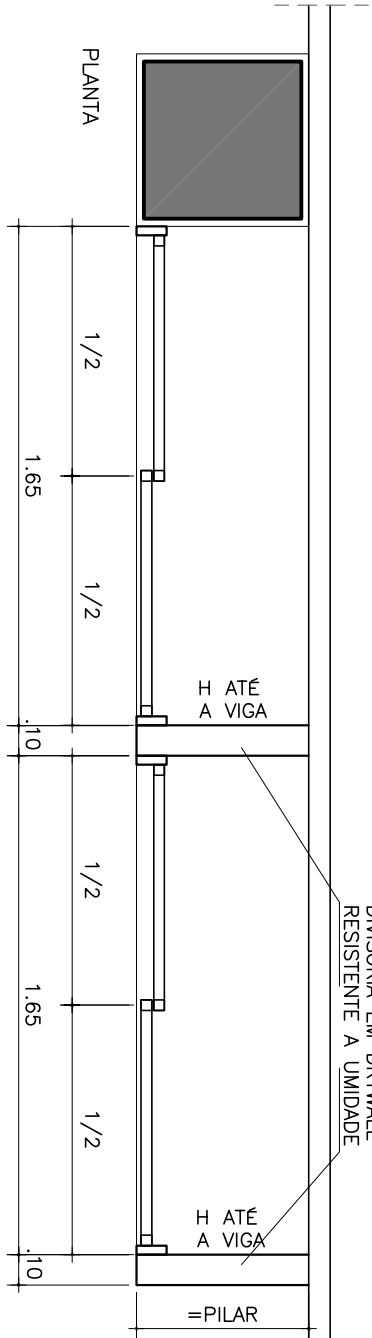

DET.02 ARMÁRIOS
ESC. 1:25

LEGENDA DE ACABAMENTOS	
	DEMOLIÇÕES E RETIRADAS
	PAREDE DE GESSO ACARTONADO RESISTENTE A UMIDADE

LEGENDA DE ACABAMENTOS	
○	PISO
①	PISO VINÍLICO EM REGUAS DIM. 184x950 mm PADRÃO MADEIRA REF. TARKETT LINHA AMBIENTA COLEÇÃO RUSTICO COR CINNAMON COD. 9343629 REF. SANTA LUZIA MOD 454 RP/BR
△	PAREDE
①	PINTURA COM TINTA ACRÍLICA SOBRE MASSA ACRÍLICA – COR BRANCO
②	REVESTIMENTO EM PLACA CERÂMICA ASSENTADA COM JUNTAS A PRUMO, DIM.: 7x24cm REF.: PORTOBELLO, LINHA LIVERPOOL COR NÓDE
③	PANEL EM MDF COM REVESTIMENTO EM RESINA PET REF. MENTHA-MOD ARABESCO COR VERDE OLIVO
□	TETO
①	FORRO DE GESSO ACARTONADO, ACABAMENTO EM PINTURA COM TINTA PVA COR BRANCA E APLADOS EM FIBRA MINERAL REMOVEL, COM BORDA RETA, MODULAÇÃO 125x62,5cm, REF.: OMA ACOUSTIC MODELO BRILHANTE OU EQUIVALENTE

NOTAS

COTAS EM METROS
CONFERIR MEDIDAS NO LOCAL
NÃO UTILIZAR ESCALA EM PLANTA

PORTÕES DE CORREIR COM
02 FOLHAS COM FECHAMENTO
COR BRANCO

REV	DATA	DESENHO	VERIFICADO	DESCRIÇÃO
01	25/04/2022	RSJ	SFL	INDICAÇÃO DE QUADRO ELÉTRICO
00	07/02/2022	RSJ	SFL	EMISSÃO INICIAL
Projeto SENAC-SÃO JOSÉ DOS CAMPOS LABORATÓRIO DE ALIMENTOS E BEBIDAS				
Local RUA SAIGIRO NAKAMURA, 400		Autoria Proj. INTERARQ		Folha nº
Título PLANTA CIVIL E DEMOLIÇÃO		Fase PROJETO EXECUTIVO		AR02
Área Técnica SERVIÇO DE ALIMENTAÇÃO		Fase PROJETO EXECUTIVO		Escala 1:50
Resp. Técnico SONIA F. LAVOR FRANCO		CAU A4834-8		Revisão 01
Desenho RSJ		Verif. SFLF		Arquivo SENAC-2275-SJC-EX-AR02
				Data 25.04.2022