


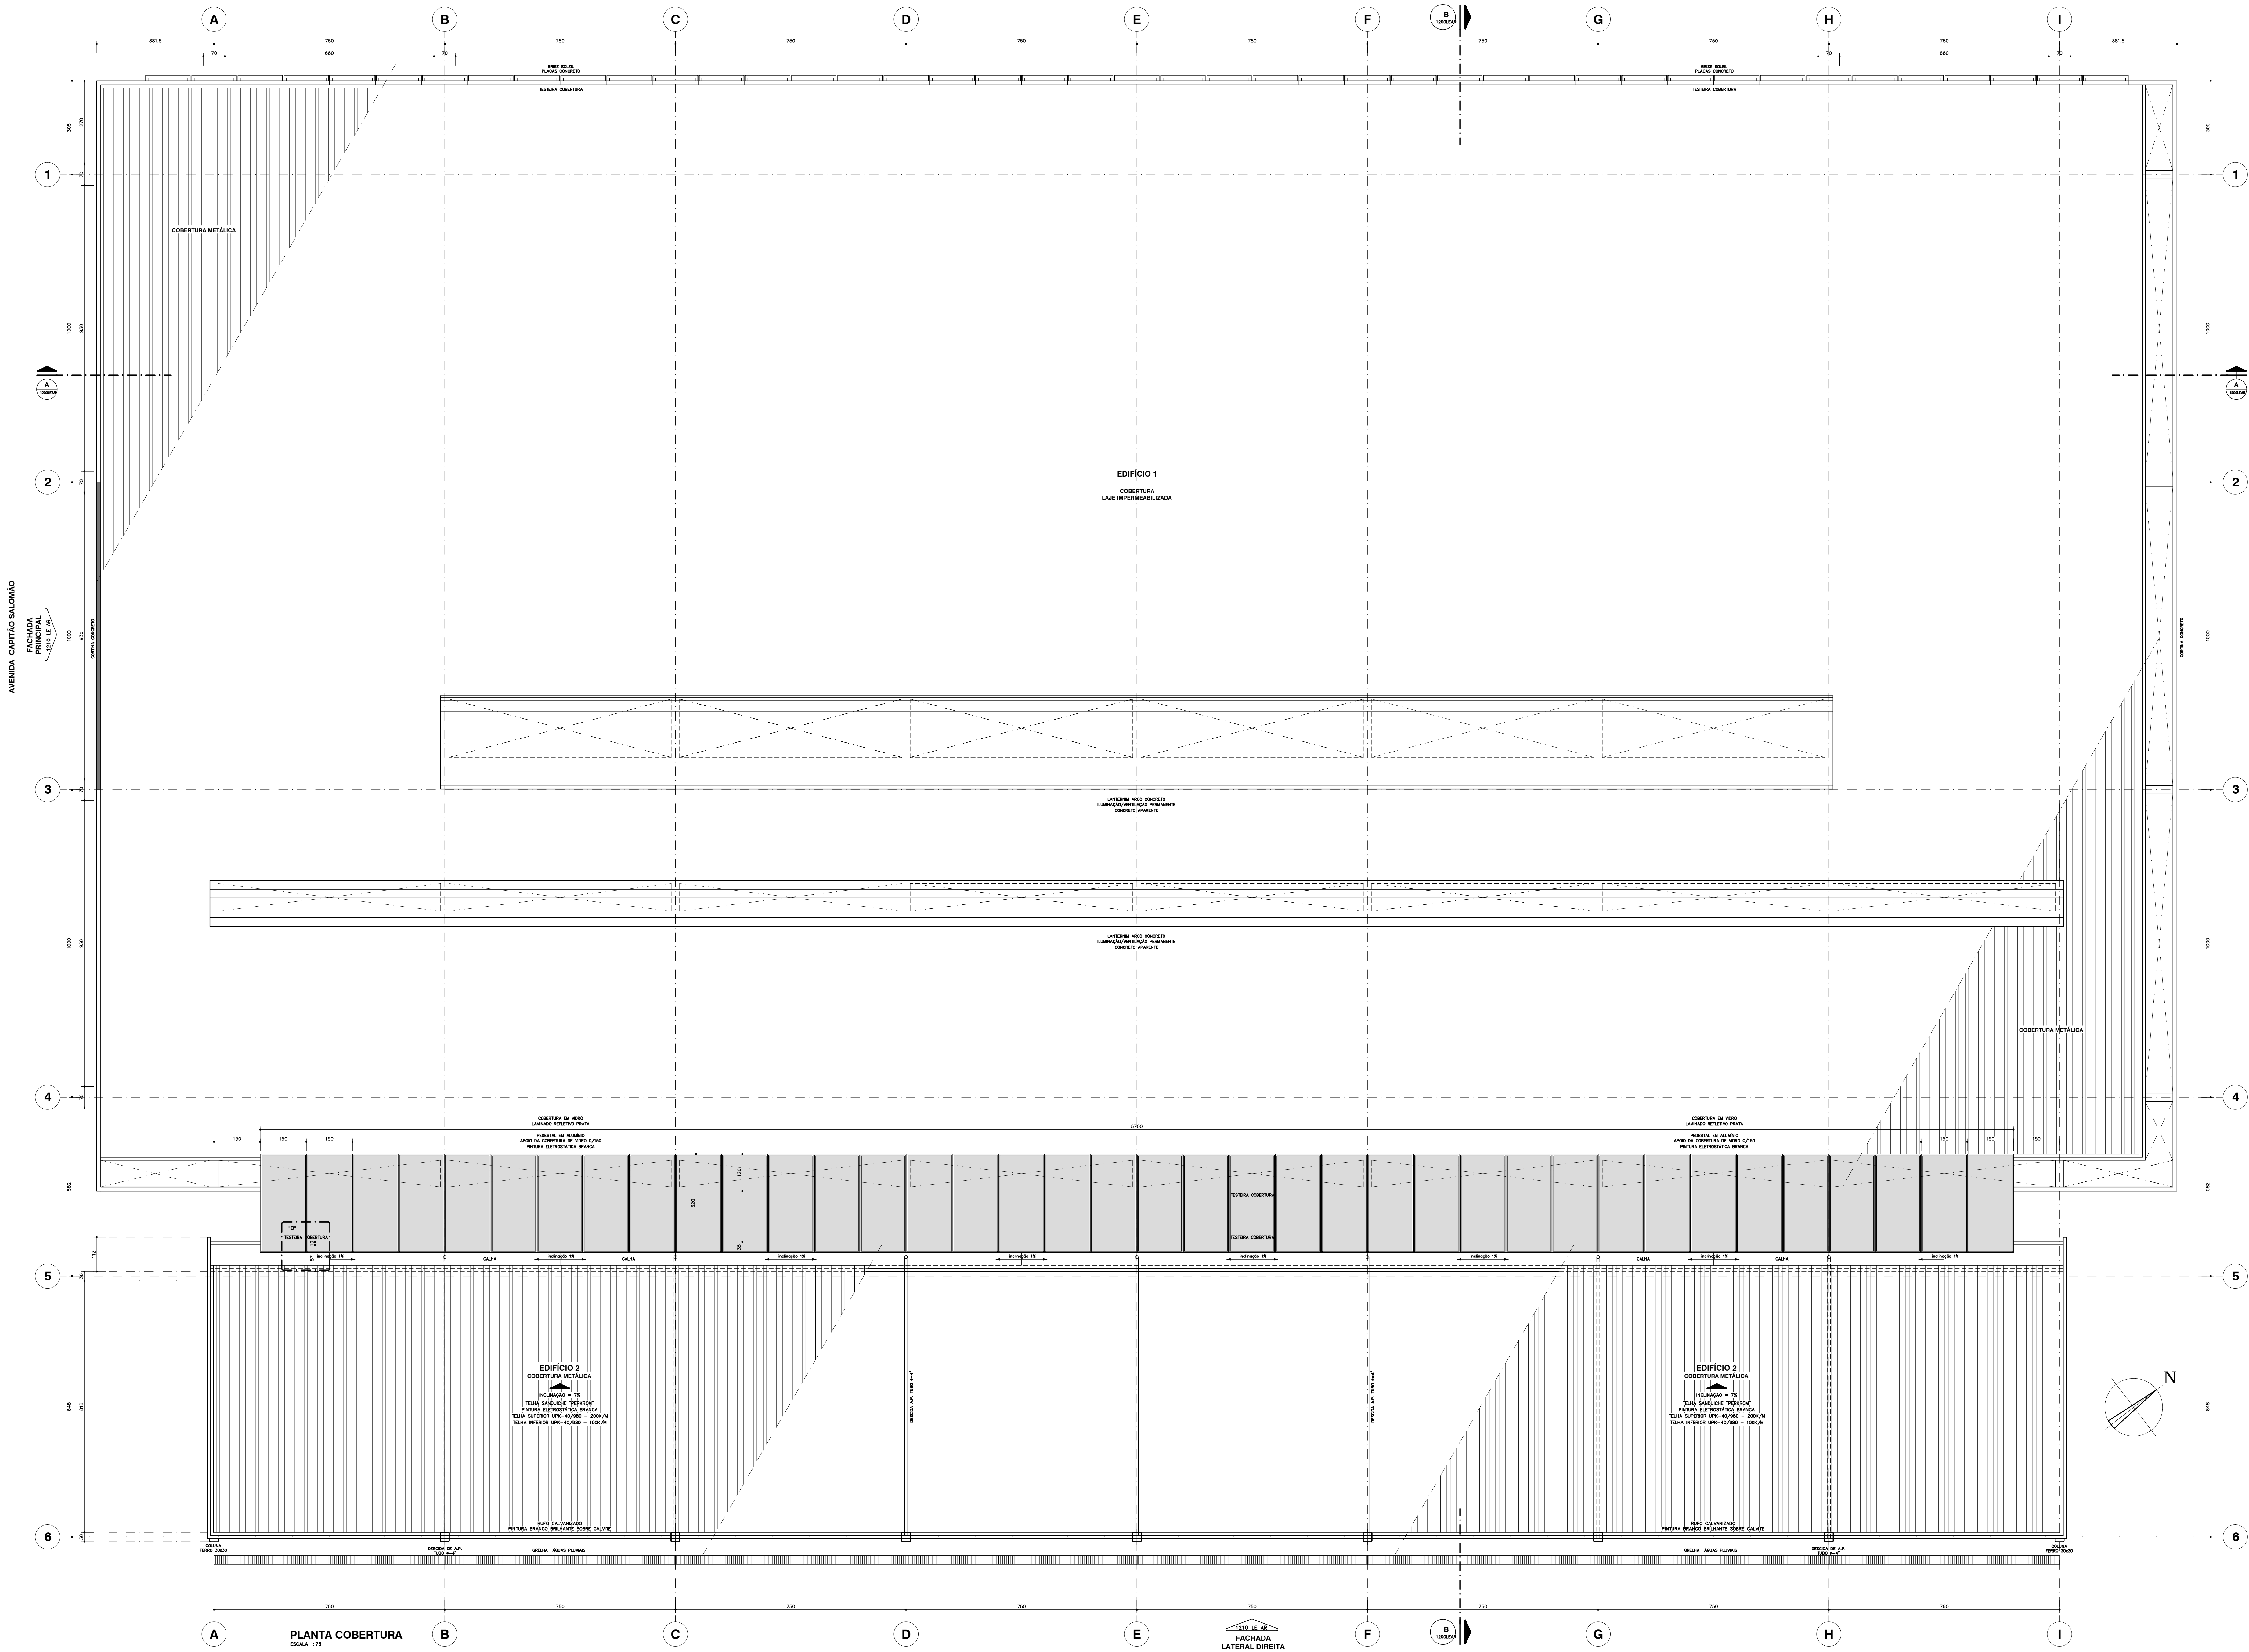

ACABAMENTOS INTERNOS (SALAS, AULA, BIBL./MANUT./ALMOX.)	LABORATÓRIO PRÓTESE	AUDITÓRIO
PISO: PAVIFLEX THRU 30x30	CERÂMICA BEGE 30x30	CARPETE
RELEVO (AMARELO)		
SOLERA: GRANTO POLIDO COR CINZA ANDORINHA	GRANTO POLIDO COR CINZA ANDORINHA	---
RODAPE: VINÍLICO AMARELO H=5	---	MADERA 5x1,5 COM PINTURA COR PRETO
ALVENARIAS: PINTURA ACRILICA COR BRANCO	AZULEJO BRANCO 20x20	CARPETE
TETOS: PINTURA ACRILICA COR BRANCO	BRILHANTE	FORRO TIPO COLMEIA EM ALUMINIO PRETO
ACABAMENTOS INTERNOS (SANTUÁRIOS/VESTIBULOS)	ESCADAS DO PRÉDIO	PÁTIO INTERNO
PISO: GRANTO POLIDO COR CINZA ANDORINHA	GRANTO POLIDO COR CINZA ANDORINHA	ASSALHO DE MADEIRA
SOLERA: GRANTO POLIDO COR CINZA ANDORINHA	---	GRANTO POLIDO COR CINZA ANDORINHA
RODAPE: GRANTO POLIDO COR CINZA ANDORINHA H=5	GRANTO POLIDO COR CINZA ANDORINHA H=5	MADERA 5x1,5 COM PINTURA COR PRETO
ALVENARIAS: PASTILHA CERÂMICA JATOBÁ 50x50	PINTURA ACRILICA COR BRANCO	CONCRETO APARENTE
TETOS: PINTURA ACRILICA COR BRANCO	---	---

ACABAMENTOS GERAL EXTERIORS	ACABAMENTOS GERAL INTERIORS
CIRCUL. EXT. TERREIRO MOSAICO PORTUGUÊS VERMELHO	CIRCULAÇÃO PAV. TERREIRO MOSAICO PORTUGUÊS VERMELHO
CIRCUL. EXT. DESCOBERTA: MURADA CINZA	PORTAS DAS SALAS: LAMINADO PERFEITO TX TANGERINA
EMPENAS EDIFÍCIO 2: FILET FILITE BRANCO POLAR	PORTAS SANTUÁRIOS: VENEZ ALUMINIO ANODIZADO BRANCO
EMPENAS EDIFÍCIO 1: CONCRETO APARENTE + VENEZ OU PAINÉIS DE CONCRETO ACAB. OR AMARELO	DIVISÓRIAS: PINTURA ACRILICA COR BRANCO
CANISLOS: ALUMINIO ANODIZADO NATURAL, FOSCO	DIVISÓRIAS SANTUÁRIOS: ALCOPLAC LAM. TX BRANCO
PORTAS: MONTADINA DE ALUMINIO ANODIZADO BRANCO	GUARDA-CORPO: ALUMINIO BRANCO COM VIDRO
GRADE E PORTÕES: ORSOMETAL+PINT. ESMALTE BRANCO	VOZES E PILARES: PINTURA ACRILICA COR BRANCO
MUROS COM PINGADERIA METAL: PINTURA ACRIL. BRANCO	ESTRUTURA METALICA COM PINTURA INTUMESCENTE BRANCA
PORTAS SERVIÇOS: VENEZ ALUMINIO ANODIZADO BRANCO	CORRIMAÇÃO: TUBO METAL. 40x7,5+ESMALTE BRANCO BR
ESTRUTURA METALICA COM PINTURA INTUMESCENTE BRANCA	PLATAFORMAS: FICHAMENTOS ALUM. ANODIZADO NAT. FOSCO
RELACÃO DE FOLHAS	GUARDA-CORPO DO PÁTIO: CONCRETO APARENTE+VENEZ
1000 LE AR - ARQUITETURA / IMPLANTAÇÃO	LEGENDA
1010 LE AR - ARQUITETURA / PLANTA DO PAV. INTERIOR	ESTRUTURA DE CONCRETO
1100 LE AR - ARQUITETURA / PLANTA DO PAV. TERREIRO	ALVENARIA
1110 LE AR - ARQUITETURA / PLANTA DO 1º PAVIMENTO	
1120 LE AR - ARQUITETURA / PLANTA DO 2º PAVIMENTO	
1130 LE AR - ARQUITETURA / PLANTA DA COBERTURA	
1200 LE AR - ARQUITETURA / CORTES	
1210 LE AR - ARQUITETURA / FACHADAS	

NOTAS	ÁREAS (m²)	PERÍMETRO	LEVANTAMENTO
- CONFERIR MEDIDAS NA OBRA	ÁREA DO TERREIRO	4.310,00 m²	6.469,25 m²
- MEDIDAS EM CM	ÁREA CONSTRUIDA	EDF. 1/2	EDF. 1
	1º PAVIMENTO INTERIOR	290,38	912,40
	2º PAVIMENTO INTERIOR	266,34	291,00
	PAVIMENTO TERREIRO	1.510,40	1.086,66
	1º PAVIMENTO	1.585,38	1.018,91
	2º PAVIMENTO	3.121,62	2.416,44
	CABINE PRIMÁRIA/DEP.	38,25	---
	TORRE CAIXA D'ÁGUA	7,80	---
	SUBTOTAL	5.771,46	1.609,80
	TOTAL	6.773,12 m²	7.581,29 m²

R-00 09/09/13 ATUALIZAÇÃO GERAL CONFORME VERIFICADO NO LOCAL POR "SENG E SA MARQUES"
REVISÃO DATA MODIFICAÇÃO

senac
UNIDADE: SENAC RIBEIRÃO PRETO
ENDEREÇO: AV. CARLOS S. SALOMÃO, 2.132
RIBEIRÃO PRETO / SP
PROJETO: ARQUITETURA
FASE DO PROJETO: LEVANTAMENTO
AUTOR DO PROJETO ORIGINAL: EDIFÍCIO 1: JORGE WILHEM ARQUITETOS ASSOCIADOS
EDIFÍCIO 2: JORGE WILHEM ARQUITETOS ASSOCIADOS
DESENHISTA: KRYSHO
COLABORAÇÃO: ARQ. VANIA
DATA DE PROJETO: SETEMBRO 2013
DATA DE REVISÃO: SETEMBRO 2013
PROJETO NÚMERO: 1130 LE AR
ARQUIVO MAPOTECA: 1130 LE AR
REVISÃO: RIB-1130LEAR-Cobertura

senac
UNIDADE: SENAC RIBEIRÃO PRETO
ENDEREÇO: AV. CARLOS S. SALOMÃO, 2.132
RIBEIRÃO PRETO / SP
PROJETO: ARQUITETURA
FASE DO PROJETO: LEVANTAMENTO
AUTOR DO PROJETO ORIGINAL: EDIFÍCIO 1: JORGE WILHEM ARQUITETOS ASSOCIADOS
EDIFÍCIO 2: JORGE WILHEM ARQUITETOS ASSOCIADOS
DESENHISTA: KRYSHO
COLABORAÇÃO: ARQ. VANIA
DATA DE PROJETO: SETEMBRO 2013
DATA DE REVISÃO: SETEMBRO 2013
PROJETO NÚMERO: 1130 LE AR
ARQUIVO MAPOTECA: 1130 LE AR
REVISÃO: RIB-1130LEAR-Cobertura

PLANTA COBERTURA
R-00 1130 LE AR