




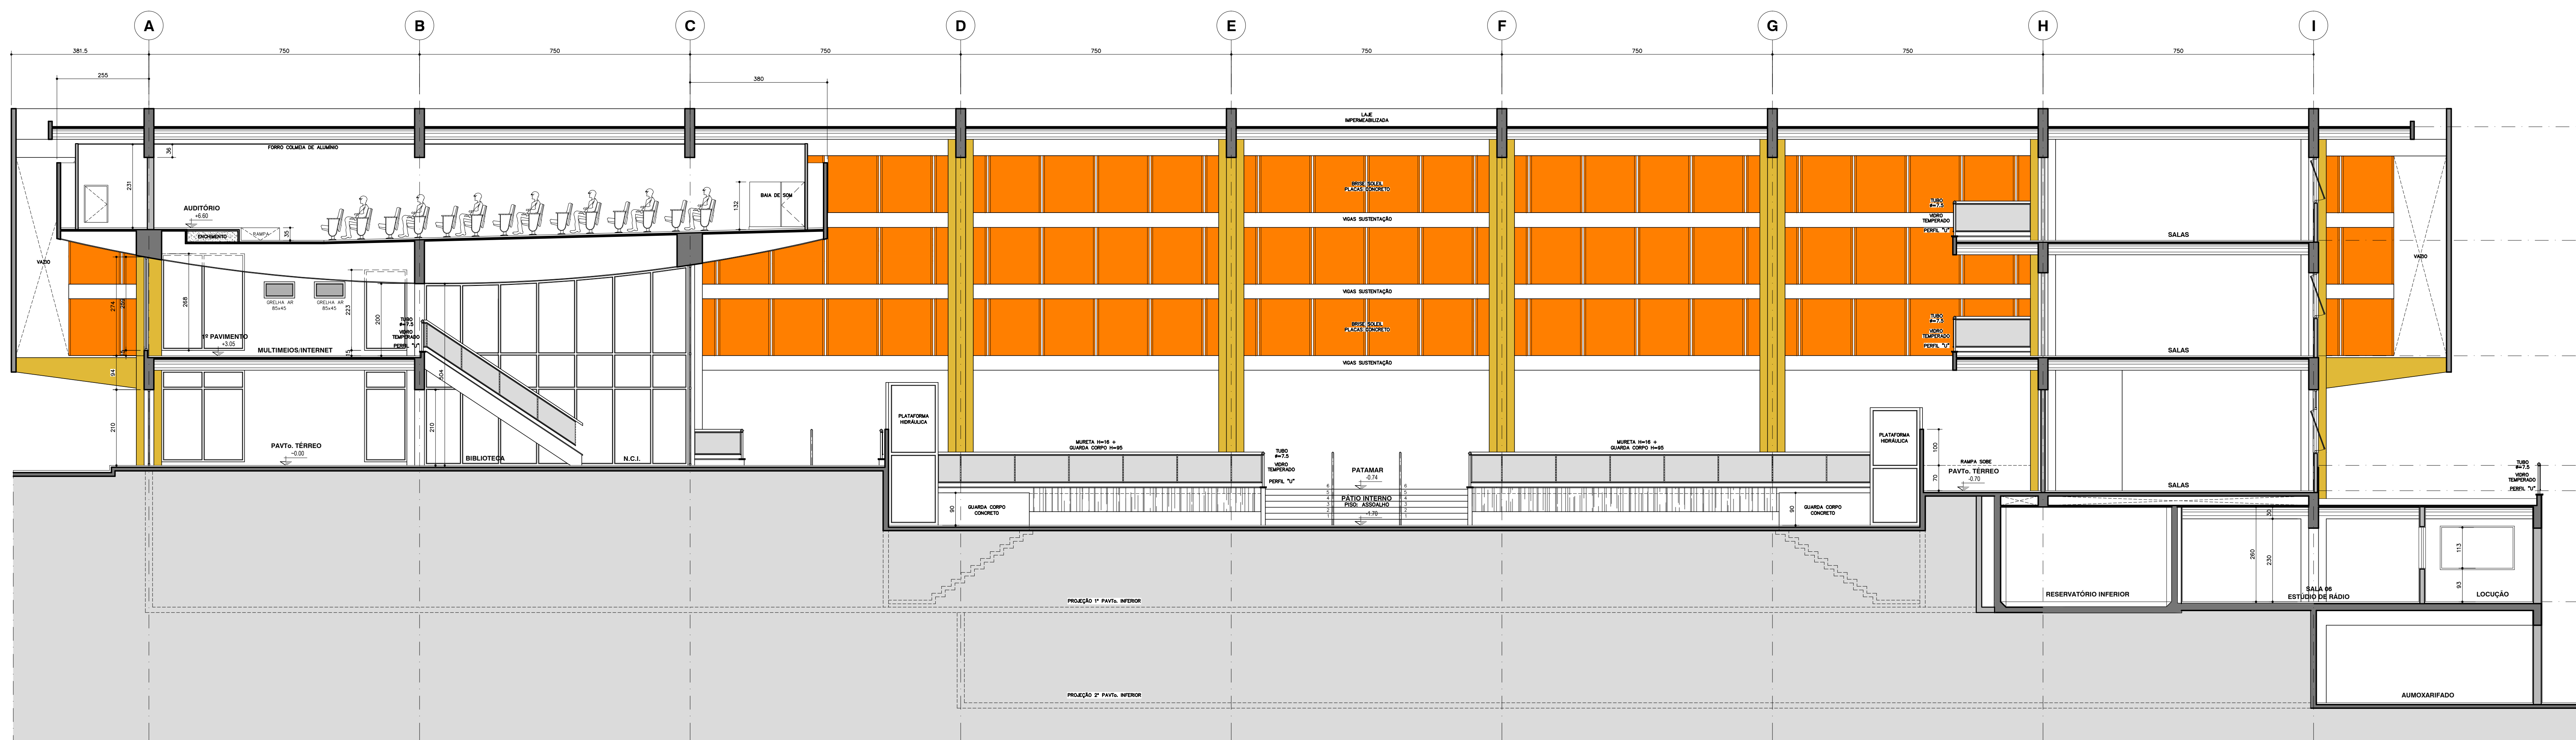


CORTE A.A
ESCALA 1:75

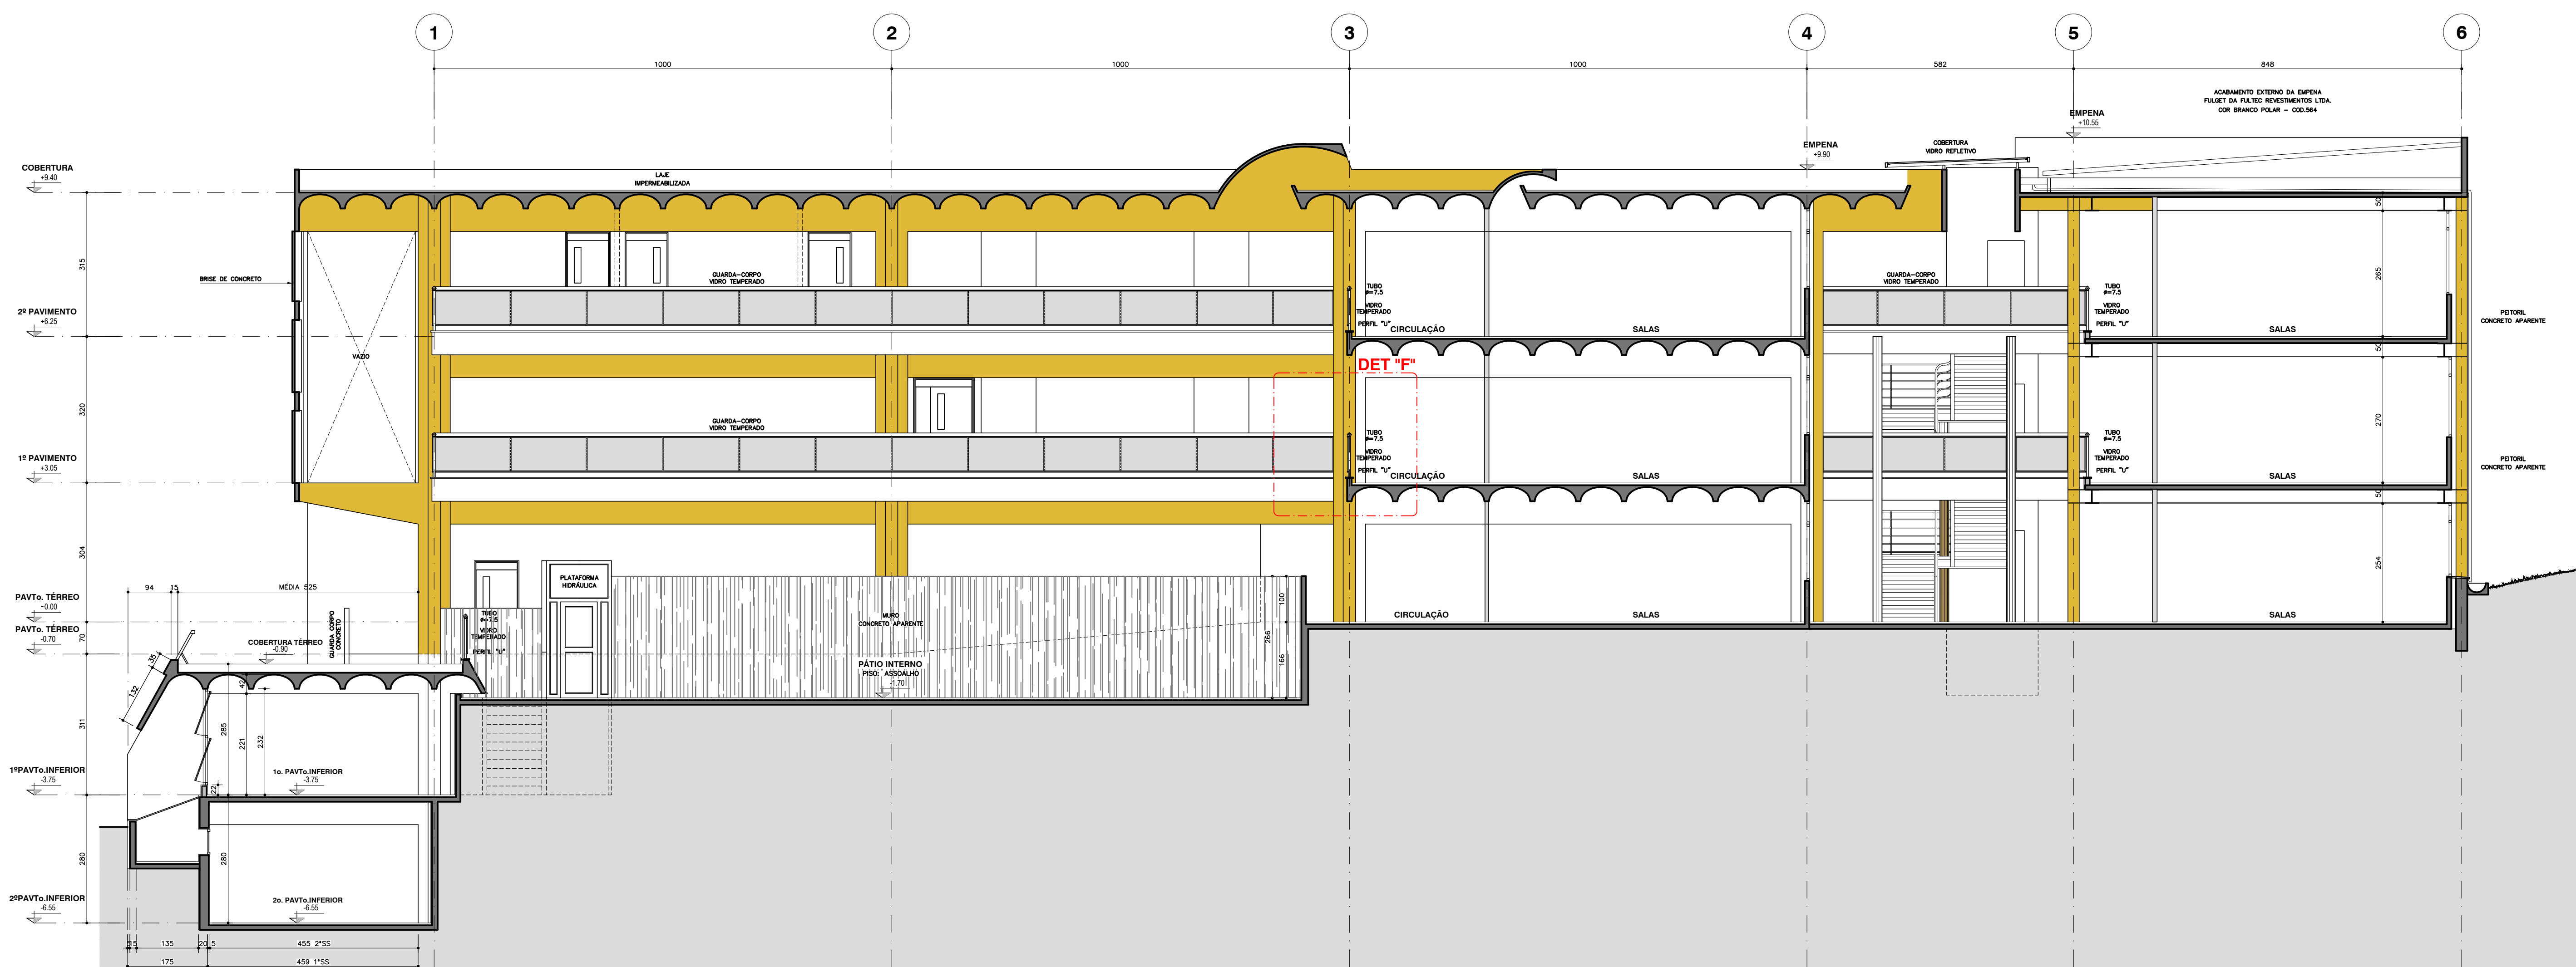


CORTE B.B
ESCALA 1:75

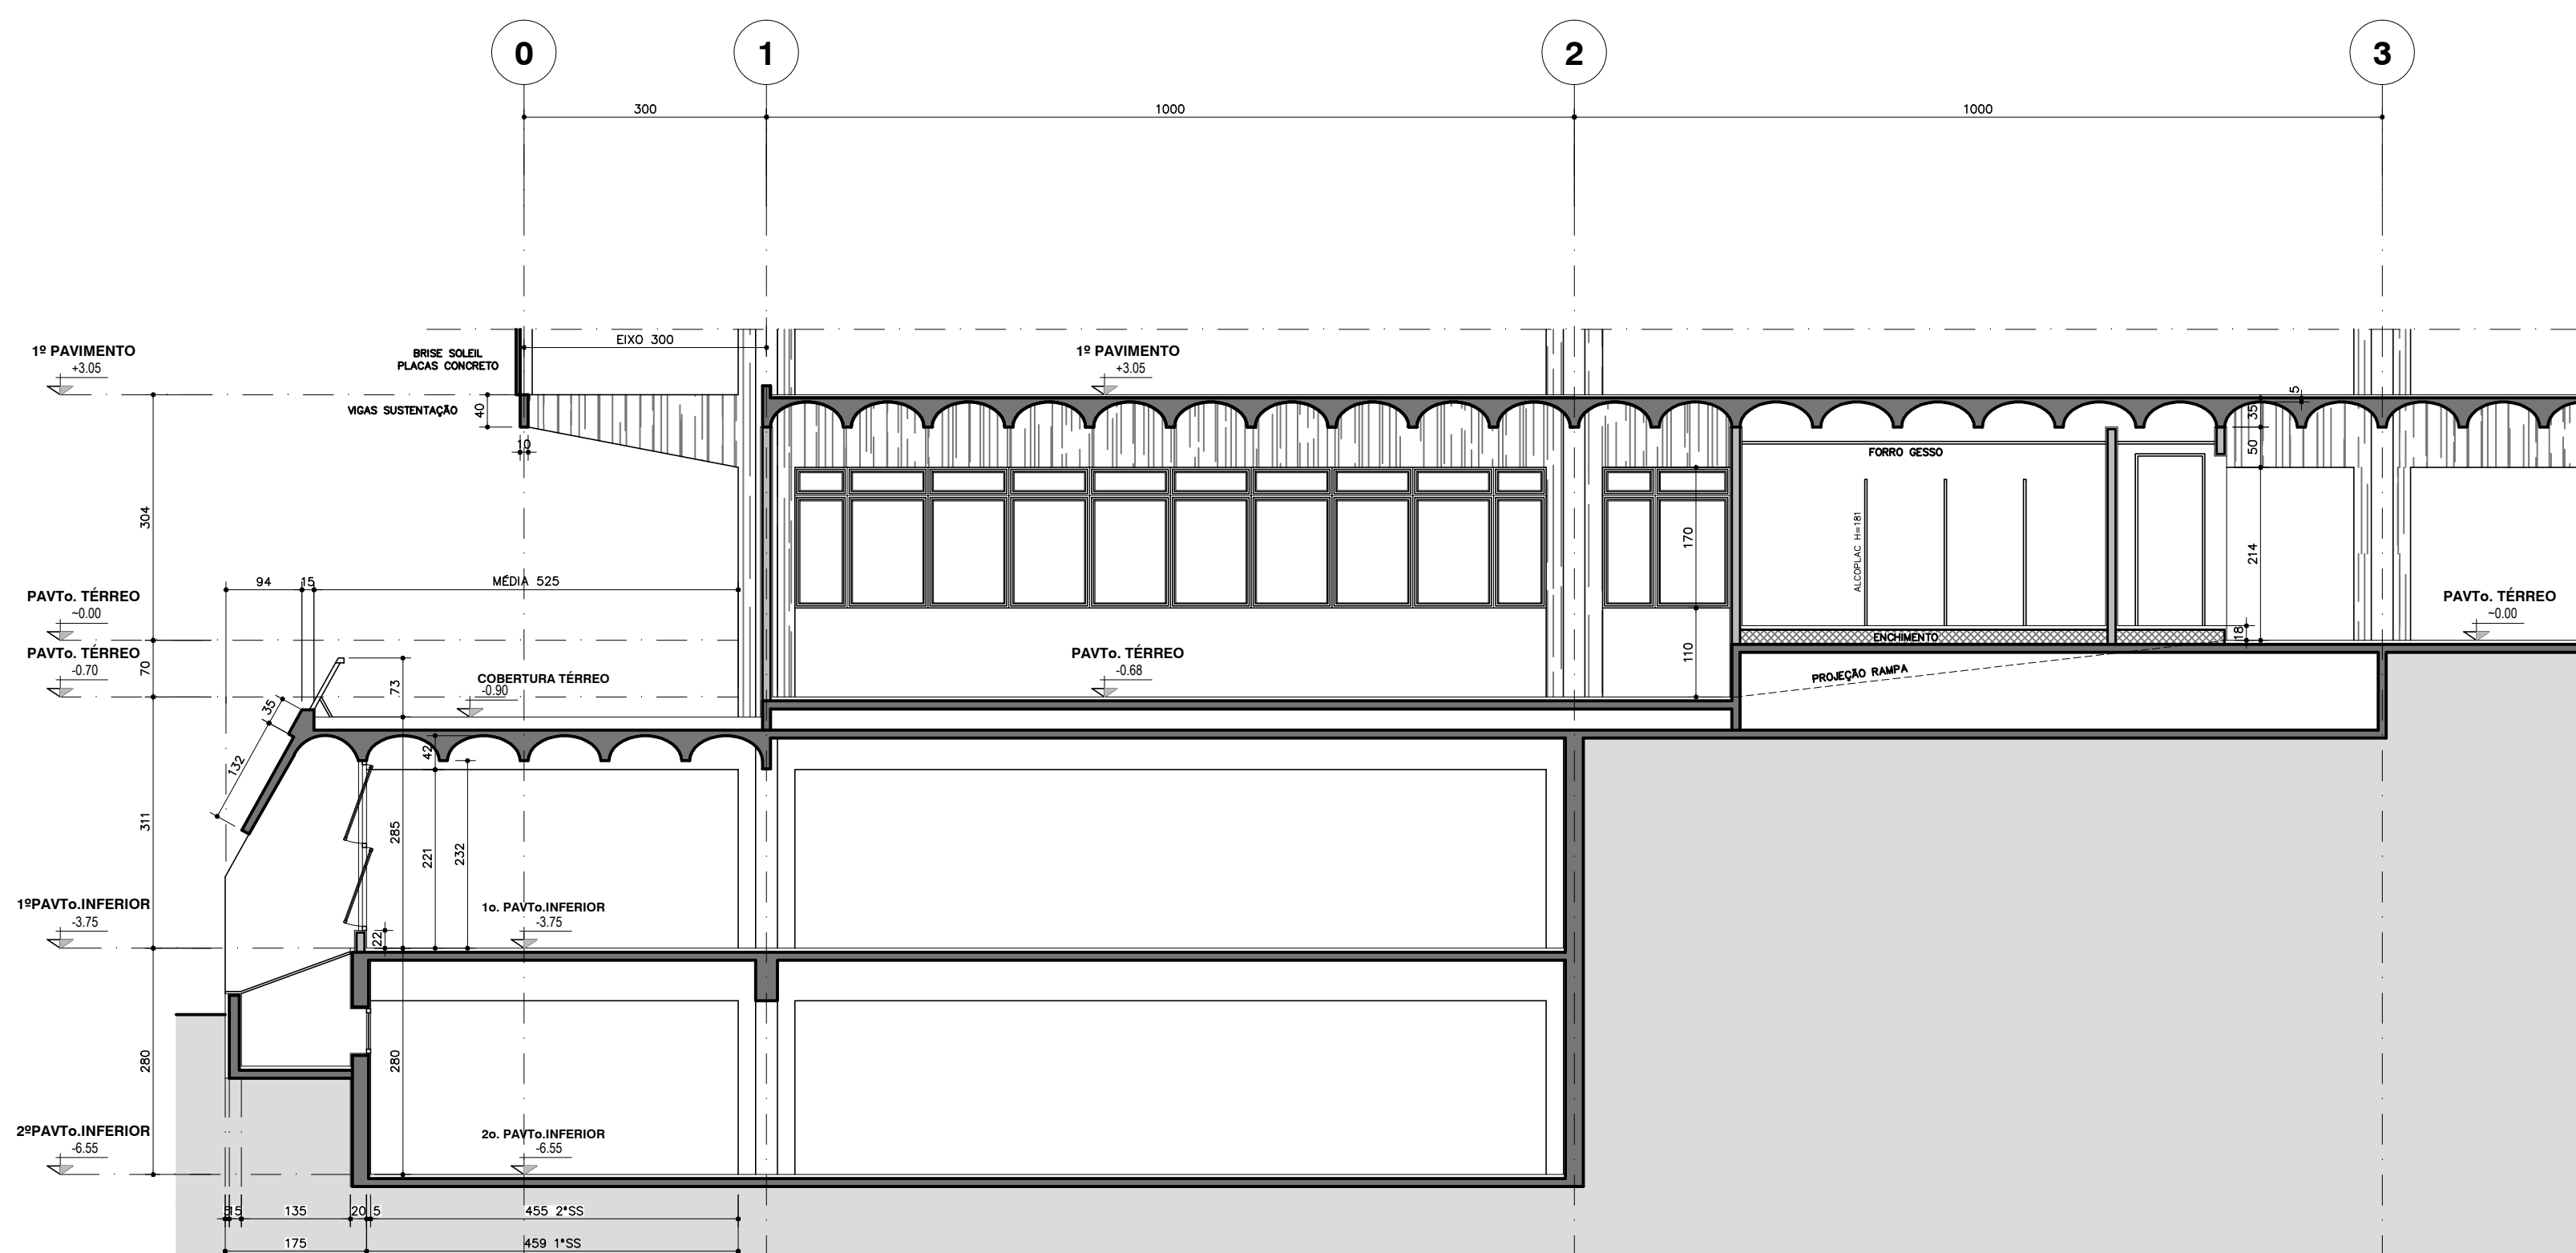


CORTE D.D
ESCALA 1:75

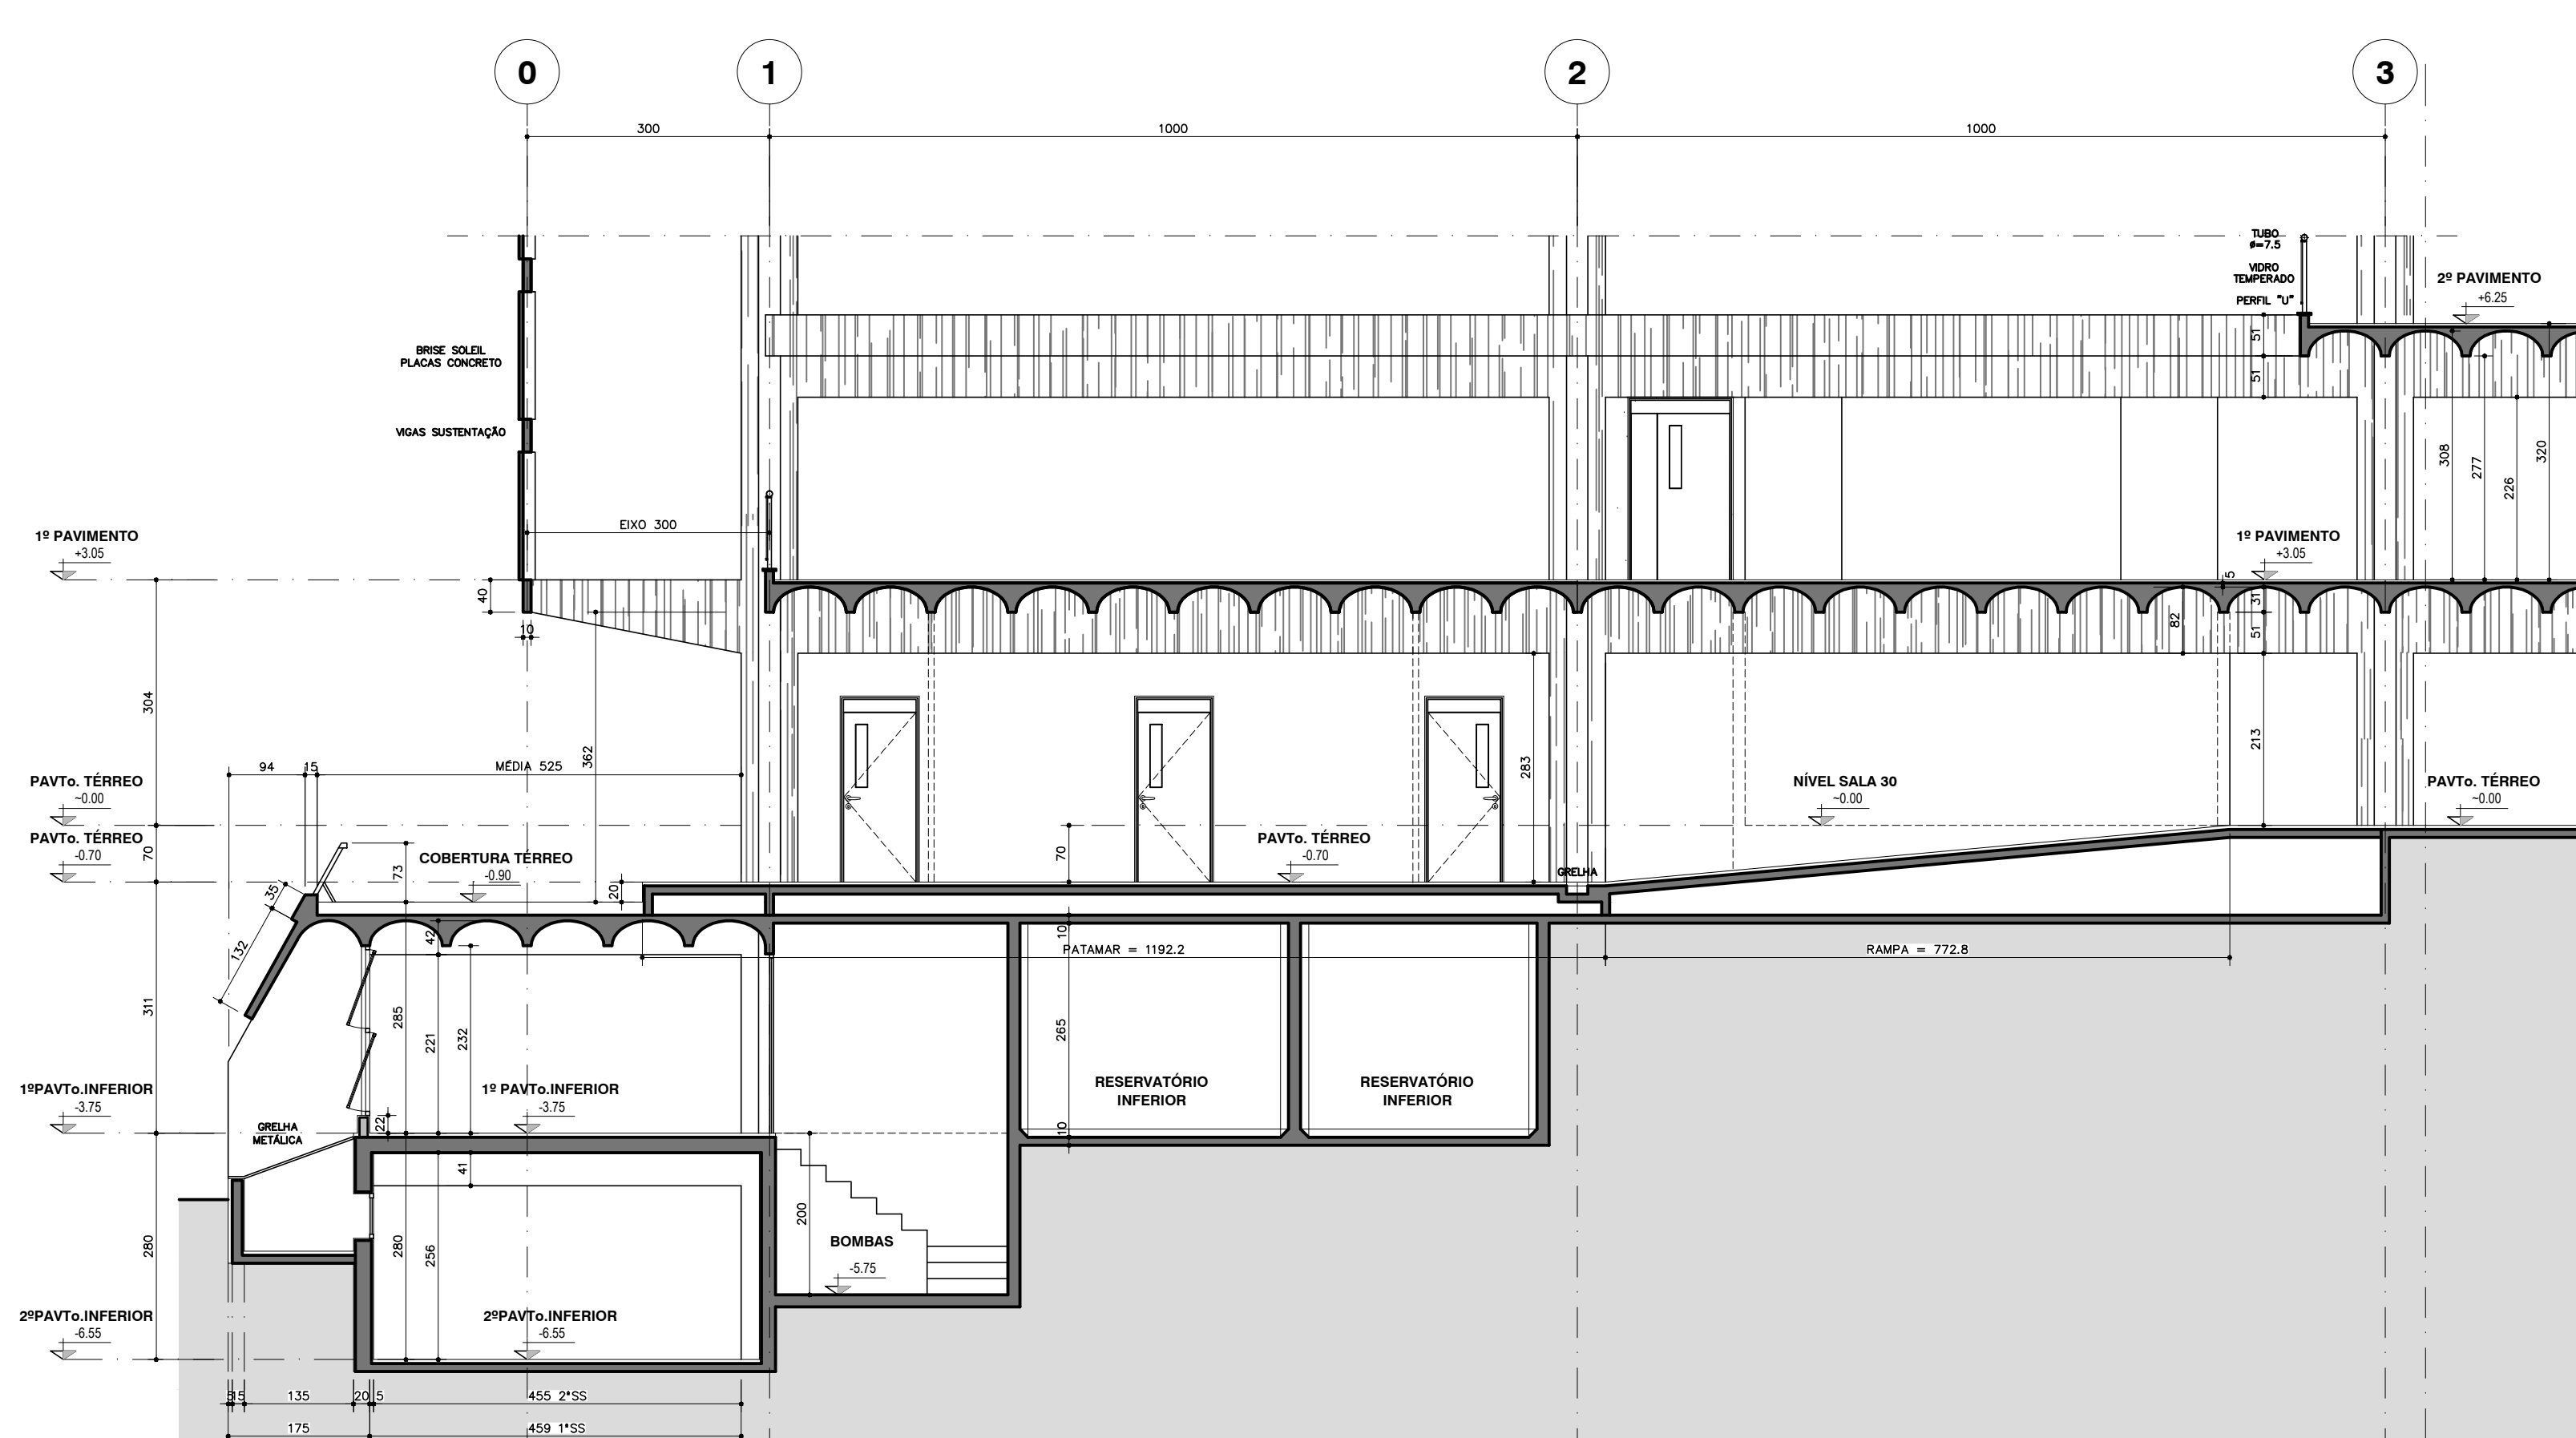


CORTE C.C
ESCALA 1:75

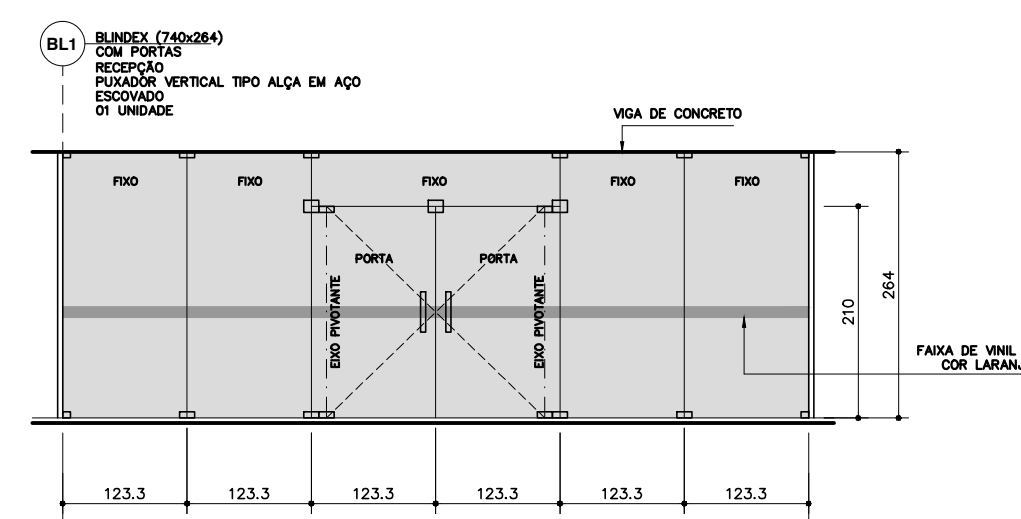


ELEVACAO BLINDEX BL1
ESCALA 1:75

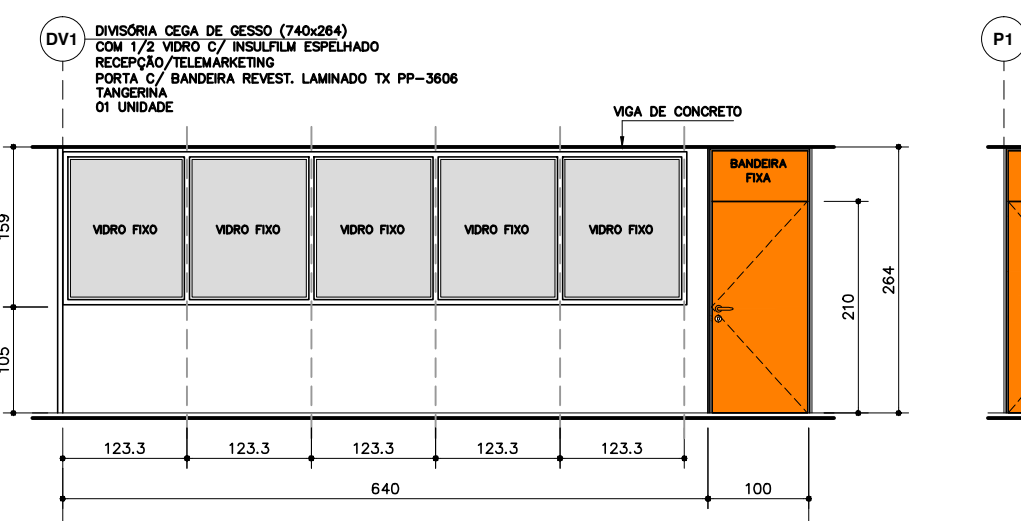

ELEVACAO DIVISORIA DV1
RECEPCAO TELEMARKETING
ESCALA 1:75

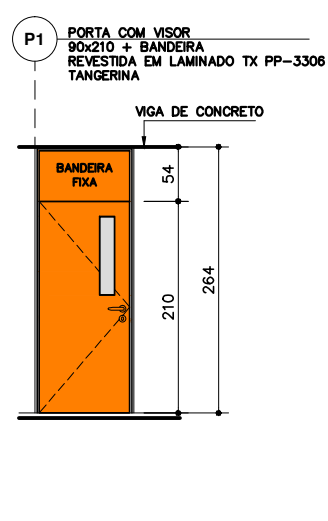

ELEVACAO PORTA P1
SALAS DE AULA
ESCALA 1:75

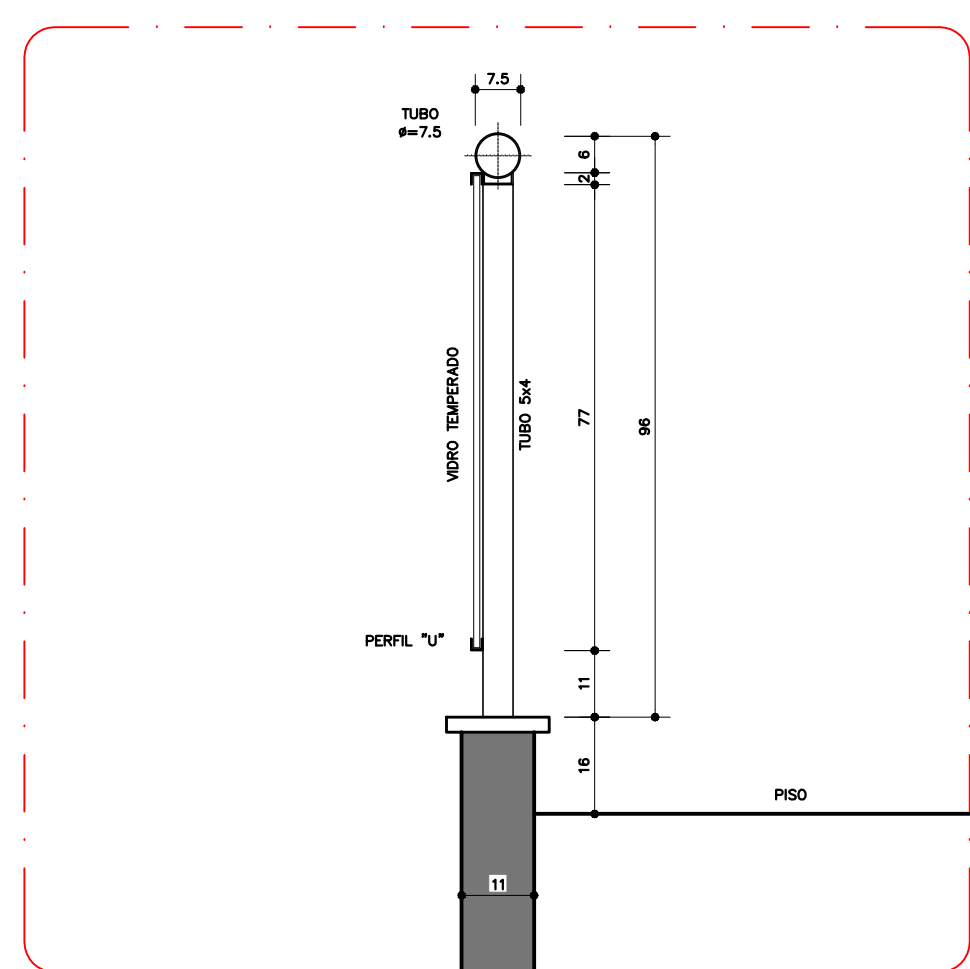

DET. T
ESCALA 1:25

ACABAMENTOS INTERIORES		SALAS AULA/BIBL./MANUT./ALMOX.	LABORATORIO PROTESE	AUDITORIO
PISO	PARQUET LAMINADO 120x200		CERAMICA 30x30	CARPETE
SOLERA	RILITE (AMARELO)			
RODAPE	GRANITO POLIDO COR CINZA ANDORINHA		GRANITO POLIDO COR CINZA ANDORINHA	
ALVENARIAS	VINILICO AMARELO 1H-5			MADERA 5x1,5 COM PINTURA COR PRETO
TETOS				3M ALUMINIO 20x20
ACABAMENTOS EXTERIORES		PINTURA ACRILICA COR BRANCO	ADULEO BRANCO 20x20	CARPETE

NOTAS	ÁREAS (m2)	PERÍMETRO	LEVANTAMENTO
1 - CONFERIR MEDIDAS NA OBRA	ÁREA DO TERRENO	4.310,00 m2	6.469,25 m2
2 - MEDIDAS EM CM	ÁREA CONSTRUIDA	EDIF. 1/2	EDIF. 1
	1º PAVIMENTO INFERIOR	289,38	912,40
	2º PAVIMENTO INFERIOR	266,34	291,00
	PAVIMENTO TERREO	1.514,41	1.080,96
	1º PAVIMENTO	1.585,26	1.018,91
	2º PAVIMENTO	3.121,62	2.416,44
	CASINHO PRIMARIO/DEP.	36,25	---
	DEP. CHUVA D'ÁGUA	7,80	---
	SUBTOTAL	5.771,46	1.609,80
	TOTAL	6.773,12 m2	7.381,26 m2