



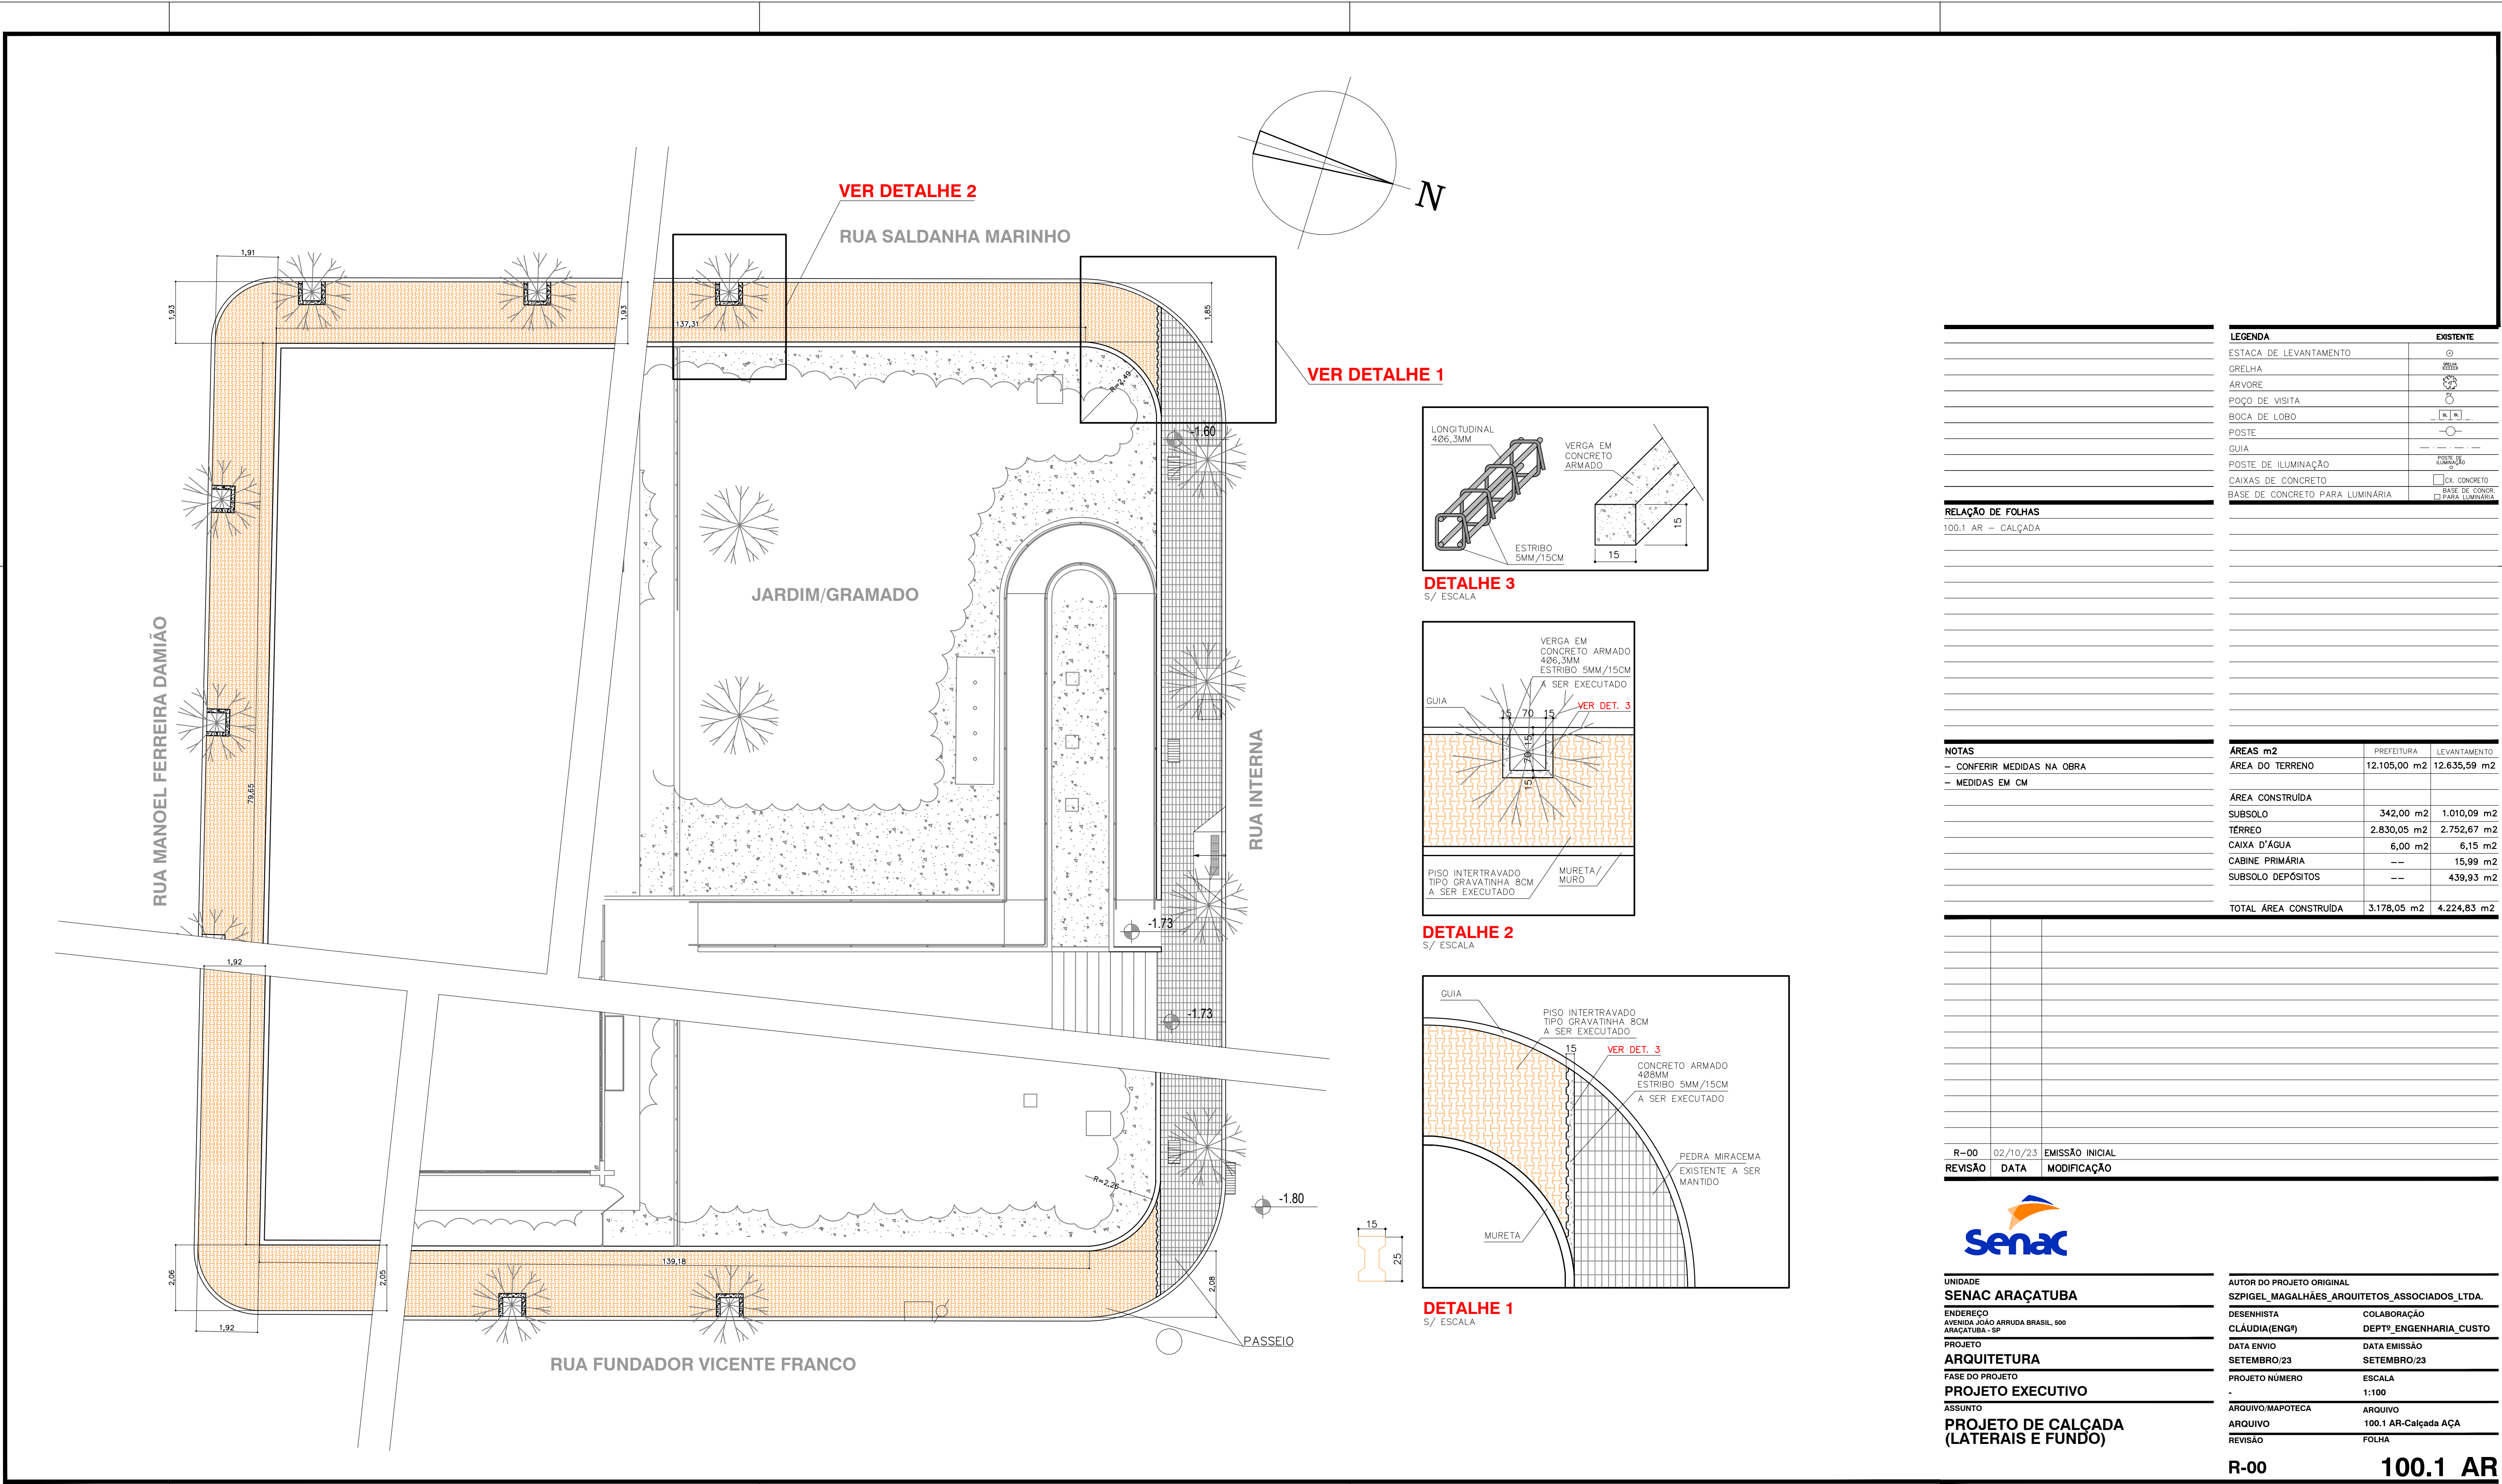


VER DETALHE 2

RUA SALDANHA MARINHO


VER DETALHE 1

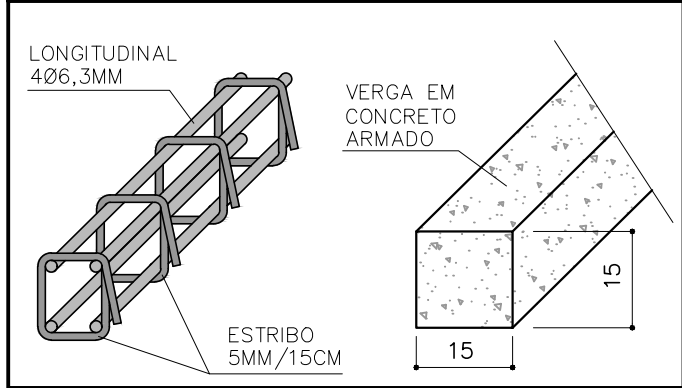

DETALHE 3
S/ ESCALA

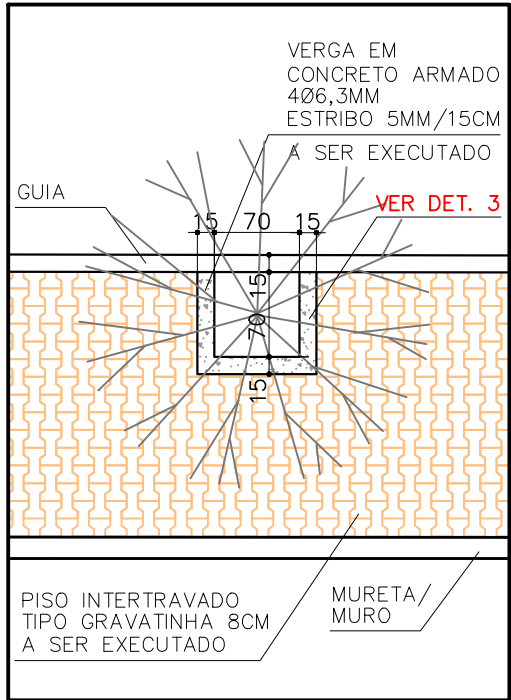

DETALHE 2
S/ ESCALA

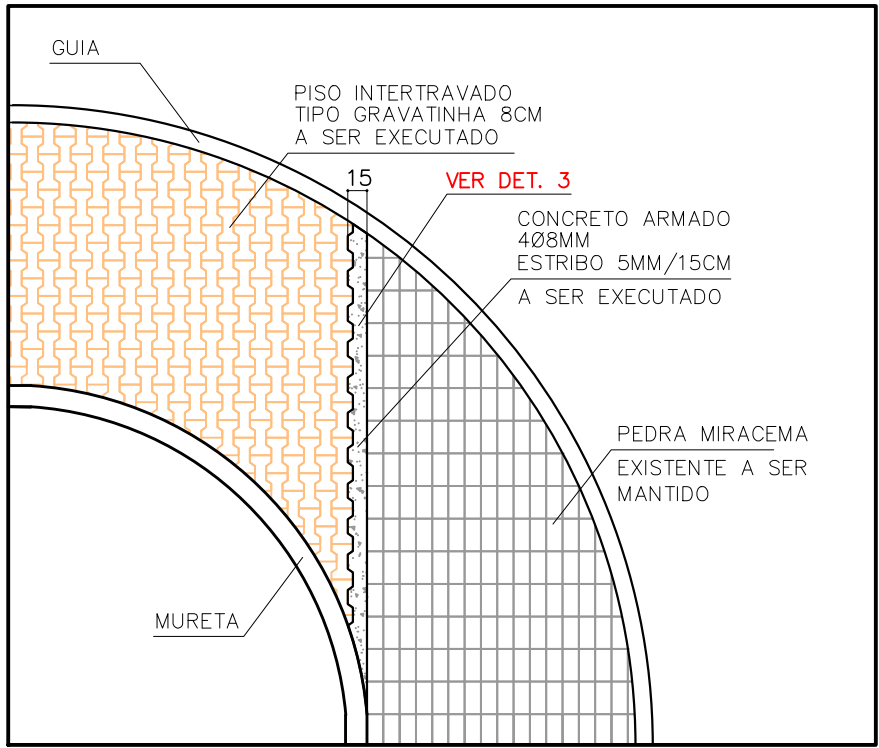

DETALHE 1
S/ ESCALA

LEGENDA	EXISTENTE
ESTACA DE LEVANTAMENTO	⊙
GRELHA	⊞
ÁRVORE	⊗
POÇO DE VISITA	⊕
BOCA DE LOBO	⊗
POSTE	⊙
GUIA	⊞
POSTE DE ILUMINAÇÃO	⊙
CAIXAS DE CONCRETO	⊞
BASE DE CONCRETO PARA LUMINÁRIA	⊞

RELAÇÃO DE FOLHAS
100.1 AR - CALÇADA

NOTAS	ÁREAS m2	PREFEITURA	LEVANTAMENTO
- CONFERIR MEDIDAS NA OBRA	ÁREA DO TERRENO	12.105,00 m2	12.635,59 m2
- MEDIDAS EM CM	ÁREA CONSTRUÍDA		
	SUBSOLO	342,00 m2	1.010,09 m2
	TÉRREO	2.830,05 m2	2.752,67 m2
	CAIXA D'ÁGUA	6,00 m2	6,15 m2
	CABINE PRIMÁRIA	--	15,99 m2
	SUBSOLO DEPÓSITOS	--	439,93 m2
	TOTAL ÁREA CONSTRUÍDA	3.178,05 m2	4.224,83 m2

REVISÃO	DATA	EMIÇÃO INICIAL
R-00	02/10/23	EMIÇÃO INICIAL



UNIDADE
SENAC ARAÇATUBA
ENDEREÇO
AVENIDA JOÃO ARRUDA BRASIL, 500
ARAÇATUBA - SP
PROJETO
ARQUITETURA
FASE DO PROJETO
PROJETO EXECUTIVO
ASSUNTO
PROJETO DE CALÇADA (LATERAIS E FUNDO)

AUTOR DO PROJETO ORIGINAL
SZPIGEL MAGALHÃES ARQUITETOS ASSOCIADOS LTDA.
DESENHISTA
CLÁUDIA(ENGº)
DATA ENVIO
SETEMBRO/23
PROJETO NÚMERO
-
ARQUIVO/MAFOTECIA
ARQUIVO
REVISÃO
FOLHA