




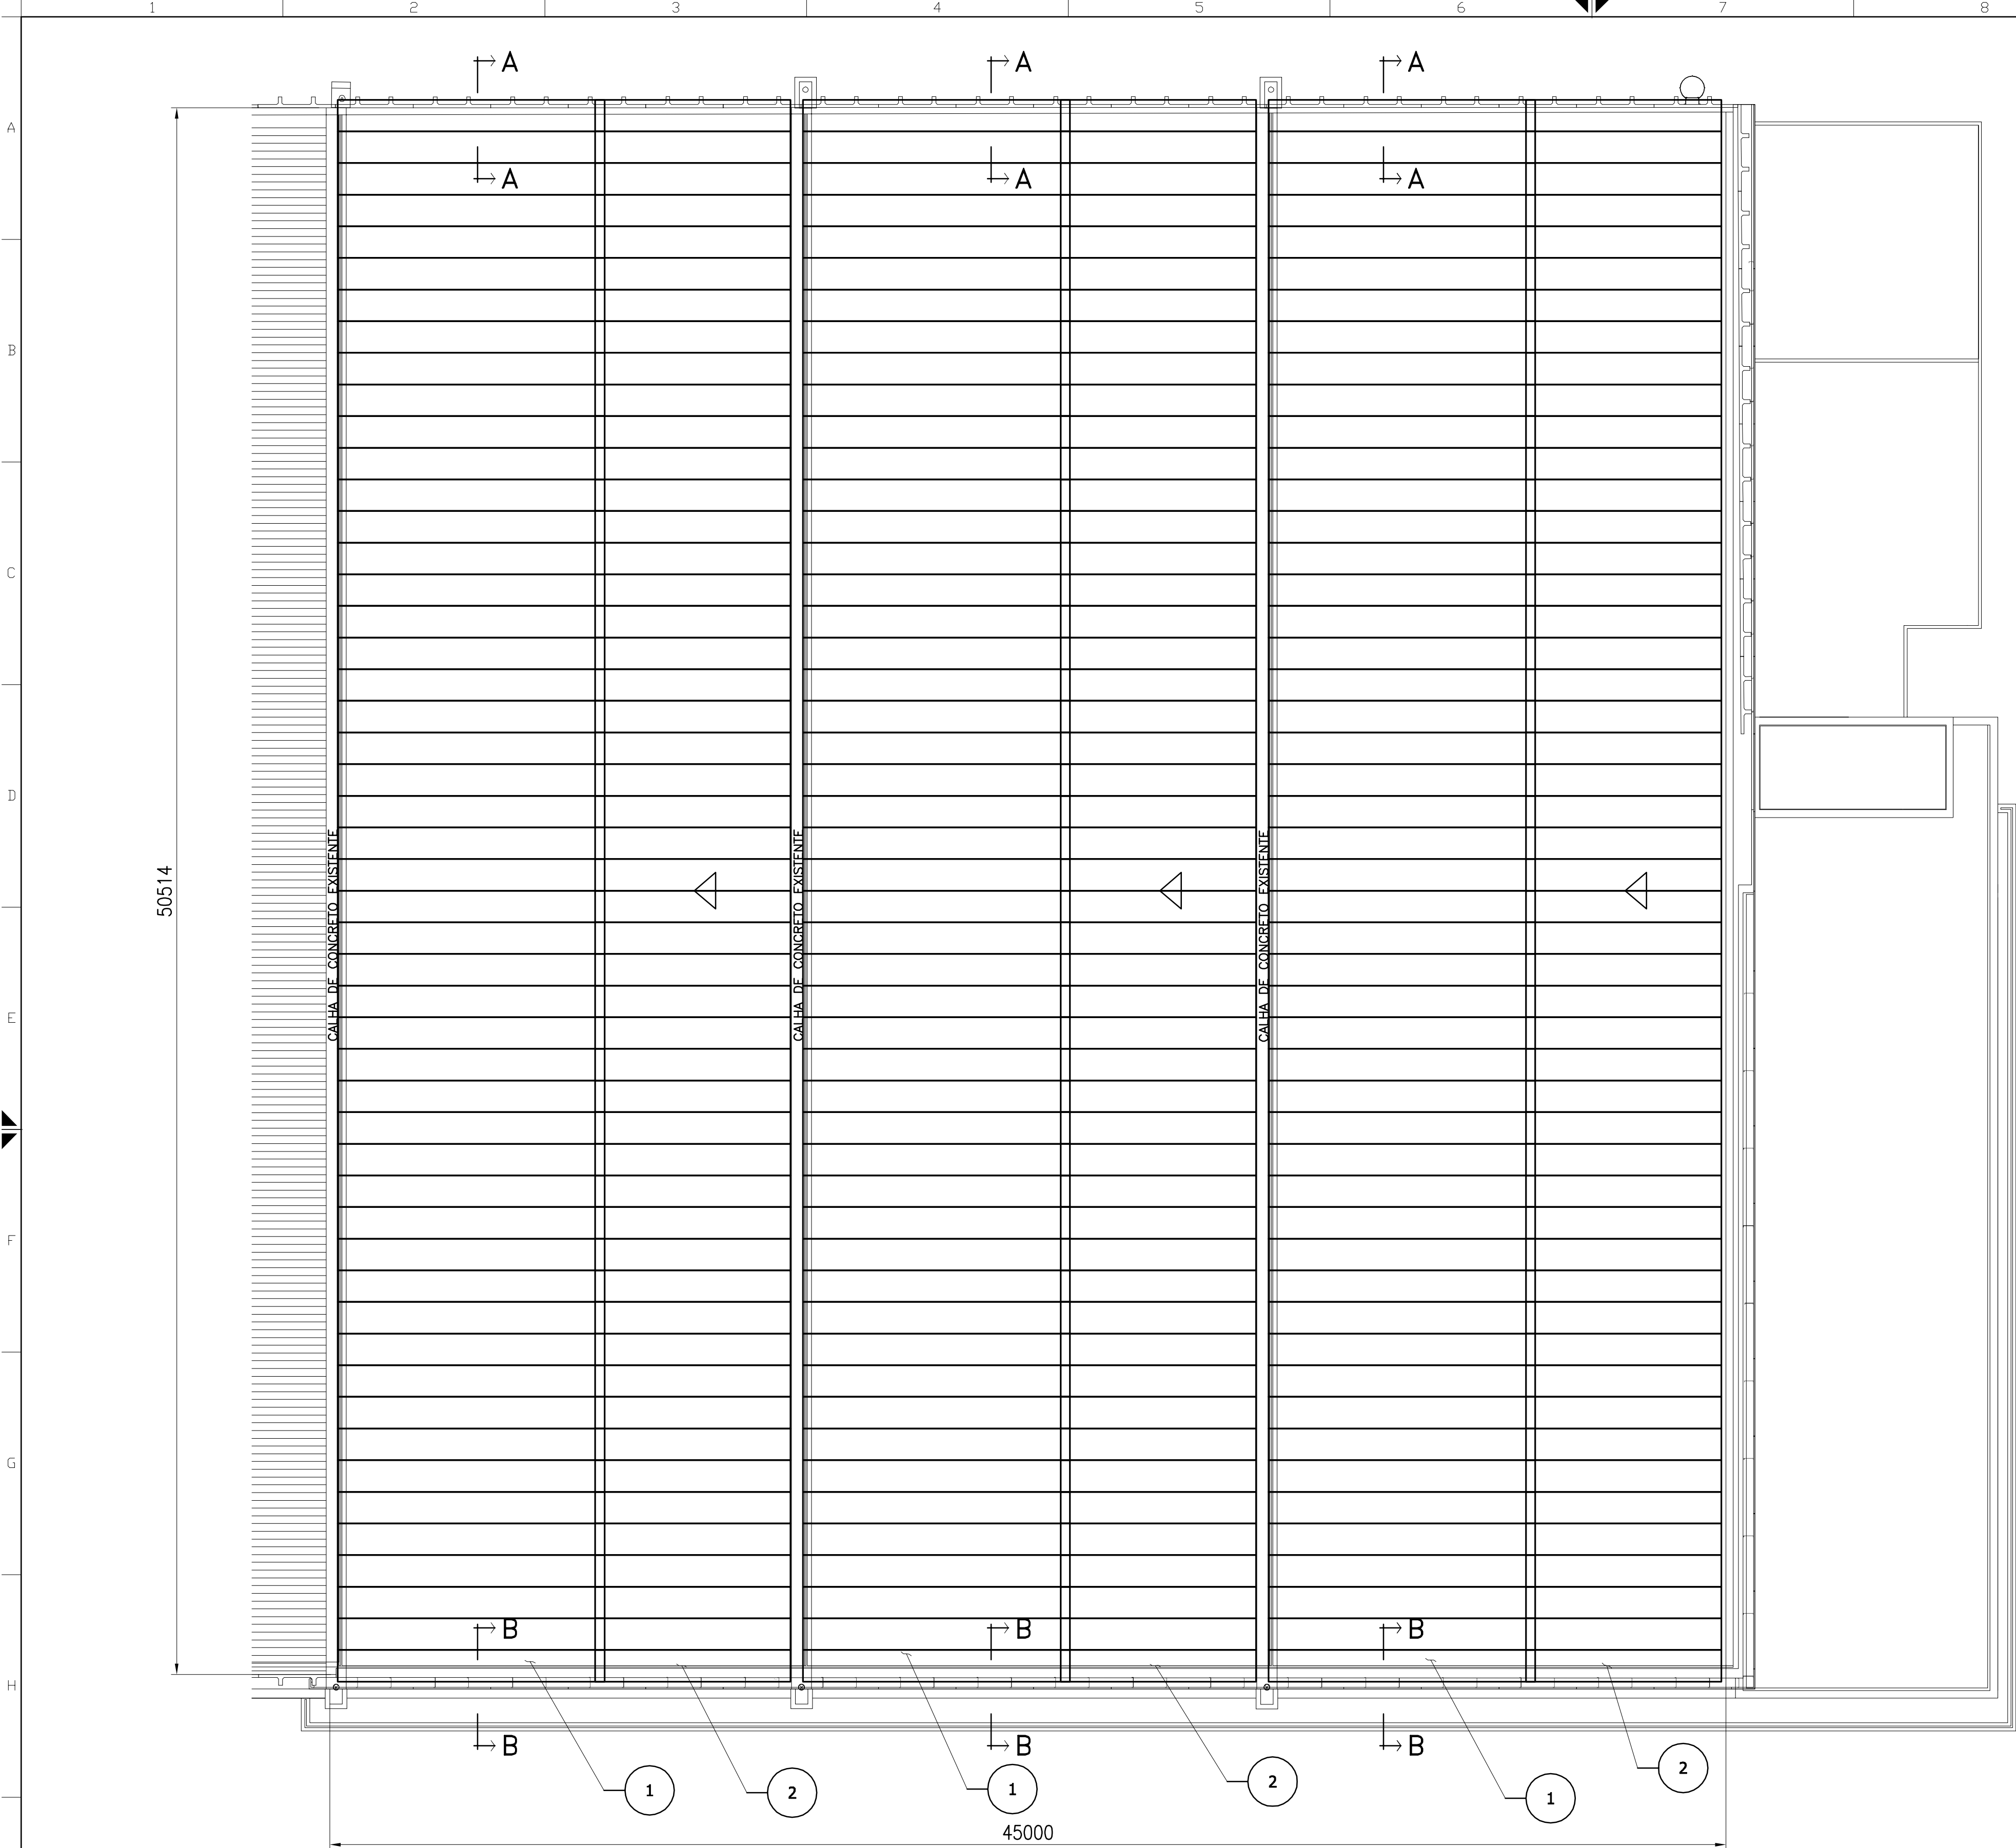


PLANTA DA COBERTURA
ESC.1:125

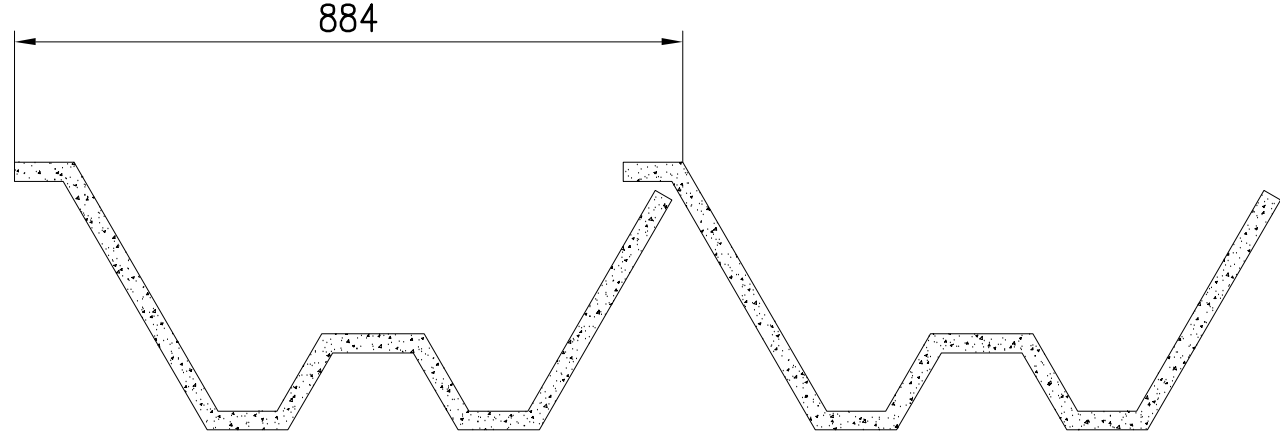

CANALETA DE CONCRETO COBERTURA EXISTENTE
ESC.1:10

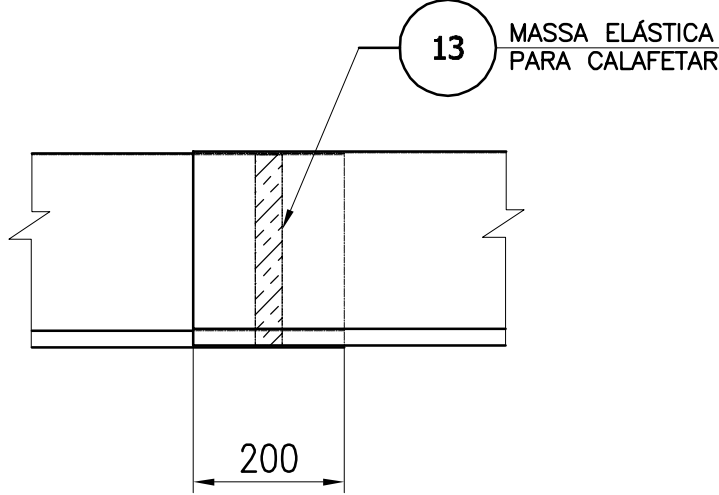

SOBREPOSIÇÃO DOS RUFOS
ESC.1:10

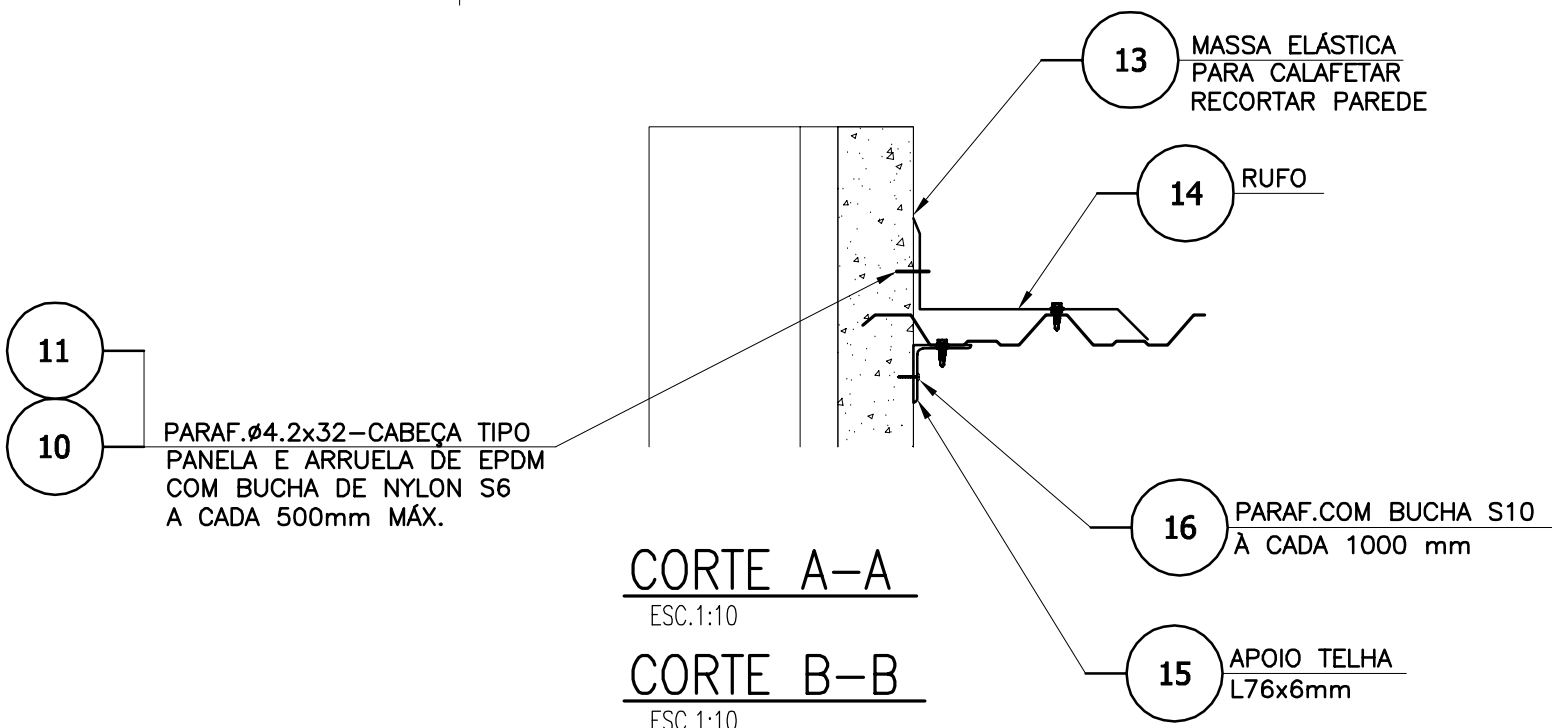

CORTE A-A
ESC.1:10
CORTE B-B
ESC.1:10

LISTA DE MATERIAL-TELHAS		
ITEM	QTDE	DESCRIÇÃO
1	153	TELHA TRAPEZ.TIPO TPR-40 ESP.0,80mm c= 8600 mm
2	153	TELHA TRAPEZ.TIPO TPR-40 ESP.0,80mm c= 7000 mm
OBS:		-TELHA TRAPEZOIDAL EM CHAPA DE AÇO GALVANIZADA COM 1075 mm DE LARGURA TOTAL, 1020 mm DE LARGURA ÚTIL, ESPESSURA 0,80 mm ALTURA DO TRAPEZIO DE 40 mm. PRE-PINTADA NAS DUAS FACES PELO SISTEMA "COIL COATING".

LISTA DE MATERIAL-RUFOS		
ITEM	QTDE	DESCRIÇÃO
5	54	RUFO PINGADEIRA 0,80 x 220 x 3000 mm
6	36	RUFO METÁLICO 0,80 x 725 x 3000 mm
7	18	RUFO METÁLICO DENTADO 0,80 x 630 x 3000 mm
14	30	RUFO METÁLICO 0,80 x 550 x 3000 mm
OBS:		-RUFOS EM CHAPA GALVANIZADA ESPESSURA 0,80mm. COM 3000 mm DE COMPRIMENTO , RECOBRIMENTO DE 200 mm. PINTURA NAS FACES EXTERNA/INTERNA "COIL COATING".

LISTA DE MATERIAL-FIXAÇÃO		
ITEM	QTDE	DESCRIÇÃO
8	5650	PARAF. AUTO BROCANTE 12 -14 x 2.3/8" C/ ARR. DE EPDM
9	4900	PARAF. AUTO BROCANTE 1/4" -14 x 7/8" C/ ARR. DE EPDM
10	350	PARAF. Ø4,2x32-CABEÇA TIPO PANELA E ARR. DE EPDM
11	350	BUCHA NYLON S6
OBS:		-USAR PARAF. AUTO BROCANTE 12-14-2. 3/8" , PONTA 3, REVESTIMENTO ECOSEAL, DA "HARD" OU EQUIVALENTE, PARA FIXAÇÃO DAS TELHAS COM APOIO . -USAR PARAF. AUTO BROCANTE 1/4"-14x7/8" , PONTA 1, REVESTIMENTO ECOSEAL, DA "HARD" OU EQUIVALENTE, PARA FIXAÇÃO DE TELHAS C/TELHAS (COSTURA) & TELHAS C/ RUFOS.

LISTA DE MATERIAL-ACESSÓRIOS		
ITEM	QTDE	DESCRIÇÃO
4	215	PERFIL CARTOLA c= 3000 mm
12	2600	FITA DE VEDAÇÃO
13		MASSA ELÁSTICA P/ CALAFETAR 380 ml
15	15	L 76 x 6,3 c= 6000mm
16	100	PARAF. C/ BUCHA S10
17	1	MANTA ASFÁLTICA ALUMINIZ. 4mm x 1500mm x 160 mts
18	3350	PARAF. Ø1/4" x 1.3/4" SEXTAV. ORGANO PRATA ROSCA HI-LO
OBS:		-CARTOLA EM CHAPA GALVANIZADA ESPESSURA 0,80mm. COM 3000 mm DE COMPRIMENTO,RECOBRIMENTO DE 100 mm. SEM PINTURA , AO NATURAL. -USAR FITA ISOLANTE PLÁSTICA ADESIVA ANTICORROSIVA LARGURA 50mm DA SCHOTCHRAD 3M OU EQUIVALENTE, PARA FIXAÇÃO DOS RUFOS C/TELHAS. -USAR FITA DE VEDAÇÃO TIPO "TACKY-TAPE" 2,31x12,5x13,71m DA "HARD" OU EQUIVALENTE NA COSTURA. -ITEM 18, FIXADOR PARA ANCORAGEM EM CONCRETO FIXAÇÃO-CARTOLA/CANALETA

NOTAS:
1 - DIMENSÕES EM mm, EXCETO QUANDO INDICADO OUTRA UNIDADE (NÃO RETIRAR MEDIDAS EM ESCALA).
2 - ESTE DOCUMENTO TRABALHA EM CONJUNTO COM :
-FL 02/02
3 - VERIFICAR MEDIDAS NO LOCAL.

00 EMISSÃO INICIAL - PROJETO EXECUTIVO	LUCAS	LUCAS	23/08/2023
Reviz. Descrição	Responsável	Aprovação	Data
CLIENTE	PROJETO	METÁLICA	
OBRA	APLICAÇÃO	EXECUTIVO	
USO	ESCALA	1:125	
PROJETO EXECUTIVO PLANTA DA COBERTURA	FOLHA	FL 01/02	
	C.CUSTO	REVISÃO	00
	PB-EM-100	RES. TÉCNICO	LUCAS DOVANJI
	APPROVAÇÃO DO CLIENTE	CREA	5063002566-SP
	ASSINATURA	DATA	23/08/2023