


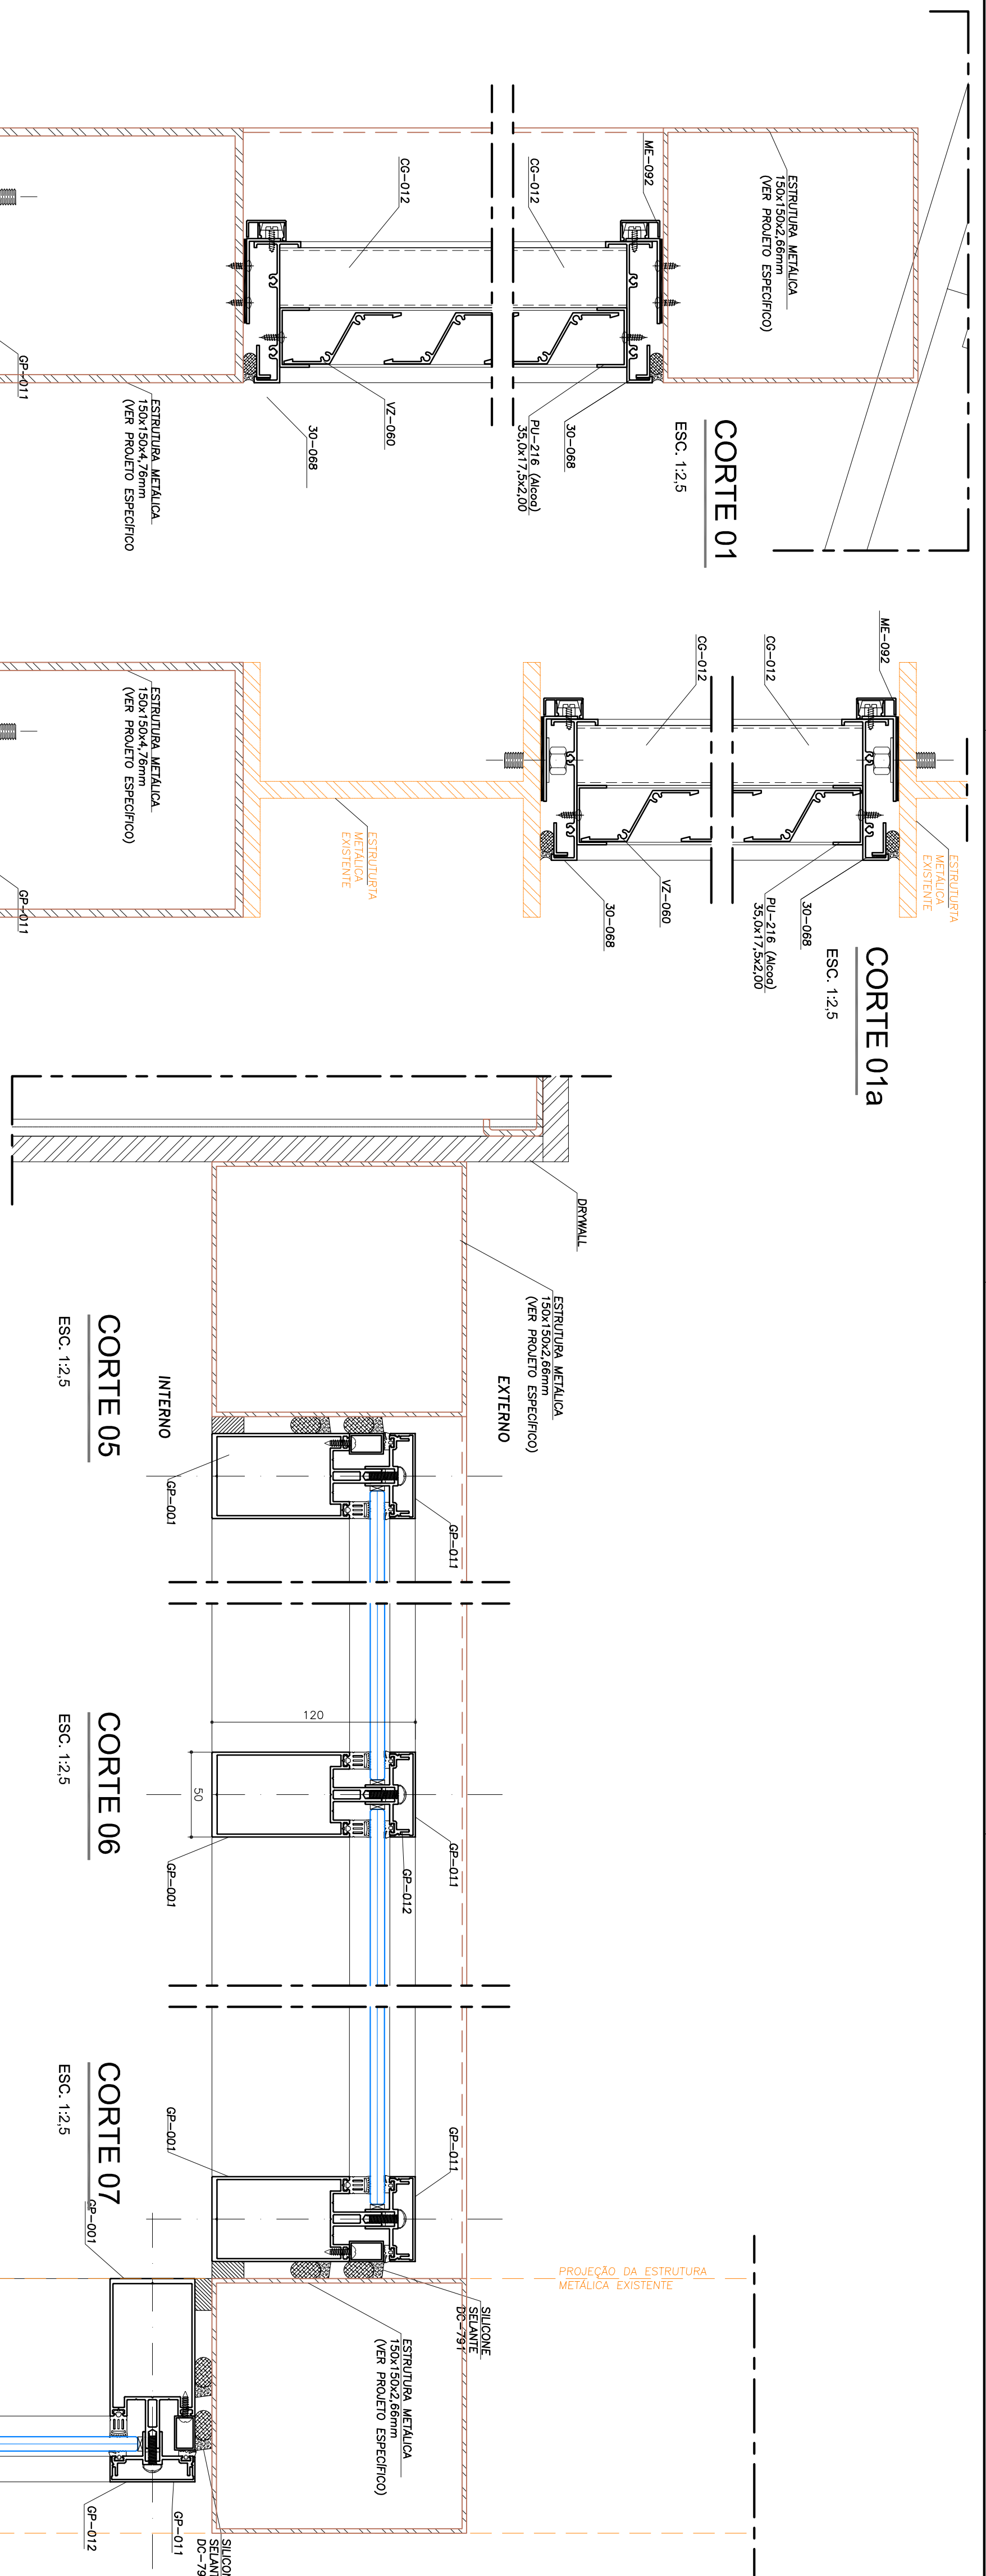

NOTAS:

1. PROJETO DE FABRICAÇÃO DEVE SER ELABORADO PELO SERRALHEIRO CONTRATADO.

- FIXAÇÃO**
- TODOS OS PARAFUSOS APLICADOS EM PERFIS DE ALUMÍNIO SÃO DE AÇO INOX AUSTENÍTICO AISI 304 PASSIVADOS E QUANDO APARENTES SERÃO DE COR COMPATIVEL COM A COR DA ESQUADRIA.
 - PARA ACESSÓRIOS FIXADOS POR REBITE - POP- OS MESMOS SERÃO DE AÇO INOX OU ALUMÍNIO COMPATIVEL COM OS ESFORÇOS SOLICITANTES.
 - NÃO SERÃO USADOS REBITES DE REPUXO TIPO "POP" NOS LOCOS SUJEITOS A ESFORÇO DE CISALHAMENTO.

- COMPONENTES**
- TODOS OS COMPONENTES SÃO NA MESMA COR DA ESQUADRIA.
 - TODOS OS ACESSÓRIOS ATENDEM AOS ESFORÇOS DE USO ESTABELECIDOS DA NBR-10821

PERFIS / GUARNIÇÕES

- TODOS OS PERFIS DE ALUMÍNIO CORRESPONDEM A LUGA 6060 TS.
- TODAS AS GAXETAS SÃO EM EPDM E ATENDEM AOS PARÂMETROS ESTABELECIDOS NA NORMA NBR-13.756.
- AS GAXETAS POSSUEM FORMATO E DIMENSIONAMENTO ADEQUADO PARA GARANTIR A VEDAÇÃO E TER OS CANTOS PERFEITAMENTE ALIADOS.

SELANTES

- A APLICAÇÃO DE SILICONE DEVERÁ SER EFETUADA NAS VEDAÇÕES DE TODAS AS JUNTAS ENTRE PERFIS, REVESTIMENTO, TAMPA OU QUALQUER OUTRA PARTE SUJEITA A INFL. TRACÃO.
- BITE DO SILICONE ESTRUTURAL DEVERÁ SER CALCULADO PELO FABRICANTE

APLICAÇÃO / USO	DOW CORNING	MOMENTIVE
Juntas de Perfis	DC- 784	TOP 490
Selamentos em geral	DC-791	TOP 490

LISTA DE CORTE

- DEVERÁ SER EMITIDA PELO SERRALHEIRO AS MEDIDAS DE FABRICAÇÃO DAS ESQUADRIAS QUE DEVEM SER AFERIDAS E CONFERIDAS "IN LOCO" E SERÃO INTERAMENTE DE RESPONSABILIDADE DO FABRICANTE.

LINHA-STEMISTA

- ECOGRID - PERFIL ALUMÍNIO

ACABAMENTO SUPERFICIAL

- PINTURA ELETROSTÁTICA NA COR PRETA FOSCO E VERDE CLARO(PARA AS VENEZIANAS) CONFORME CORES JÁ INSTALADAS.


VIDROS

- VIDRO LAMINADO DE CONTROLE SOLAR - NEUTRAL 70 - REF.: GUARDIAN

ESTRUTURA METÁLICA AUXILIAR

- AS ESTRUTURAS METÁLICAS INDICADAS EM NOSSO PROJETO SÃO ILUSTRATIVAS, E DEVERÃO SER DIMENSIONAMENTO DE PROJETO ESPECÍFICO.

01	COMPACTILIZAÇÃO COM PROJETO DE ARQUITETURA	15.11.2023	AB		
00	EMIÇÃO INICIAL	22.10.2023	AB		
REVISÃO:	DESCRIÇÃO:	DATA:	DES:	APROV:	

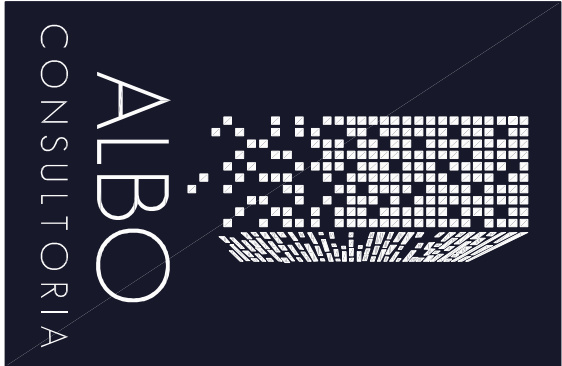

ALBO
CONSULTORIA

Disciplinar: **ESQUADRIAS DE ALUMÍNIO**

Fase: **PC**

Projeto conceitual

Cliente: SENAC - Serviço Nacional de Aprendizagem Comercial

Obra: SENAC SÃO JOSÉ DOS CAMPOS - REFORMA

Av. SAGUARO NAMUNARA, nº 400 - SÃO JOSÉ DOS CAMPOS - SÃO PAULO

Responsável: ARO. ANDERSON BUENO

Desenho: AB

Data: 22.10.2023

Arquivo: SJC-CO-PC-002-DET-R01

Título / Descrição: **FECHAMENTO ESCADA**

Detalhes básicos

Esc.: INDICADA

Folha: **002**