


CONTINUA NA FOLHA 0013

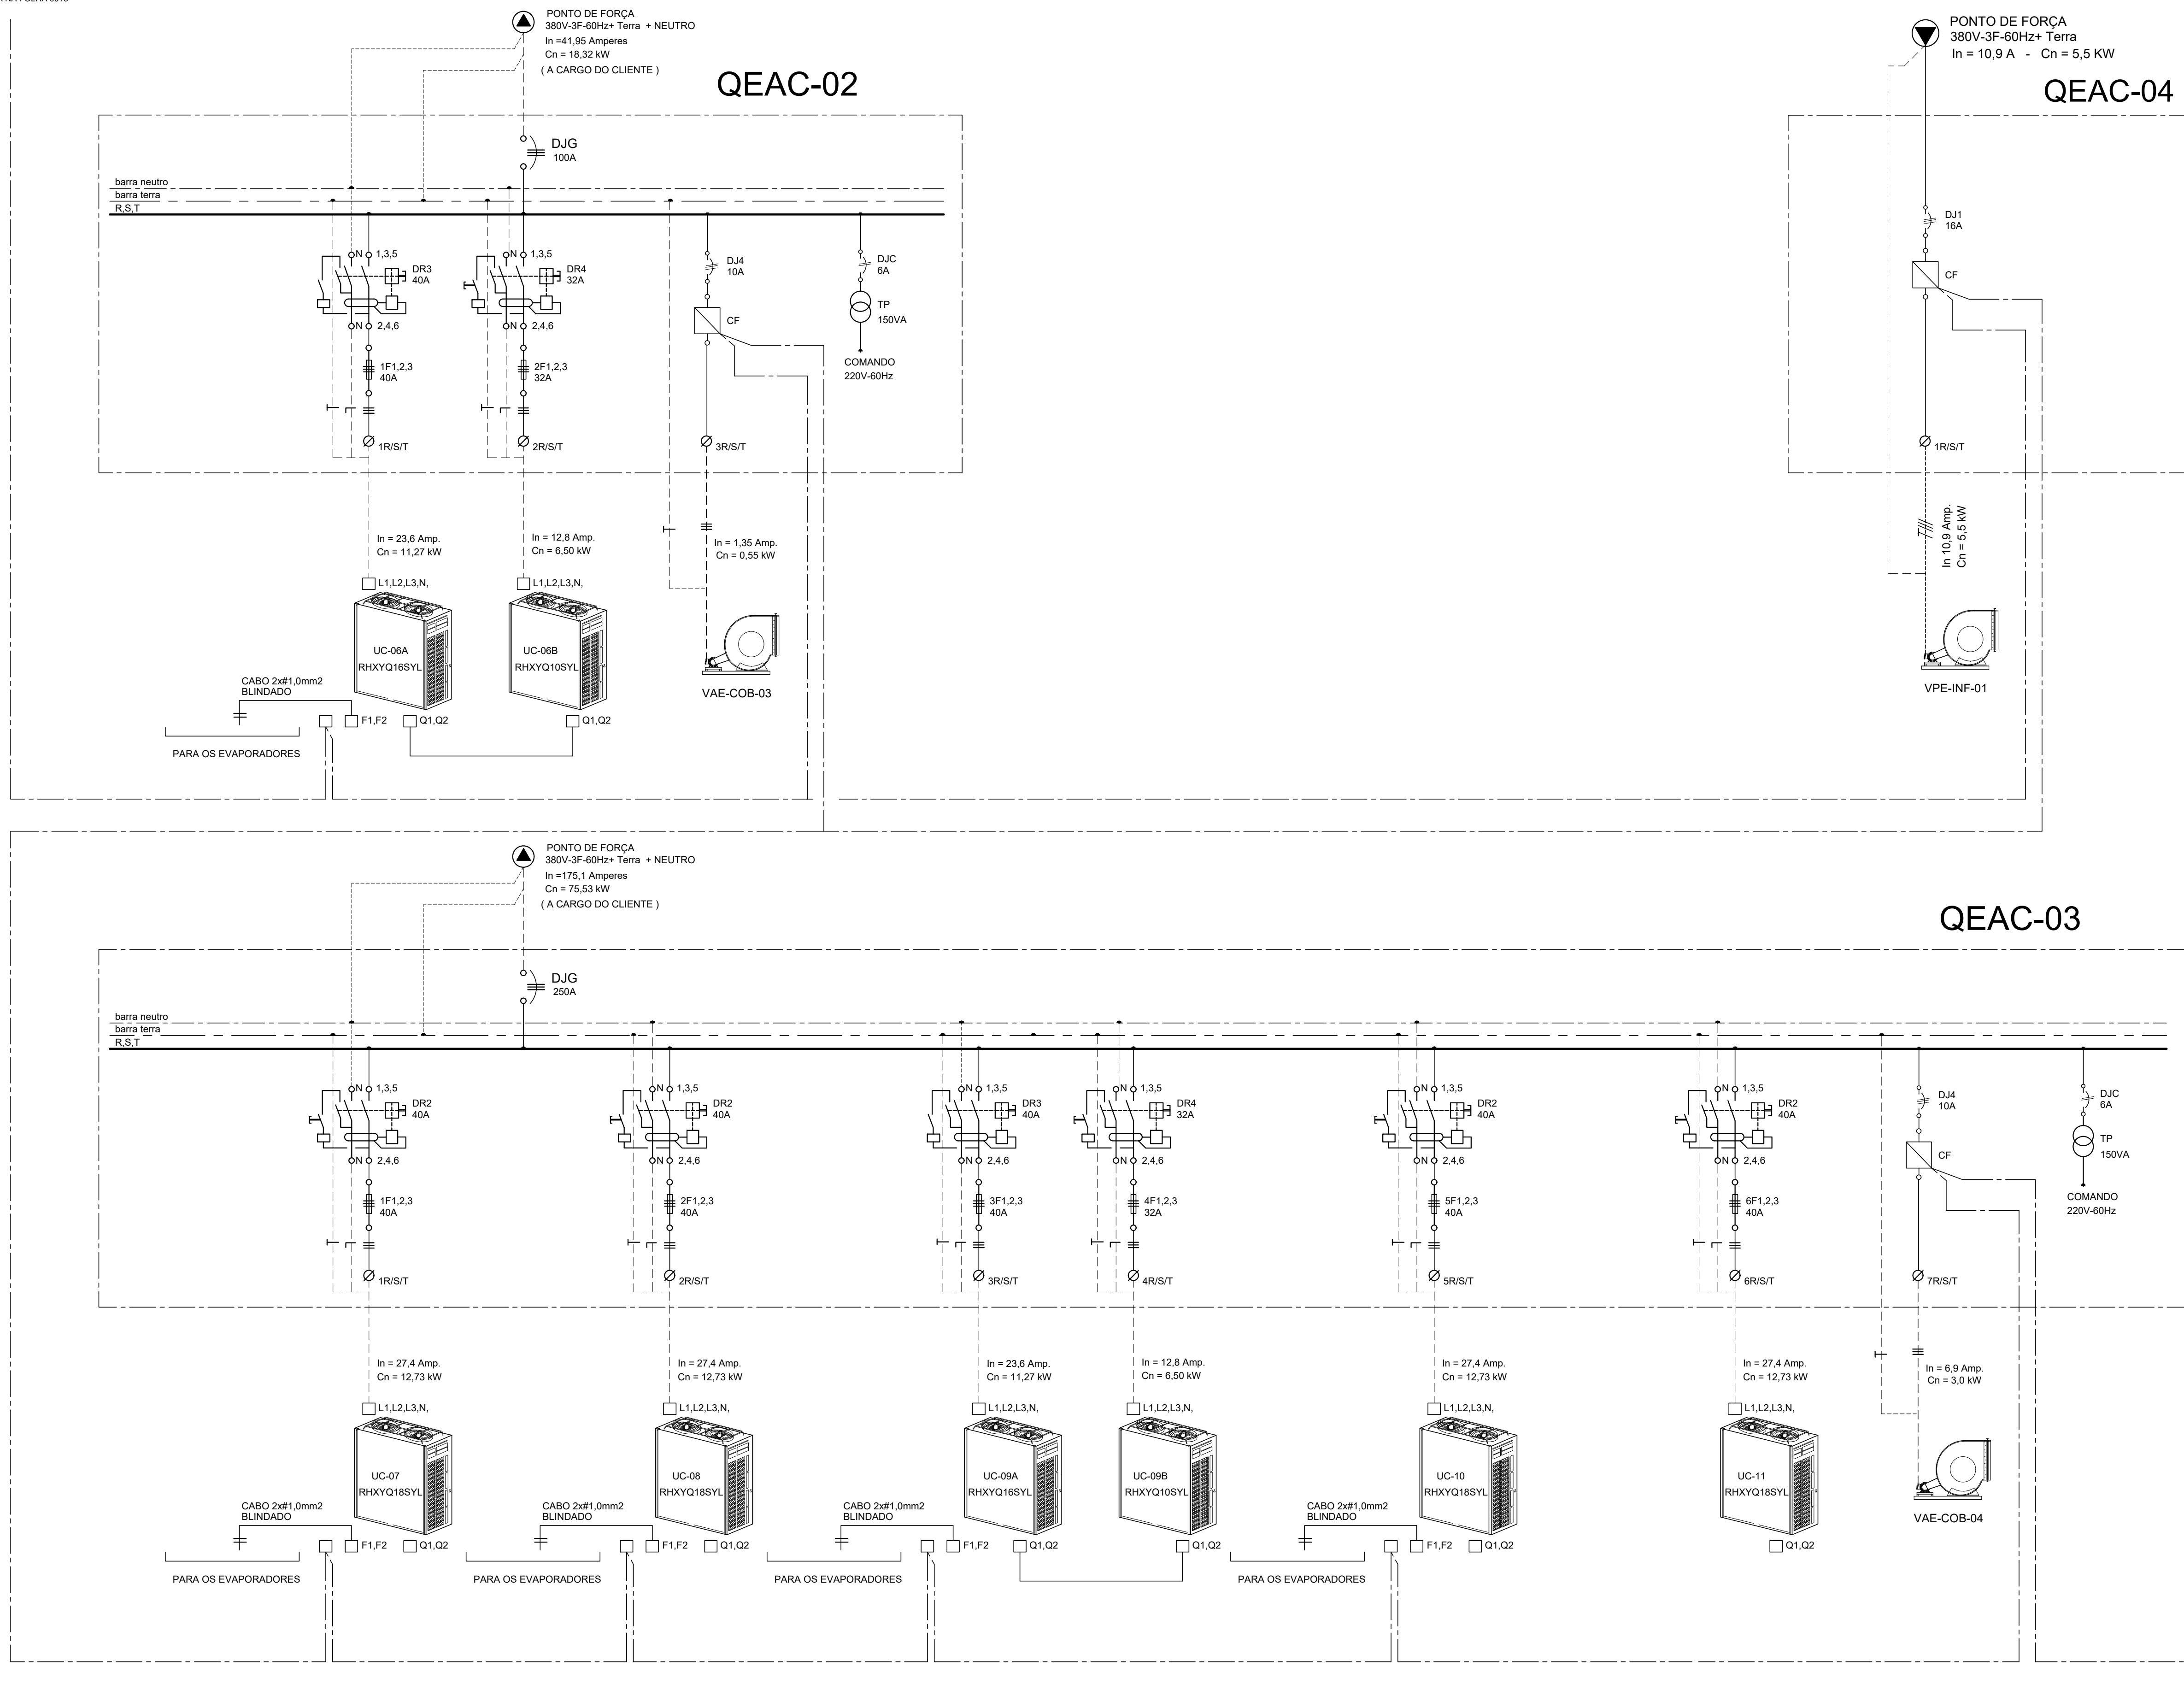

NOTAS:
1- O PROJETO DE FABRICAÇÃO DO AR DEVERÁ SER REAPROVADO PELO PROJETISTA DE AR CONDICIONADO.
2- O PROJETO EXECUTIVO DE BASE METÁLICA DAS CONDENSADORAS DEVE SER APROVADO PELO PROJETISTA DE ESTRUTURA METÁLICA.
3- O PESO FINAL DAS CONDENSADORAS DEVERÁ SER REAPROVADO PELO PROJETISTA ESTRUTURAL.

R-01	08/11/21	REVISADO CONFORME ARQUITETURA RECEBIDA EM 05-11-2021
REVISÃO	DATA	MODIFICAÇÃO



UNIDADE
SENAC INTERLAGOS 2
ENDEREÇO
AVENIDA DO JANGADEIRO, 439 - INTERLAGOS
SÃO PAULO - SP
PROJETO
AR CONDICIONADO
FASE DO PROJETO
PROJETO EXECUTIVO
OBJETIVO
SISTEMA DE AR CONDICIONADO
DIAGRAMA ELÉTRICO PARTE 01



AUTOR DO PROJETO ORIGINAL
DESIGNISTA
JUNIOR
COLABORADOR
ENG. MAURO
DATA ENVIO
ABRIL 2016
DATA EMISSÃO
ABRIL 2016
PROJETO NÚMERO
-
ESCALA
S/E
ARQUIVO
INT3-ARC-PE-0012-DIAG-GERAL-R01
FOLHA

R-01

0012 ARC