
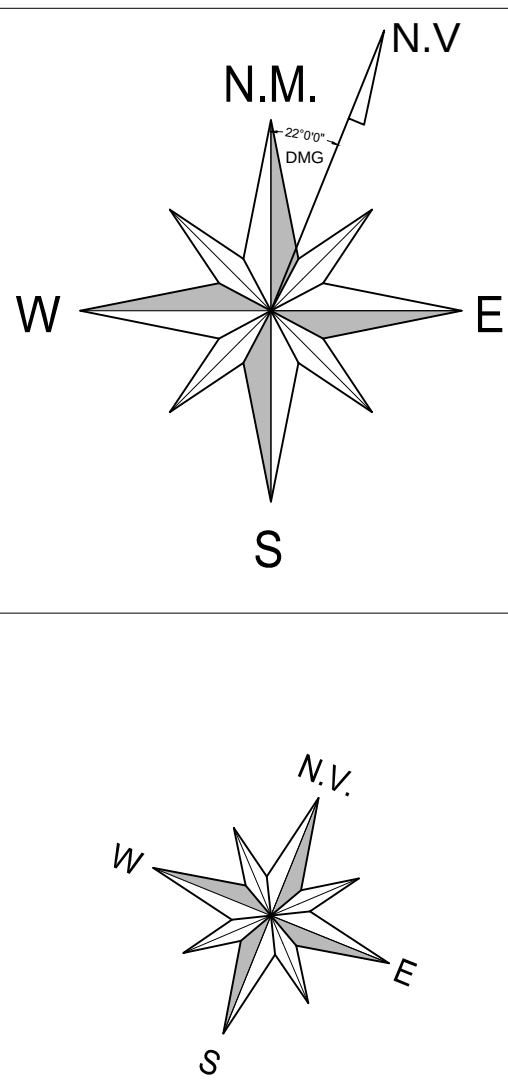


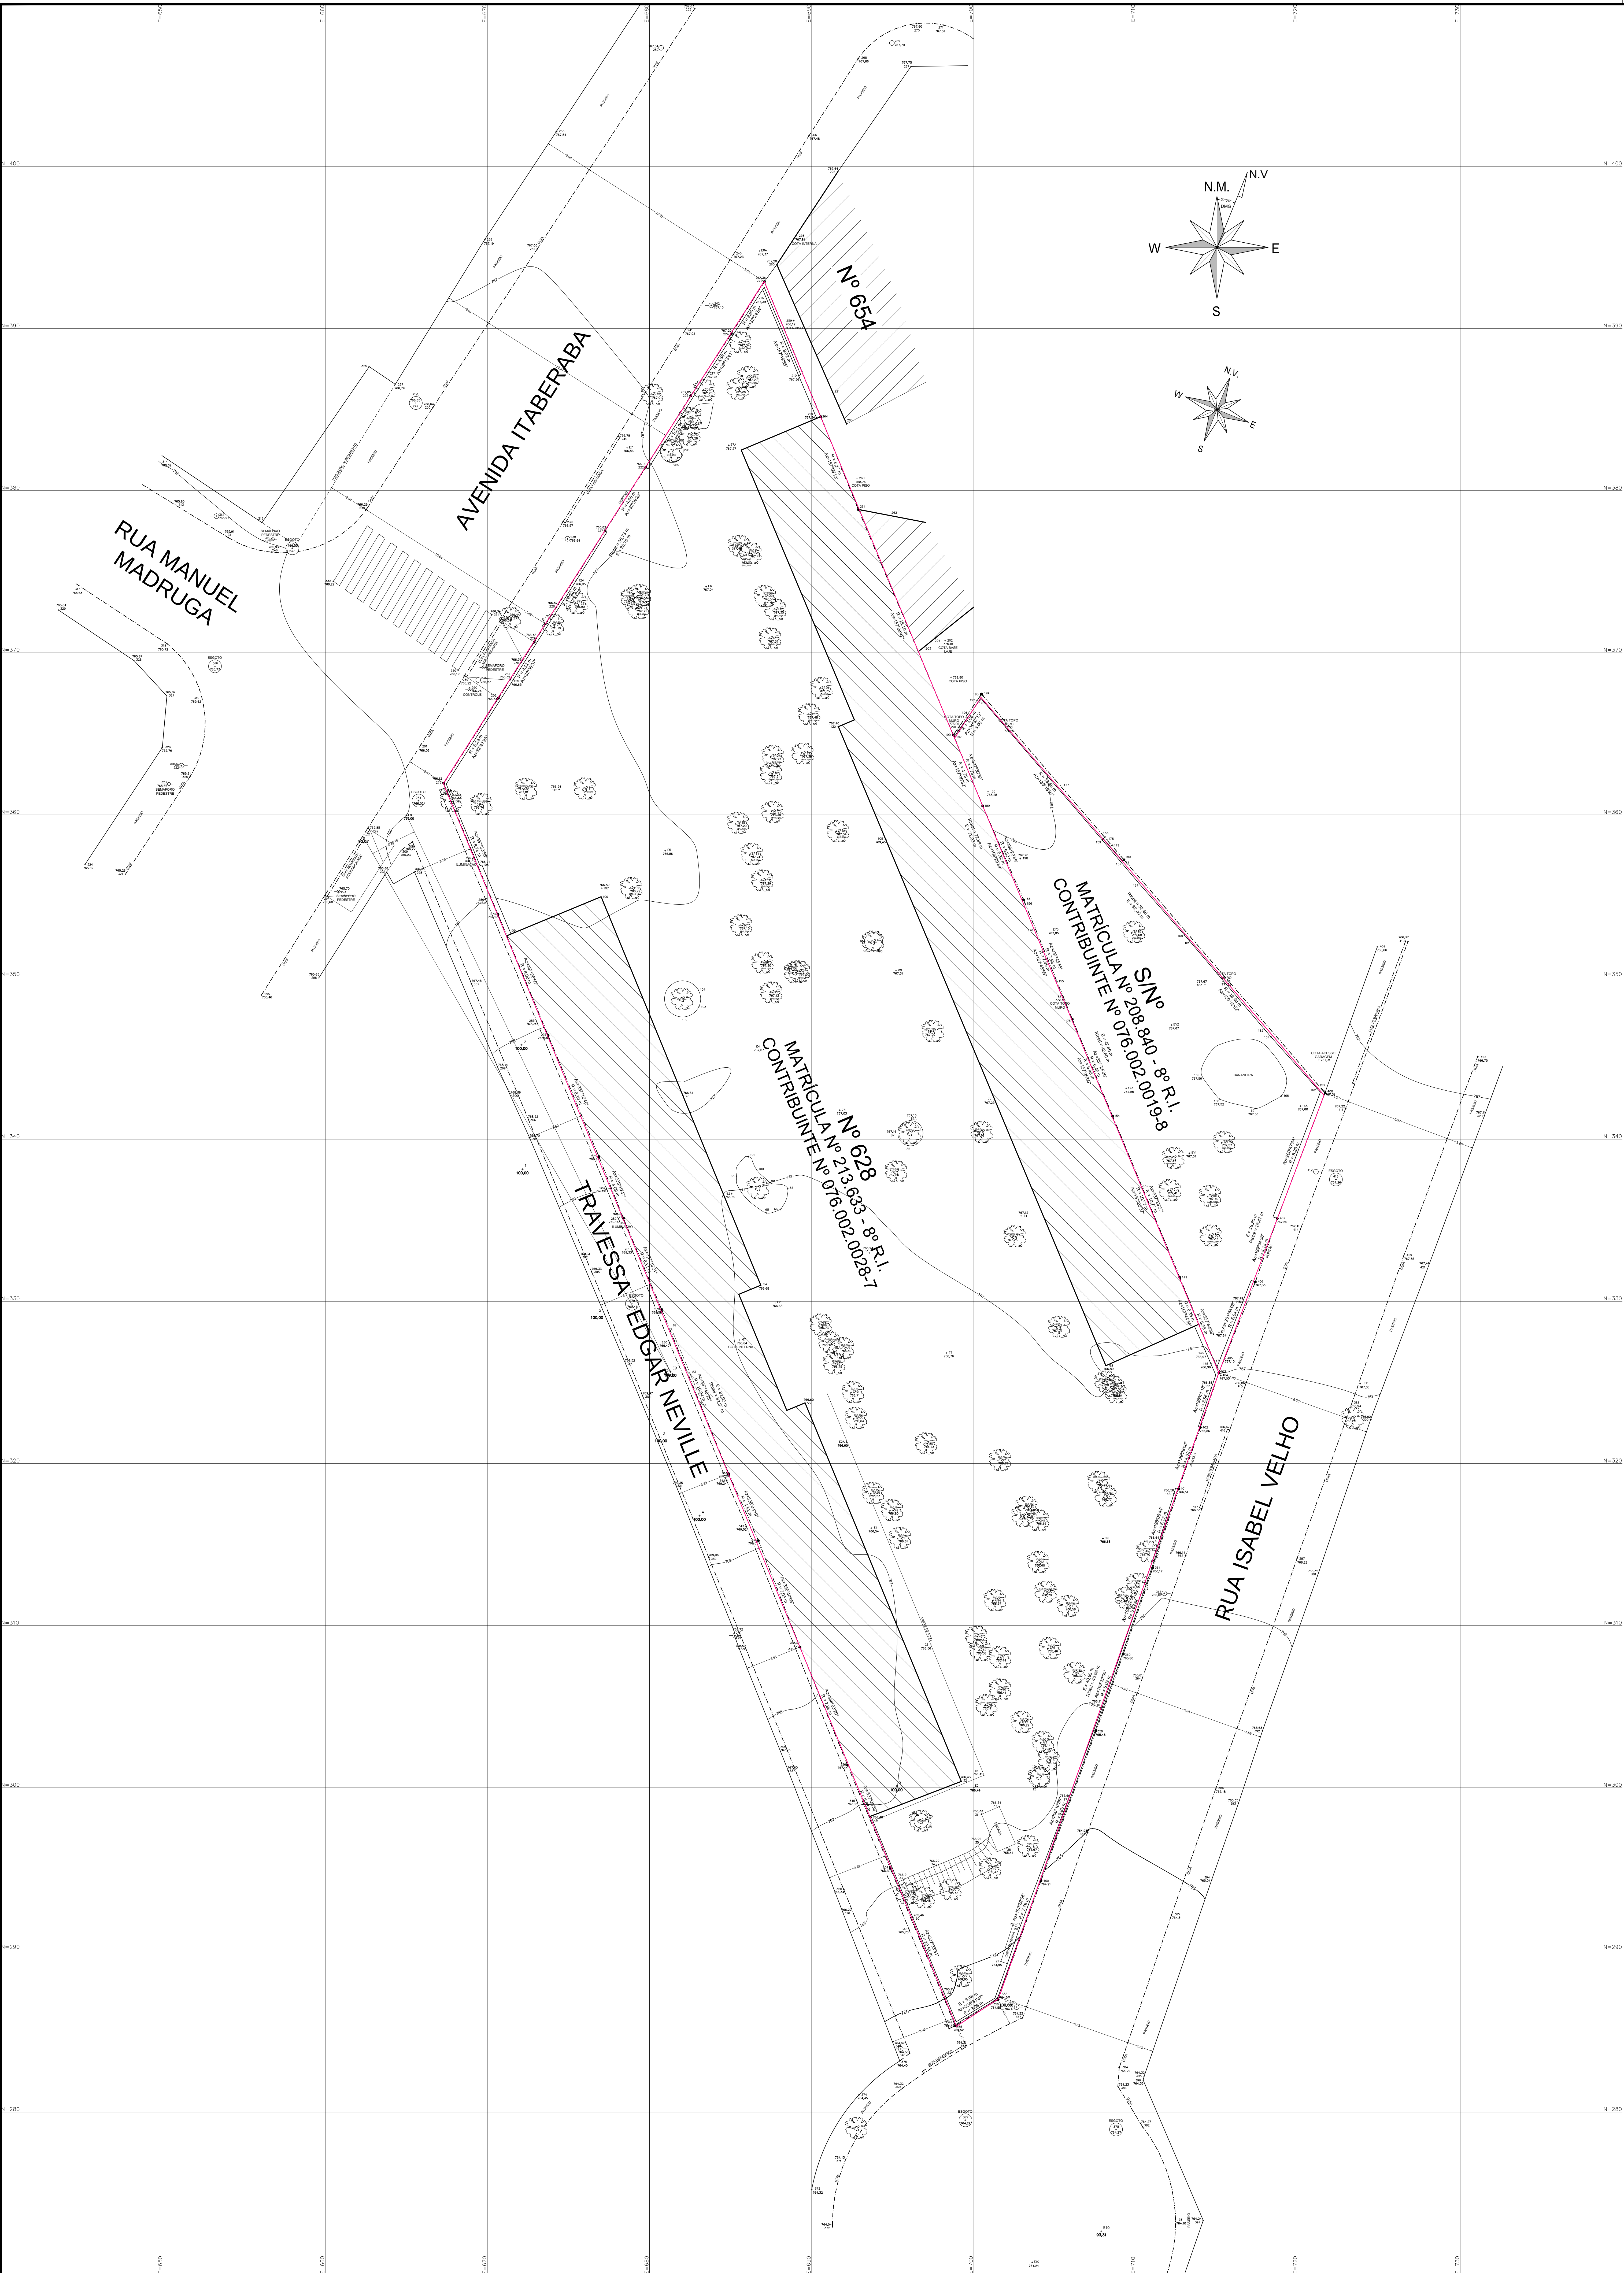

— LINHA / PERÍMETRO CONFORME MEDIDAS DAS MATRÍCULAS
- - - DIVISA TERRENO REAL (EXISTENTE)

LEGENDA			
QUADRO DE ÁREAS E CONTRIBUINTES

IMÓVEL	MATRÍCULA	CONTRIBUINTE	ÁREAS (m2)	
			ESCRIT.	REAL
RUA ISABEL VELHO S/Nº	208.840 - 8º R.I.	076.002.0019-8	330,00	337,06
ÁREA TOTAL			2.712,62	2.716,79

2 - NORTE VERDADEIRO / NORTE MAGNÉTICO	09/03/2025
1 - CURVAS DE NÍVEL	09/03/2025
0 - EMISSÃO INICIAL	10/12/2024
REVISÃO	DATA
DTA - DESENHO TÉCNICO E AGRIMENSURA Tel.: 11 99878-7876 / 11 99182-8445 E-mail: dta-dta@outlook.com.br	
FREGUESIA DO Ó	1/125
Levantamento Planialtimétrico Cadastral	2.712,62 m2
Avenida Itaberaba nº 628 e Rua Isabel Velho s/nº - Freguesia do Ó - SP	2.716,79 m2
William Jorge / Mônica Geocze	10/12/2024
Lev. Avenida Itaberaba	ÚNICA