



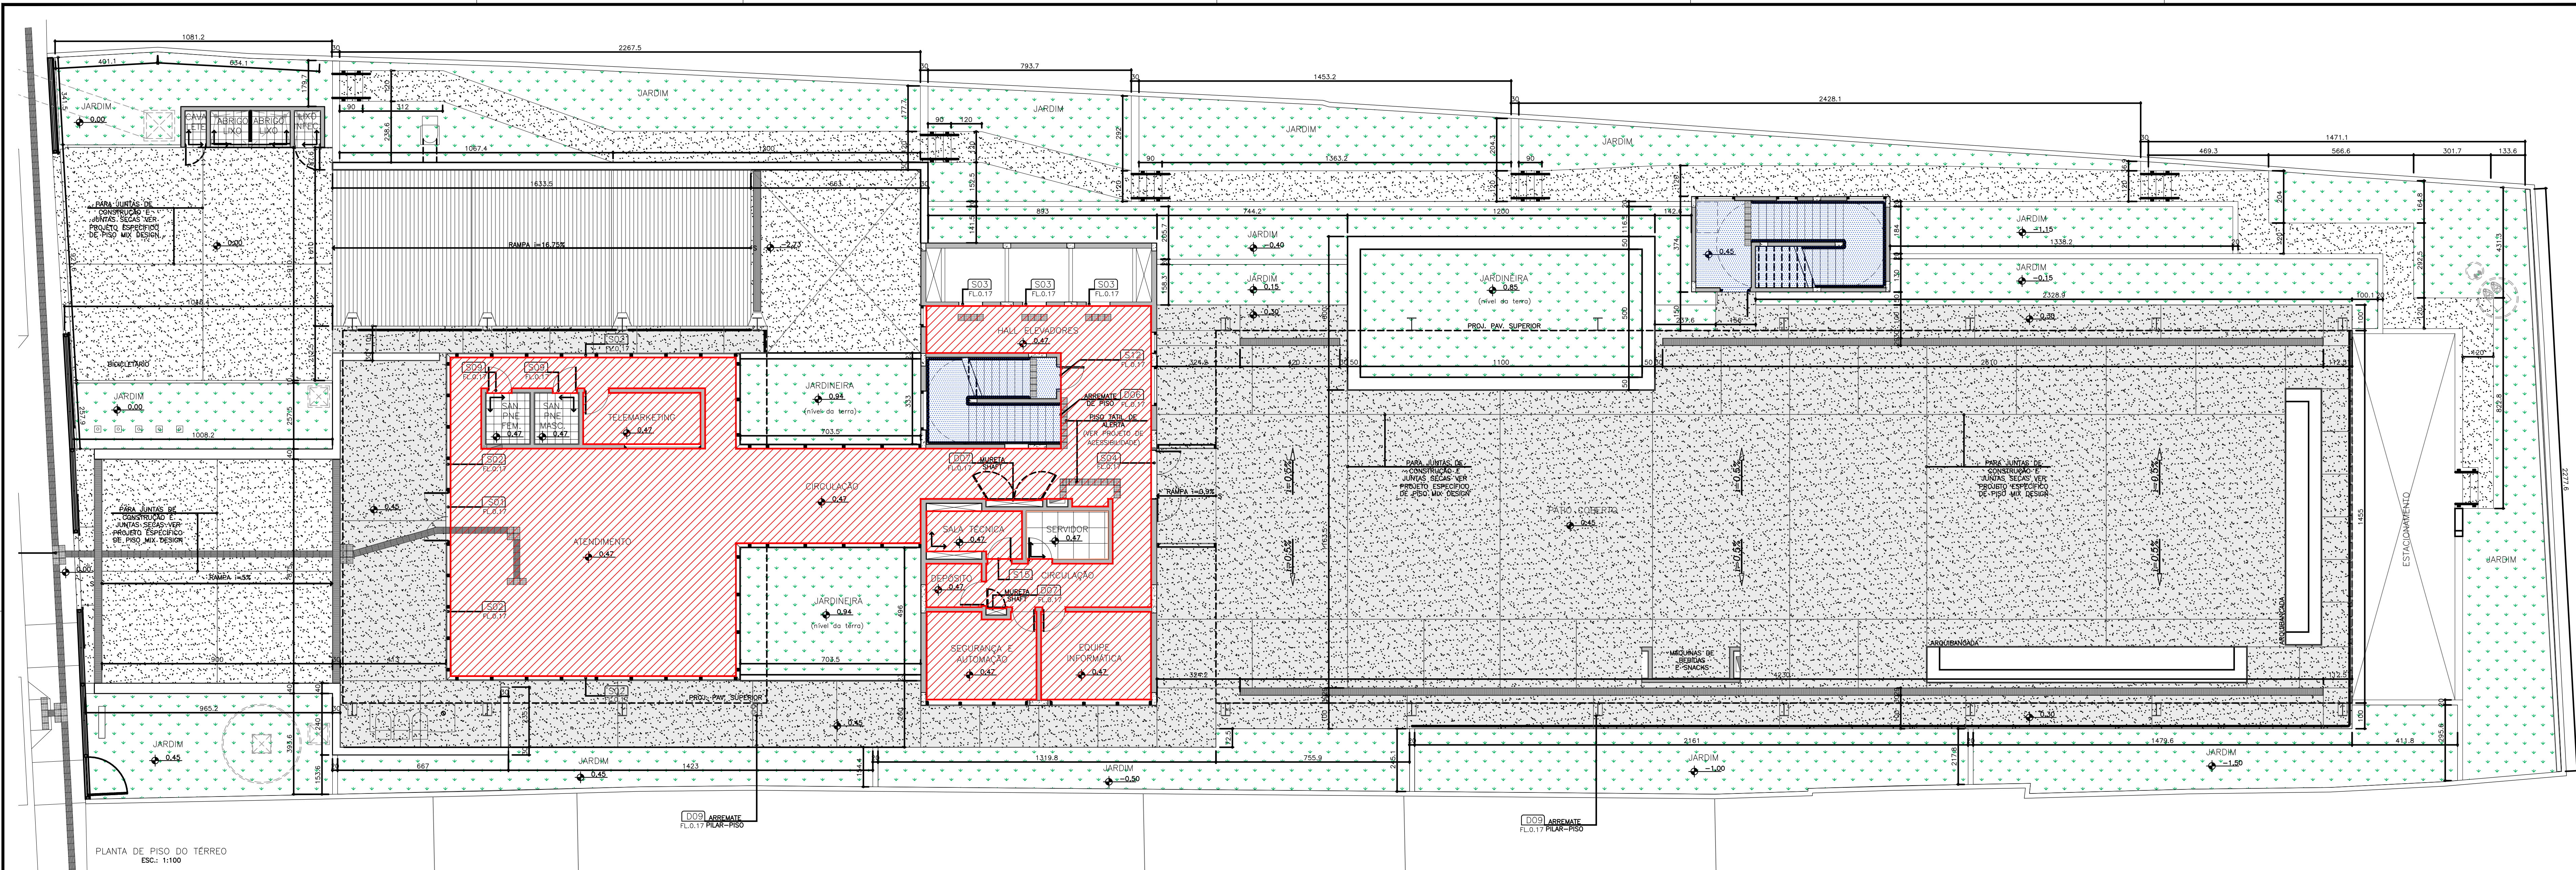

PLANTA DE PISO DO TERREO
ESC.: 1:100

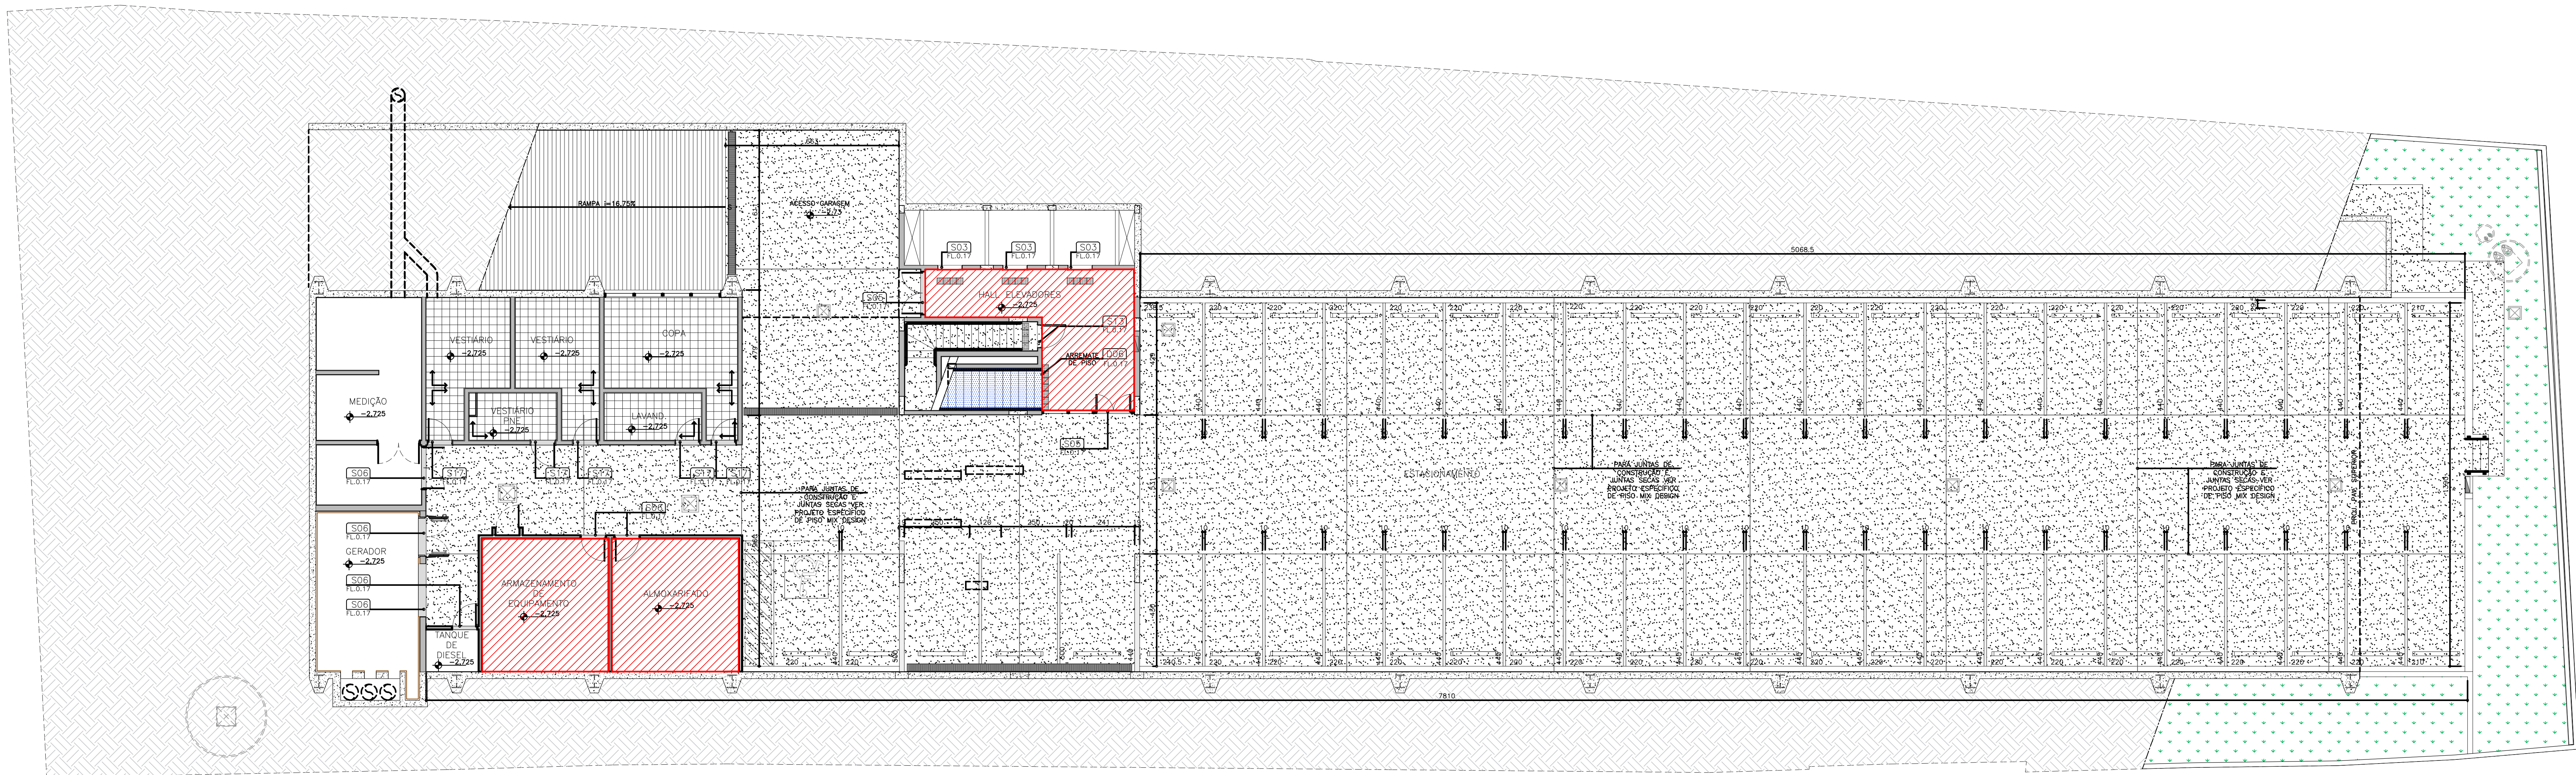


PLANTA DE PISO SUBSOLO
ESC.: 1:100

LEGENDA PISOS NOVOS	
	PISO NOVO: TARKETT MODELO STONE - ROCK (Cod.9348679) COM RODAPÉ SANTA LUZIA - CINZA GLACIAL (70X13mm)

LEGENDA PISOS EXISTENTES	
	PISO EXISTENTE: CERÂMICA EXTRUDADA 30x30 (e=8mm) SEM RODAPÉ
	PISO EXISTENTE: GRANITO PRETO POLIDO (e=20mm) COM RODAPÉ DE BORRACHA (h=50mm)
	PISO EXISTENTE: CONCRETO CIMENTADO DESEMPENADO, SEM RODAPÉ
	PISO EXISTENTE: CONCRETO CIMENTADO DESEMPENADO COM PINTURA EPOXI, SEM RODAPÉ
	PISO EXISTENTE: LADRILHO HIDRAULICO CIMENTICIO ANTIDERRAPANTE 20X20 (e=1,5cm), SEM RODAPÉ
	PISO EXISTENTE: ELEVADO EM CHAPA EXPANDIDA ZINCADA EM AÇO CARBONO, SEM RODAPÉ
	PISO TÁTIL DE ALERTA (VER PROJETO DE ACESSIBILIDADE)
	PISO TÁTIL DIRECIONAL (VER PROJETO DE ACESSIBILIDADE)

QUADRO DE ÁREAS		
PAVIMENTO	PISO (m²)	RODAPÉ (m)
SUBSOLO 02	—	—
SUBSOLO	76,28m²	66,60m
TERREO	262,20m²	268,49m
1ºPAVIMENTO	930,70m²	694,08m
2ºPAVIMENTO	936,98m²	489,62m
3ºPAVIMENTO	669,04m²	506,72m
BARRILETE	75,64m²	93,37m
ÁTICO	—	—
TOTAL GERAL	2.950,84m²	2.118,88m

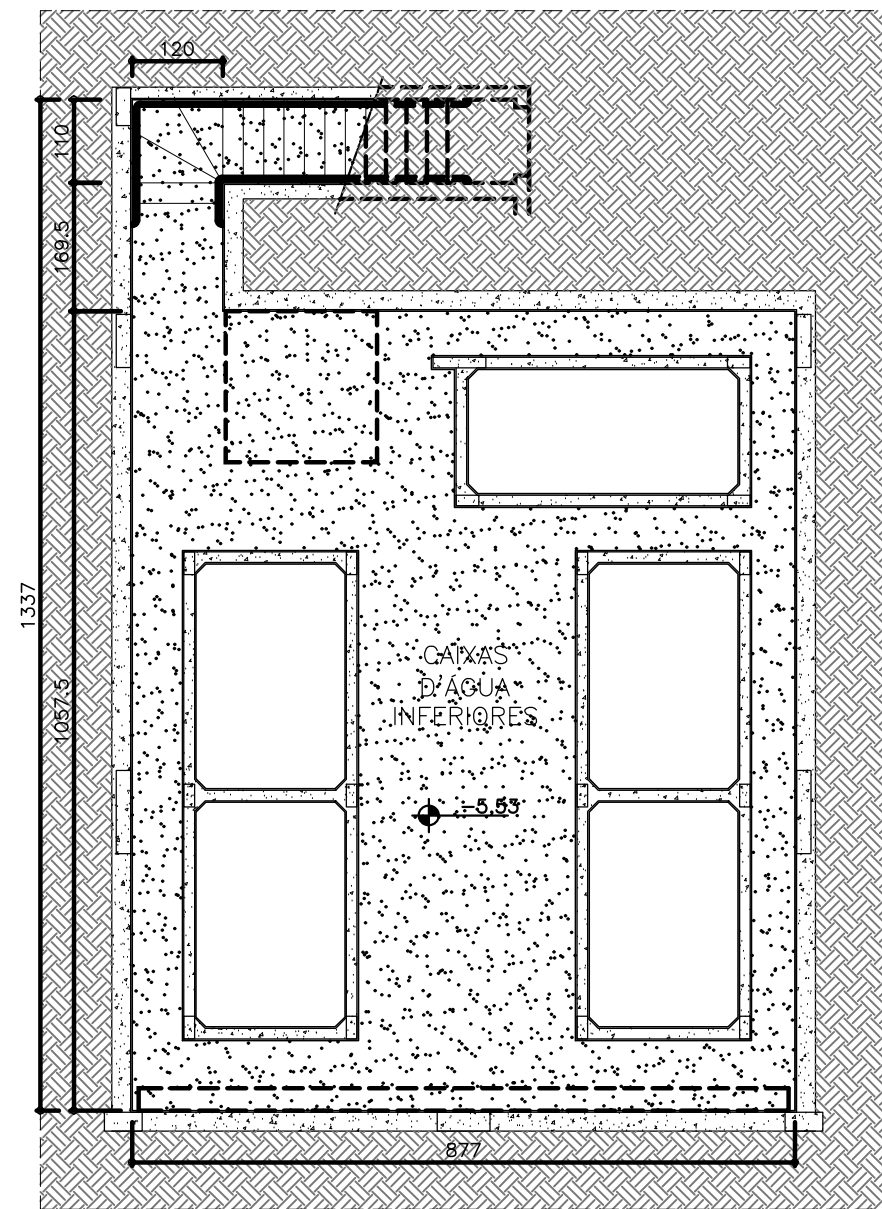

PLANTA DE PISO SUBSOLO 2
ESC.: 1:100

- NOTAS:
- 1 - VERIFICAR MEDIDAS EM OBRA;
 - 2 - COTAS INTERNAS EM CENTÍMETROS E NÍVEIS EM METRO;
 - 3 - AS COTAS DE NÍVEL REFEREM-SE AO PISO ACABADO;
 - 4 - AS COTAS INTERNAS REFEREM-SE AS ALVENARIAS ACABADAS E REVESTIDAS;
 - 5 - PARA AMPLIAÇÕES E DETALHES, CONSULTAR FOLHAS CORRESPONDENTES DE CADA BLOCO;
 - 6 - PARA FORRO, PISO E LAYOUT CONSULTAR FOLHAS ESPECÍFICAS NO BLOCO 0;
 - 7 - PARA CAVILHOS E PORTAS CONSULTAR FOLHAS ESPECÍFICAS NO BLOCO 0;
 - 8 - TODAS AS ESPECIFICAÇÕES DEVEM SER CONSULTADAS NO MEMORIAL DE ARQUITETURA E MARCENARIA

REVISÕES		
FOLHA	DATA	DESCRIÇÃO
001-R00	28.02.2024	EMIÇÃO INICIAL

		Seng	
UNIDADE		SERVIÇO DE ENGENHARIA DO SENAC	
SENAC PINDAMONHANGABA		R. Dr. Vitor Nova, 238 - Vila Europa, 2º Andar - São Paulo - SP - Cep 05718-014 Tel. (11) 3288-2333	
PROJETO		AUTOR DO PROJETO ORIGINAL	
ARQUITETURA/INTERIORES		DESENHISTA	VERIFICAÇÃO
PROJETO EXECUTIVO		LUCAS R.	VÂNIA
NOVO PISO		DATA	28.02.2024
TERREO, SUBSOLO E SUBSOLO 2		PROJETO NUMERO	ESCALA
		01	1:50
		ARQUIVO MAPOTECA	2024-PIN-ARQ-PE-FL01a-FL03-R01 - Piso.dwg
		REVISÃO	FOLHA