


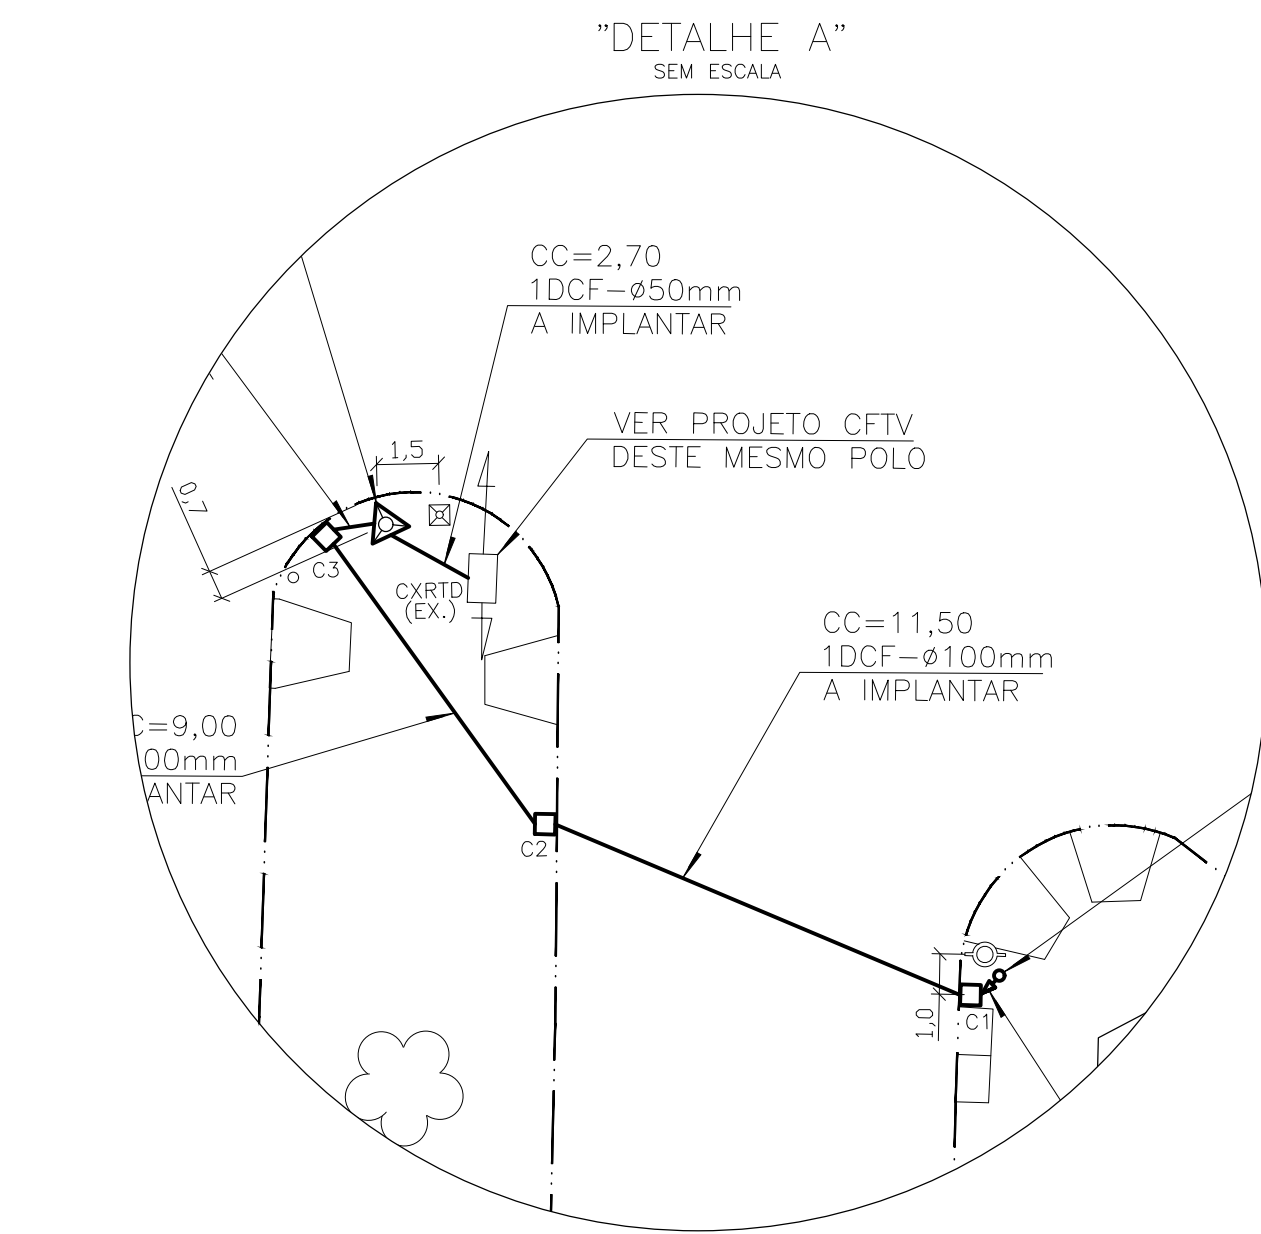

NOTAS CONDIÇÕES




ESTE PROJETO ADEQUA AS SEGUINTE CONDIÇÕES:

- 1- QUANTO AO POSICIONAMENTO RELATIVO A FUNDOS DE VALE E GALERIAS AS ÁGUAS PLUVIAIS:
- 1.1- SERÁ RESPEITADA A DISTÂNCIA MÍNIMA DE 2,00M ENTRE A GERATRIZ SUPERIOR DA TUBULAÇÃO E O FUNDO DE VALE NATURAL.
- 1.2- SERÁ RESPEITADA A DISTÂNCIA MÍNIMA DE 1,00M ENTRE A GERATRIZ DA TUBULAÇÃO E A GALERIA EXISTENTE.
- 2- QUANTO A RECOMPOSIÇÃO DE PAVIMENTOS E SINALIZAÇÃO HORIZONTAL:
- 2.1- A REPOSIÇÃO DO PAVIMENTO OBEDECERÁ A SINALIZAÇÃO VIGENTE NO QUE SE REFERE À REPARAÇÃO DE PAVIMENTOS DANIFICADOS POR DEFORMAÇÕES, OBRAS DE RECONSTRUÇÃO E RECONDIÇÃO DE ORÇAMENTOS ORIGINAIS.
- 2.2- AS CALÇADAS, PASSÉIOS E VIAS DE PEDESTRES SERÃO RECOMPOSTAS NAS SUAS CONDIÇÕES ORIGINAIS, RESPEITADO O DISPOSTO NA LEGISLAÇÃO VIGENTE.
- 3- DURANTE A EXECUÇÃO DE OBRAS SOBRE AS CALÇADAS SERÁ GARANTIDA A MANUTENÇÃO DE FAIXA DE CIRCULAÇÃO, DE ACORDO COM O DISPOSTO NA NBR 9050.
- 4- TODA A SINALIZAÇÃO HORIZONTAL SERÁ RECOMPOSTA EM SUAS CONDIÇÕES ORIGINAIS.
- 5- QUANTO A EXECUÇÃO DE CAIXAS:
- 5.1- AS CAIXAS NAS CALÇADAS SERÃO INSTALADAS FORA DO ALINHAMENTO DE FAIXAS DE PEDESTRES.

NOTAS:

- 1- ESTE PROJETO PODERÁ SOFRER ALTERAÇÕES SOMENTE COM A EXPRESSA AUTORIZAÇÃO DA CET.
- 2- COMINCAR COM ANTECEDÊNCIA A CET (SSI-SUPERINTENDÊNCIA DE SINALIZAÇÃO) A DATA DE INÍCIO DOS SERVIÇOS.
- 3- OBRAS PARA UTILIZAÇÃO DE CHAPAS METÁLICAS PARA COBERTURA DE TODAS AS VALAS A SEREM ABERTAS NO LITO CARROÇAVEIL.
- 4- A CULUNA METÁLICA "PARA ALIMENTAÇÃO" SERÁ COMPUTADA NA LISTA DE MATERIAL DO PROJETO EXECUTIVO DE ELÉTRICA.
- 5- COTAS EM METROS, EXCETO ONDE INDICADO.
- 6- VERIFICAR AS POSSÍVEIS INTERFERÊNCIAS A EXECUÇÃO DA REDE (REDES DE OUTRAS CONCESSIONÁRIAS).
- 7- OS DETALHES CONSTRUTIVOS PODEM SER OBTIDOS JUNTO A CET/SSI/CGS/
- 8- PARA IMPLANTAÇÃO DESTES PROJETO SEGUIR AS ESPECIFICAÇÕES TÉCNICAS CET/SMT- OBRAS CIVIS
- 9- DETALHES DE DUTOS DA REDE LOCAL - CORTES PADRÃO DA CANALIZAÇÃO DESENHO "N" D05/ET/0401/1-193/FL1-193/FL1-230/FLUNICA-231/FLUNICA-232/FLUNICA-233/FLUNICA-234/FLUNICA-235/FLUNICA-236/FLUNICA-237/FLUNICA-238/FLUNICA-239/FLUNICA-240/FLUNICA-241/FLUNICA-242/FLUNICA-243/FLUNICA-244/FLUNICA-245/FLUNICA-246/FLUNICA-247/FLUNICA-248/FLUNICA-249/FLUNICA-250/FLUNICA-251/FLUNICA-252/FLUNICA-253/FLUNICA-25escala)

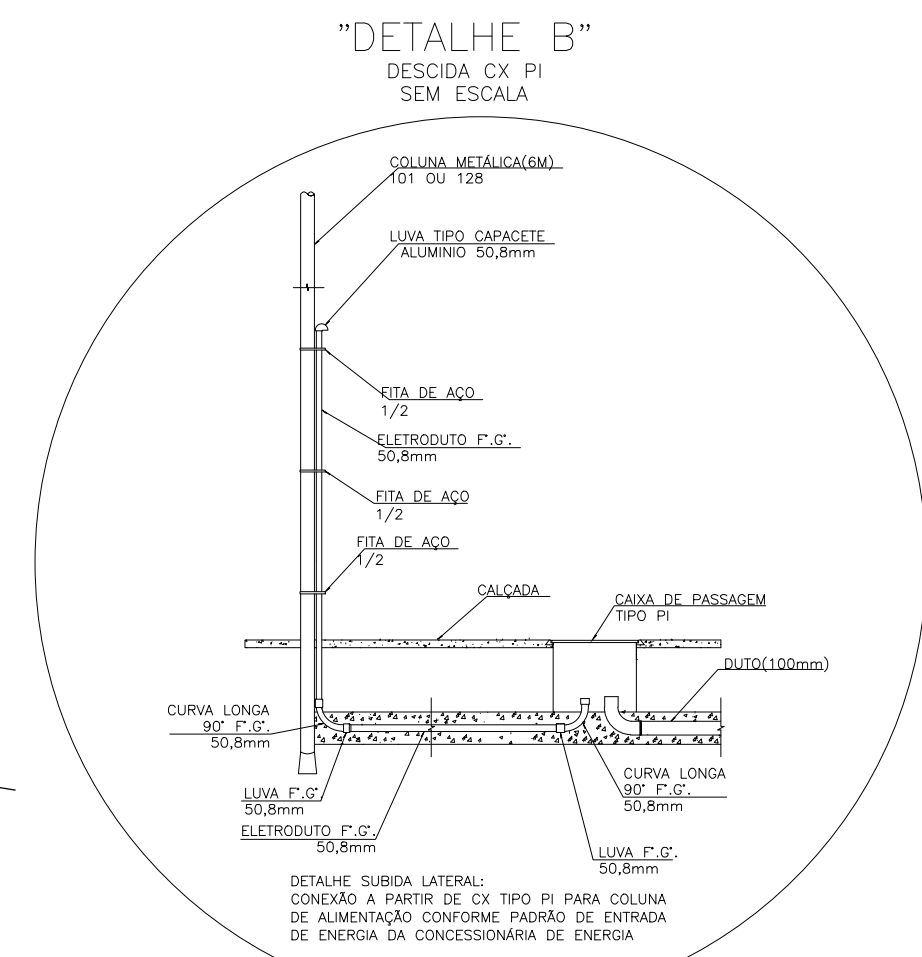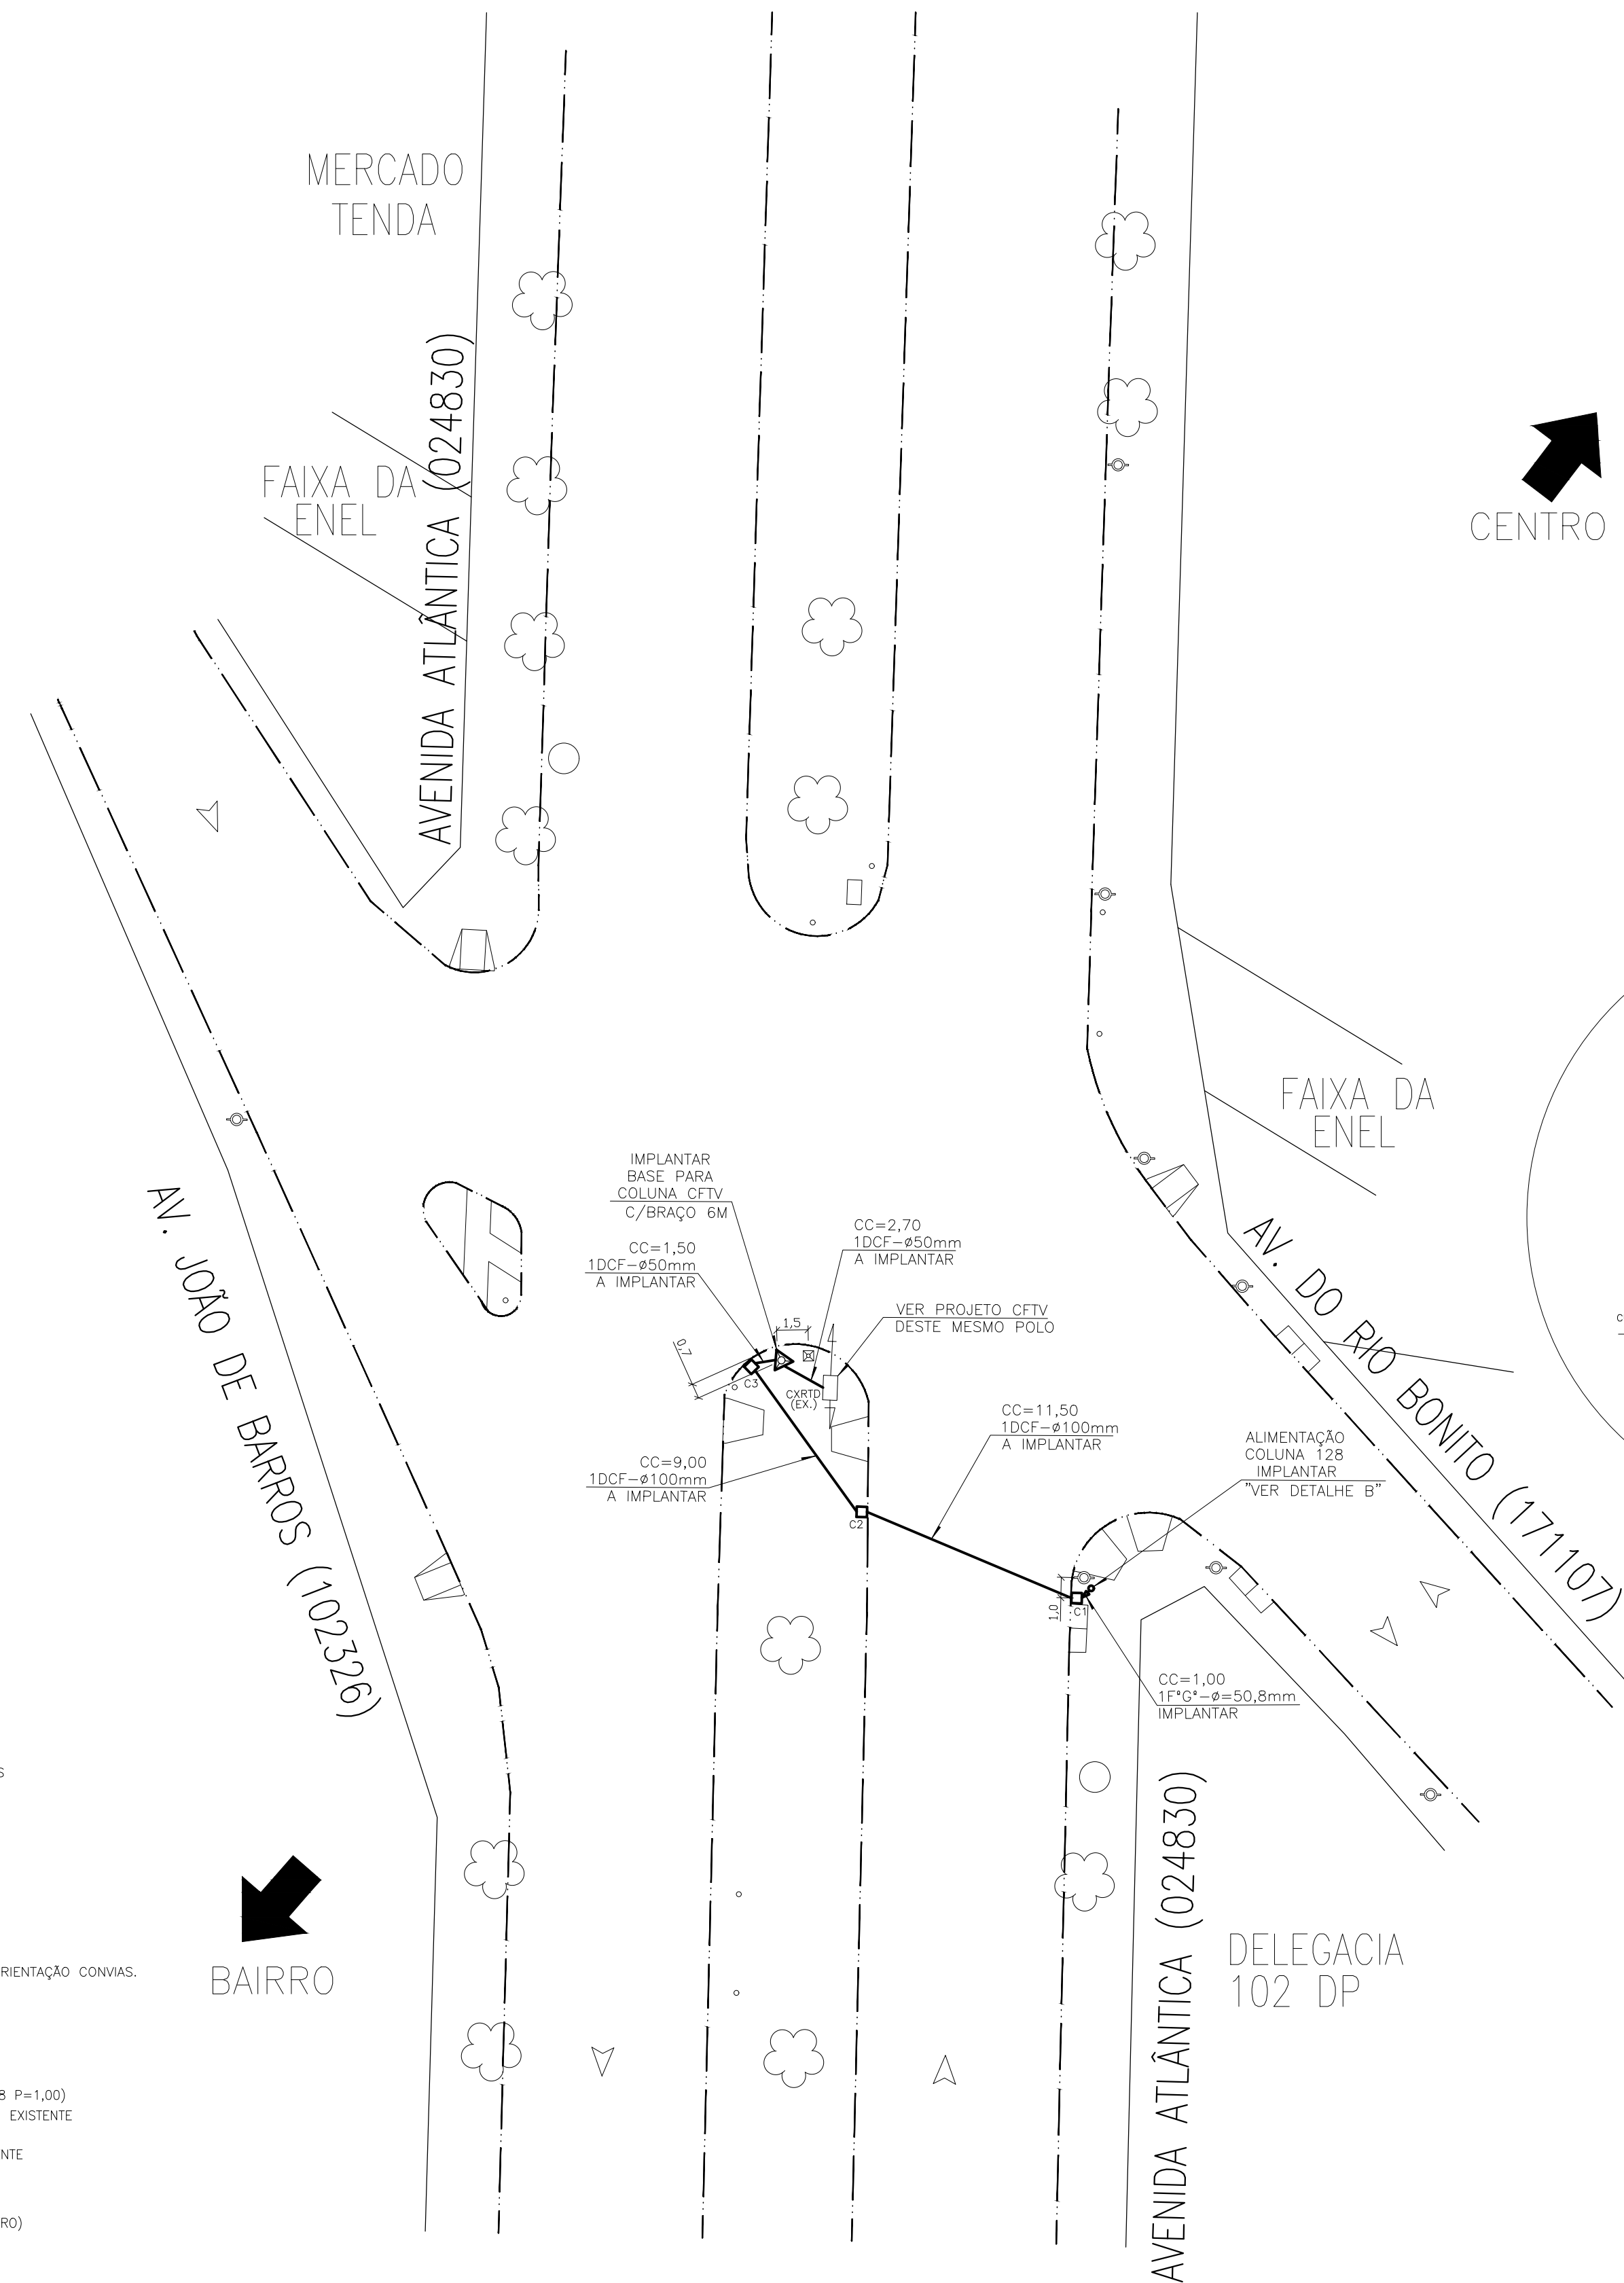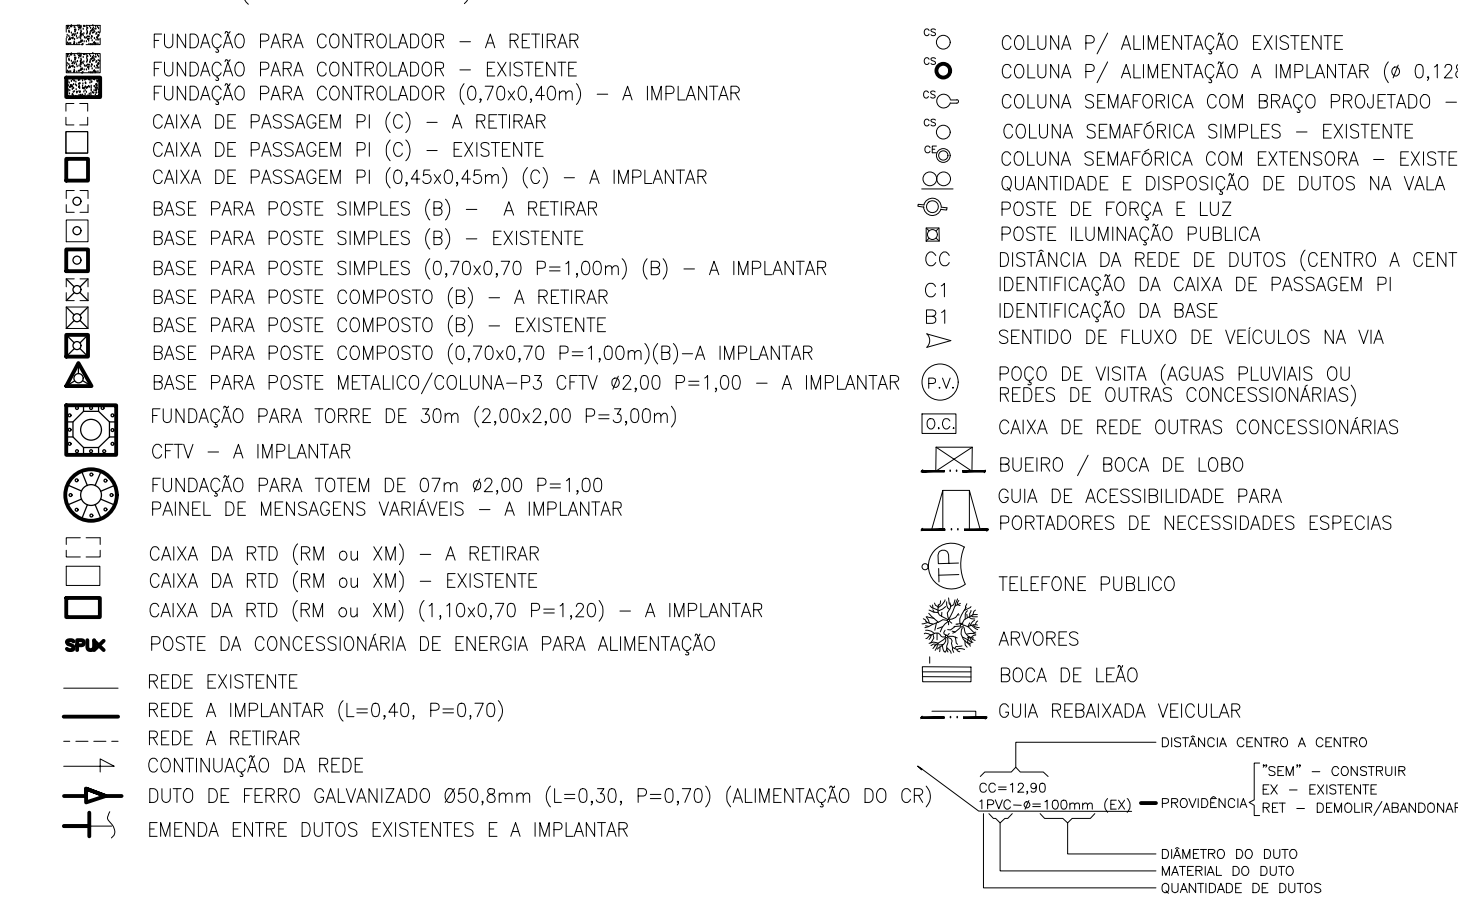

LISTA DE MATERIAIS				
ITEM	DESCRIÇÃO	UNID.	QUANTIDADE	
			PREVISTA	RETIRAR
01	Duto PEAD corrugado flexível (DCF) ø100mm	m	20,50	–
02	Duto PEAD corrugado flexível (DCF) ø50mm	m	4,20	–
03	Eletroduto ferro galvanizado parede grossa (F*G*) ø50,8mm	m	4,00	–
04	Duto PEAD liso ø100MM (diâmetro interno)	m	–	–
05	Fita Guia	m	26,99	–
06	Fita de Aviso	m	25,70	–
07	Curva 90° ferro galvanizado parede grossa (F*G*) ø50,8mm	pç	2	–
08	Capacete alumínio para eletroduto 50,8mm	pç	1	–
09	Luva de Junção ferro galvanizado parede grossa (F*G*) ø50,8mm	pç	3	–
10	Tampão para duto PEAD corrugado flexível (DCF) ø50mm	pç	2	–
11	Tampão para duto PEAD corrugado flexível (DCF) ø100mm	pç	–	–
12	Base fundação para controlador	pç	–	–
13	Resina Betuminosa	kg	–	–
14	Conjunto caixa de passagem PI	cj	3	–
15	Tampão e chassi TP2–F articulado tipo RM	cj	–	–
16	Tampão e chassi TP2–F articulado tipo XM	cj	–	–
17	Conjunto chumbador para base COLUNA SEMCO/TOTEM	cj	–	–
18	Conjunto chumbador para base COLUNA CFTV 8M/15M/PMV–C/BRAÇO 6M	cj	1	–
19	Conjunto chumbador para base TORRE CFTV 30M	cj	–	–
20	Concreto Traço 1:2:4 – fck=13,5MPa	m3	–	–
21	Concreto Traço 1:4:8 – P/Proteção mecânica Redne	m3	0,74	–
22	Concreto para base POSTE CFTV 8M/15M/PMV–COLUNA P3	m3	2,00	–
23	Concreto para base TORRE CFTV 30M	pç	–	–
24	Argamassa cimento e areia traço 1:2 + impermeabilizante	m3	–	–

LISTA DE SERVIÇOS				
ITEM	DESCRIÇÃO	UNID.	QUANTIDADE	
			PREVISTA	RETIRAR
01	Rede de 01 Duto PEAD corrugado flexível (DCF)ø 100mm (MD)	m	20,50	—
02	Rede de 02 Dutos PEAD corrugado flexível (DCF)ø 100mm (MD)	m	—	—
03	Rede de 04 Dutos PEAD corrugado flexível (DCF)ø 100mm (MD)	m	—	—
04	Rede de 01 Dutos PEAD corrugado flexível (DCF)ø 50mm (MD)	m	4,20	—
05	Rede de 02 Dutos PEAD corrugado flexível (DCF)ø 50mm (MD)	m	—	—
06	Rede de 01 Duto PEAD Rígido Liso (DRL) ø100mm (MND)	m	—	—
07	Rede de 02 Dutos PEAD Rígido Liso (DRL) ø100mm (MND)	m	—	—
08	Construção Rede de 01 Ferro Galvanizado ø 50,8mm	m	1,00	—
09	Construção Rede de 02 Ferro Galvanizado ø 50,8mm	m	—	—
10	Construção Rede de 03 Ferro Galvanizado ø 50,8mm	m	—	—
11	Construção Rede de 04 Ferro Galvanizado ø 50,8mm	m	—	—
12	Guiamento rede existente	m	—	—
13	Demolição de pavimento (asfalto) conforme decretos	*m²	40,00	—
14	Recalçamento/reconstrução calçada conforme decretos	*m³	45,60	—
15	Escavação manual em solo	m³	5,44	—
16	Reaterro compactado mecanicamente	m³	4,41	—
17	Instalação de base de controlador	un	—	—
18	Construção de base para COLUNA SEMCO-TOTEM	un	—	—
19	Construção de base para COLUNA CFTV 8M/15M-PMV-C/B-CAÇA 6M	un	1	—
20	Construção de base para TORRE CFTV 30M	un	—	—
21	Construção caixa subterrânea tipo RM	un	—	—
22	Construção caixa subterrânea tipo XM	un	—	—
23	Assentamento de caixa de passagem tipo PI	un	3	—
24	Demolição de base de controlador	un	—	—
25	Demolição de base para COLUNA SEMCO/TOTEM	un	—	—
26	Demolição de base COLUNA CFTV 8M/15M/PMV	un	—	—
27	Demolição de base TORRE CFTV 30M	un	—	—
28	Retirada de caixa PI	un	—	—

ESPAÇO PARA CARIMBO DE APROVAÇÃO									
 Companhia de Engenharia de Tráfego		APROVAÇÃO			ÁREA		U.O.		
		NOME			REGISTRO	CREA / CAU	VISTO	DATA	
		GESTOR							
		COORDENADOR							
		SUPERVISOR							
PROJETISTA (LOGOMARCA) MICHEL SOLA CONSULTORIA E ENGENHARIA Ass. Técnica: 1961 - (1) 1809 CEP: 04018-001 - São Paulo-SP Fone: 55 11 3064-7322 e-mail:michelsola.com.br www.michelsola.com.br									
POLO GERADOR							CERTIDÃO DE DIRETIZES Nº		
SERVIÇO NACIONAL DE APRENDIZAGEM COMERCIAL - SENAC							003-25		
TITULOLOGICAL PROJETO							GUIA DE RUAS(NOME/ANO)		
PROJETO EXECUTIVO DE OBRA CIVIL- IT/C- CFTV							MAPOGRAFIA/14		
REDE SUBTERRÂNEA E CAIXAS DE PASSAGEM							PAGINA Nº		
AV. ATLÂNTICA x AV. DO RIO BONITO							287		
ATENDIMENTO AO ITEM 8.2 b DA CD 003-25							COORDENADAS		
							B-20		
PROC.Nº		SUB	DET	U.S.	DES Nº	REV			
6020.2025/0017122-4		CS	SD-3/SUL 4	1642	003-25 CFTV OC 002	1			
ESCALA	ESCALA GRÁFICA	NORTE	FL N°	UNICA	NUMERIC.				
1:250									
NOME		CREA / CAU	ASSINATURA	DATA	DATA DA ÚLTIMA VISITA				
BENEFICIÁRIO		MICHEL SOLA CONSULTORIA E ENGENHARIA			27/06/2025		JUNHO/2025		
PROJECTISTA		SÉRGIO SOLA					ARTICULAÇÃO DAS FOLHAS		
C QUALIDADE		SÉRGIO SOLA							
LIBERAÇÃO		SÉRGIO SOLA							