


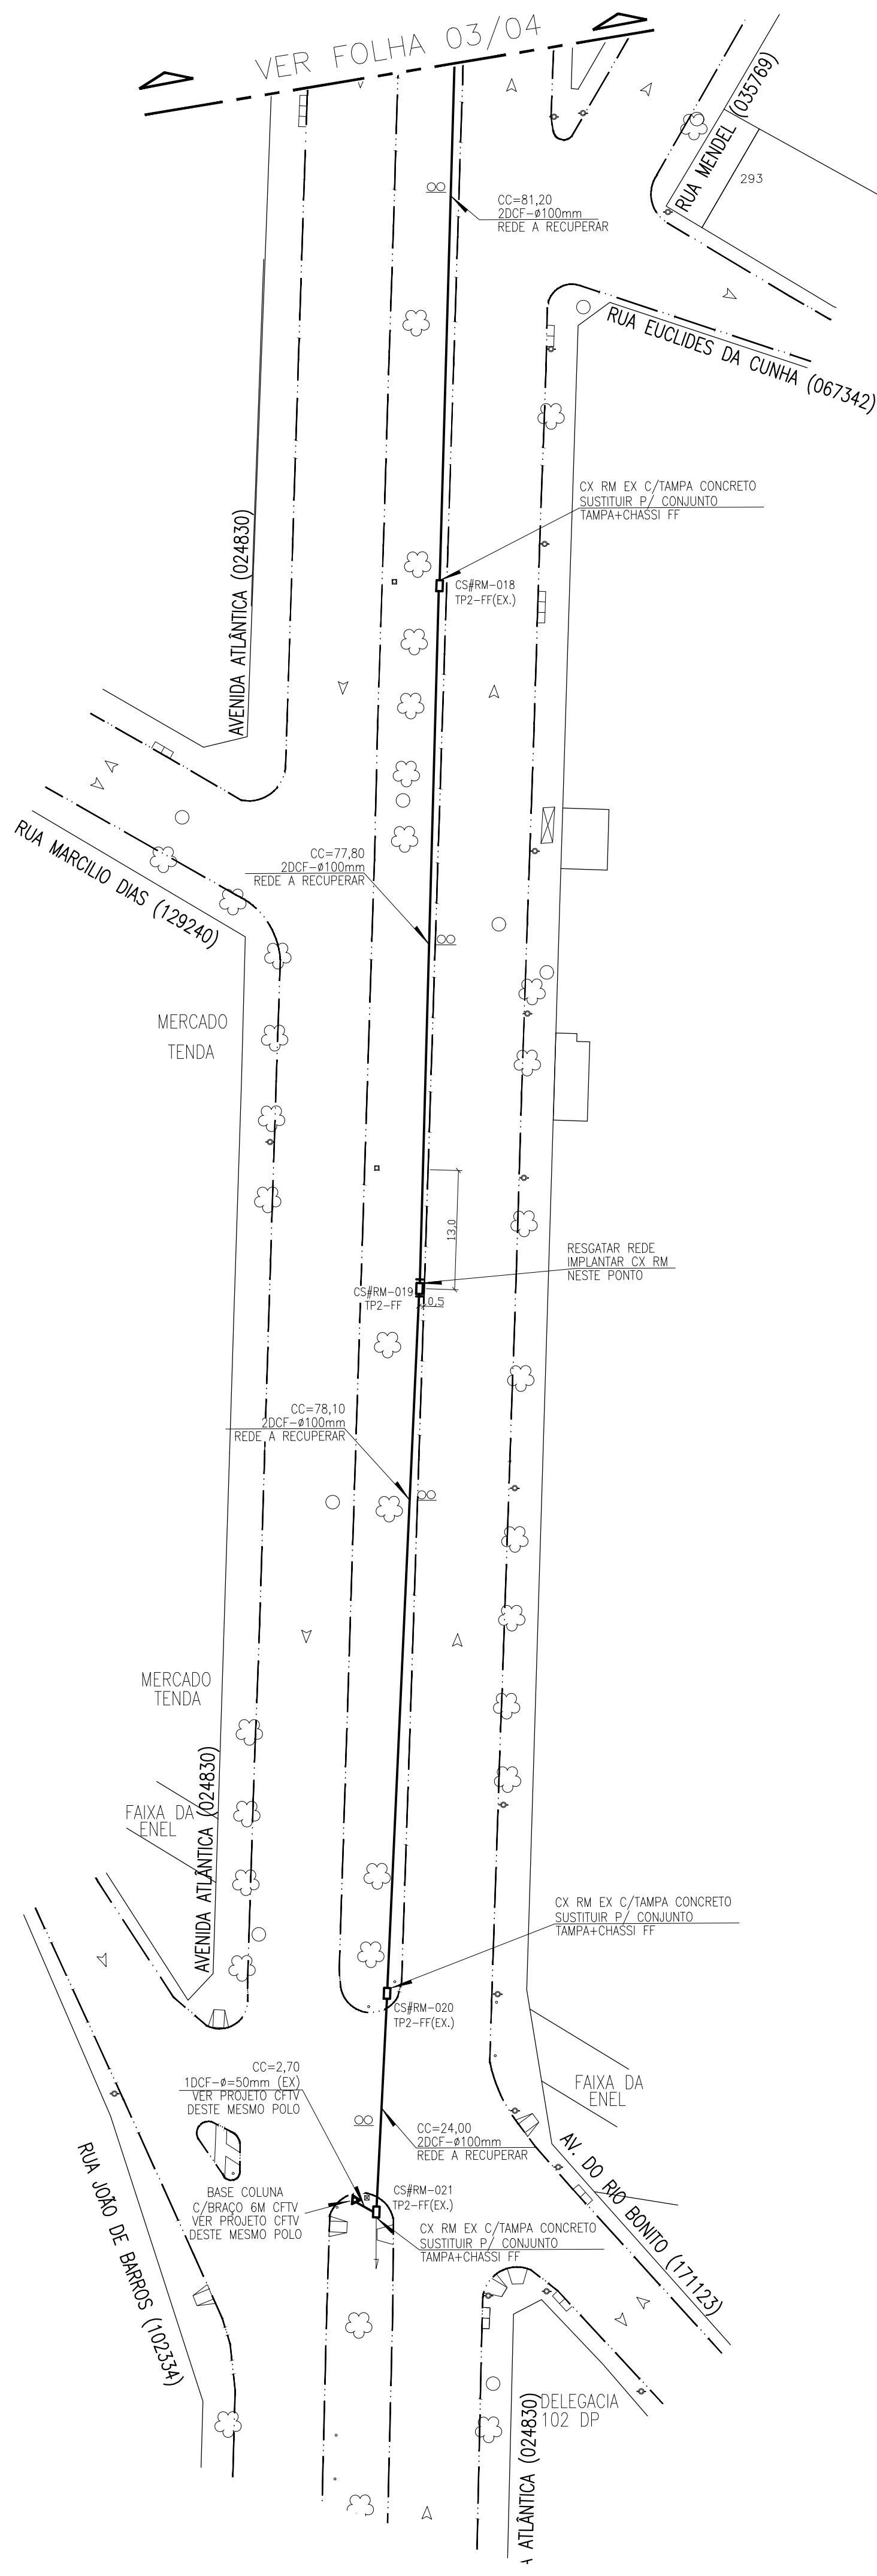

NOTAS:

- 1-ESTE PROJETO PODERÁ SOFRER ALTERAÇÕES SOMENTE COM A EXPRESSA AUTORIZAÇÃO DA CET.
- 2-OS DETALHES DE ALIMENTAÇÃO À CET (C/SI-SUPERINTENDÊNCIA DE SINALIZAÇÃO) À DATA DO INÍCIO DOS SERVIÇOS
- 3-DEVERÃO SER UTILIZADAS CHAVAS METÁLICAS PARA COBERTURA DE TODAS AS VALAS A SEREM ABERTAS NO LITO CARVÊL.
- 4-À COLUNA METÁLICA "PARA ALIMENTAÇÃO" SERÁ COMPUTADA NA LISTA DE MATERIAL DO PROJETO EXECUTIVO DE ELÉTRICA.
- 5-VALAS EM TUBO DE PVC 12X12 ONDE INDICADO.
- 6-VERIFICAR AS POSSÍVEIS INTERFERÊNCIAS À EXECUÇÃO DA REDE (REDES DE OUTRAS CONCESSIONÁRIAS).
- 7-OS DETALHES CONSTRUTIVOS PODEM SER OBTIDOS JUNTO A CET/SI/C/SI
- 8-PARA IMPLANTAÇÃO DAS TÉCNICAS C/SI DEVE SEGUIR AS ESPECIFICAÇÕES C/SI/SMT - OBRAS CIVIS
- 9-PROJETOS DE OUTAS DA REDE LOCAL - CORTES PADRÕES DA CANALIZAÇÃO DESENHO "NA" DOS/ET/0401;
- 10-DETALHE DESENHO C/DOGO COT 192/LF1 - 192/LF2 - 192/LF3 - 192/LF4 - 192/LF5 - 192/LF6 - 192/LF7 - 192/LF8 - 192/LF9 - 193/LF1 - 193/LF2 - 193/LF3 - 230/LF4 - 231/LF5 - 231/LF6 - 232/LF7 - 232/LF8 - 233/LF9 - 233/LF10 - 233/LF11 - 233/LF12 - 233/LF13 - 233/LF14 - 233/LF15 - 233/LF16 - 233/LF17 - 233/LF18 - 233/LF19 - 233/LF20 - 233/LF21 - 233/LF22 - 233/LF23 - 233/LF24 - 233/LF25 - 233/LF26 - 

FUNDAÇÃO PARA CONTROLADOR - A RETIRAR
FUNDAÇÃO PARA CONTROLADOR - EXISTENTE
FUNDAÇÃO PARA CONTROLADOR (0,70x0,40m) - A IMPLANTAR
CAIXA DE PASSAGEM PI (C) - A RETIRAR
CAIXA DE PASSAGEM PI (C) - EXISTENTE
CAIXA DE PASSAGEM PI (0,45x0,45m) (C) - A IMPLANTAR
BASE PARA POSTE SIMPLES (B) - A RETIRAR
BASE PARA POSTE SIMPLES (B) - EXISTENTE
BASE PARA POSTE SIMPLES (0,70x0,70 P=1,00m) (B) - A IMPLANTAR
BASE PARA POSTE COMPOSTO (B) - A RETIRAR
BASE PARA POSTE COMPOSTO (B) - EXISTENTE
BASE PARA POSTE COMPOSTO (0,70x0,70 P=1,00m)(B)-A IMPLANTAR
BASE PARA POSTE METALICO CFTV 42,00 P=1,00 - A IMPLANTAR
FUNDAÇÃO PARA TORRE DE 30m (2,00x2,00 P=3,00m)
CFTV - A IMPLANTAR
FUNDAÇÃO PARA TOTE M DE 07m 42,00 P=1,00
PAINEL DE MENSAGENS VARIÁVEIS - A IMPLANTAR
CAIXA DA RTD (RM ou XM) - A RETIRAR
CAIXA DA RTD (RM ou XM) - EXISTENTE
CAIXA DA RTD (RM ou XM) (1,10x0,70 P=1,20) - A IMPLANTAR
POSTE DE FORÇA PARA ALIMENTAÇÃO
DUTO DE ESPERA P/ CABO DE LAÇO DETECTOR - EXISTENTE
DUTO DE ESPERA P/ CABO DE LAÇO DETECTOR (L=0,30, P=0,70) A IMPLANTAR
REDE EXISTENTE
REDE A IMPLANTAR (L=0,40, P=0,70)
REDE A RETIRAR
CONTINUAÇÃO DA REDE
DUTO DE FERRO GALVANIZADO 850,8mm (L=0,30, P=0,70) (ALIMENTAÇÃO) DO CR
EMENDA ENTRE DUTOS EXISTENTES E A IMPLANTAR

- COLUNA P/ ALIMENTAÇÃO EXISTENTE
- COLUNA P/ ALIMENTAÇÃO A IMPLANTAR (ϕ 0,128 P=1,00)
- COLUNA SEMAFÓRICA COM BRACO PROJETADO - EXISTENTE
- COLUNA SEMAFÓRICA SIMPLES - EXISTENTE
- COLUNA SEMAFÓRICA COM EXTENSORA - EXISTENTE
- QUANTIDADE E DISPOSIÇÃO DE DUTOS NA VALA
- POSTE DE FORÇA E LUZ
- POSTE ILUMINAÇÃO PÚBLICA
- DISTÂNCIA DA REDE DE DUTOS (CENTRO A CENTRO)
- C1 IDENTIFICAÇÃO CAIXA DE PASSAGEM FI
- E1 IDENTIFICAÇÃO DA BASE
- SENTIDO DE FLUXO DE VEÍCULOS NA VIA
- POÇO DE VISITA (ÁGUAS PLUVIAIS OU REDES DE OUTRAS CONCESSIONÁRIAS)
- CAIXA DE REDE OUTRAS CONCESSIONÁRIAS
- BUEIRO / BOCA DE LOBO
- GUIA DE ACESSIBILIDADE PARA PORTADORES DE NECESSIDADES ESPECIAS
- TELEFONE PÚBLICO
- ÁRVORES
- BOCA DE LÊO
- GUIA REBAIXADA VEICULAR
- DISTÂNCIA CENTRO A CENTRO
- CE=12,00m
- 100m=100m (EX)
- PROVINCENÇA
- DEM = DEMOLIR
- CONSTRUIR
- EXISTENTE
- RET =
- DEMOLIR/ABANDONAR
- DIÂMETRO DO DUTO
- MATERIAL DO DUTO
- QUANTIDADE DE DUTOS

[illegible]