




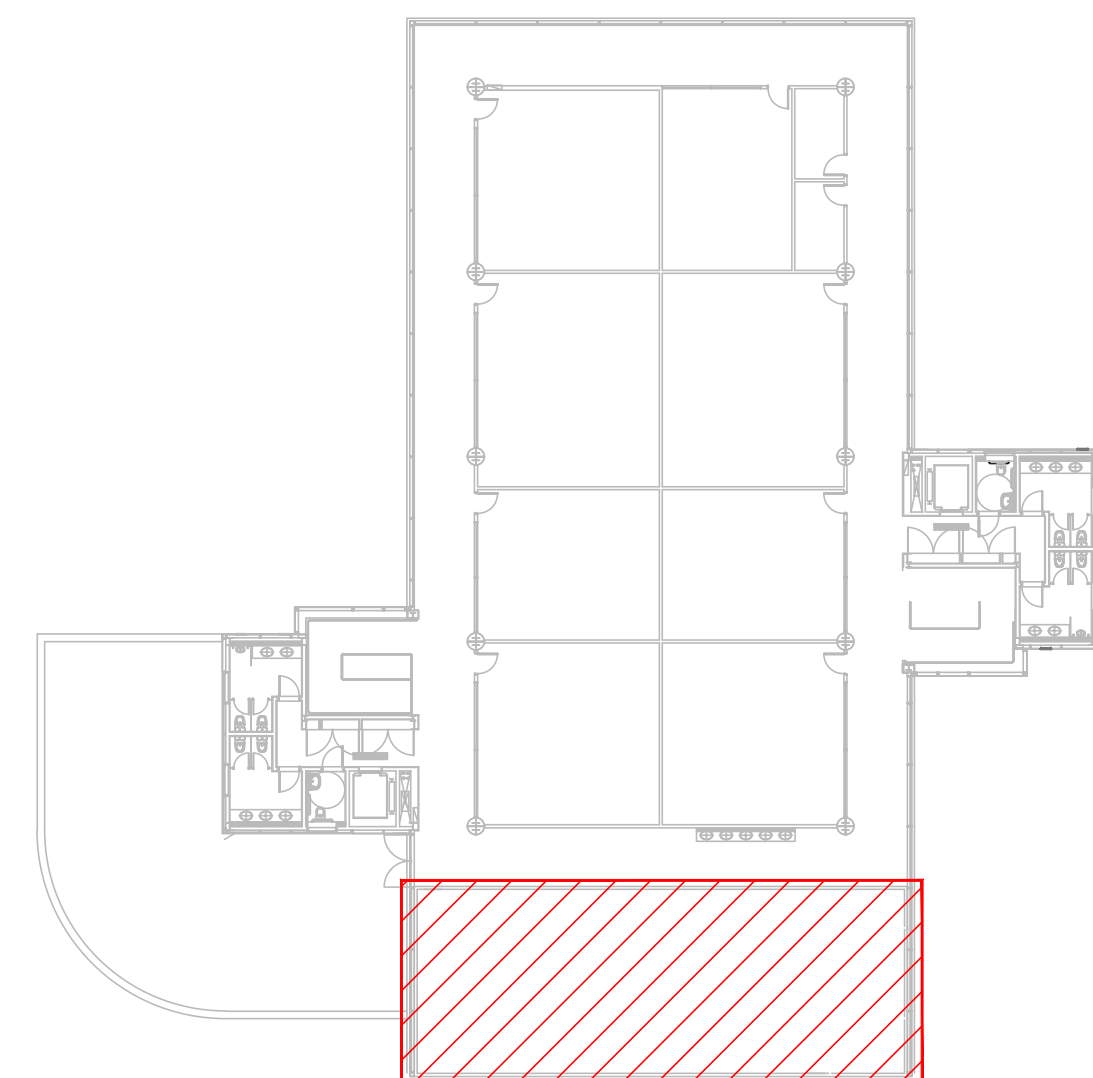

PLANTA DE LOCALIZAÇÃO - 2º PAVIMENTO

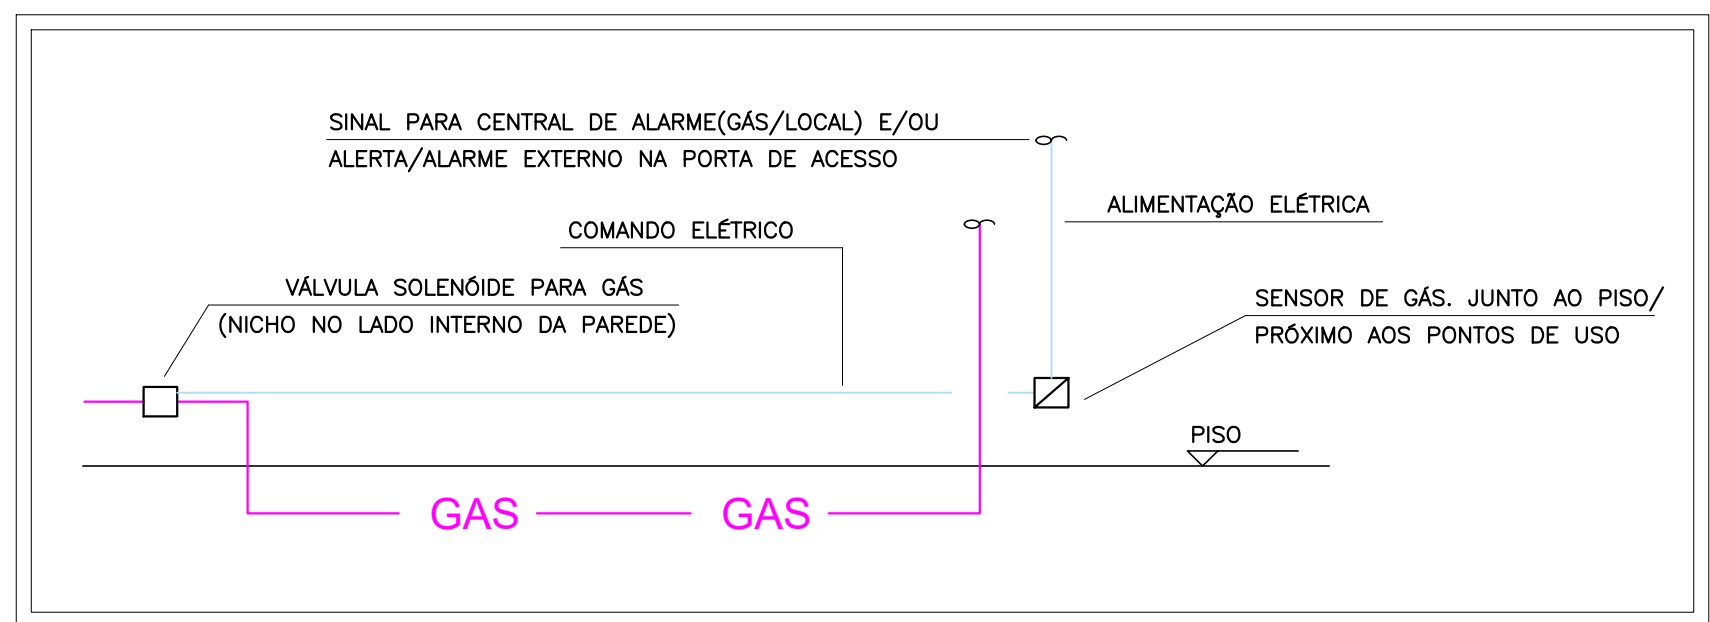


ESQUEMA DETECÇÃO/BLOQUEIO DE GÁS
SEM ESCALA

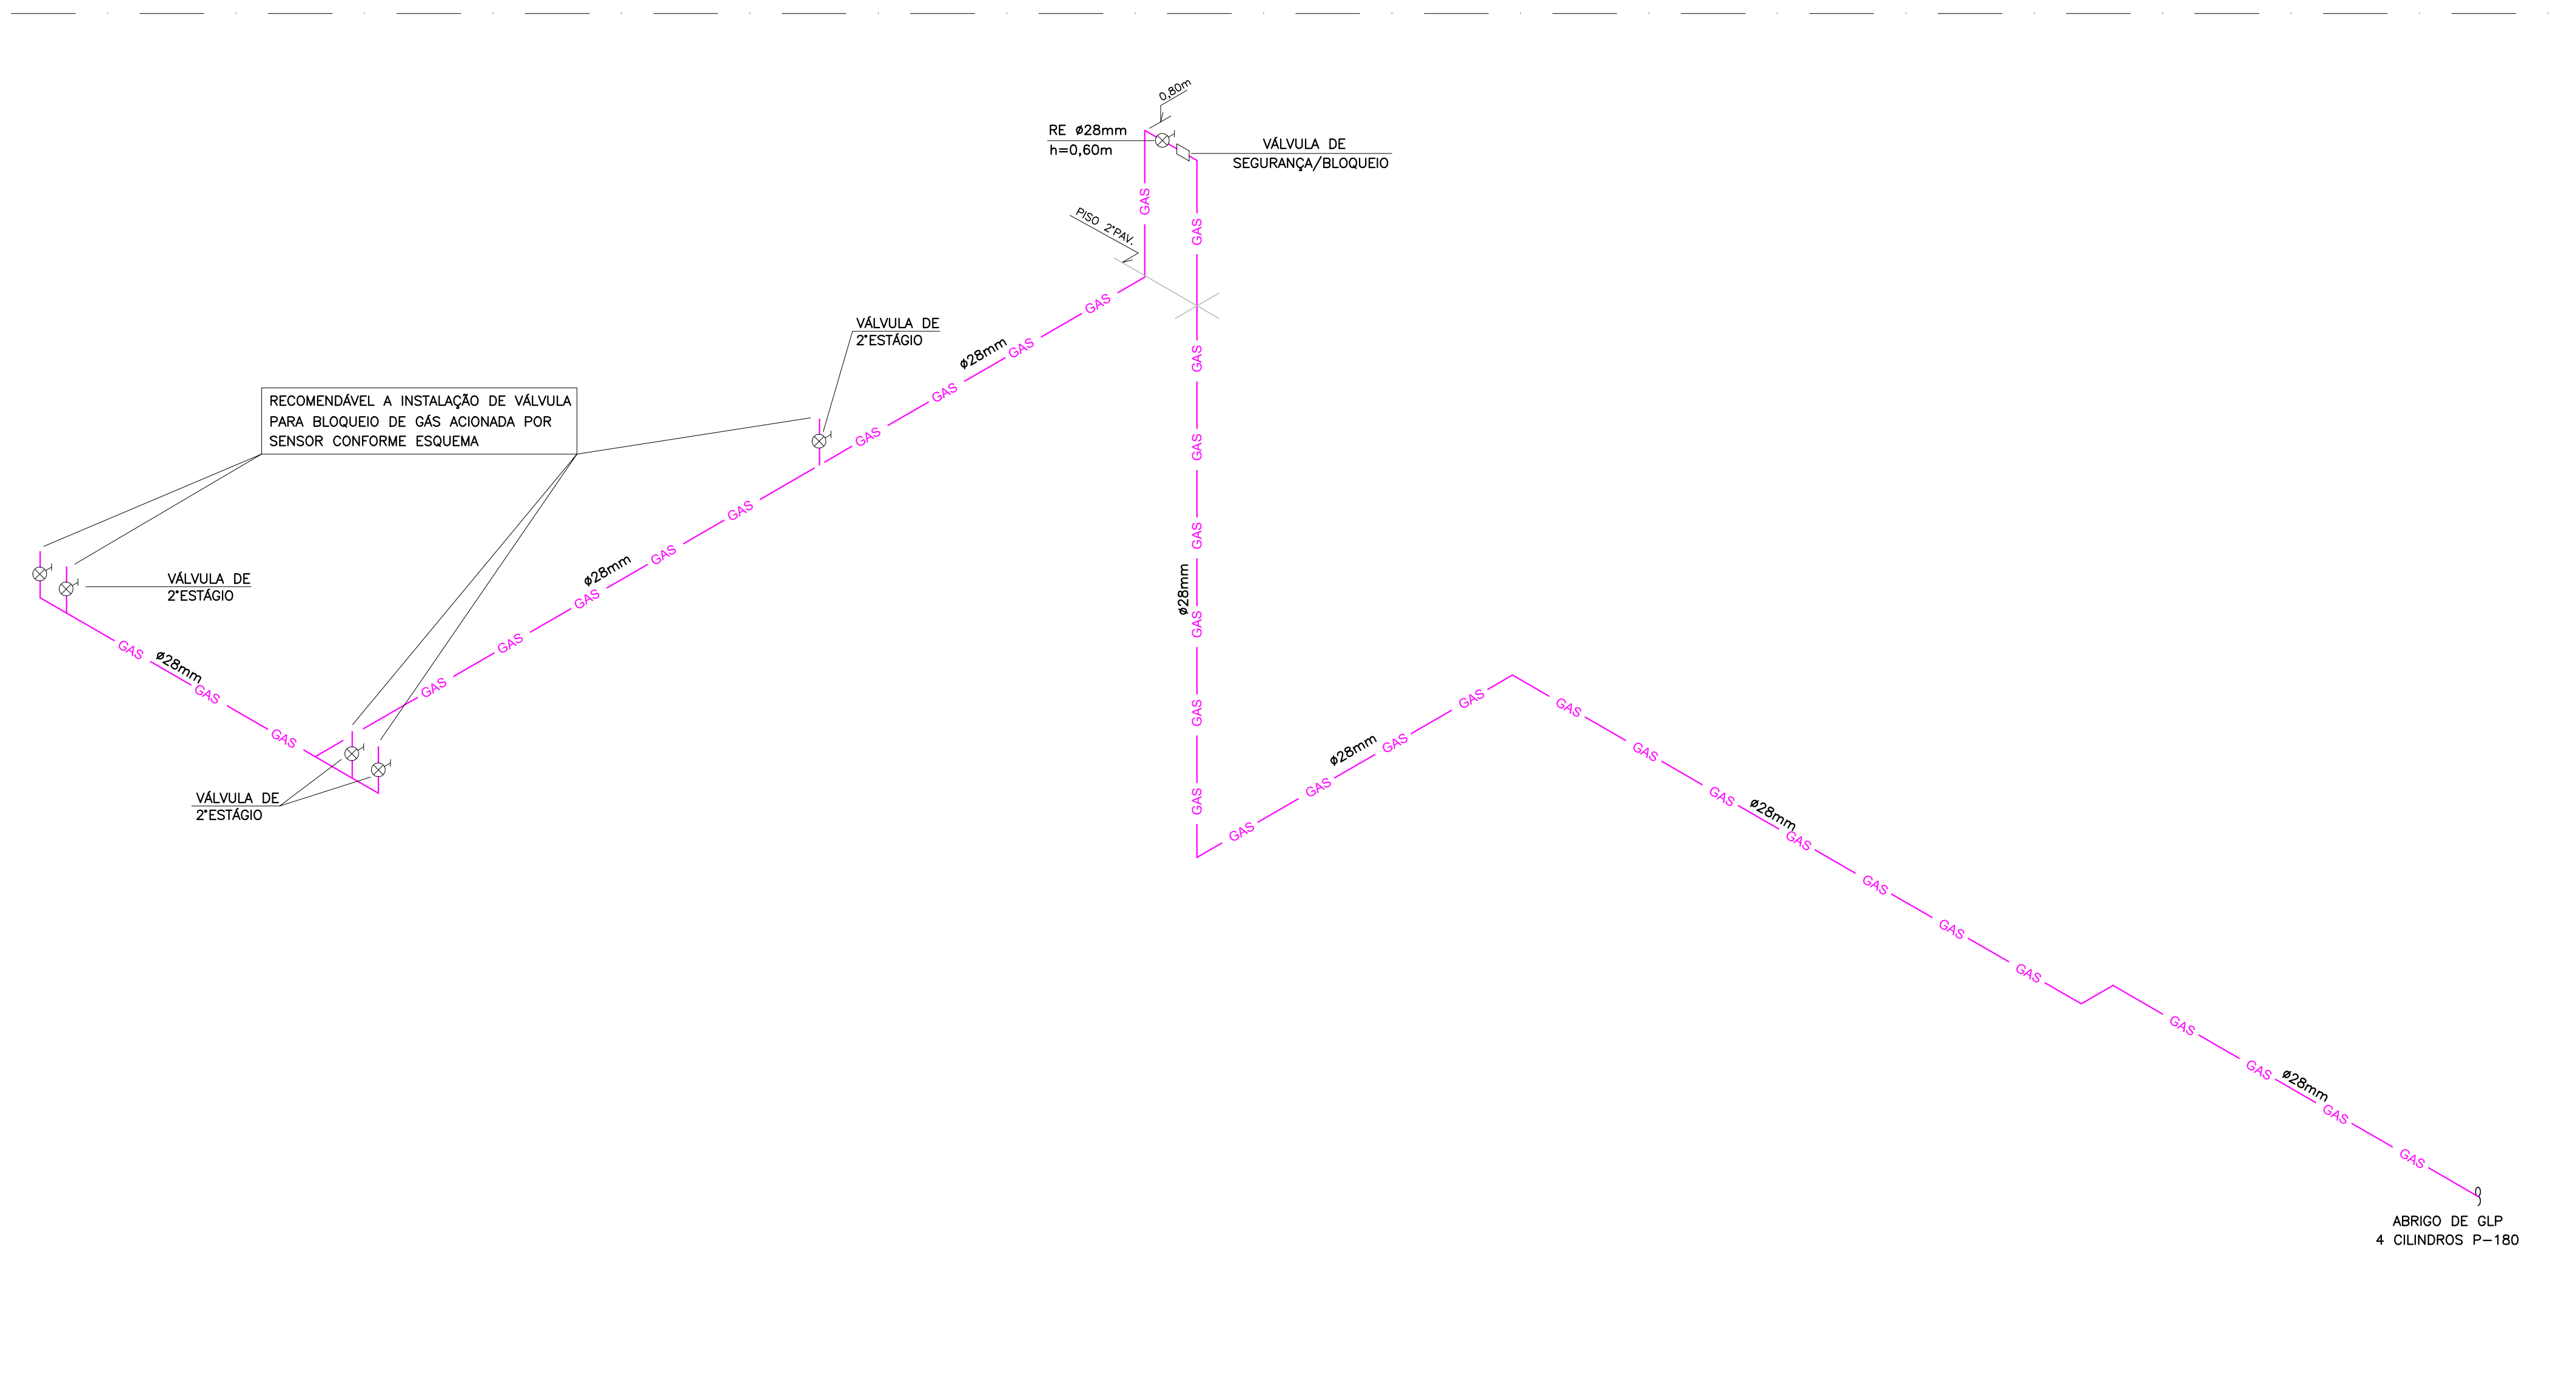

SISTEMA DIMENSIONADO PARA USO DE G.L.P.
ESC. 1:25

LEGENDA

- COLUNA DE GÁS
- COLUNA DE ESGOTO DE GORDURA
- TUBULAÇÃO DE GÁS (COBRE)
- TUBULAÇÃO DE ESGOTO (PVC)
- TUBULAÇÃO DE ESGOTO (FERRO GALVANIZADO)
- CAIXA SIFONADA COM GRELHA
- TUBULAÇÃO QUE DESCE
- TUBULAÇÃO QUE SOBE

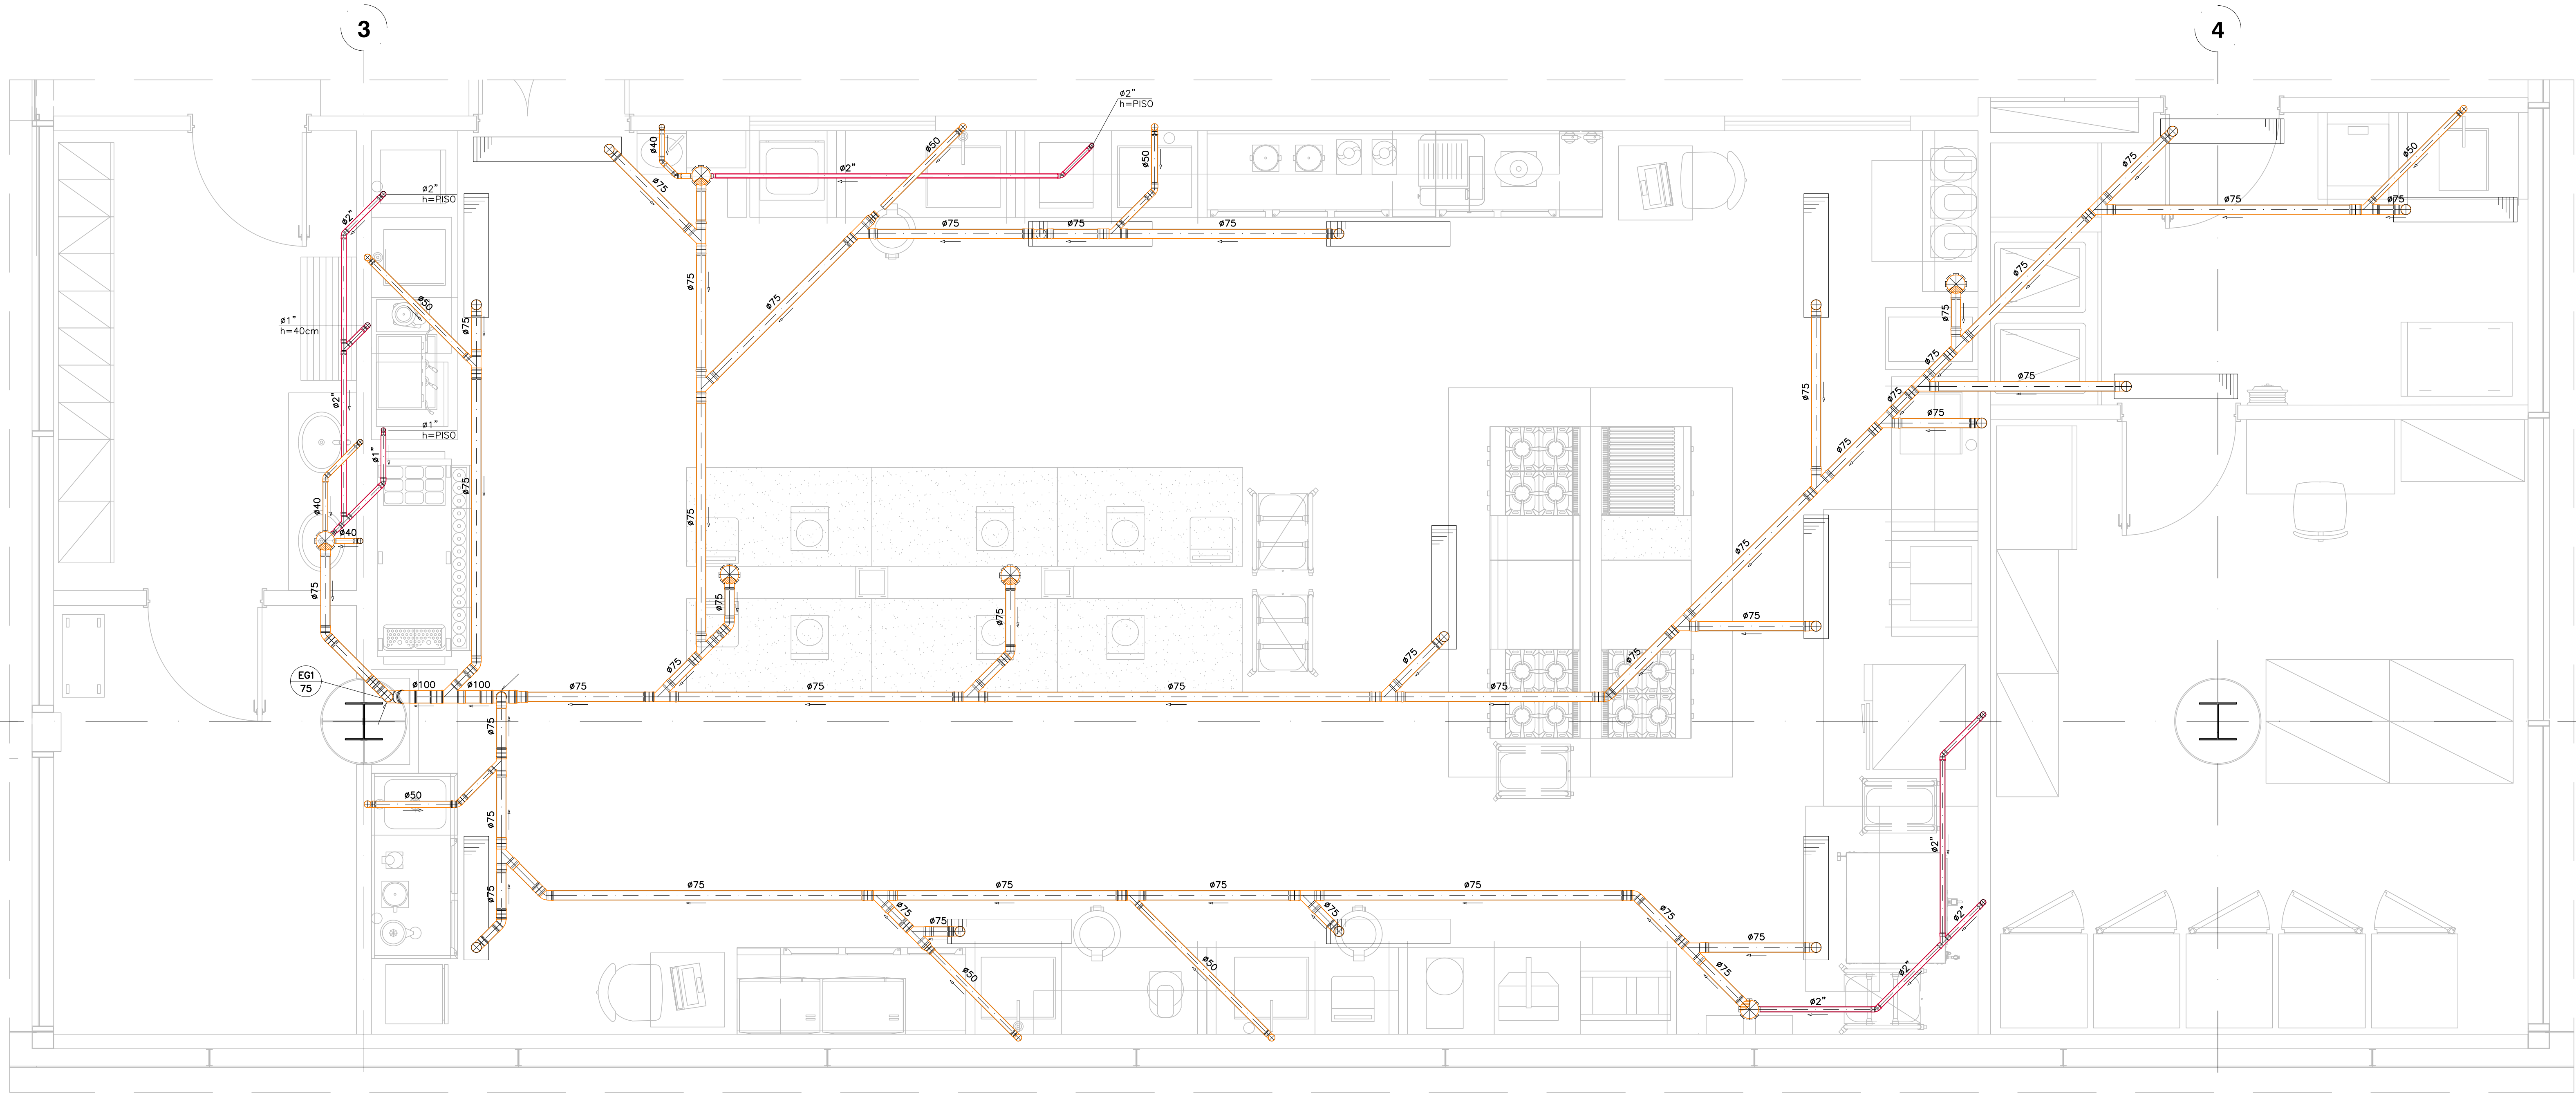

2º PAVIMENTO
DISTRIBUIÇÃO REDES DE ESGOTO
ESC. 1:25

01	17/09/2024	MEGGIOLARO	REVISÃO CONFORME COMENTÁRIOS
00	27/05/2024	MEGGIOLARO	EMIÇÃO INICIAL
Rev.	Auto.	Revis.	Assinatura
Nº. DO CONTRATO: 4392		interplanus	
INTERPLANUS ENGENHARIA S/S LTDA		DATA EMISSÃO 27/05/2024	
e-mail: interplanus@interplanus.com		PROJETO NÚMERO 4392	
FASE DO PROJETO PROJETO EXECUTIVO		ESCALA 1:25	
2º PAVIMENTO DETALHES DE ESGOTO E ISOMÉTRICO DE GÁS		REVISÃO R-01	
0003 HID		FOLHA	

← DOBRA

45	45	0,2
50	7	0,2
80	80	0,3
100	100	0,3
130	130	0,5
164	164	0,6
243	243	0,2
246	246	0,6
247	247	0,4
252	252	0,2
253	253	0,2
254	254	0,2

← DOBRA