


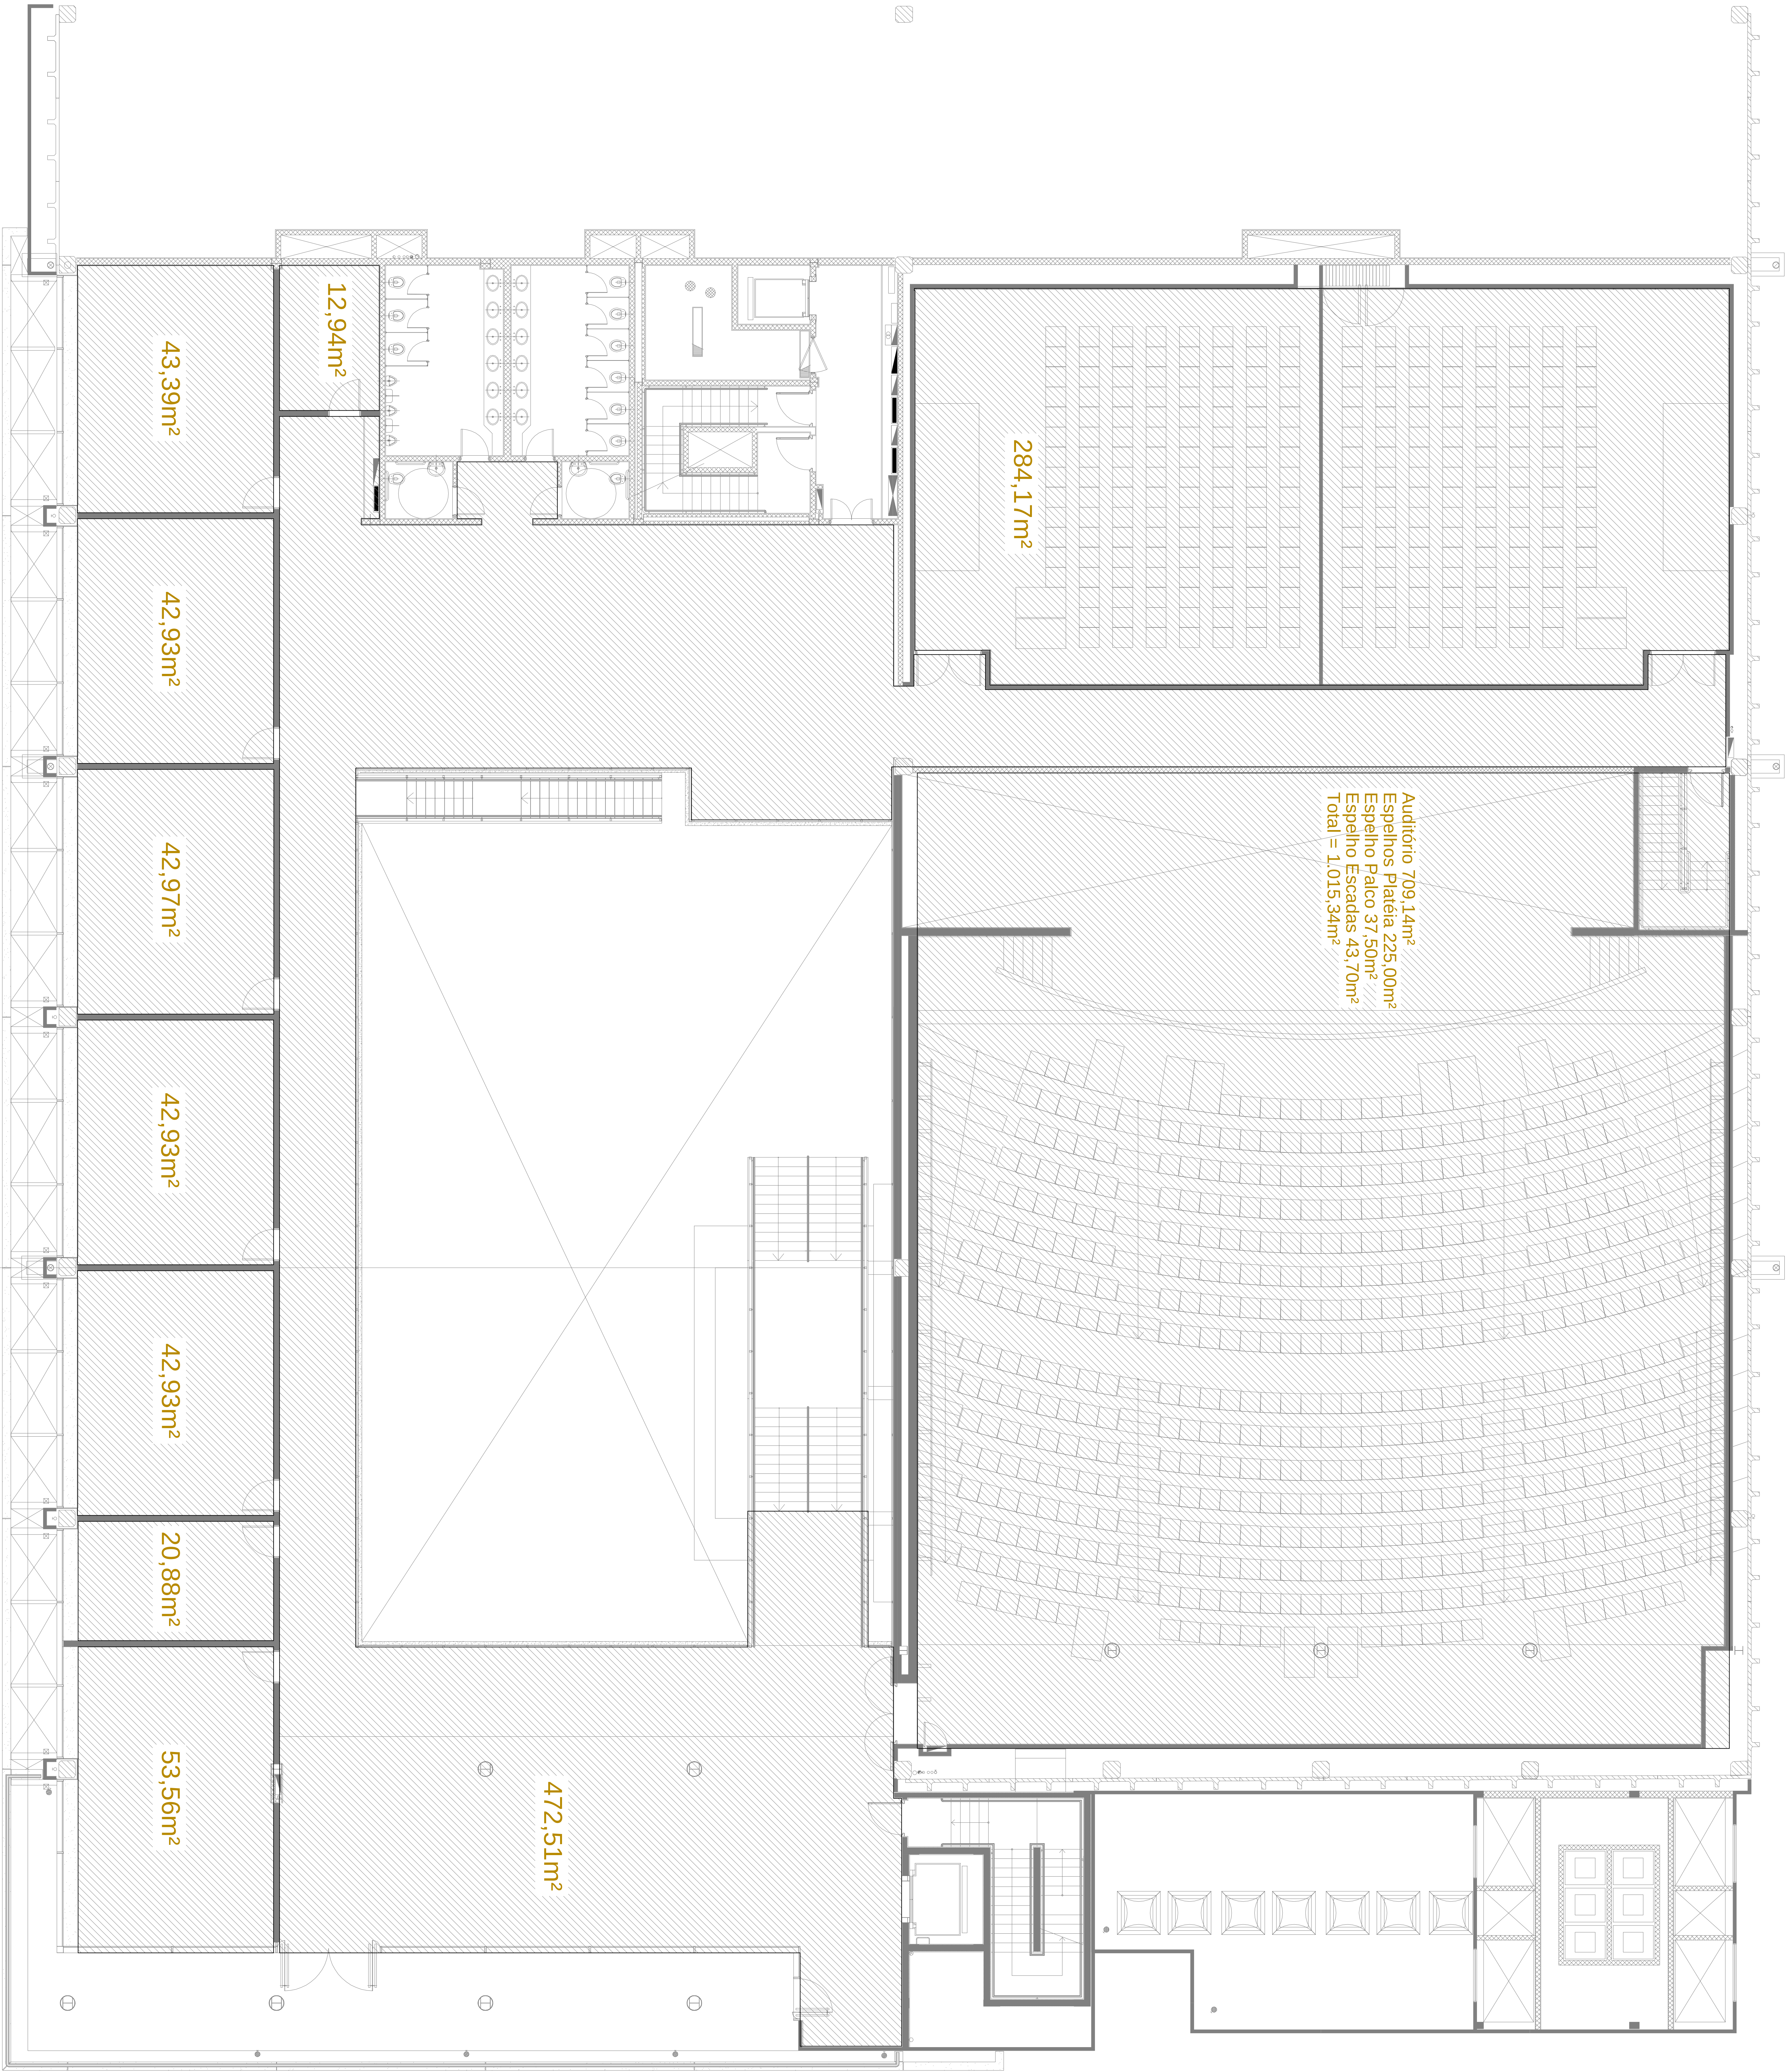

Áreas de Carpete - Centro de Convenções (Mezanino) - 1.059,20m² / (Auditiório) - 1.015,34m² = Total 2.074,54m²

ESC - 1/75

Notas:

- Remoção, transporte (horizontal e vertical) e descarte do carpete existente, inclusive da cola.
- Carpete fabricante Tarkett, coleção Roots linha Desso, em placas de 50x50cm, espessura 6,5mm - Cod 712137011.
- A instalação será executada em etapas, conforme liberação da unidade

Especificações do carpete:

Método de produção ISO 2424: Tufado 1/10" Bouclé

Tipo de fio ISO 2424: BCF Poliamida 6

Método de Tingimento: Tingido em massa

Peso total (g/m²) ISO 8543: 4050 g/m²

Peso total do fio (g/m²) ISO 2424: 580 g/m²

Peso útil do pelo (g/m²) ISO 8543: 380 g/m²

Espessura total (mm) ISO 1765: 6,5mm

Espessura do pelo (mm) ISO 1766: 3,4mm

Dimensões (mm) EN ISO 24342: 500mm x 500mm (20 placas por caixa)

Densidade do pelo (g/m²) ISO 8543: 0,112 g/m²

Número de fios (dm²) ISO 1763: 1580

Base primária ISO 2424: Poliéster

Base secundária ISO 2424: Desso ProBase Polyver®

Também disponível em EcoBase

Estabilidade dimensional (%) EN 986: ≤ 0,2 %

Isolamento acústico ALW (dB) ISO 10140: 25 dB

Redução do ruído (dw) ISO 354: 0,20 dw

Reação ao fogo NBR 16626: Classe II A

Carga estática ISO 6356: ≤ 2,0 kV

Classificação de uso EN1307: 33

Estabilidade de cor EN 986: 5-6

Resistência à água ISO 354: 4-5

Garantia: 10 Anos - com uso de cadeiras com rodízios sem necessidade de protetor

Certificações Ambientais: Cradle to Cradle - Bronze- GUT Fine Dust - Basic, CRI- Green Label Plus, GUT, Breeam.

01		EMPACOTAMENTO		PRODUTO BÁSICO		30/09/2025	
Descrição		Registro		Assinatura		Data	
CLIENTE		SEMAC-SANTO AMARO		PROJETO		ARQUITETURA	
PROJETO		EDIFÍCIO CENTRO DE CONVENÇÕES - SANTO AMARO		APLICAÇÃO		BÁSICO	
LUGAR		PRODUTO BÁSICO		ESCALA		1:75	
PLANTA DE CARPETE A SUBSTITUIR		CARTÃO DE CONVENÇÕES		DATA		25/09/2025	
PRODUTO		FL 01/01		VERSÃO		00	
FABRICAÇÃO		SENAC		DISTRIBUIDOR		SENAC	
DISTRIBUIDOR		SENAC		DISTRIBUIDOR		SENAC	
DISTRIBUIDOR		SENAC		DISTRIBUIDOR		SENAC	

