


CARACTERÍSTICAS TÉCNICAS DOS EQUIPAMENTOS

UNIDADES EVAPORADORAS	UE-TER-11	UE-TER-12	UE-TER-13	UE-TER-14	UE-TER-15a17	UE-TER-21	UE-TER-22	UE-TER-23	UE-TER-24a26	UE-TER-27e28	UE-TER-31e41
LOCAL ATENDIDO	AR EXTERIOR	COORDENADOR	SALA 01 CONVENCIONAL	BIBLIOTECA	SALA 03,05e07 CONVENCIONAL	AR EXTERIOR	ADMINISTRAÇÃO	DOCENTES	SALA 02 INFORMATICA	SALA 04 LAB. INFORMATICA MOVEL	SERVIDOR
FABRICANTE DE REFERENCIA	MIDEA	MIDEA	MIDEA	MIDEA	MIDEA	MIDEA	MIDEA	MIDEA	MIDEA	MIDEA	MIDEA
MODELO DE REFERENCIA UC/UE	M2-140FADHN1	M2-36Q4DHN1	M2-112Q4DHN1	M2-71Q4DHN1	M2-80T1DHN1	M2-140FADHN1	M2-71Q4DHN1	M2-56Q4DHN1	M2-112Q4DHN1	M2-140Q4DHN1	M2MLQC24M5
CAPACIDADE TERMICA (btu/h)	47.800	12.300	38.200	24.200	47.800	47.800	24.200	19.100	38.200	47.800	24.000
VAZAO DE AR (m3/h)	2.370	877	1.596	1.200	1.727	1.870	1.200	1.029	1.596	1.727	1.050
TENSÃO ELÉTRICA (V/f/Hz)	220/1/60	220/1/60	220/1/60	220/1/60	220/1/60	220/1/60	220/1/60	220/1/60	220/1/60	220/1/60	220/1/60
POTENCIA (W)	370	25	75	46	95	370	46	31	75	94	2.695
PRESSÃO ESTATICA (mmca)	10	10	10	10	10	10	10	10	10	10	10
CLASSE DE FILTRAGEM	G4	G4	G4	G4	G4	G4	G4	G4	G4	G4	G4
PRESSÃO SONORA [dB(A)]	48/52	42/32		34/45	35/50	48/52	34/45	34/45	36/47	35/50	34/45
PESO EM OPERAÇÃO (Kg)	70	26	28	28	36	70	28	28	28	36	14
QUANTIDADE	01	01	01	01	03	01	01	01	03	02	01 OPERANTE/01 RESERVA
UNIDADE CONDENSADORA	UC-TER-05	UC-TER-01	UC-TER-01	UC-TER-01	UC-TER-05	UC-TER-02	UC-TER-02	UC-TER-02	UC-TER-02	UC-TER-02	UC-TER-03e04

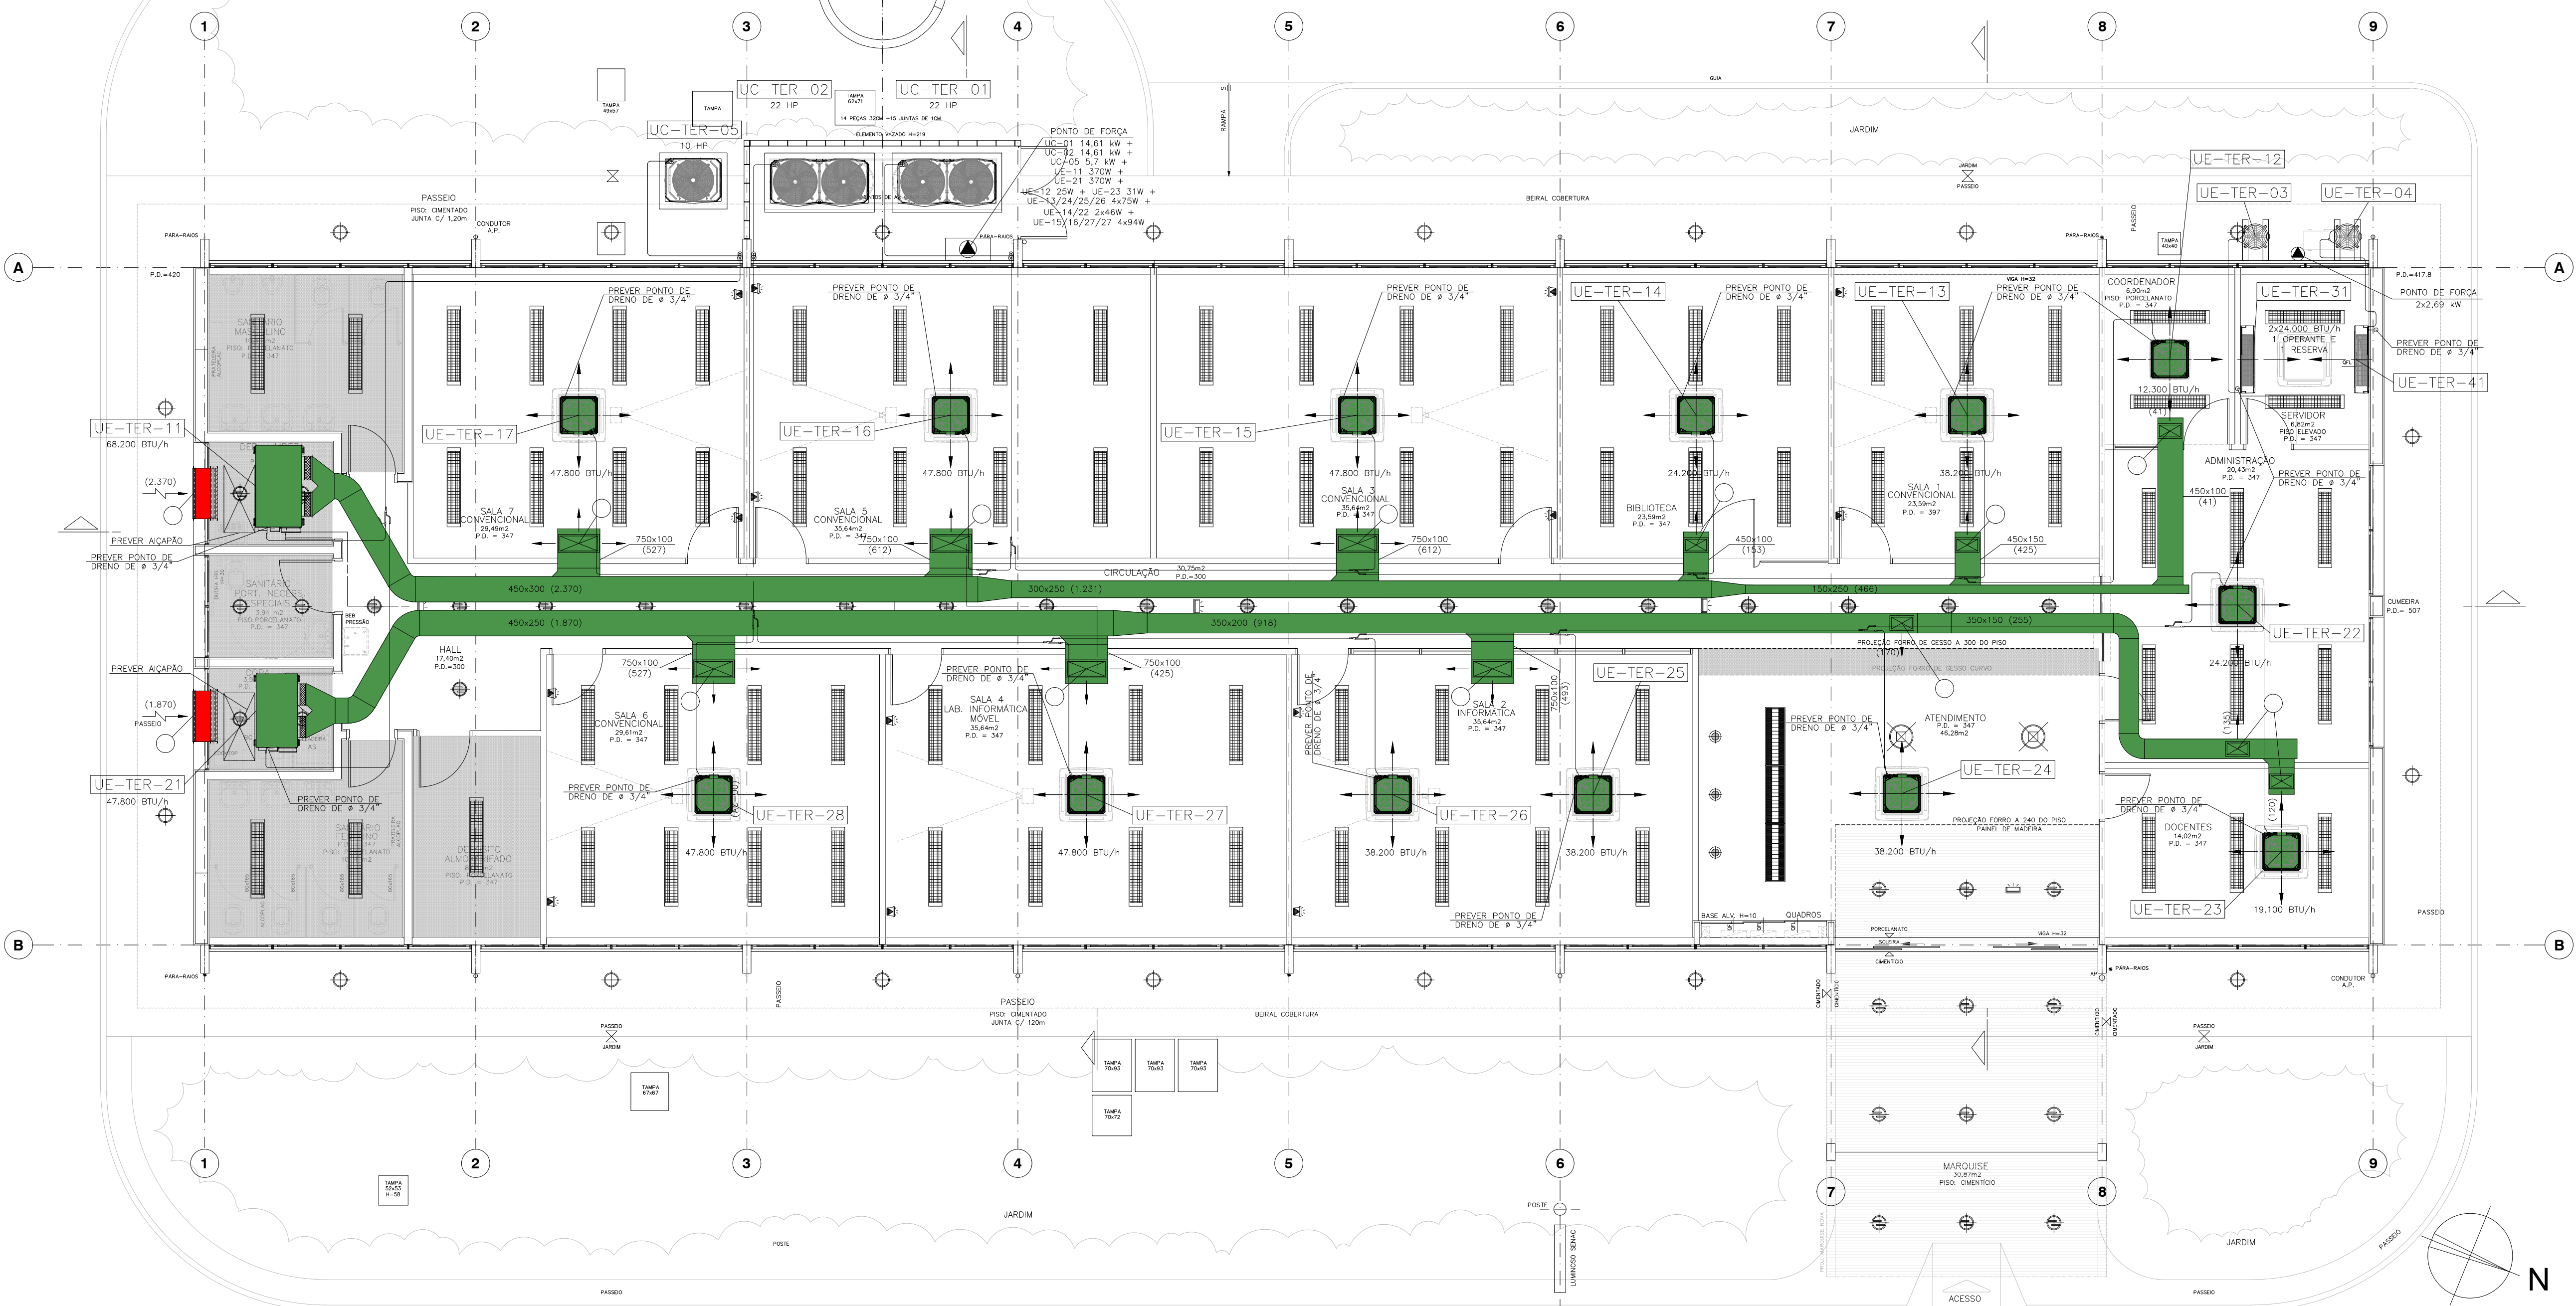

PLANTA DO PAVIMENTO TÉRREO
ESCALA 1:50

LISTA DE MATERIAL

ITEM	DESCRIÇÃO	QUANT.
01	DIFUSOR DE INSUFILAMENTO MOD. ADQ-1/AG DE 371x208 mm (Trox)	06 pçs
02	DIFUSOR DE INSUFILAMENTO MOD. ADQ-3/AG DE 671x264 mm (Trox)	06 pçs
03	TOMADA DE AR EXTERNO MOD. VDF-711 DE 897x297 mm (Trox)	02 pçs

NOTAS:

- 1 - DIMENSÕES EM MILÍMETROS, EXCETO TUBULAÇÕES EM POLEGADAS E OUTRAS INDICADAS.
- 2 - NÚMEROS ENTRE PARENTÊSES INDICAM VAZÃO DE AR.
- 3 - PREVER FECHAMENTO DOS FUROS APÓS A MONTAGEM DAS REDES DE DUTOS E TUBULAÇÕES.
- 4 - TODO O PROJETO FOI ELABORADO COM BASE NOS DADOS TÉCNICOS E DIMENSIONAIS DOS EQUIPAMENTOS E COMPONENTES REFERENCIADOS (MARCAS E MODELOS), SENDO QUE ESTES DADOS DEVERÃO SER CONFIRMADOS NA OCASIÃO DA COMPRA E EXECUÇÃO; CASO HAJA MUDANÇA DE FABRICANTES, ESTE PROJETO DEVERÁ SER AJUSTADO PELA EMPRESA INSTALADORA.
- 5 - TODOS OS JOELHOS E CURVAS DEVERÃO SER FORNECIDOS DE VEIAS DEFELETORAS SIMPLIS.
- 6 - PARA CORTES VER DESENHO NÚMERO BER-100PEAC-Cortes.

LEGENDA

- DUTO DE AR EXTERIOR
- DUTO DE EXAUSTÃO DE AR
- DUTO DE AR CONDICIONADO

00	EMISSIONAL INICIAL	19/02/24	R.J.A
REV.	MODIFICAÇÃO	DATA	APROVADO

TEKNIKA PROJETOS E CONSULTORIA S.S.
R. BARÃO DO BANANAL, 300 Tel: (011) 3672-1657 / 3673-8157 / e-mail: tecnica@teknika.com.br

cliente		SENAC								
projeto		SENAC - BERTIOGA AVENIDA TOME DE SOUZA, n.º 3660 - BERTIOGA - SÃO PAULO								
Titulo		SISTEMA DE AR CONDICIONADO E VENTILAÇÃO PLANTA DO TERREO								
escala	INDICADA	data	19/02/2024		projeto	J.A.B.R.	desenho	J.A.B.R.	fase do projeto	EXECUTIVO
ENGENHEIRO RESPONSÁVEL		CREA		numeração						
RAUL JOSÉ DE ALMEIDA		154.608-D/SP		1793-CL-PE-001-PLA-TER-R00						

1793-CLI-PE-001-PLA-TER-R00