


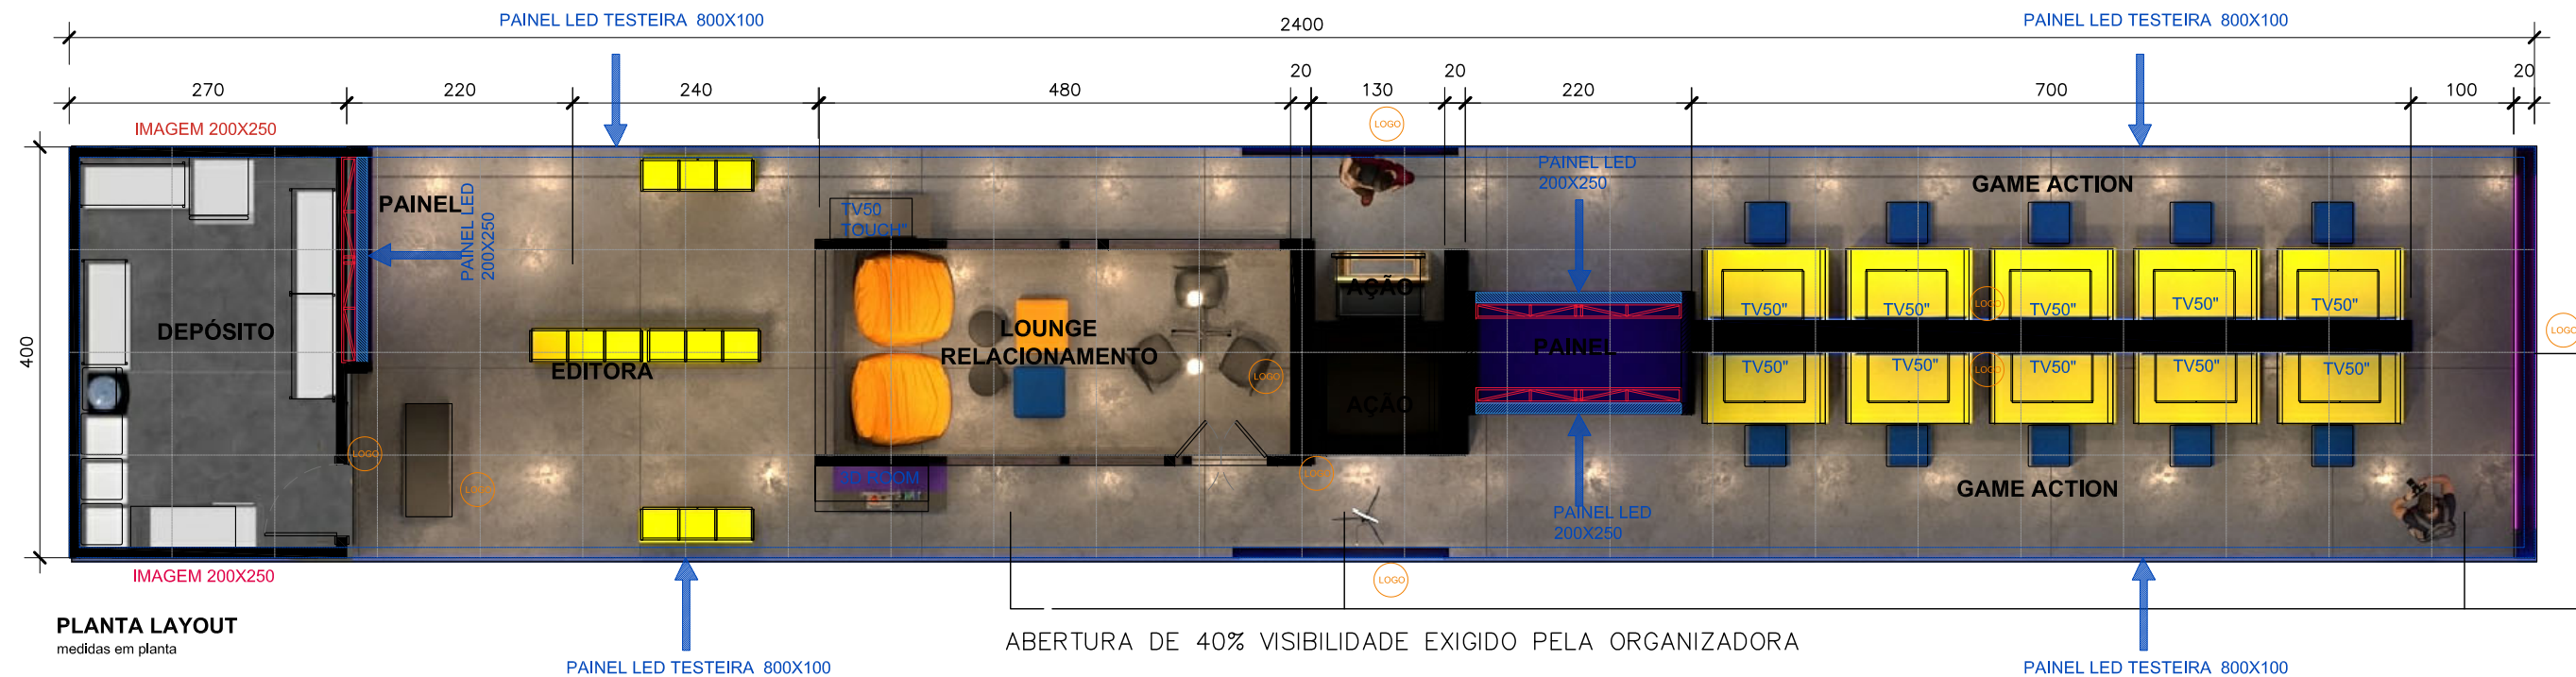


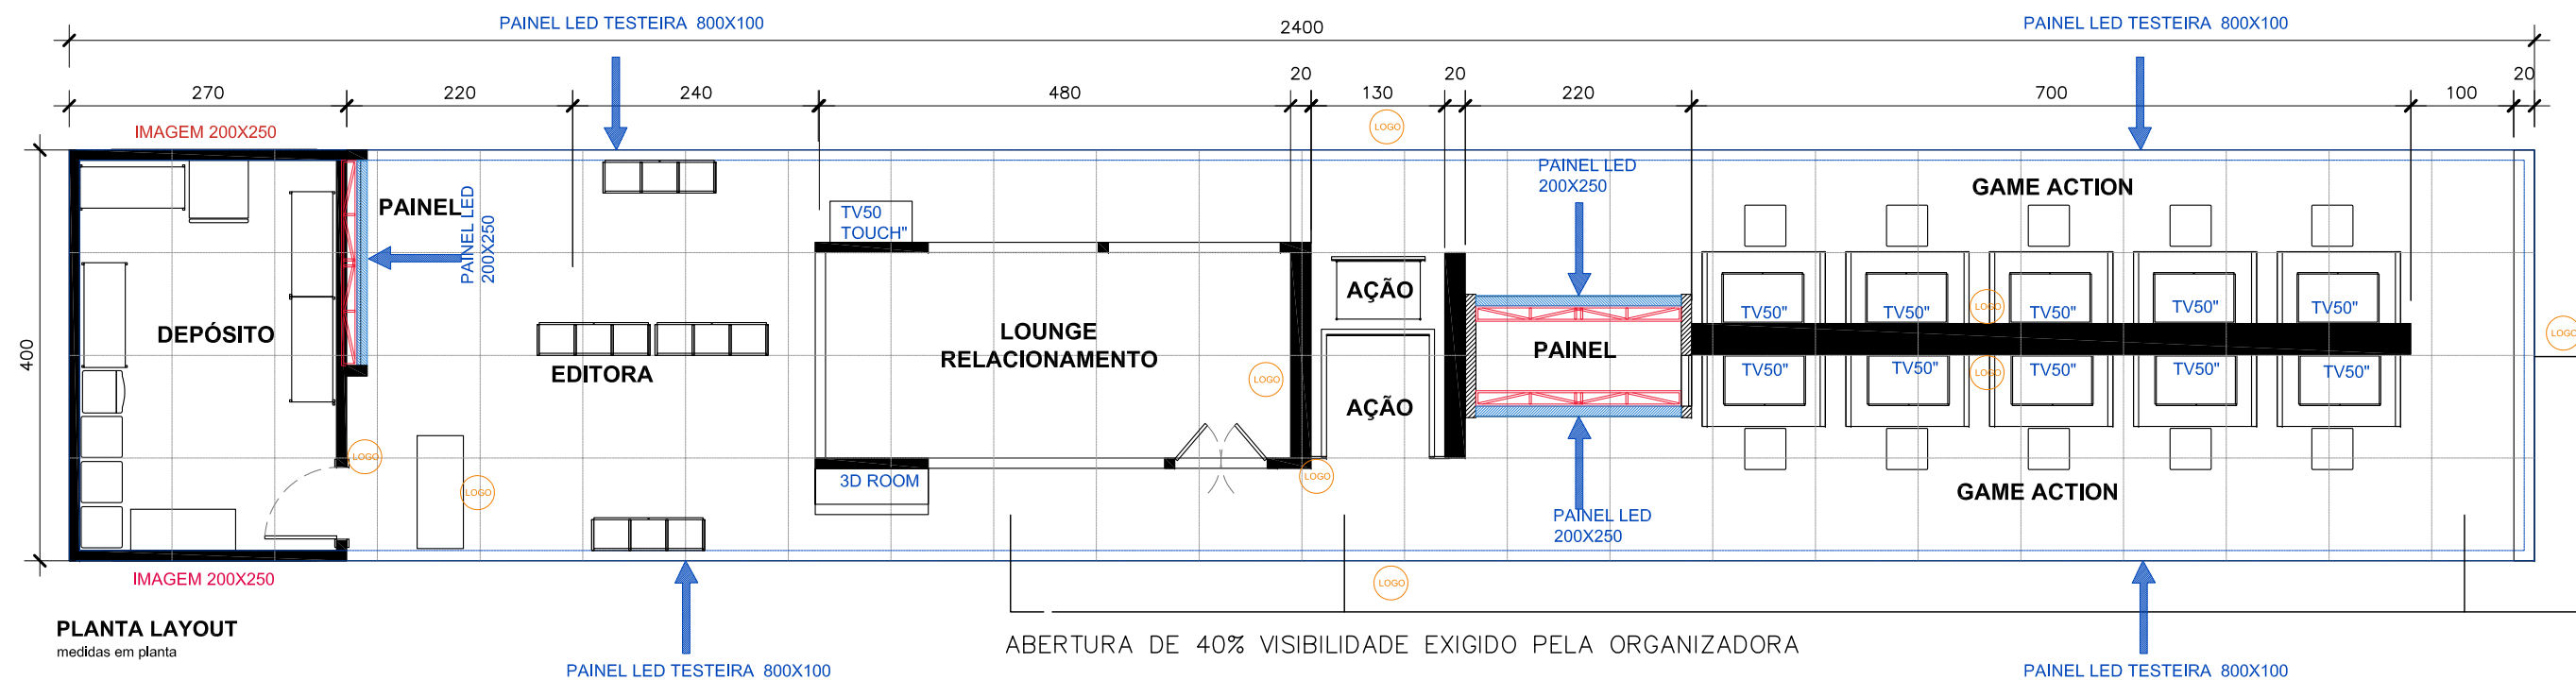

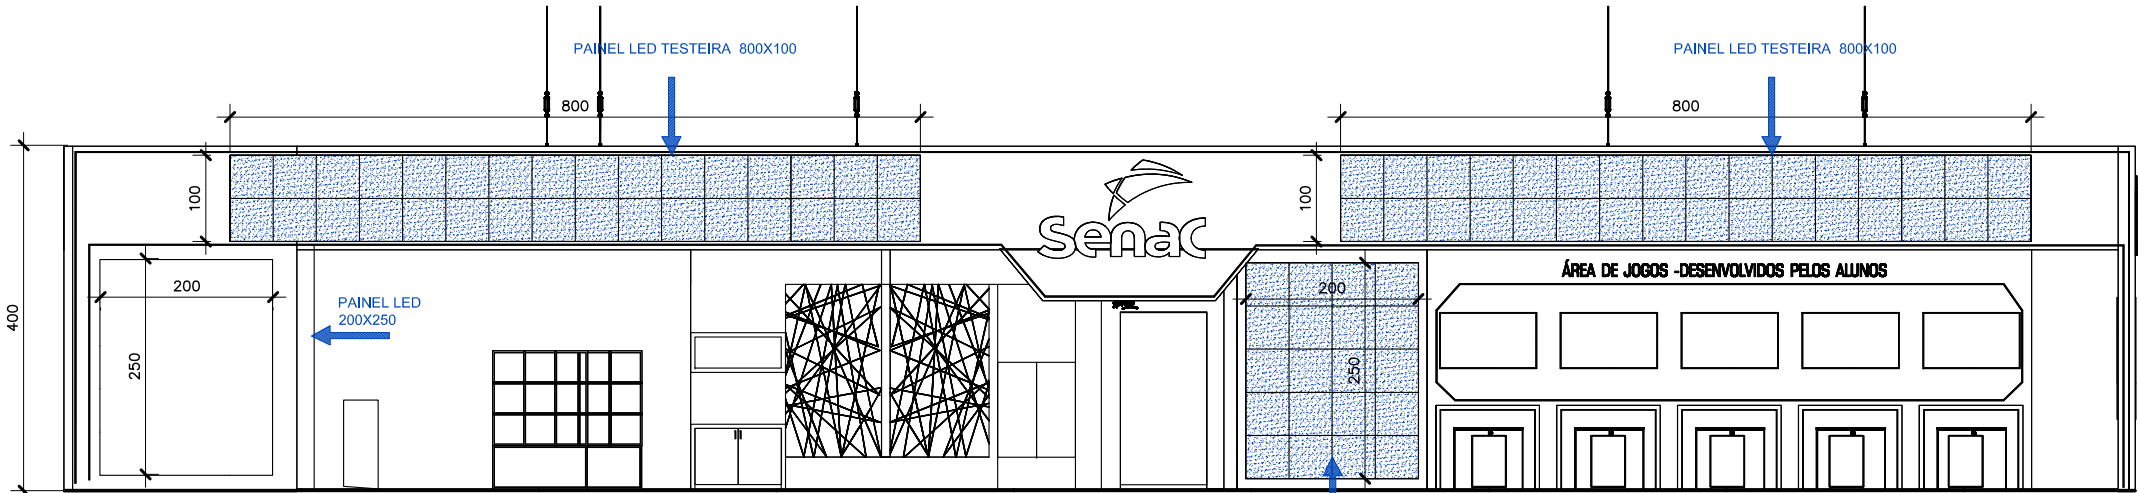

PLANTA ELEVAÇÃO
medidas em planta

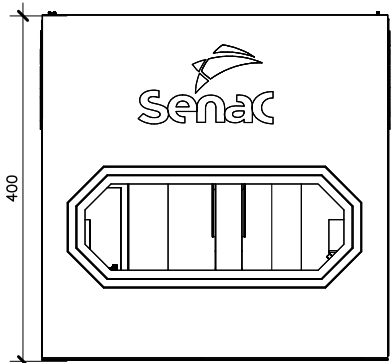

PLANTA ELEVAÇÃO
medidas em planta